


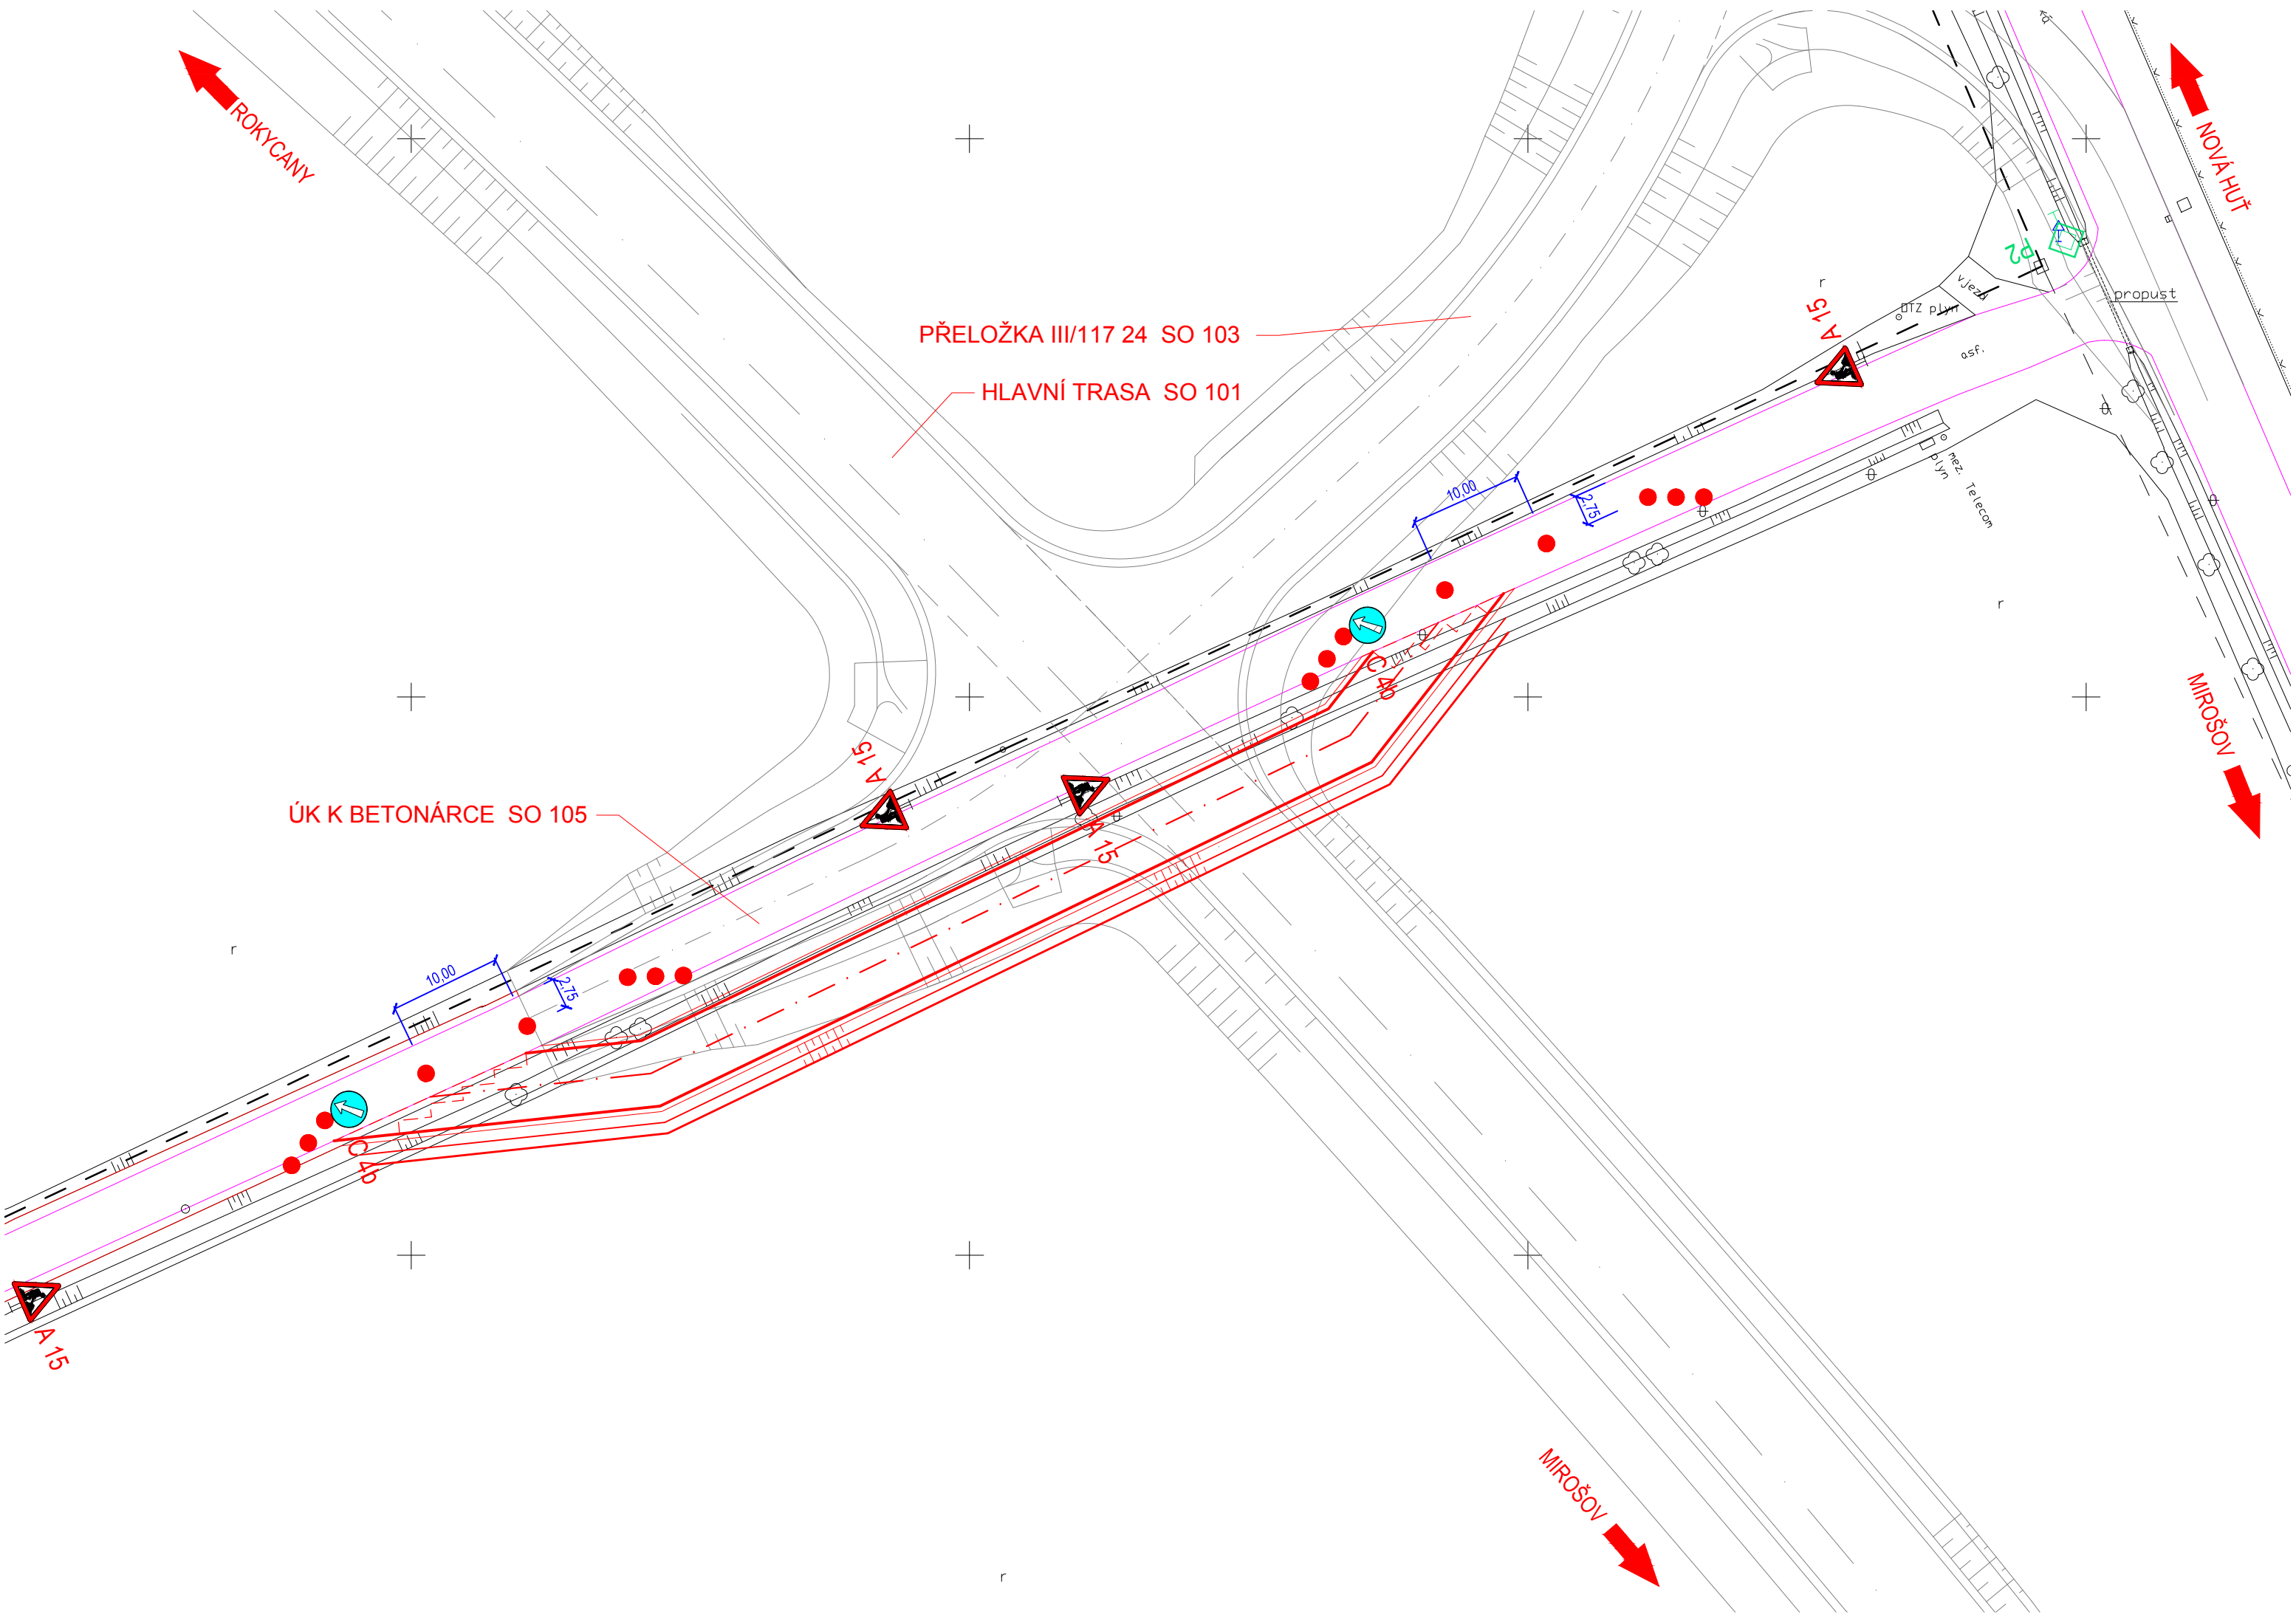


LEGENDA:

- P4

PŘECHODNÉ SVISLÉ DOPRAVNÍ ZNAČENÍ
- P2

STÁVAJÍCÍ SVISLÉ DOPRAVNÍ ZNAČENÍ
- DZ Z4d (Z4e) BEZ BLIKAČE

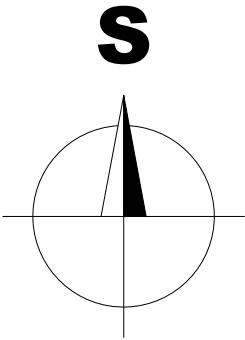

UPOZORNĚNÍ :

- Dopravní opatření bude před zprovozněním v dostatečném předstihu oznámeno na Záchranou službu, Hasičský záchranný sbor a Policii ČR.

POZNÁMKA :

Dopravní značení bude provedeno v souladu s ČSN EN 12899-1 Stálé svislé dopravní značení - část 1: Stálé dopravní značky (10/2008), ČSN 73 EN 12899-3 Stálé svislé dopravní značení - Část 3: Směrové sloupky a odrazky, ČSN EN 1436 Vodorovné dopravní značení - Požadavky na dopravní značení, dále pak v souladu s TP 65 Zásady pro dopravní značení na pozemních komunikacích, TP 66 Zásady pro označování pracovních míst na pozemních komunikacích, s TP 133 Zásady pro vodorovné dopravní značení na pozemních komunikacích a v souladu se zákonem č. 361/2000 Sb., o provozu na pozemních komunikacích a s vyhláškou č. 294/2015 Sb., kterou se provádějí pravidla provozu na pozemních komunikacích.

DZ budou umístěny se spodním okrajem značky ve výšce nejméně 0,60 m nad úrovní vozovky, v jednotné výšce v rámci pracovního místa. DZ budou upevněny na podpěrných sloupcích, které budou opatřeny červenými a bílými pruhy z retroreflexní fólie nejméně třídy R1, šířka pruhů 0,10 - 0,20 m, celková délka barevné úpravy min. 0,45 m. Sloupky budou osazeny do podkladních desek. Veškerá nosná zařízení budou provedena v souladu s TP 66.

 Nedvěď s.r.o. DPROJEKT PLZEŇ, PROJEKTOVÁ KANCELÁŘ				KOTEROVSKÁ 177, 326 00 PLZEŇ		
	VED.PROJEKTU  Ing. Petr BUDÍN	ODP.PROJEKTANT  Ing. Karel NEDVĚD	PROJEKTANT  Ladislav ŠUSTR	RAZÍTKO  Nedvěď s.r.o. DPROJEKT PLZEŇ 326 00 PLZEŇ, Koterovská 177 tel.: 377 483 321-9, www.dprojekt.cz IČ 26388791, DIČ CZ26388791		
KRAJ:	PLZEŇSKÝ	OBEC:	MĚSTO HRÁDEK, KAMENNÝ ÚJEZD			
STAVEBNÍK:	Správa a údržba silnic Plzeňského kraje, Škroupova 18, 306 13 Plzeň					
III/117 24 OBCHVAT ROKYCANY - HRÁDEK, ÚSEK 2, KM 0,000 - 3,350						
B.8. SO 161 Dopravně inženýrská opatření				SOUBOR B82-hrádek-PDPS-161-SIT.dwg		
SITUACE PŘECHODNÉHO DOPRAVNÍHO ZNAČENÍ - VÝSTAVBA SO 131				DATUM 03/2017		
				STUPĚŇ PDPS		
				ZMĚNA Č.		
				MĚŘÍTKO 1 : 500		
				PŘÍLOHA / PARÉ B.8.2.		