
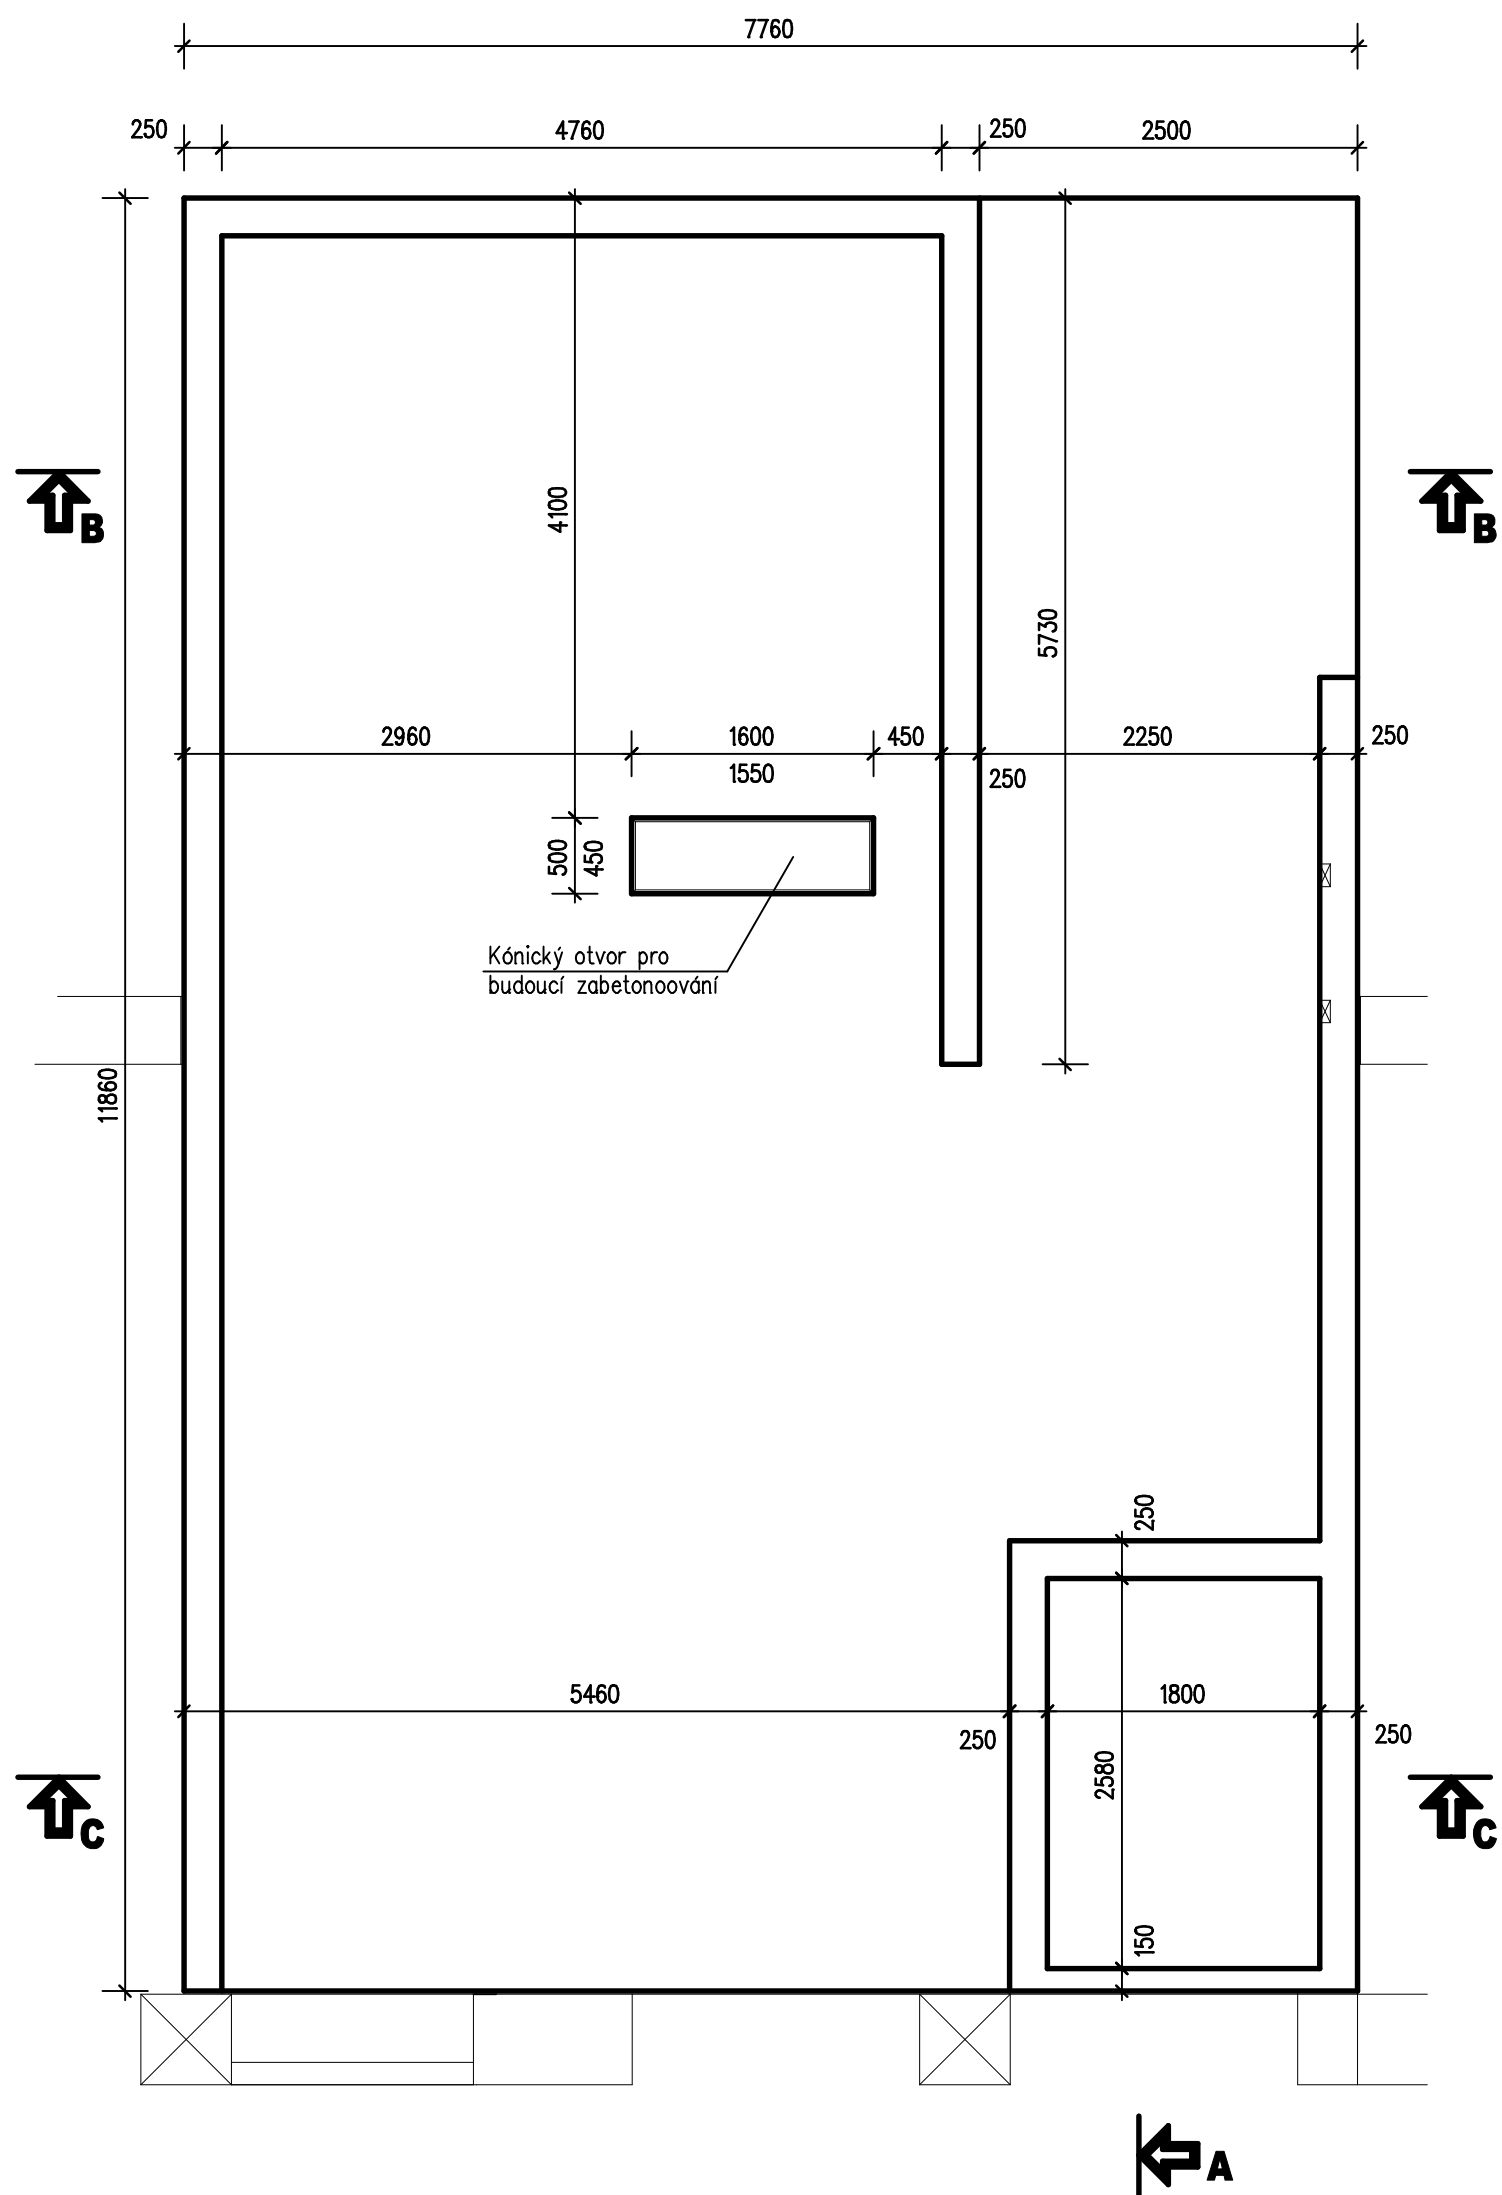


Poznámka :


- * Výkresy tvaru monolitické konstrukce vrchní stavby nenahrazují výrobní dokumentaci
- * Na tyto výkresy navazuje část projektu – Stavebně konstrukční řešení D.1.2.

Ved.projektant :	Zodp.projektant :	Vypracoval :	Kreslil :	 <div>Projekční a inženýrská kancelář pro pozemní stavby</div> HBH atelier s.r.o. Letkovská 5, Plzeň 326 00 tel./fax : 377 441 072, 377 441 106 email : hbhing@seznam.cz	
Ing. Václav Hlinka		Pavel Sutnar			
Akce :					
Bezbariérové úpravy – přístavba výtahu a sociálního zařízení, Gymnázium Luďka Píka v Plzni, Opavská 823/21, Plzeň					
Investor :				Místo :	Plzeň
Gymnázium Luďka Píka Opavská 21, Plzeň				Stupeň PD :	DSP + PVD
				Datum :	12/2016
Obsah :				Číslo akce :	1614
Výkresy tvaru ŽB monolitické konstrukce vrchní stavby				Měřítko : 1 : 50/75	Číslo výkresu : D.1.1.c.10.


← A




Výkres tvaru stropu nad 1.NP - půdorys 1:50

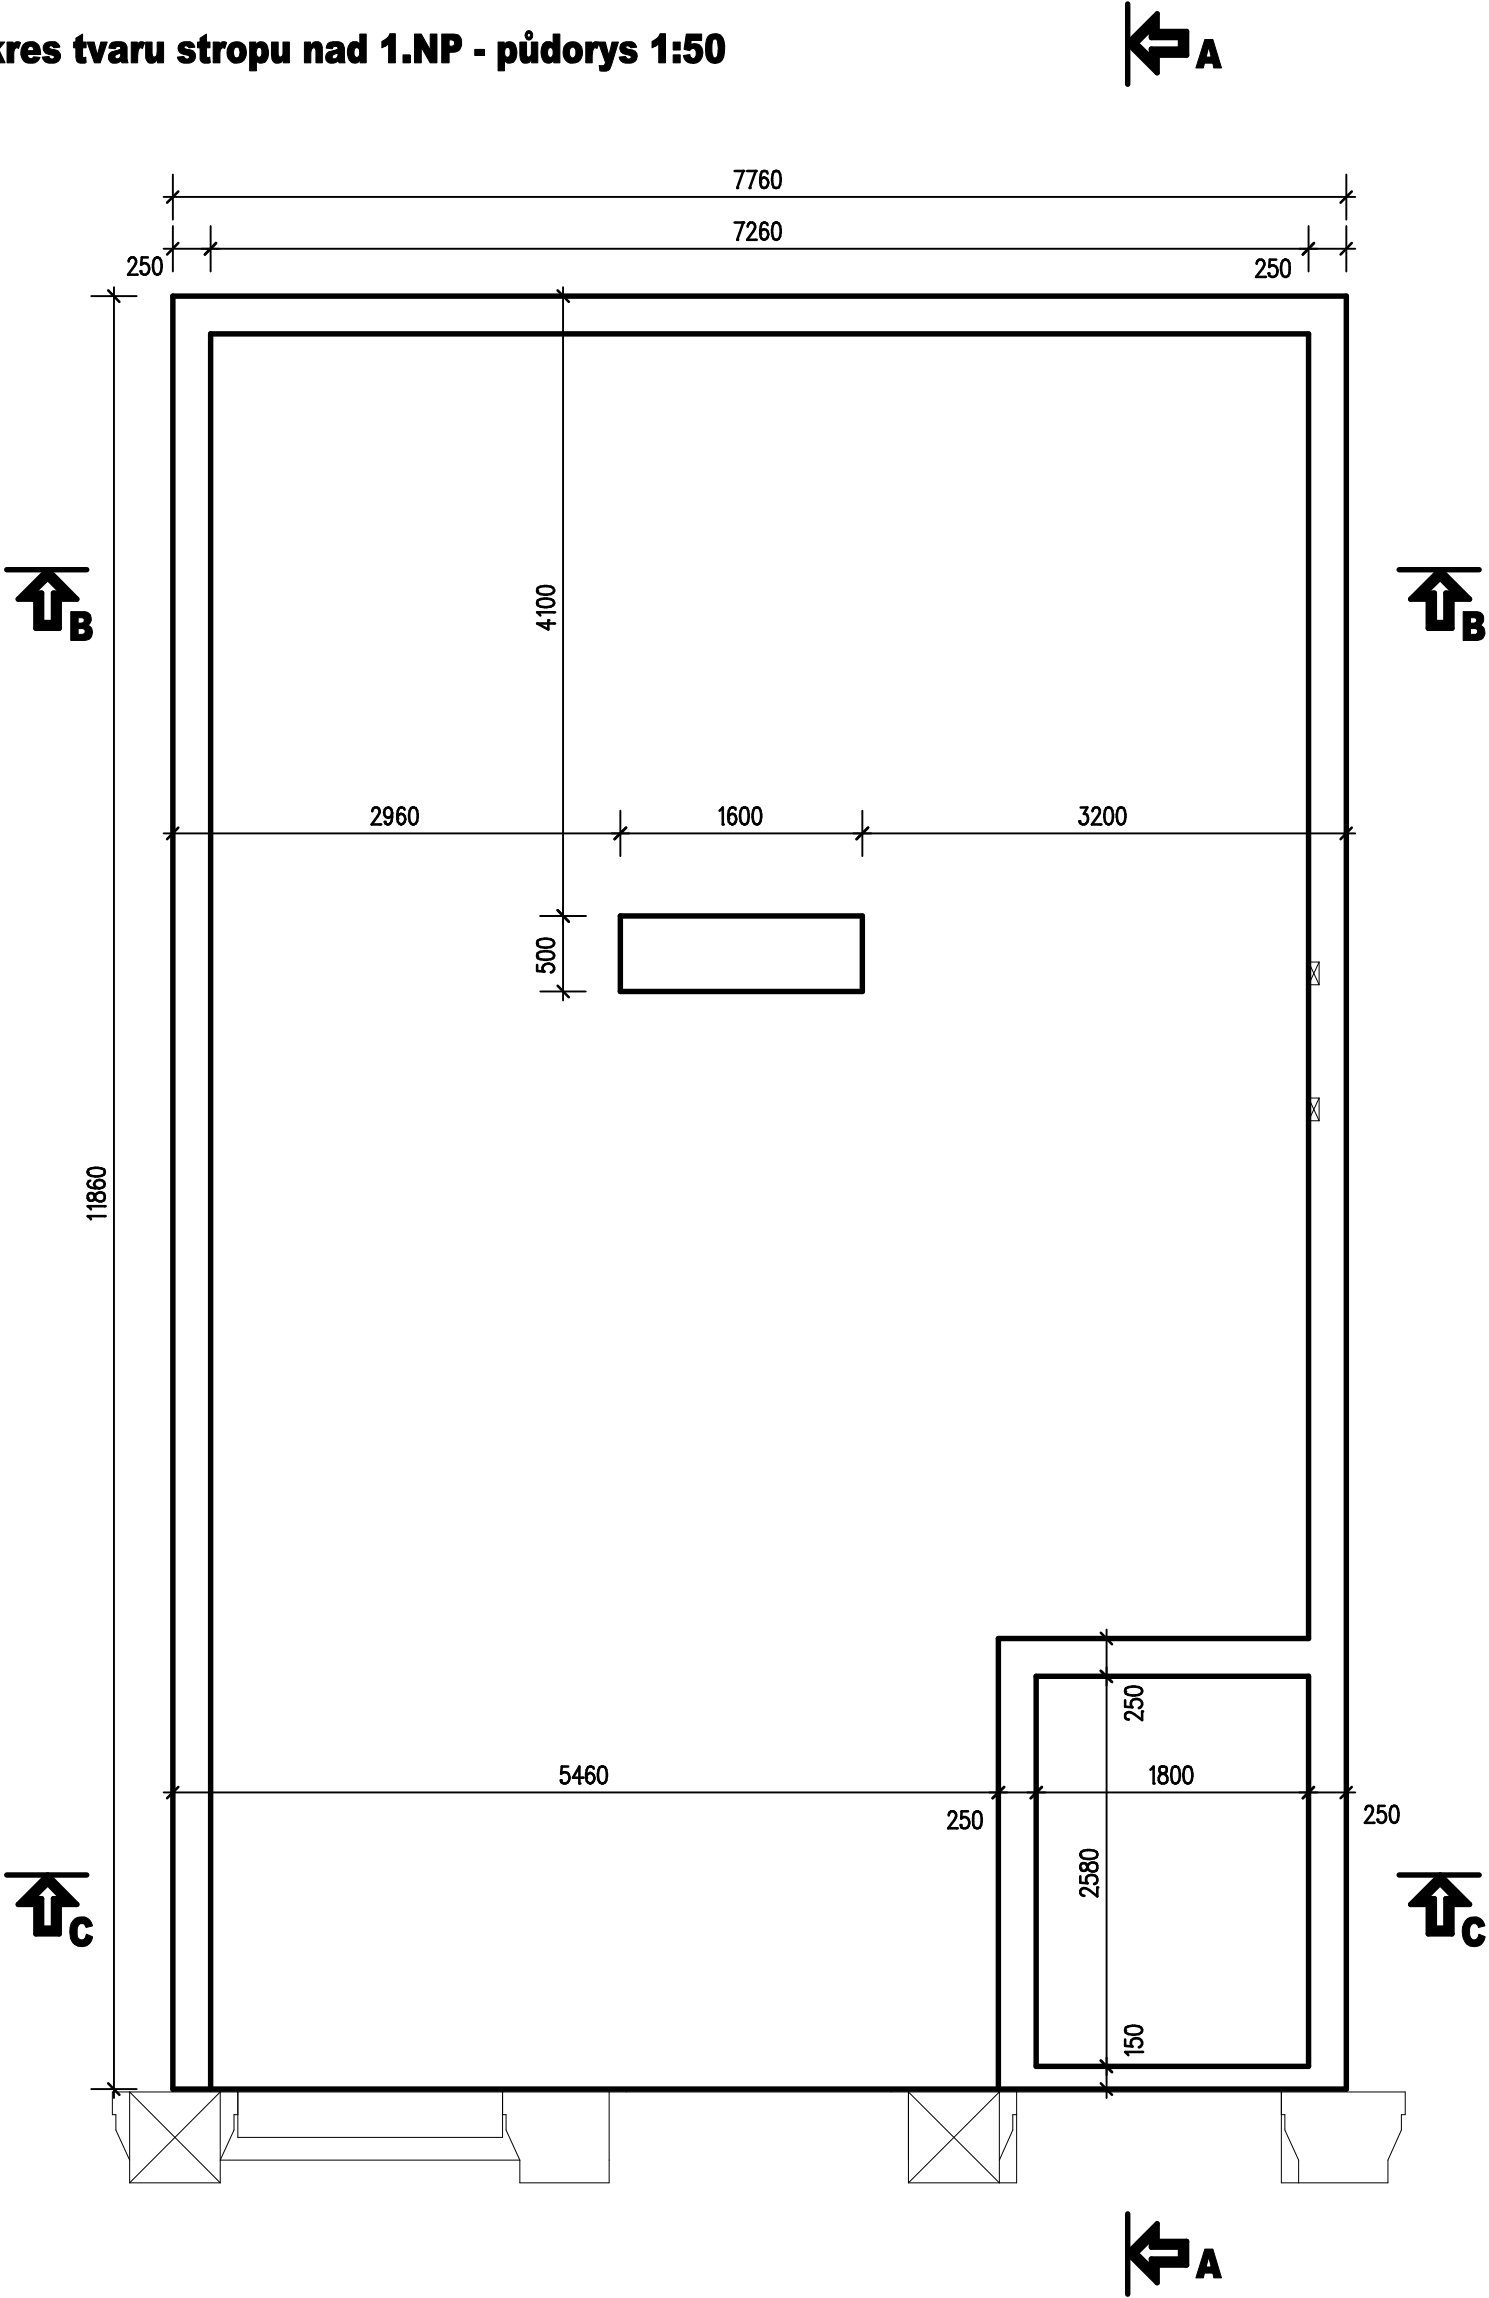


Výkres tvaru stropu nad 2.NP - půdorys 1:50

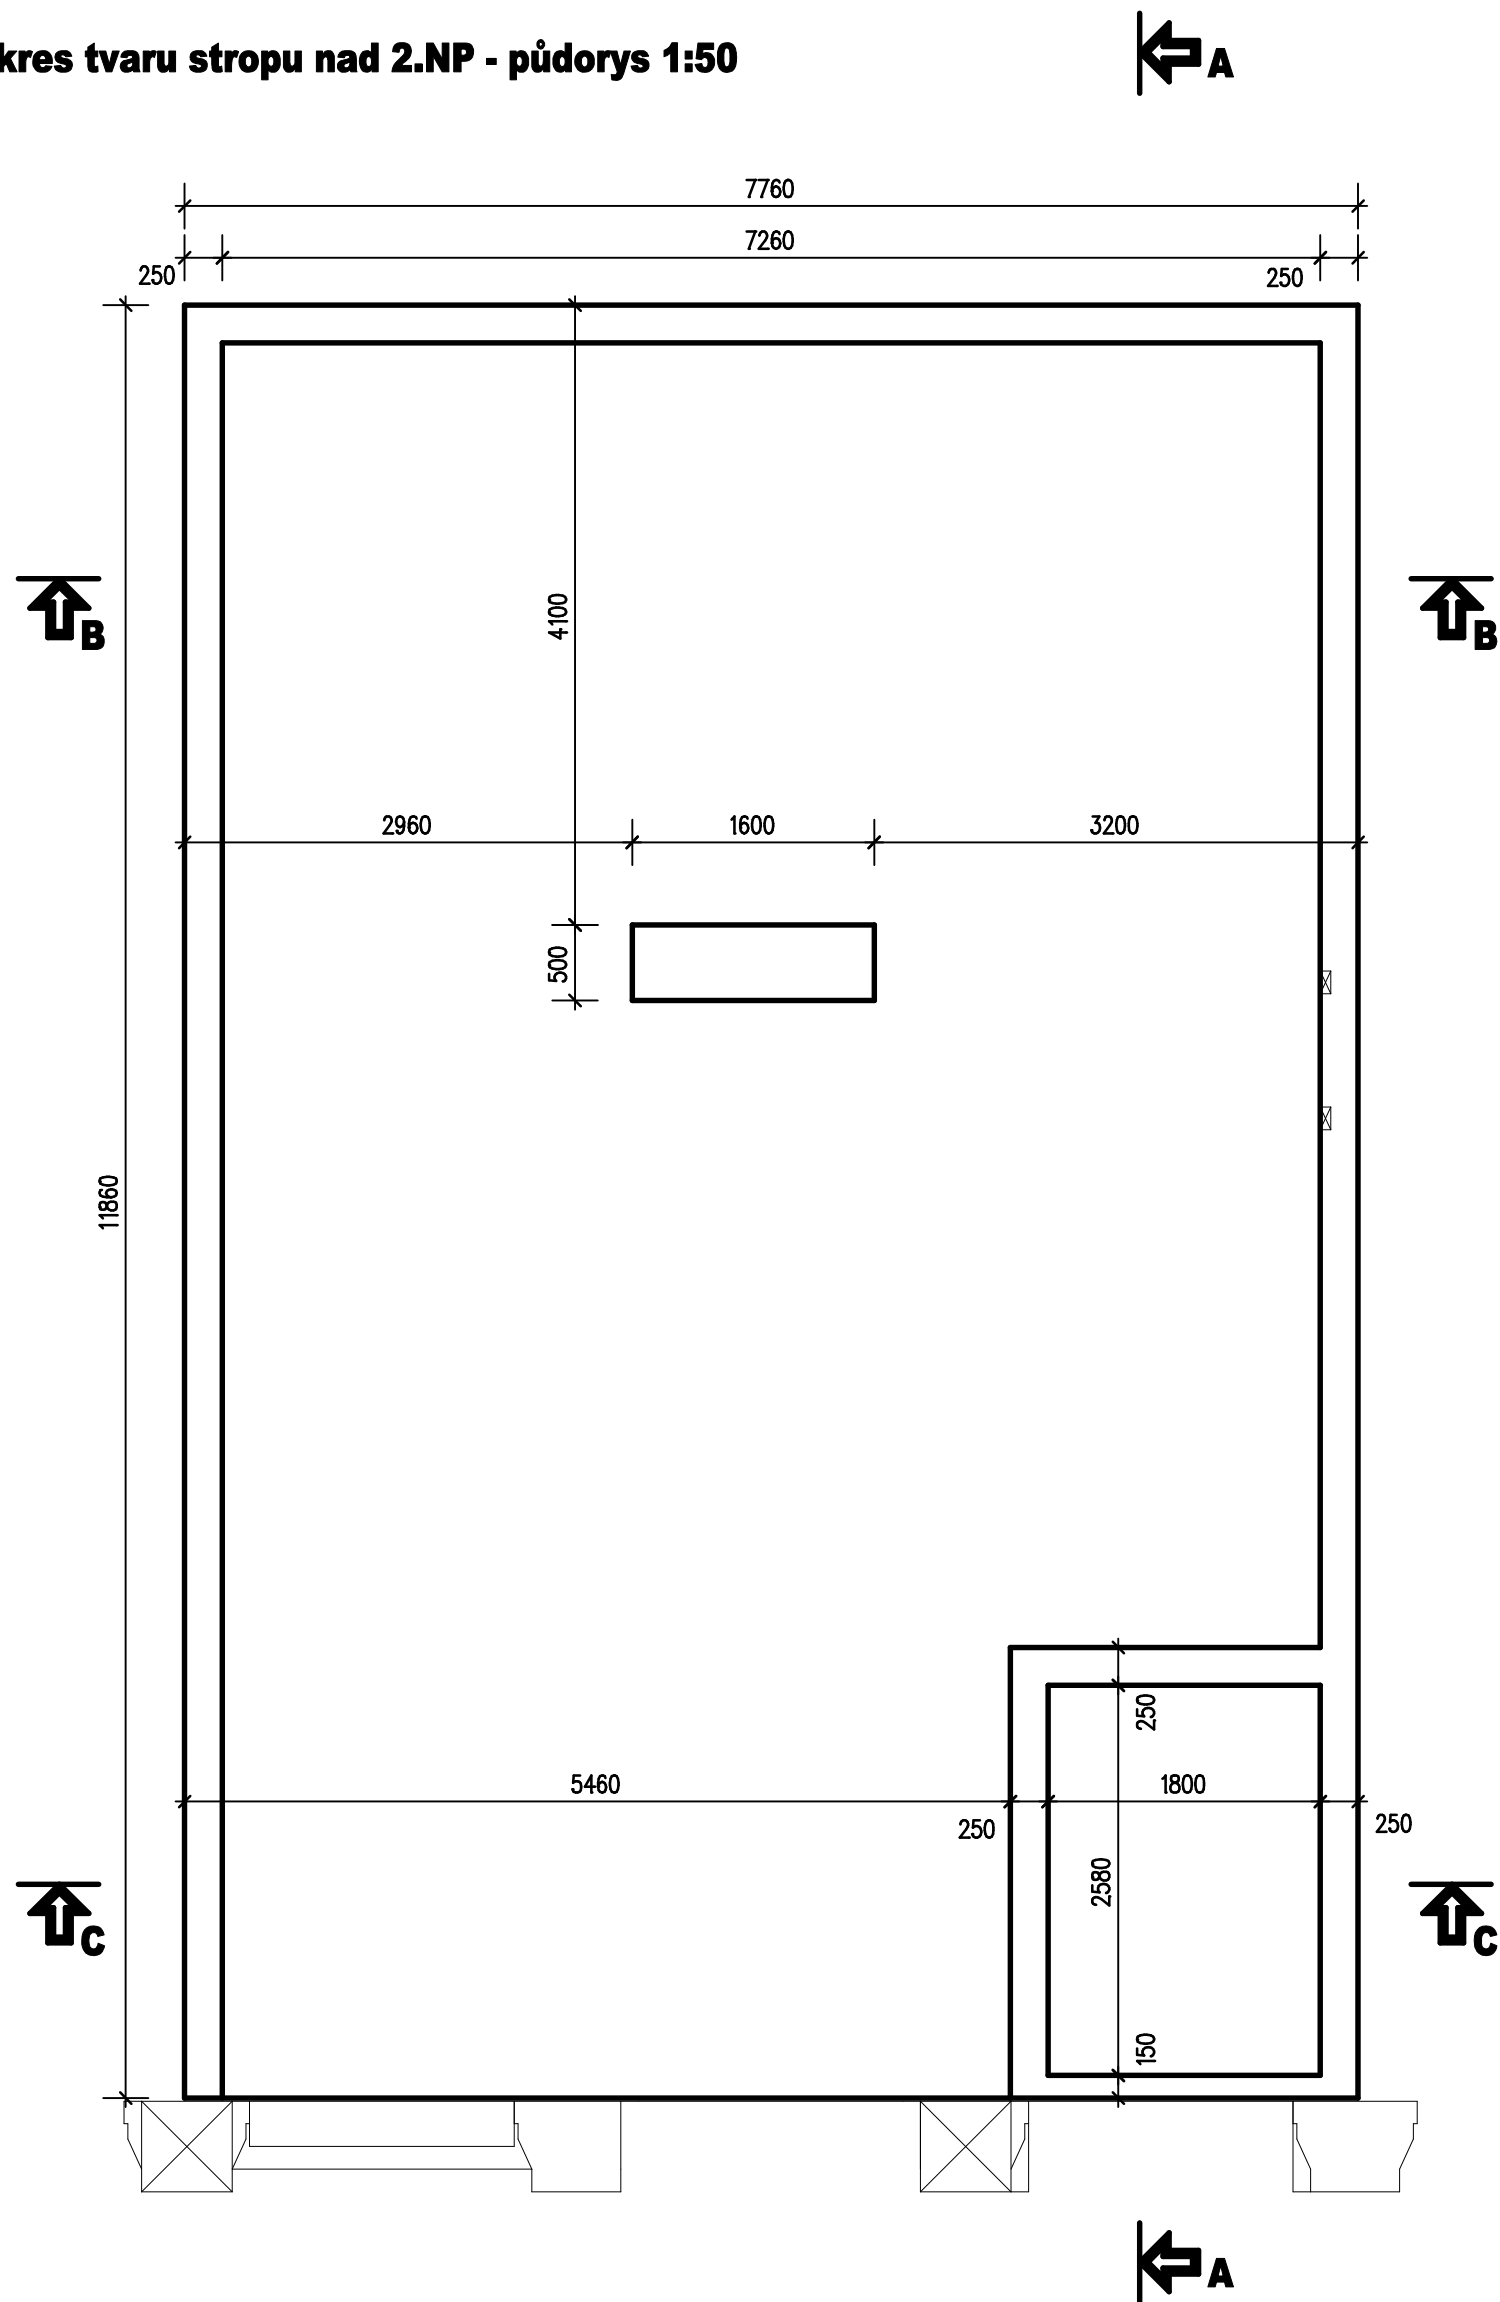


Výkres tvaru stropu nad 3.NP - půdorys 1:50

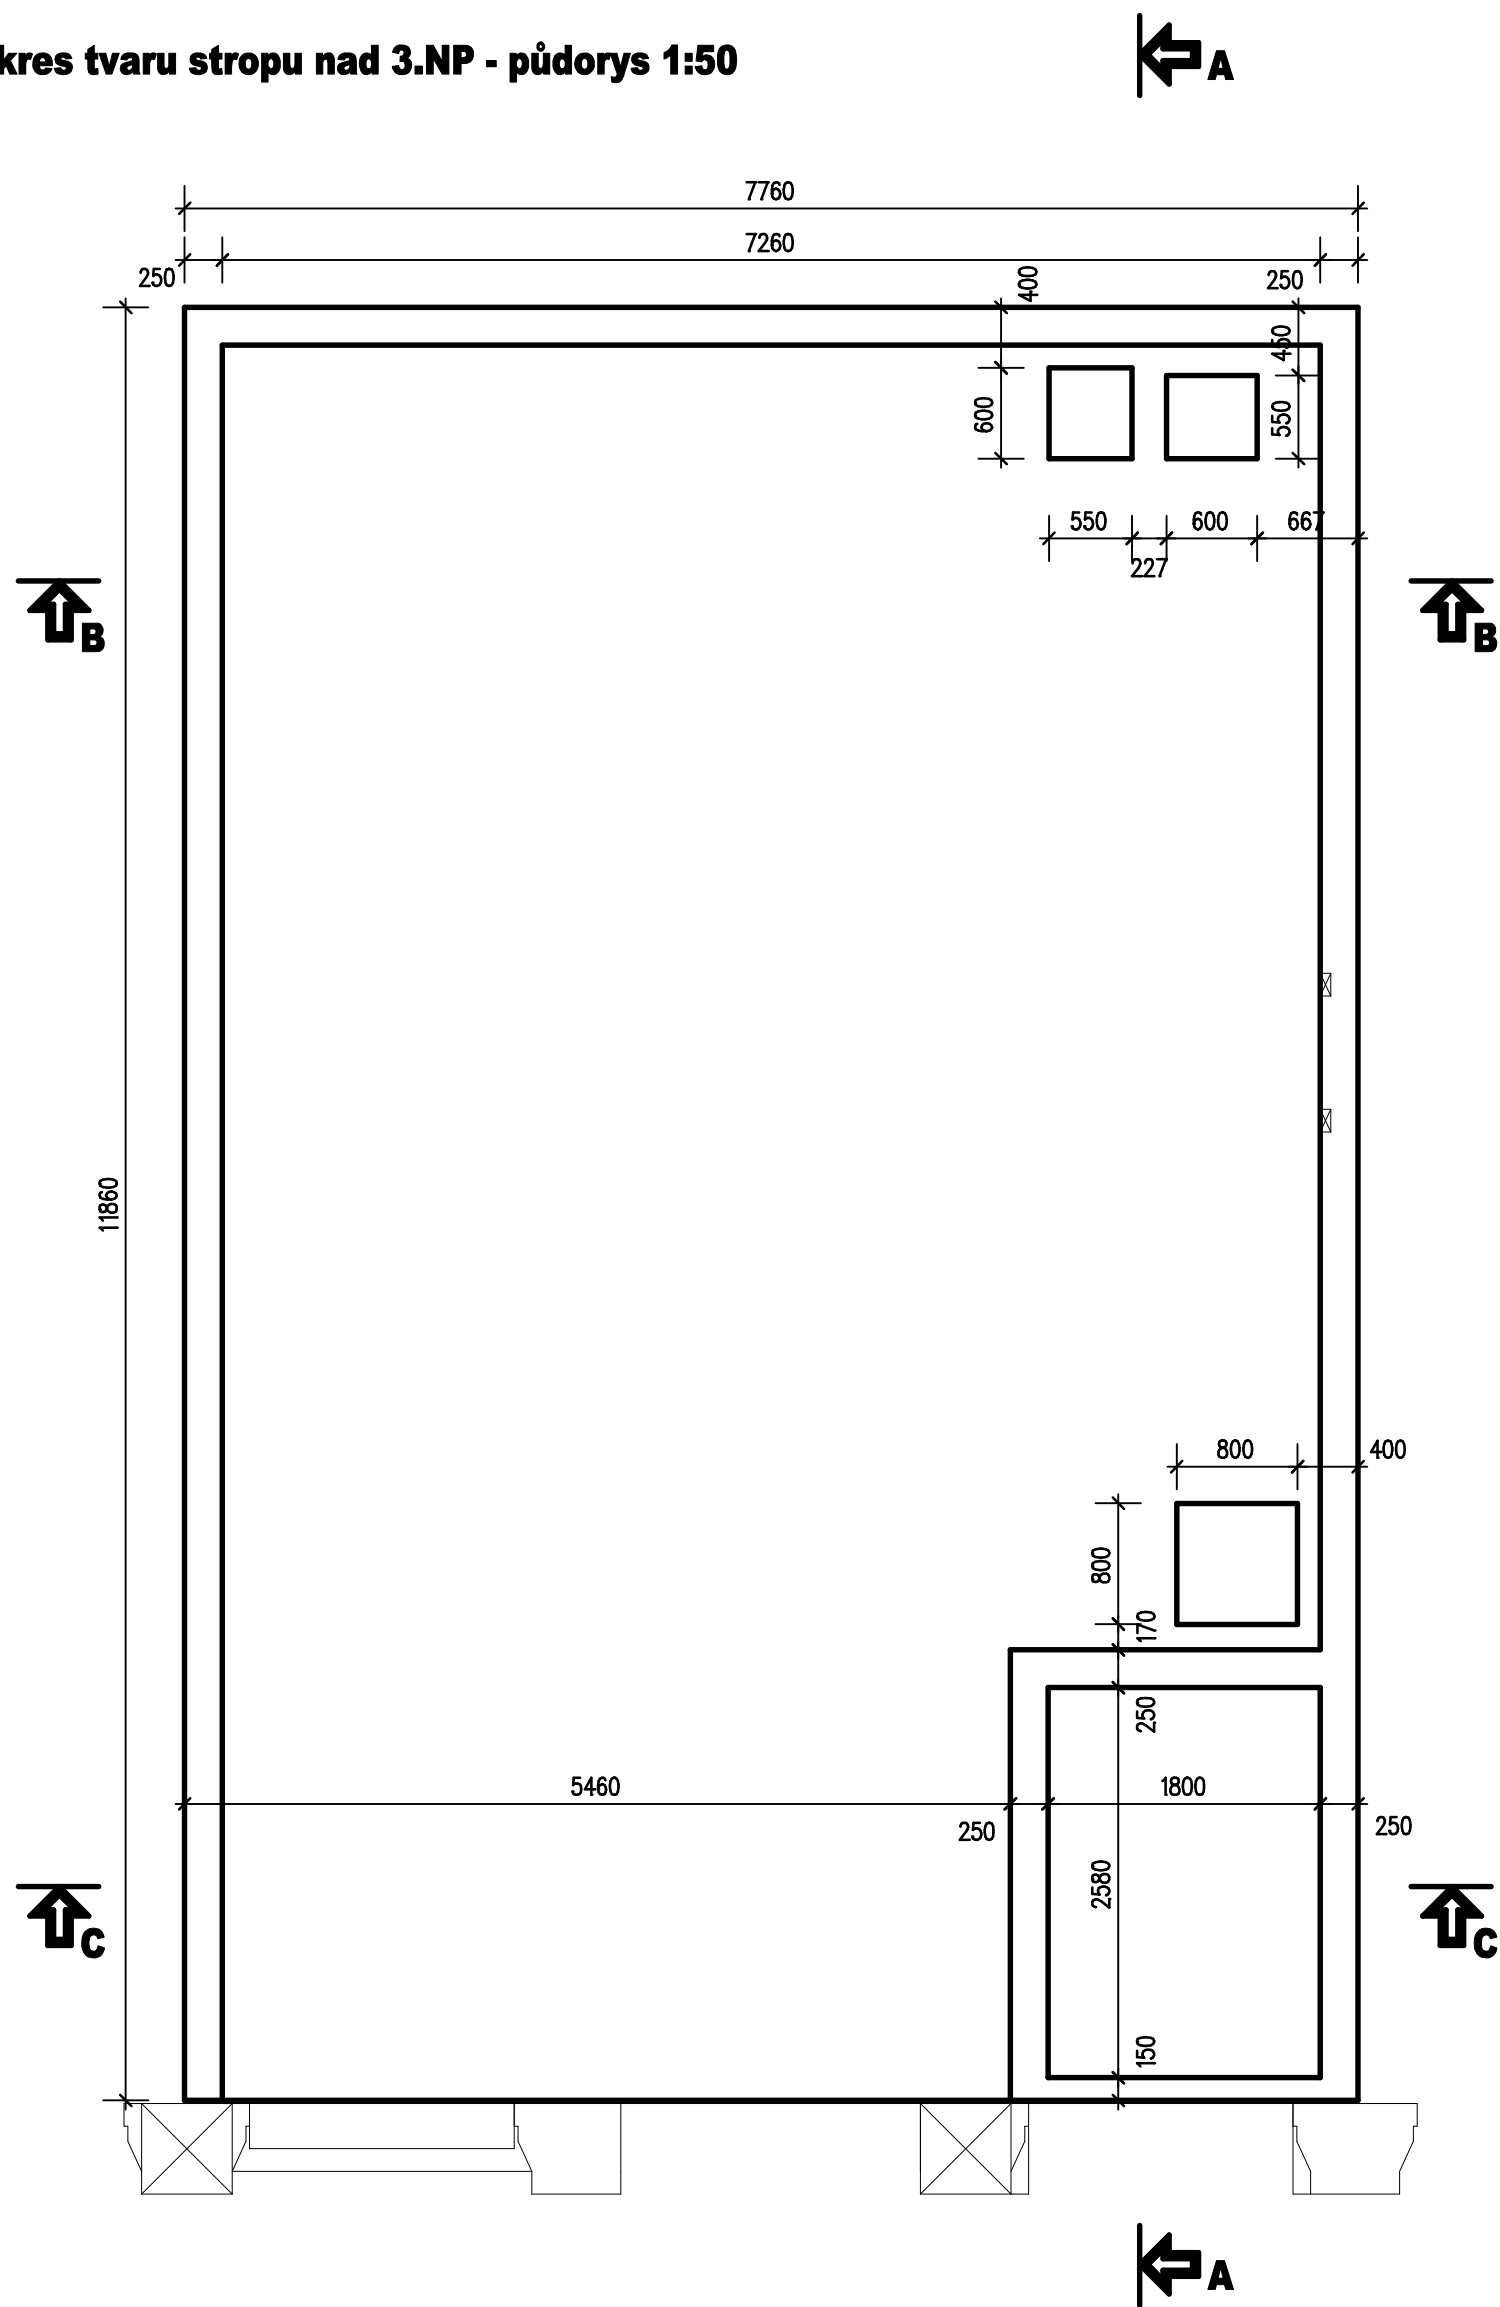


Výkres tvaru stropu nad 4.NP - půdorys 1:50

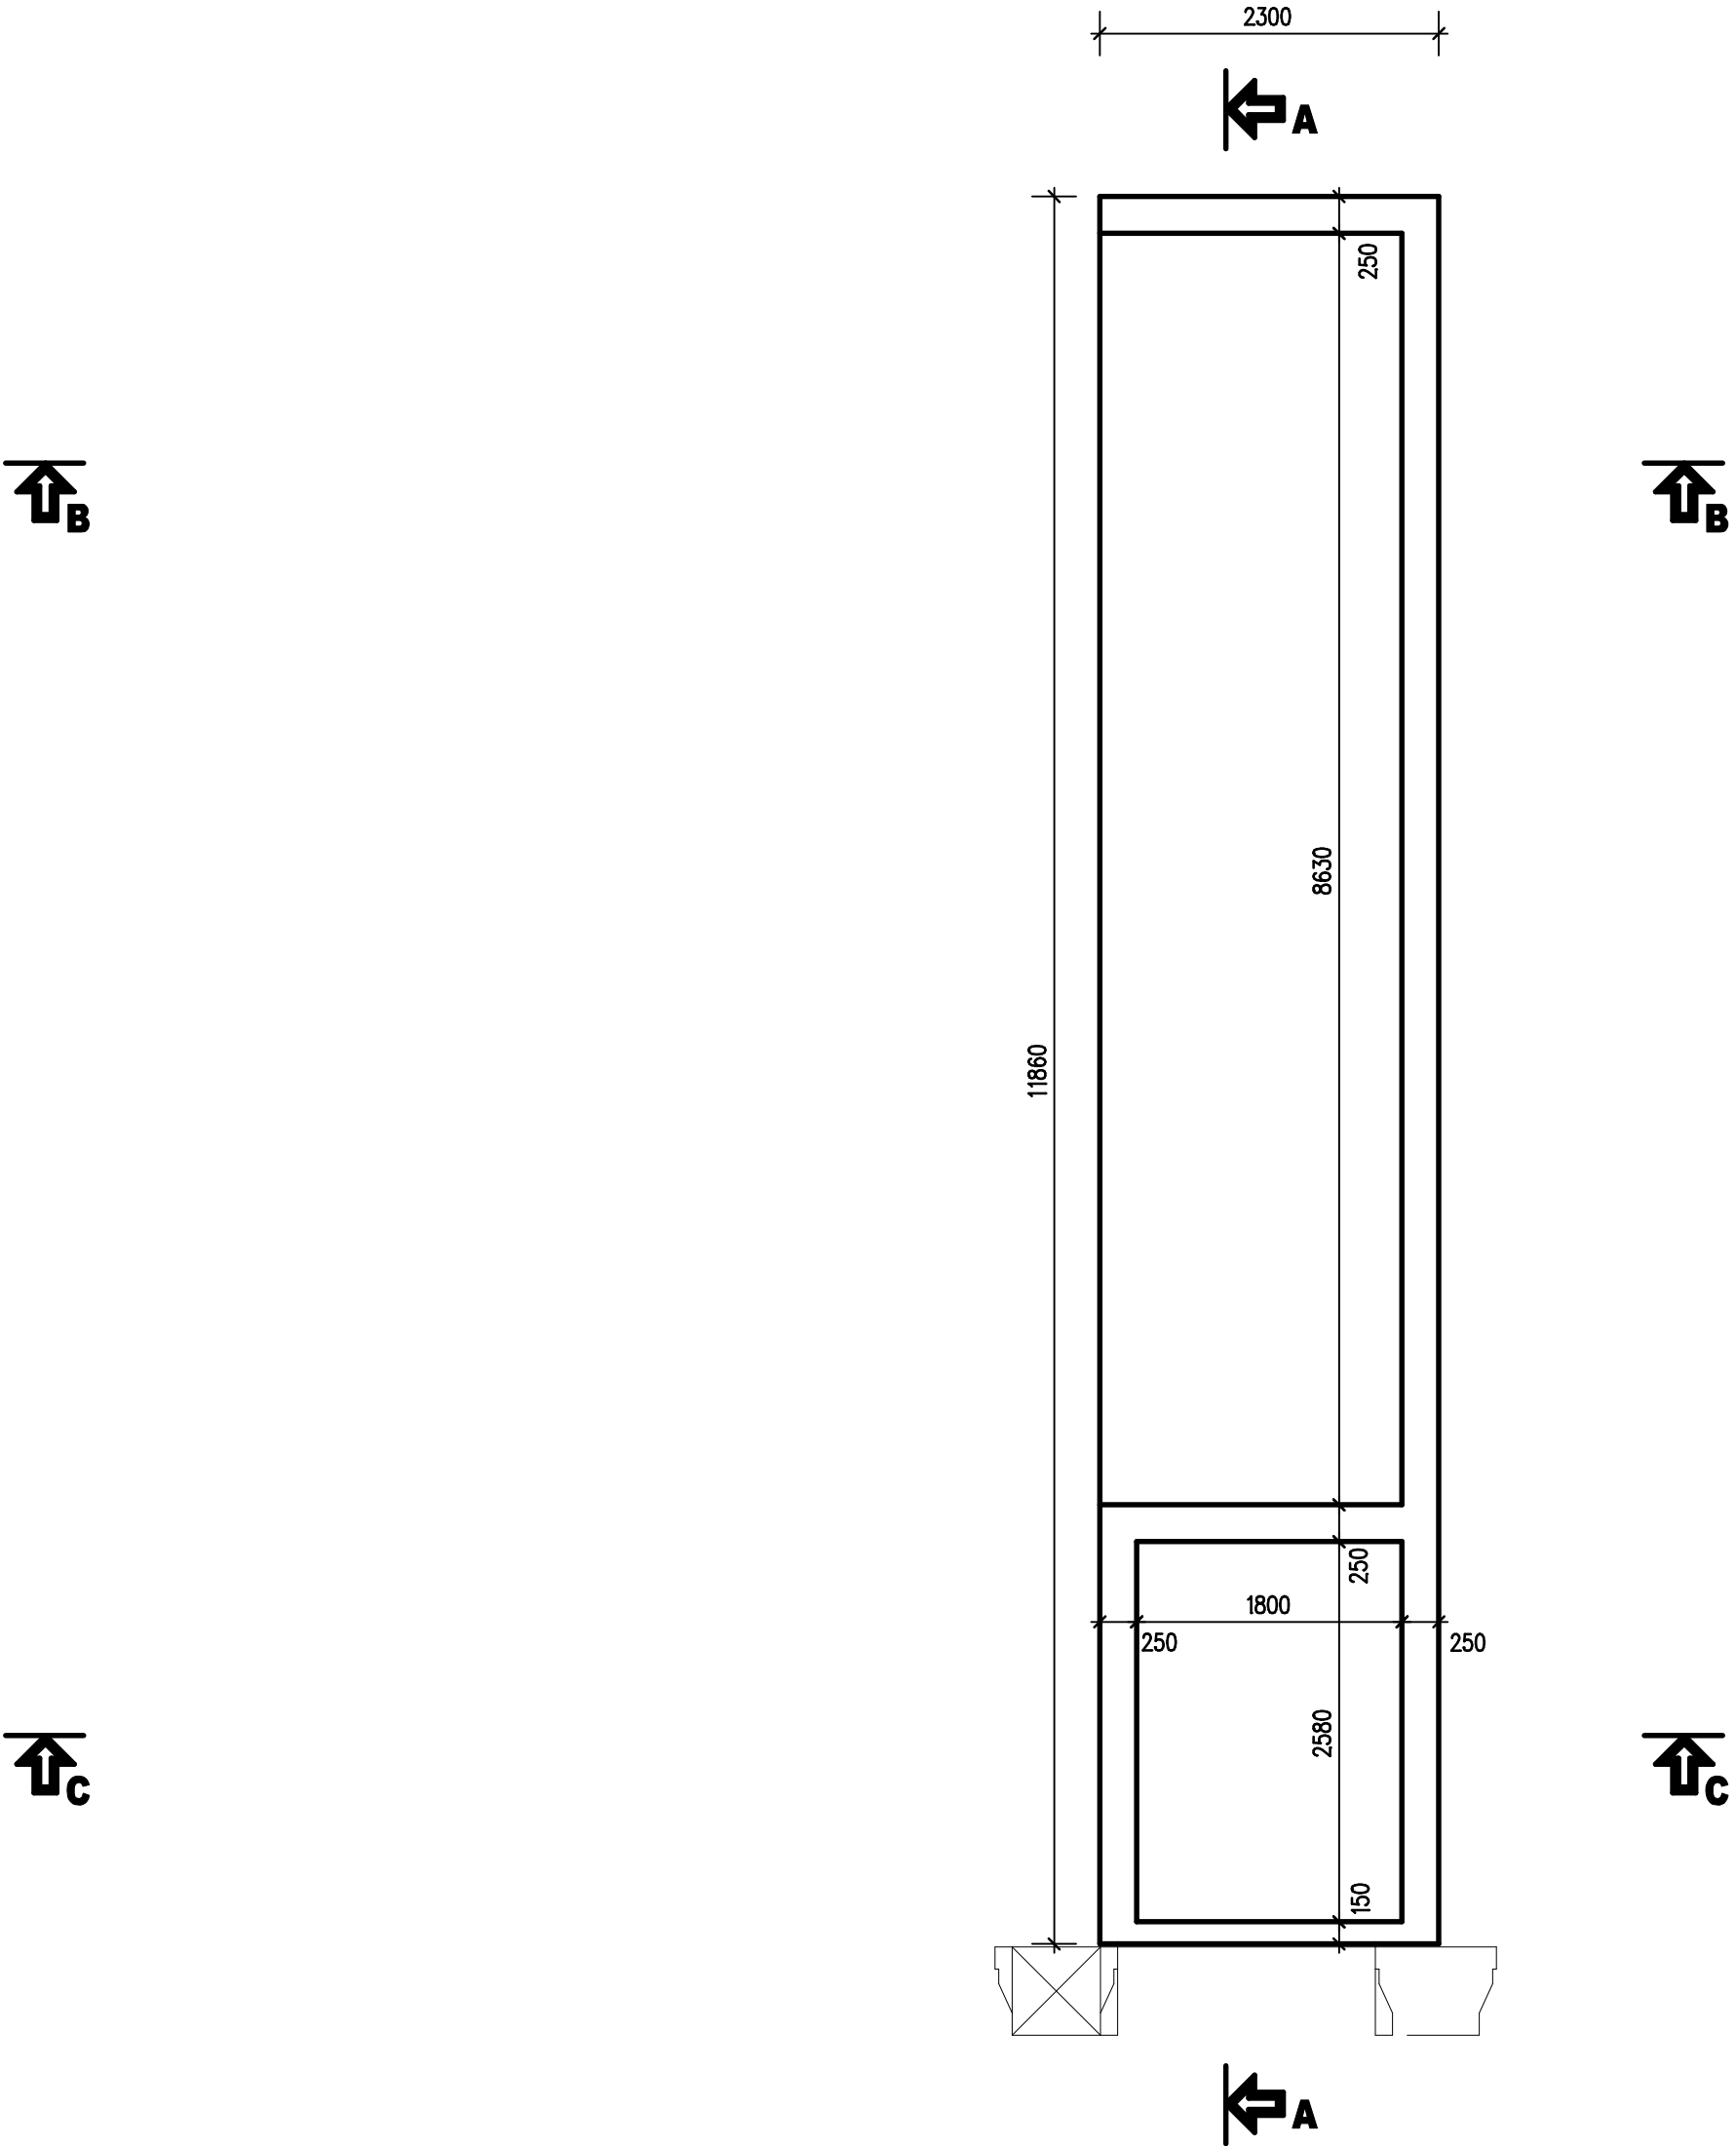


Výkres tvaru - řez A - A 1:75

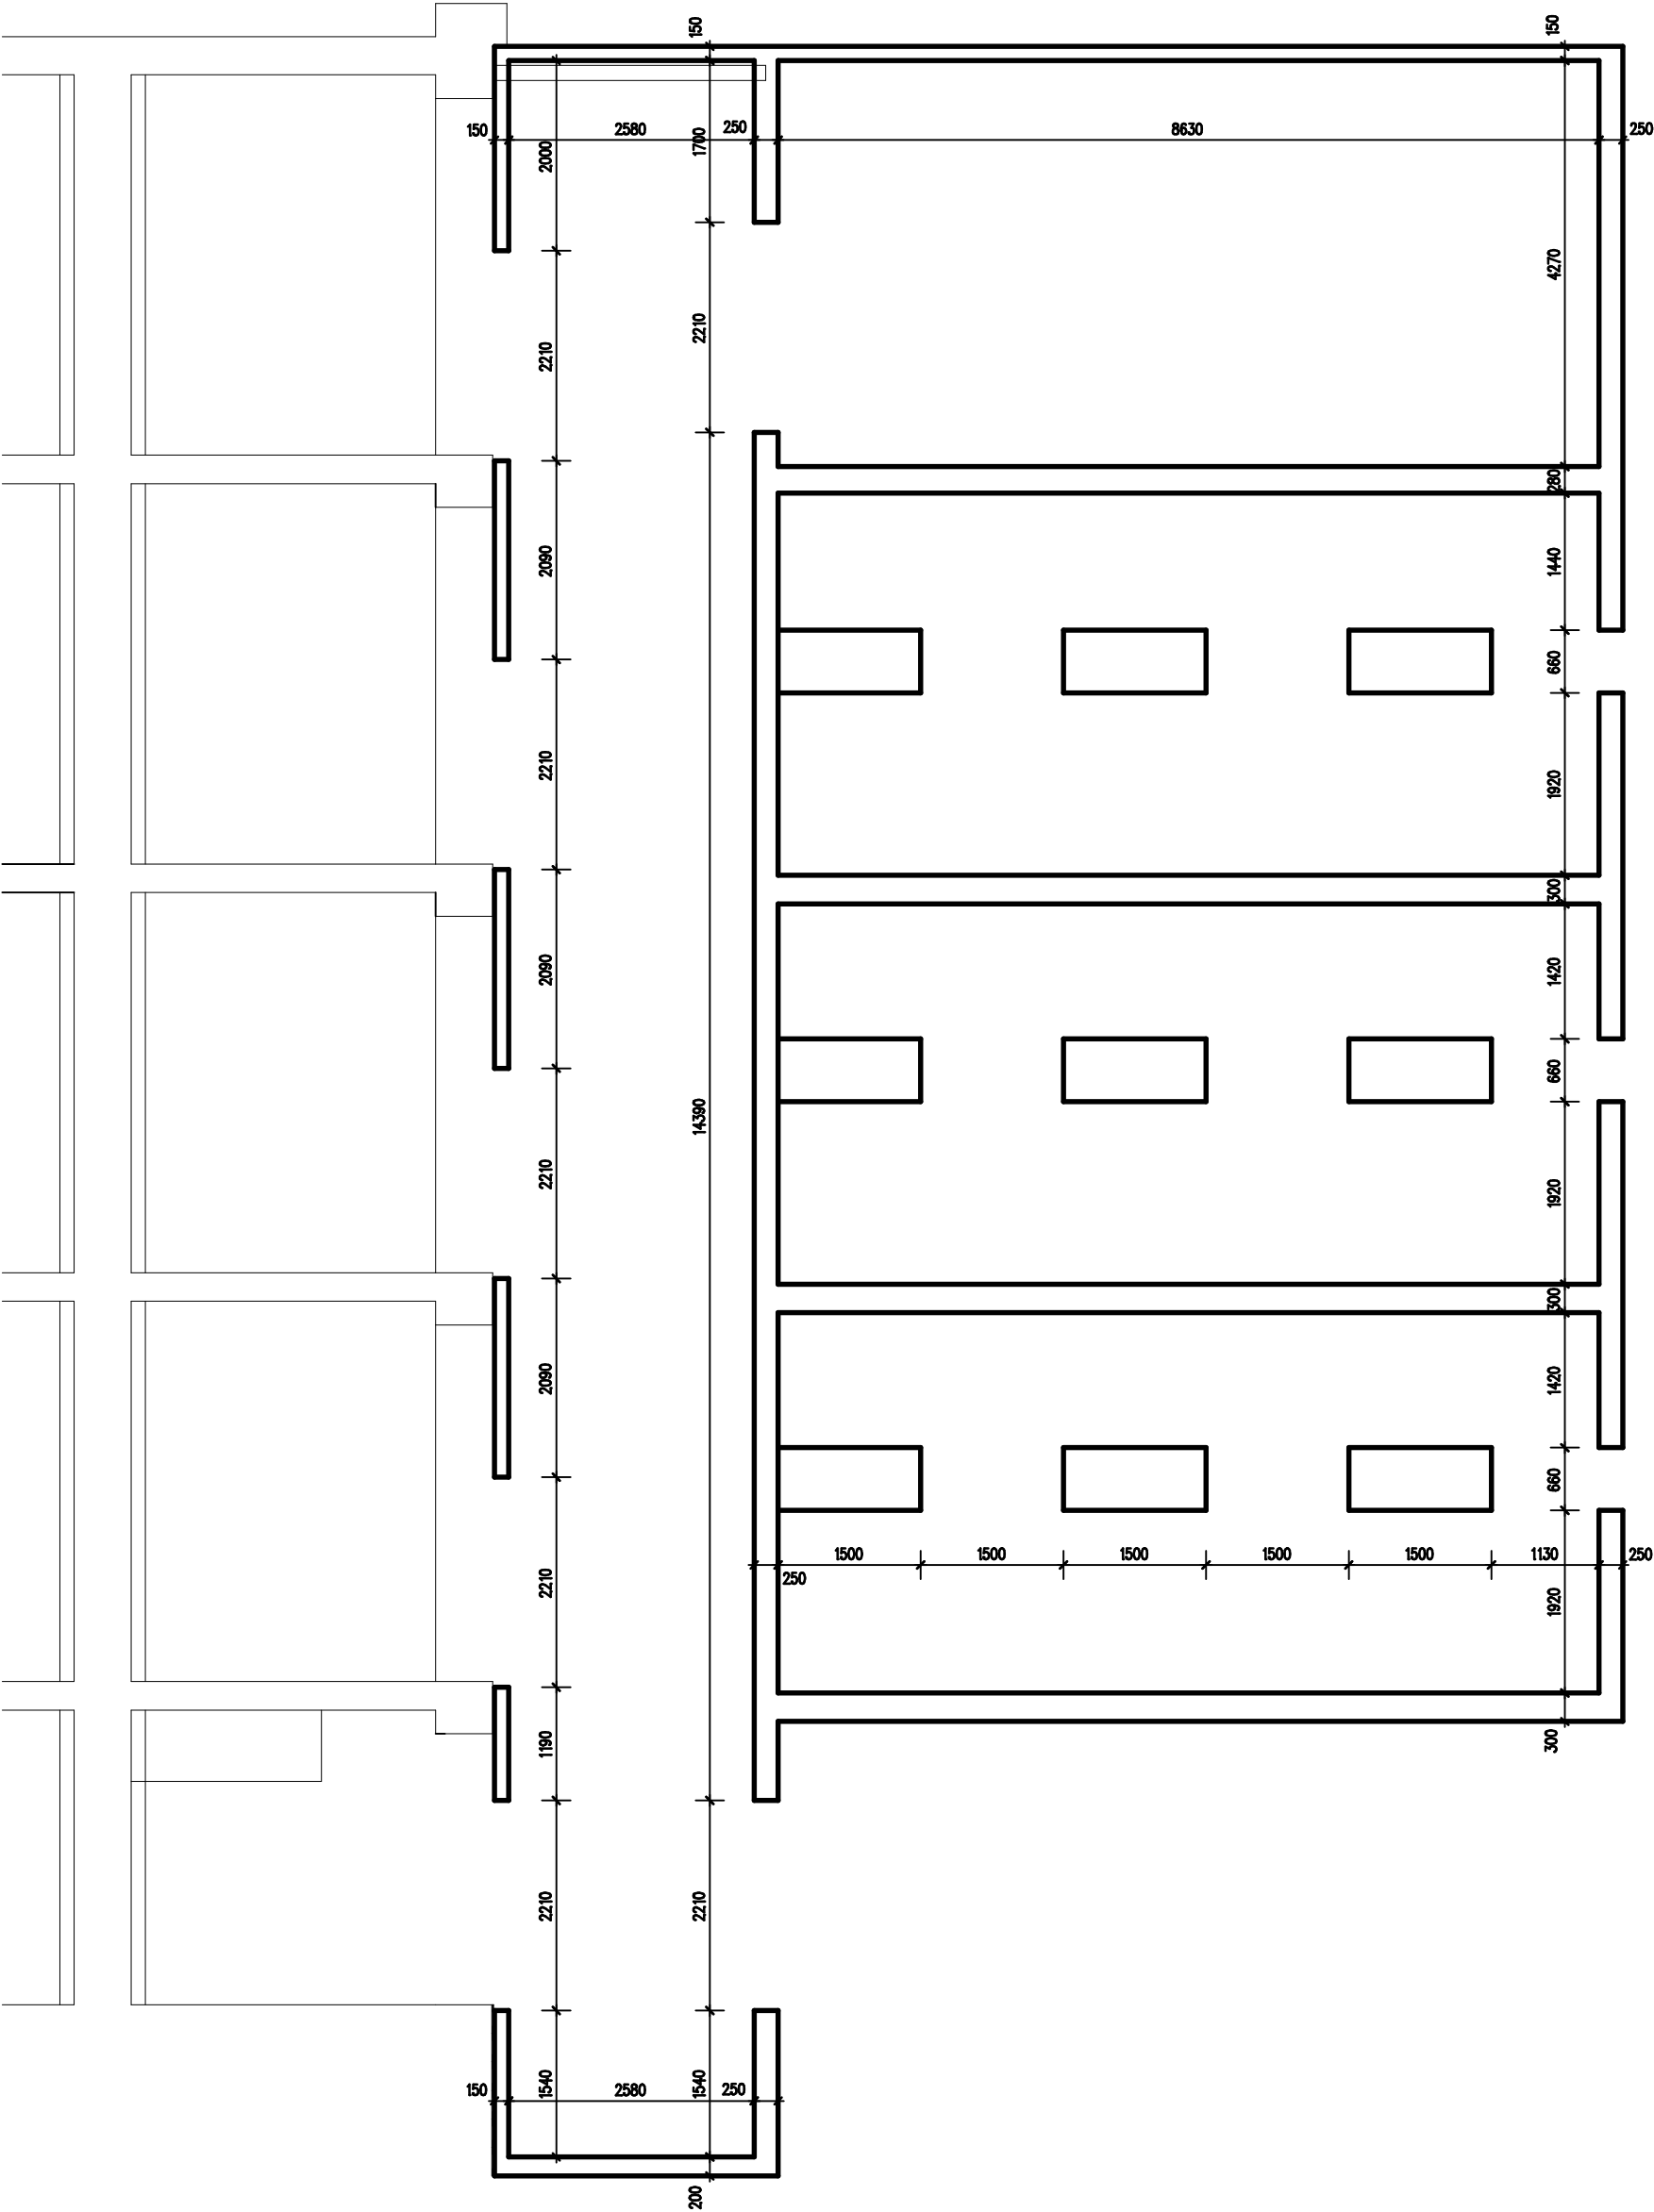


Výkres tvaru - řez B - B 1:75

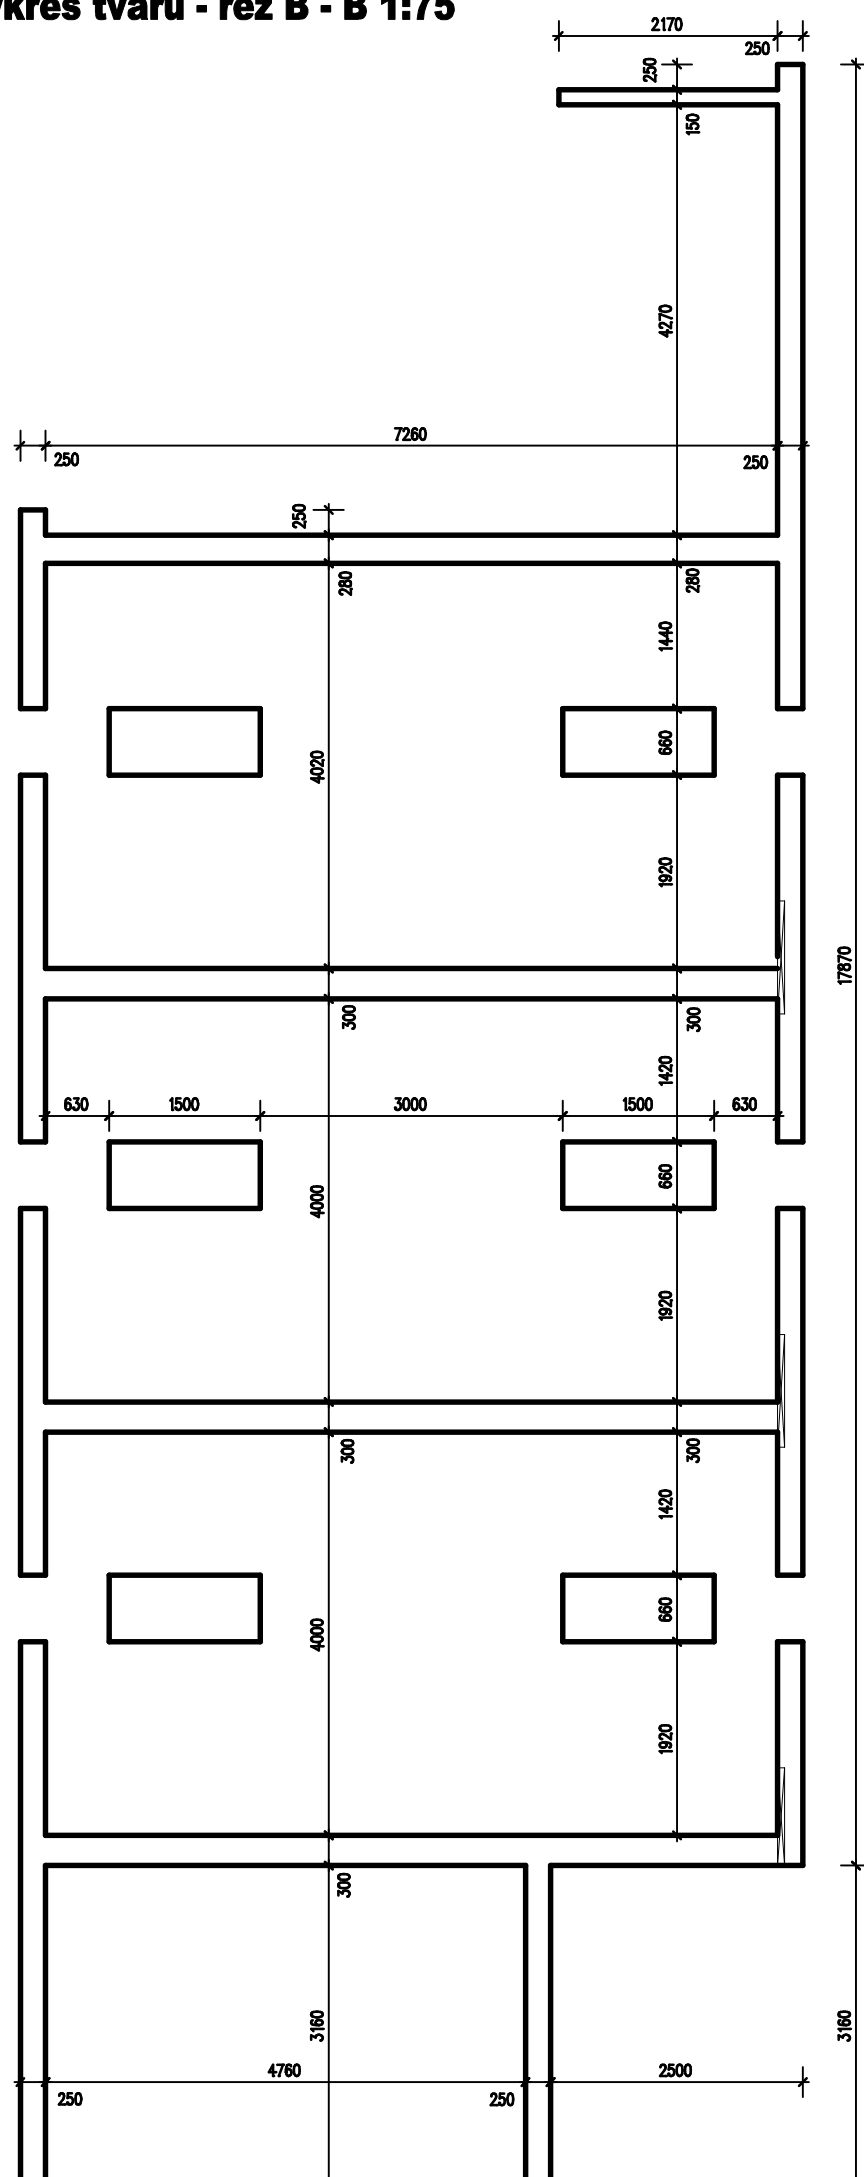

Výkres tvaru - řez C - C 1:75

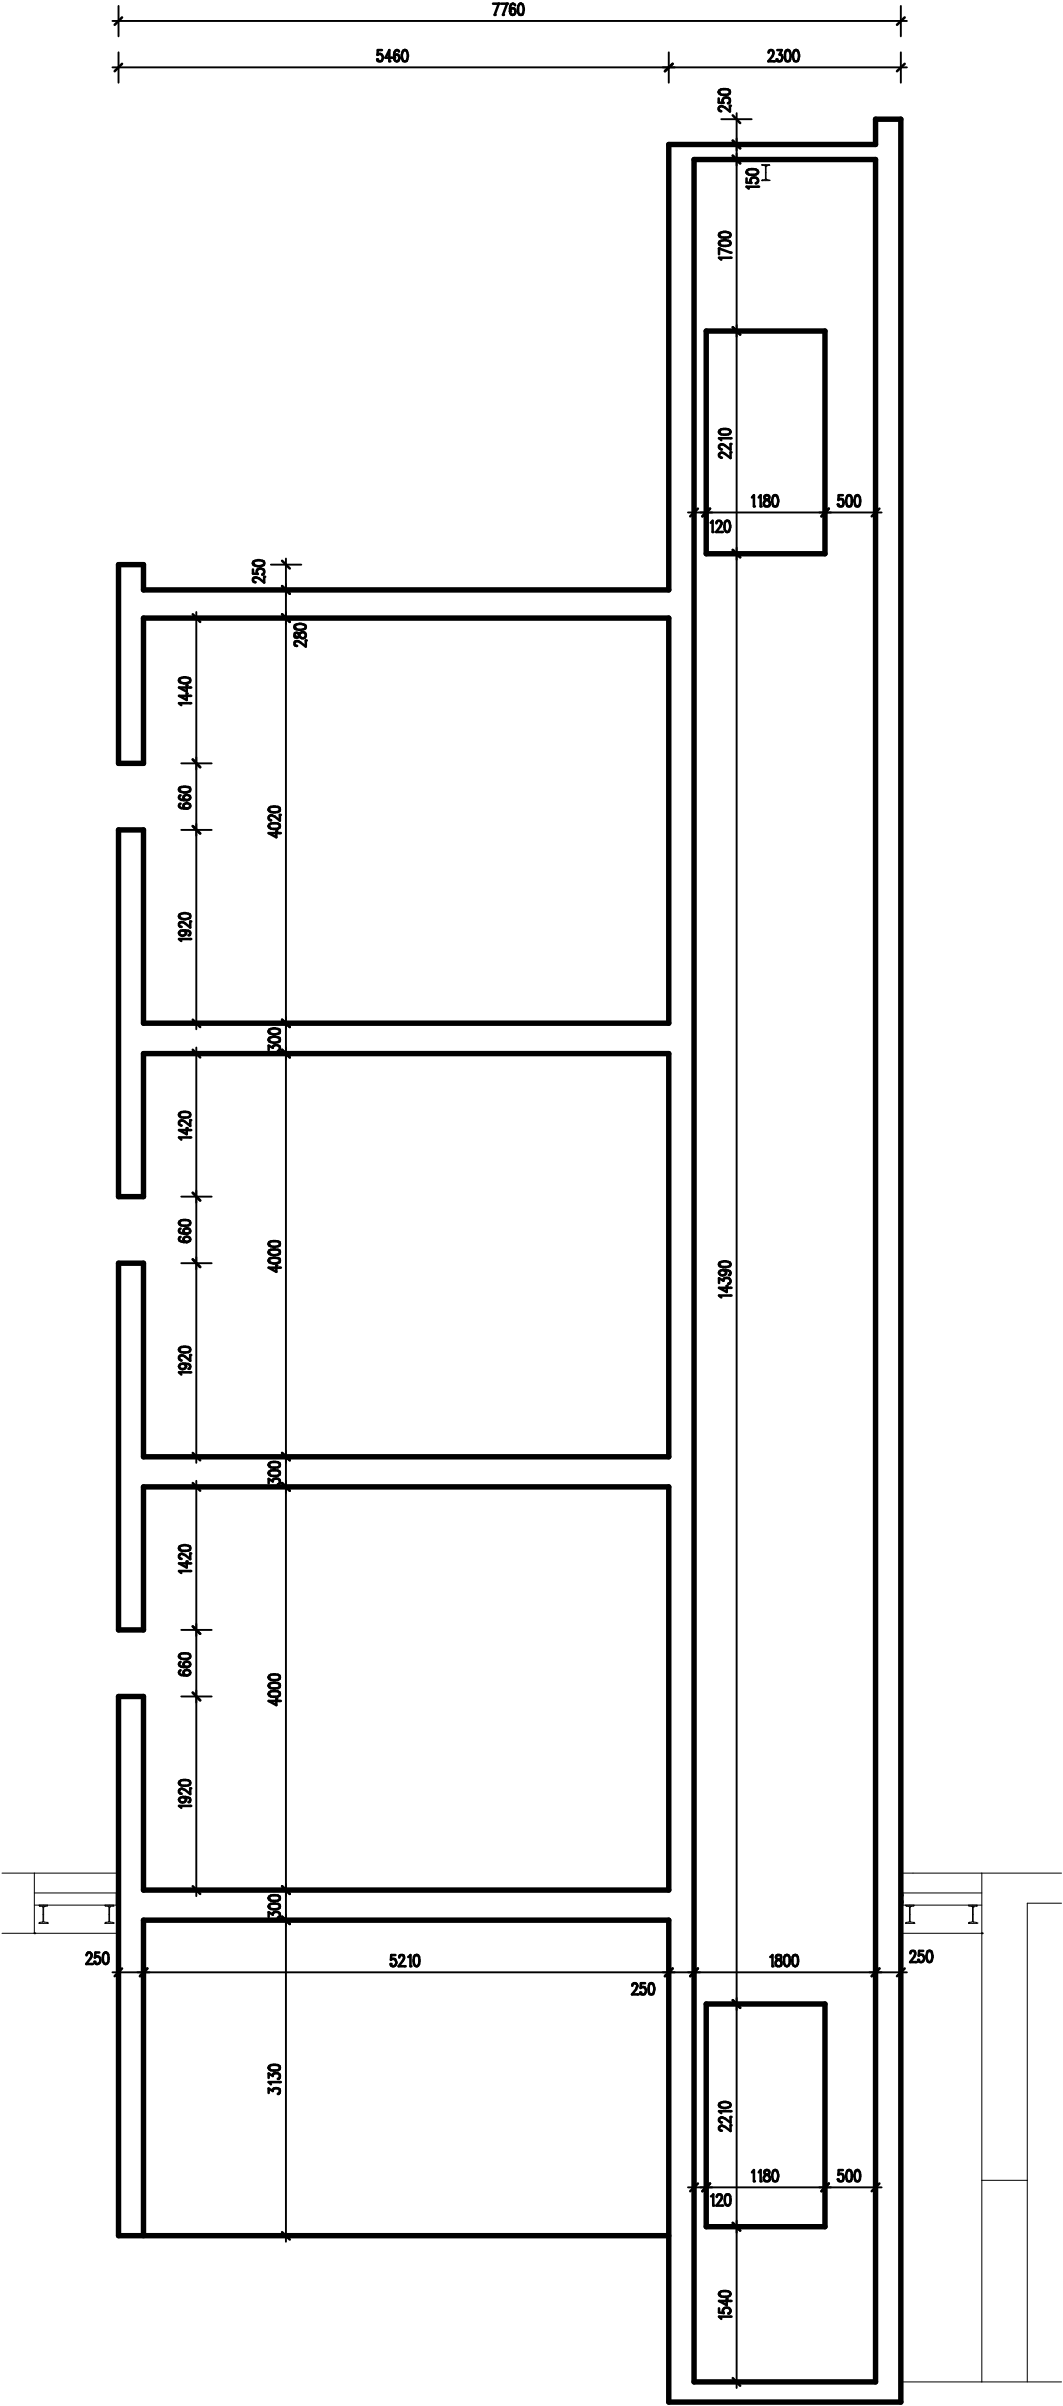

Výkres tvaru - severní stěna 1:75

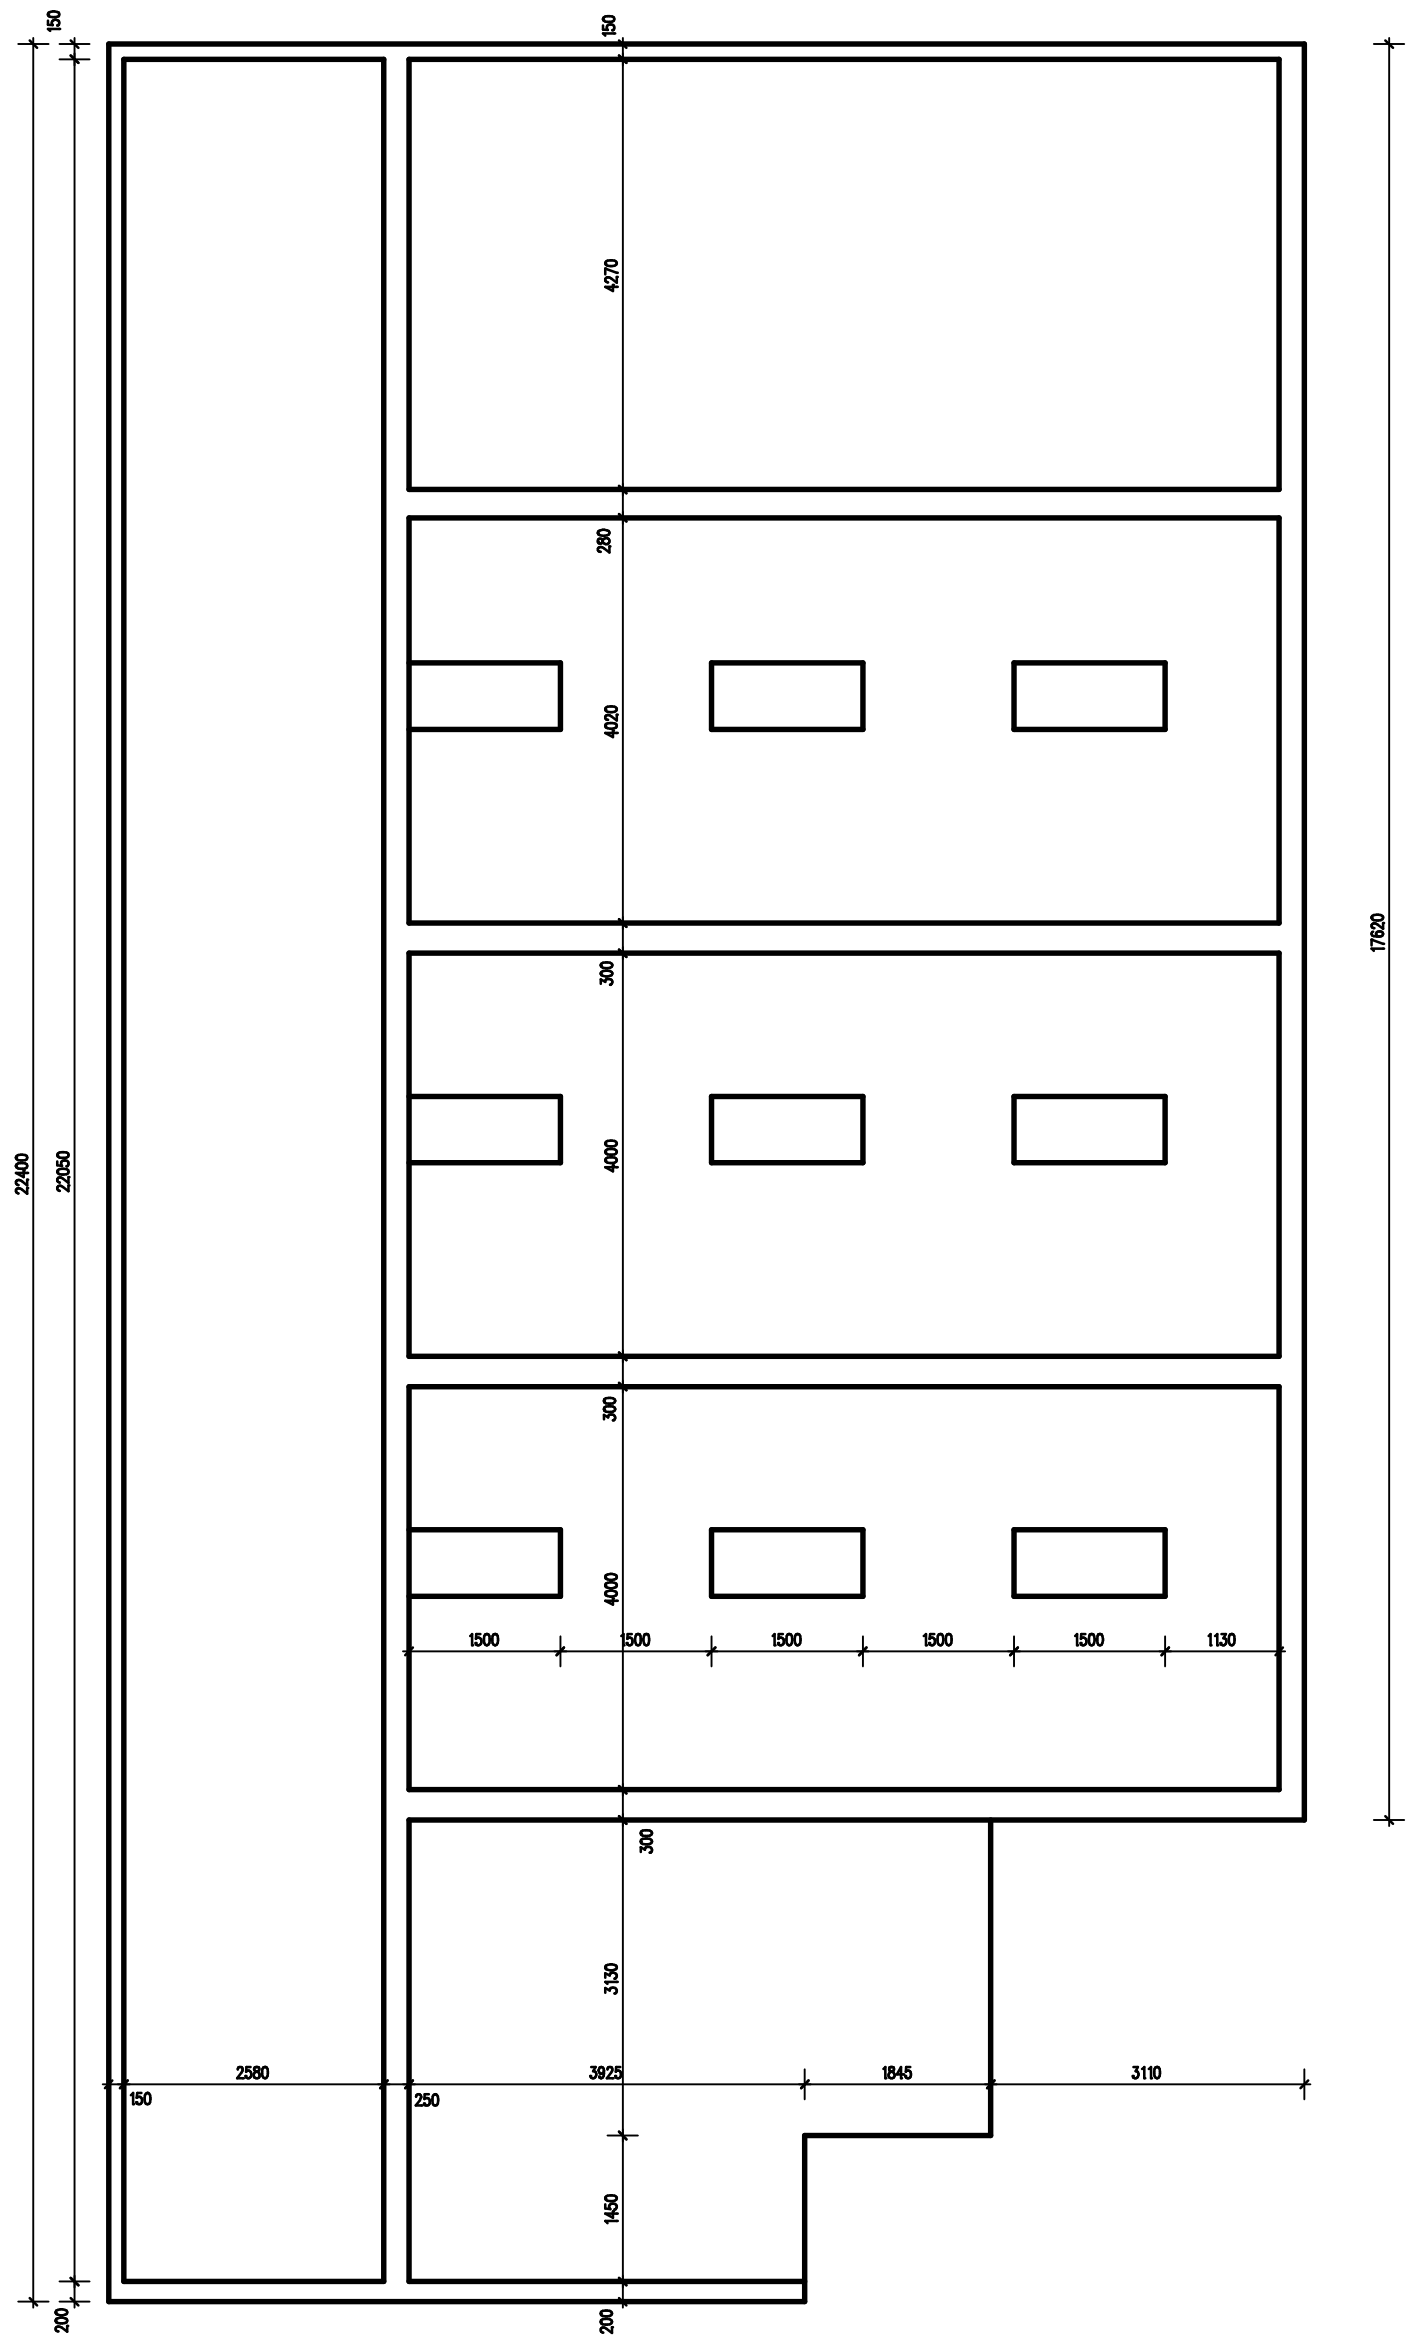

Výkres tvaru - jižní stěna 1:75

