


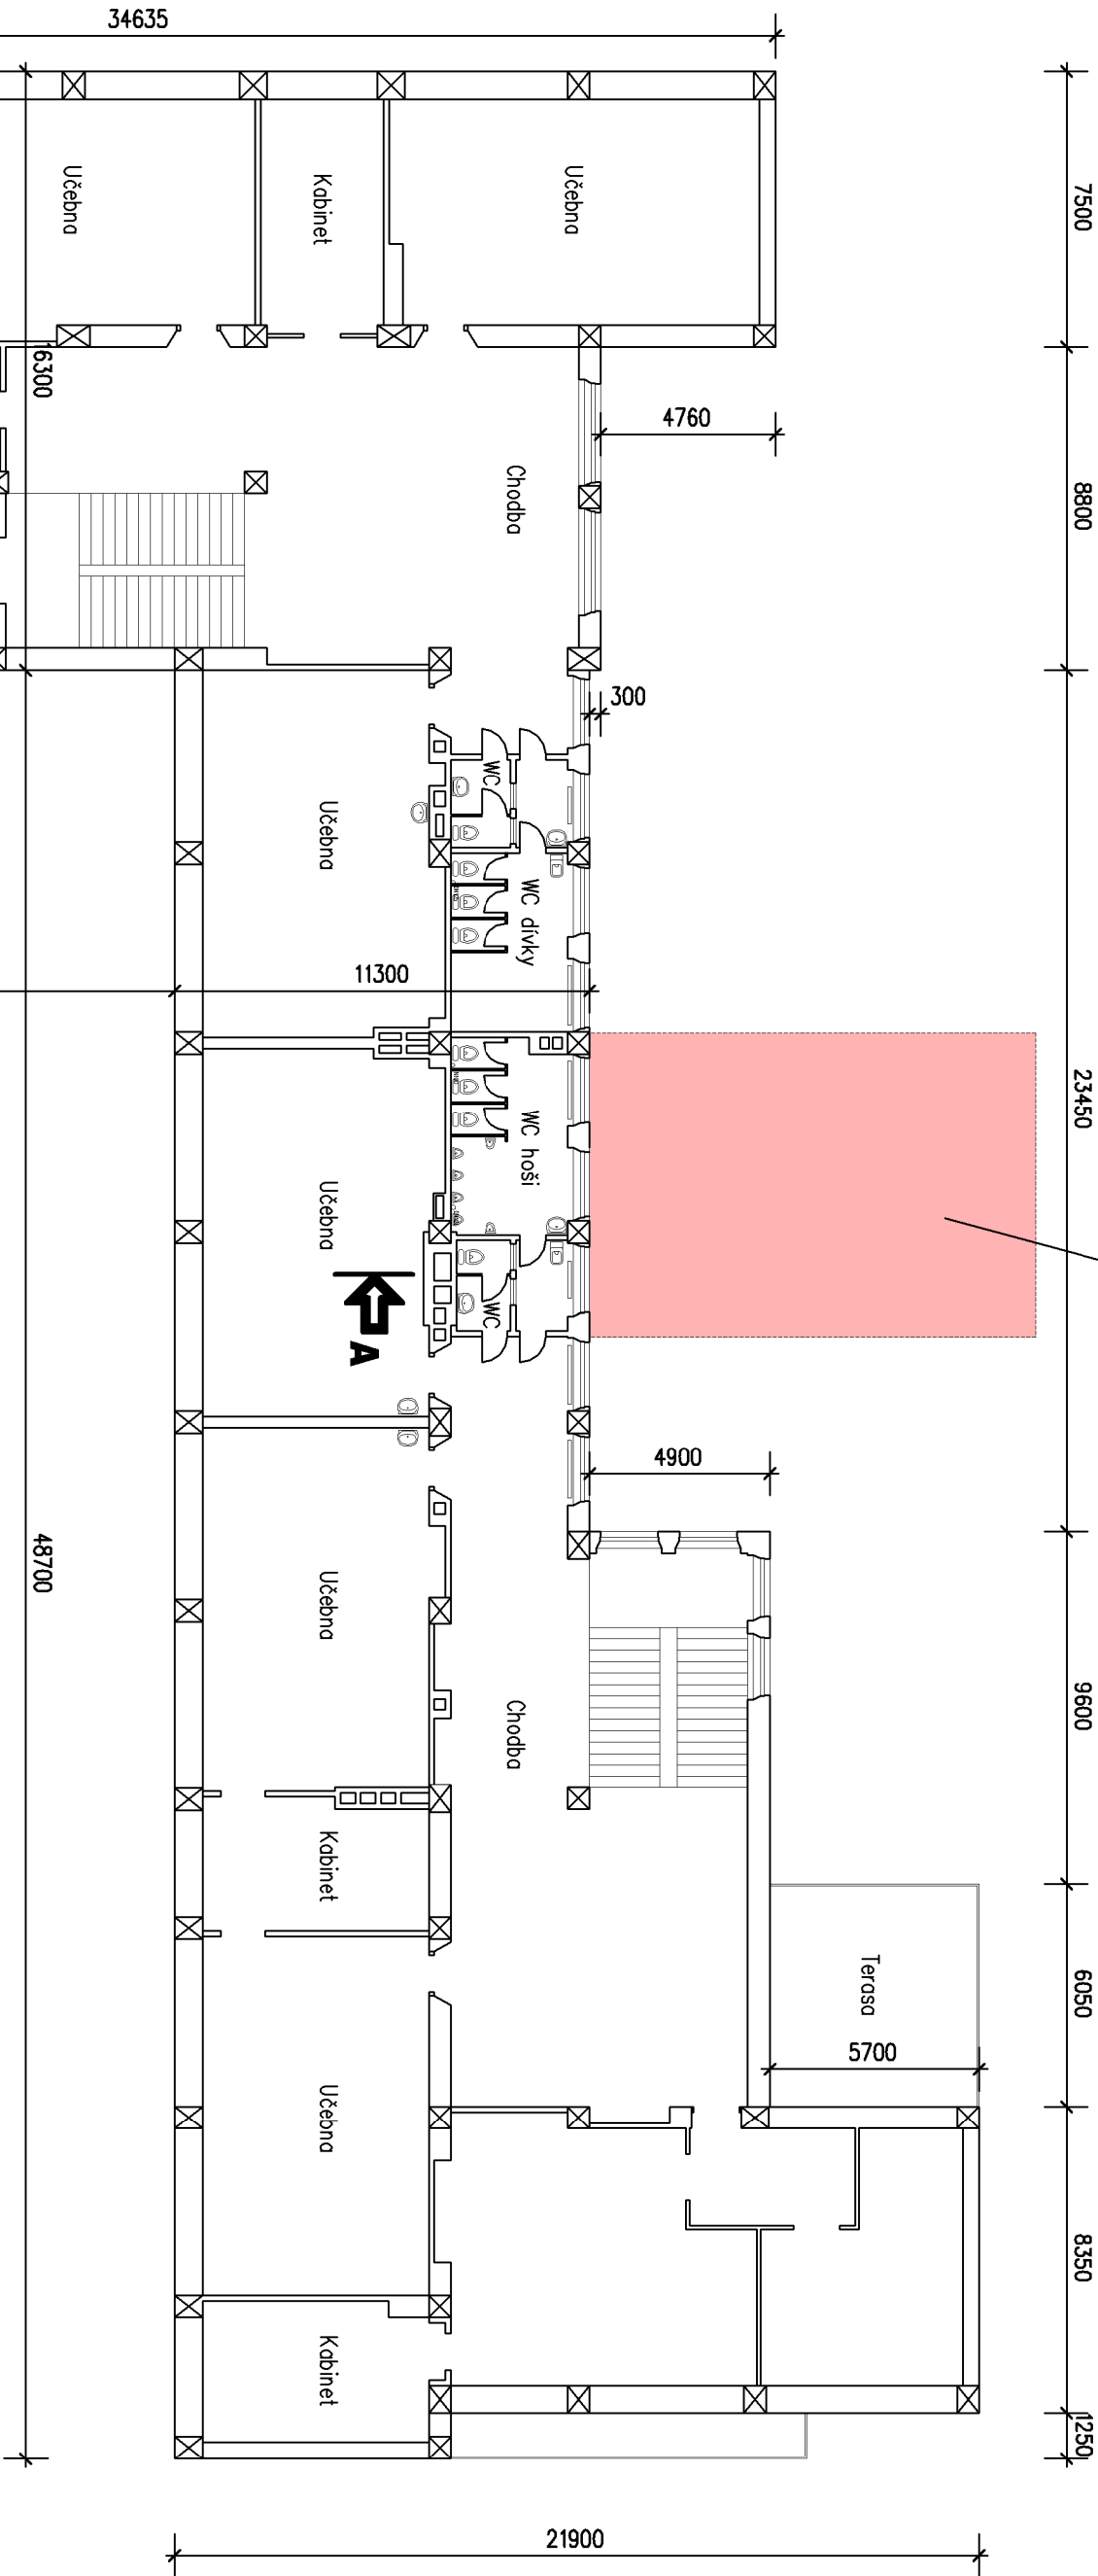


Plocha navržené
přístavby



Ved.projektant :	Zodp.projektant :	Vypracoval :	Kreslil :
Ing. Václav Hlinka		Pavel Sutnar	
Akce : Bezbariérové úpravy – přístavba výtahu a sociálního zařízení, Gymnázium Ludka Píka v Plzni, Opavská 823/21, Plzeň			
Investor : Gymnázium Ludka Píka Opavská 21, Plzeň			
Místo : Plzeň			
Stupeň PD : DSP + PVD			
Datum : 12/2016			
Číslo akce : 1614			
Obsah : Stávající stav			
Půdorys 2.NP - schéma			
<div>  <div> <div>Projektant a inženýrská kancelář</div> <div>pro pozemní stavby</div> <div>HEBH atelier s.r.o.</div> </div> </div>			
<div> <div>Letkovská 5, Plzeň 326 00</div> <div>tel./fax : 377 441 072, 377 441 106</div> <div>email : hbihing@seznam.cz</div> </div>			
Měřítko : 1 : 200		Číslo výkresu : D.1.1.b.3.	



Projektní a inženýrská kancelář
pro pozemní stavby
Letkovská 5, Plzeň 326 00
tel./fax : 377 441 072, 377 441 106
email : hhing@seznam.cz