
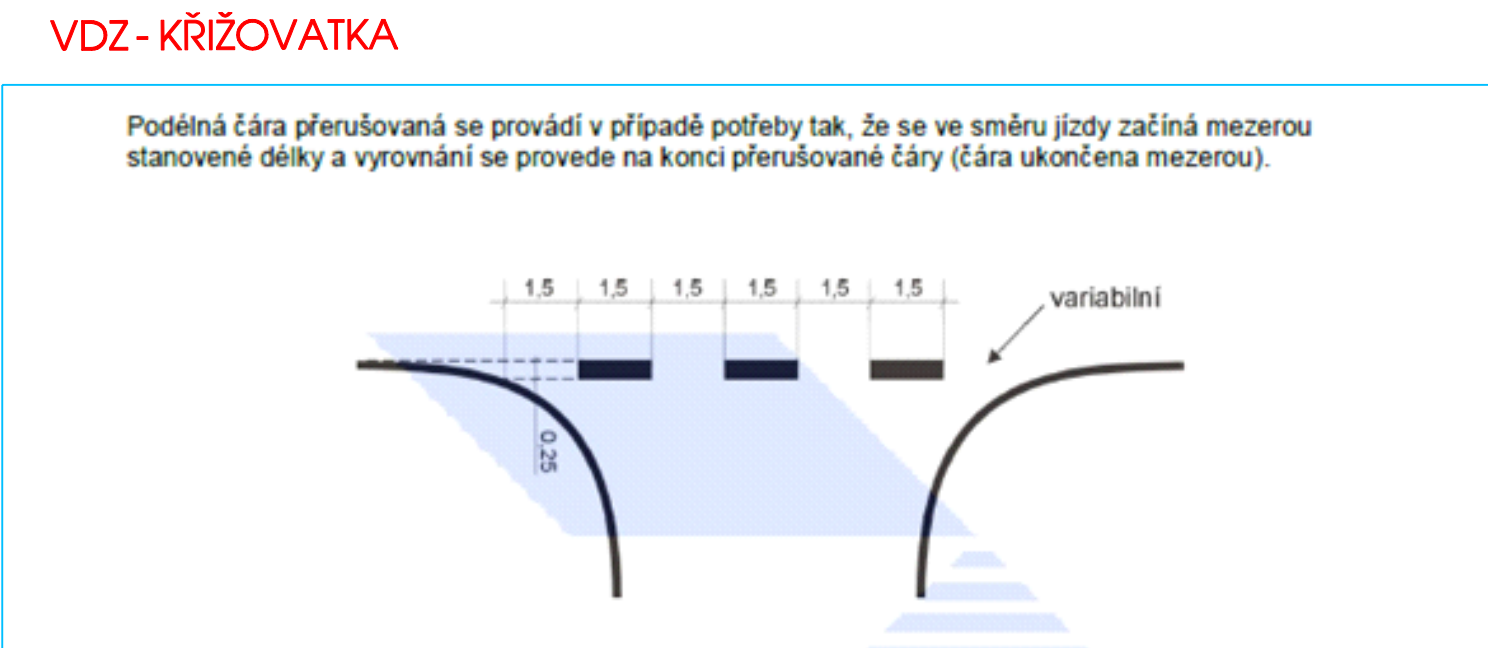
 


HORNÍ BRÍZA - TOVÁRNÍ ULICE
SITUACE DOPRAVNÍHO ZNAČENÍ
M 1:500

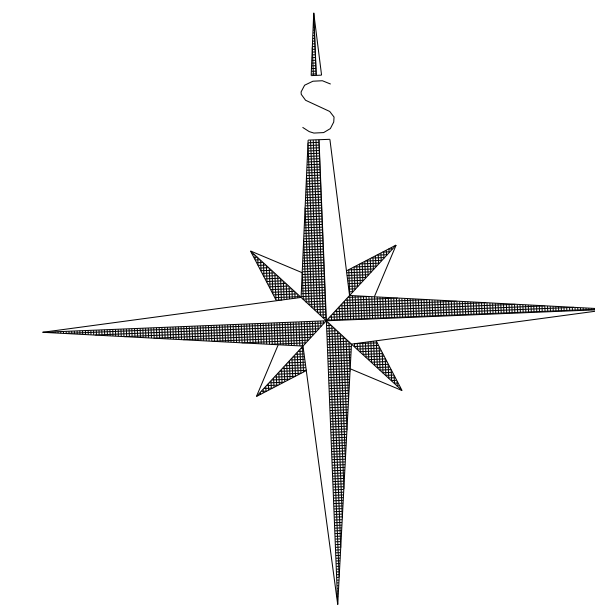

BOULA IPK s.r.o. inženýrská projektová kancelář - dopravní stavby Goldschneiderova 2925/3, 301 00 Plzeň, tel. 377 421 190, projekte@boulas.cz , IČ 280 35 461			
Hlavní projektant Libor Boula	Vypracoval A. J. Vojtěch	Kontrola Libor Boula	Město, kraj Druh dokumentu 09/13 PDPS
Investor SÚS Píseckého kraje, p.o. Obec Horní Bríza	Datum 06/2017 Měřítko 1:500		
Stavba: HORNÍ BRÍZA - TOVÁRNÍ ULICE - PRŮTAH			Název výkresu: DOPRAVNÍ ZNAČENÍ
			Objekt Č. přílohy Č. pos.