


PŮDORYS 2.NP

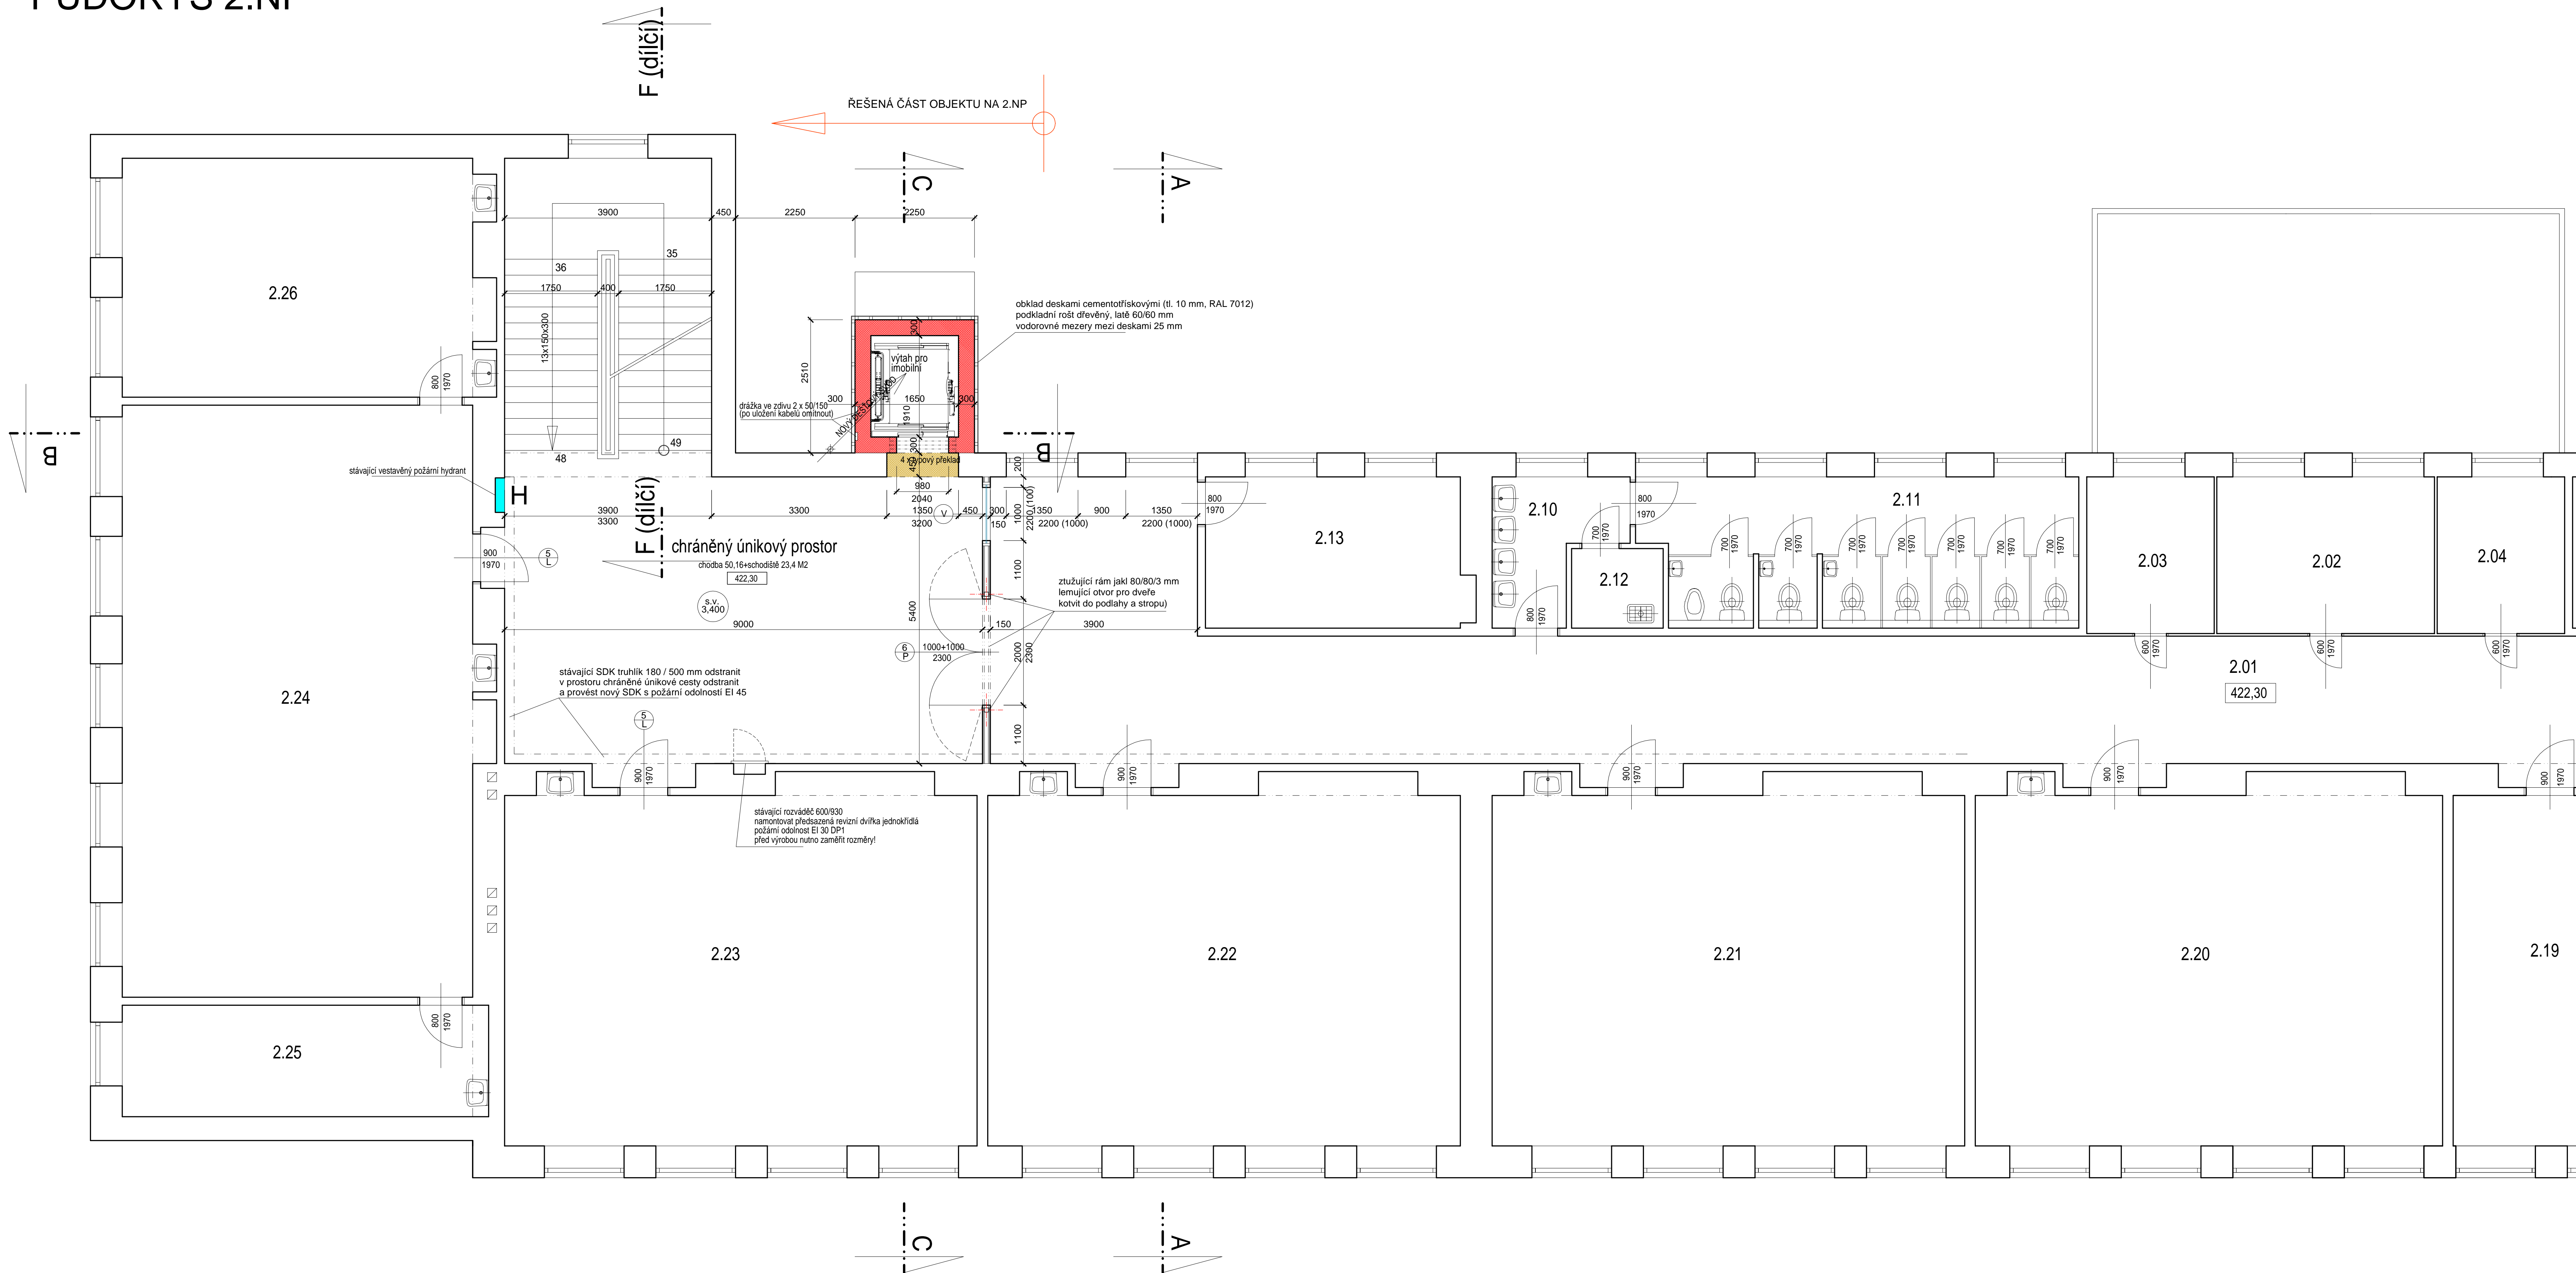

LEGENDA MATERIÁLŮ

- NOVÉ ZDIVO Z CHELNÝCH BLOKŮ TL 30 CM (PEVNOST P15, LEPIDLO)
- BOURNÍ A DEMONTÁŽE
- STÁVAJÍCÍ KONSTRUKCE
- SÁDKOKARTONOVÁ STĚNA S MINIMÁLNÍ POŽADOVANOU POŽÁRNÍ ODOLNOSTÍ EI 45 DP2 (DOVOJTE OPLÁSTĚNÍ 2 X 12,5 MM DESKOU WHITE, PROFIL KOVOVÉ STOLKY C/IV 100 MM, BEZ TEPÉLNÉ ISOLACE)

POZNÁMKA

- PŘEKLADY V NOVÉM ZDIVU VÝTAHOVÉ ŠACHTY POLŽIT TYPOVÉ (SHODNÉ S POLŽITÝM ZDIVEM)
- DVĚŘE DO CHRÁNĚNÉHO ÚNIKOVÉHO PROSTORU VYMĚNIT (DLE POŽADAVKŮ PRB)
- POŽÁRNÍ PŘÍLOHA JE S OHLEDEM NA MECHANICKÉ NAMÁHÁNÍ NAVRŽENA JAKO DVOUTĚ OPLÁSTĚNÁ
- V MÍSTĚ ZŘÍZENÍ VÝTAHOVÉ ŠACHTY ODSTRANIT STÁVAJÍCÍ ZATEPLOVACÍ SYSTÉM

LEGENDA MÍSTNOSTÍ STÁVAJÍCÍCH

Č.M	NÁZEV MÍSTNOSTI	m ²	PODLAHA
2.01	CHODBA	300,26	KERAMICKÁ DLÁŽBA
2.02	KABINET	12,13	PVC
2.03	KABINET	7,12	PVC
2.04	KABINET	7,12	PVC
2.05			
2.06			
2.07			
2.08			
2.09	PŘEDŠÍRKA WC	5,86	KERAMICKÁ DLÁŽBA
2.10	WC BRNY	22,75	KERAMICKÁ DLÁŽBA
2.11	OKLUP	2,59	KERAMICKÁ DLÁŽBA
2.12	KABINET	13,95	PVC
2.13			
2.14			
2.15			
2.16			
2.17			
2.18			
2.19	KABINET	28,87	PVC
2.20	UČEBNA KMENOVÁ	58,91	KERAMICKÁ DLÁŽBA
2.21	UČEBNA KMENOVÁ	60,57	PVC
2.22	UČEBNA KMENOVÁ	60,57	PVC
2.23	UČEBNA KMENOVÁ	60,57	PVC
2.24	KNHOVNA + STUDOVNA	74,66	PVC
2.25	SKLAD	14,49	PVC
2.26	KABINET	31,18	KERAMICKÁ DLÁŽBA

PROJEKČNÍ KANCELÁŘ
Ing. Karel Kučera s.r.o.
Viděnská 190, 339 01 Klatovy
ICO: 039 31 625 Tel.: 777 683 663

Projektant: Ing. Karel Kučera Zodpovědný projektant: Ing. Karel Kučera

Stavovatel: Gymnázium Jaroslava Vrchlického Klatovy, Národní muzejská 347, Klatovy Stavební úřad: Klatovy

Stavba: VESTAVBA DO PŮDŇNÍHO PROSTORU + PŘÍSTAVBA VÝTAHU
GYMNÁZIUM KLATOVY
NÁR. MUČEDNÍKŮ 347, KLATOVY
Obsah: NOVÝ STAV - PŮDORYS 2.NP

Účel: P. PR. PROJEKT
Č. zakázky: 2017_12
Datum: listopad 2017
Měřítko: 1:50
Číslo obsahu: D.1.1.8