



STŘECHA

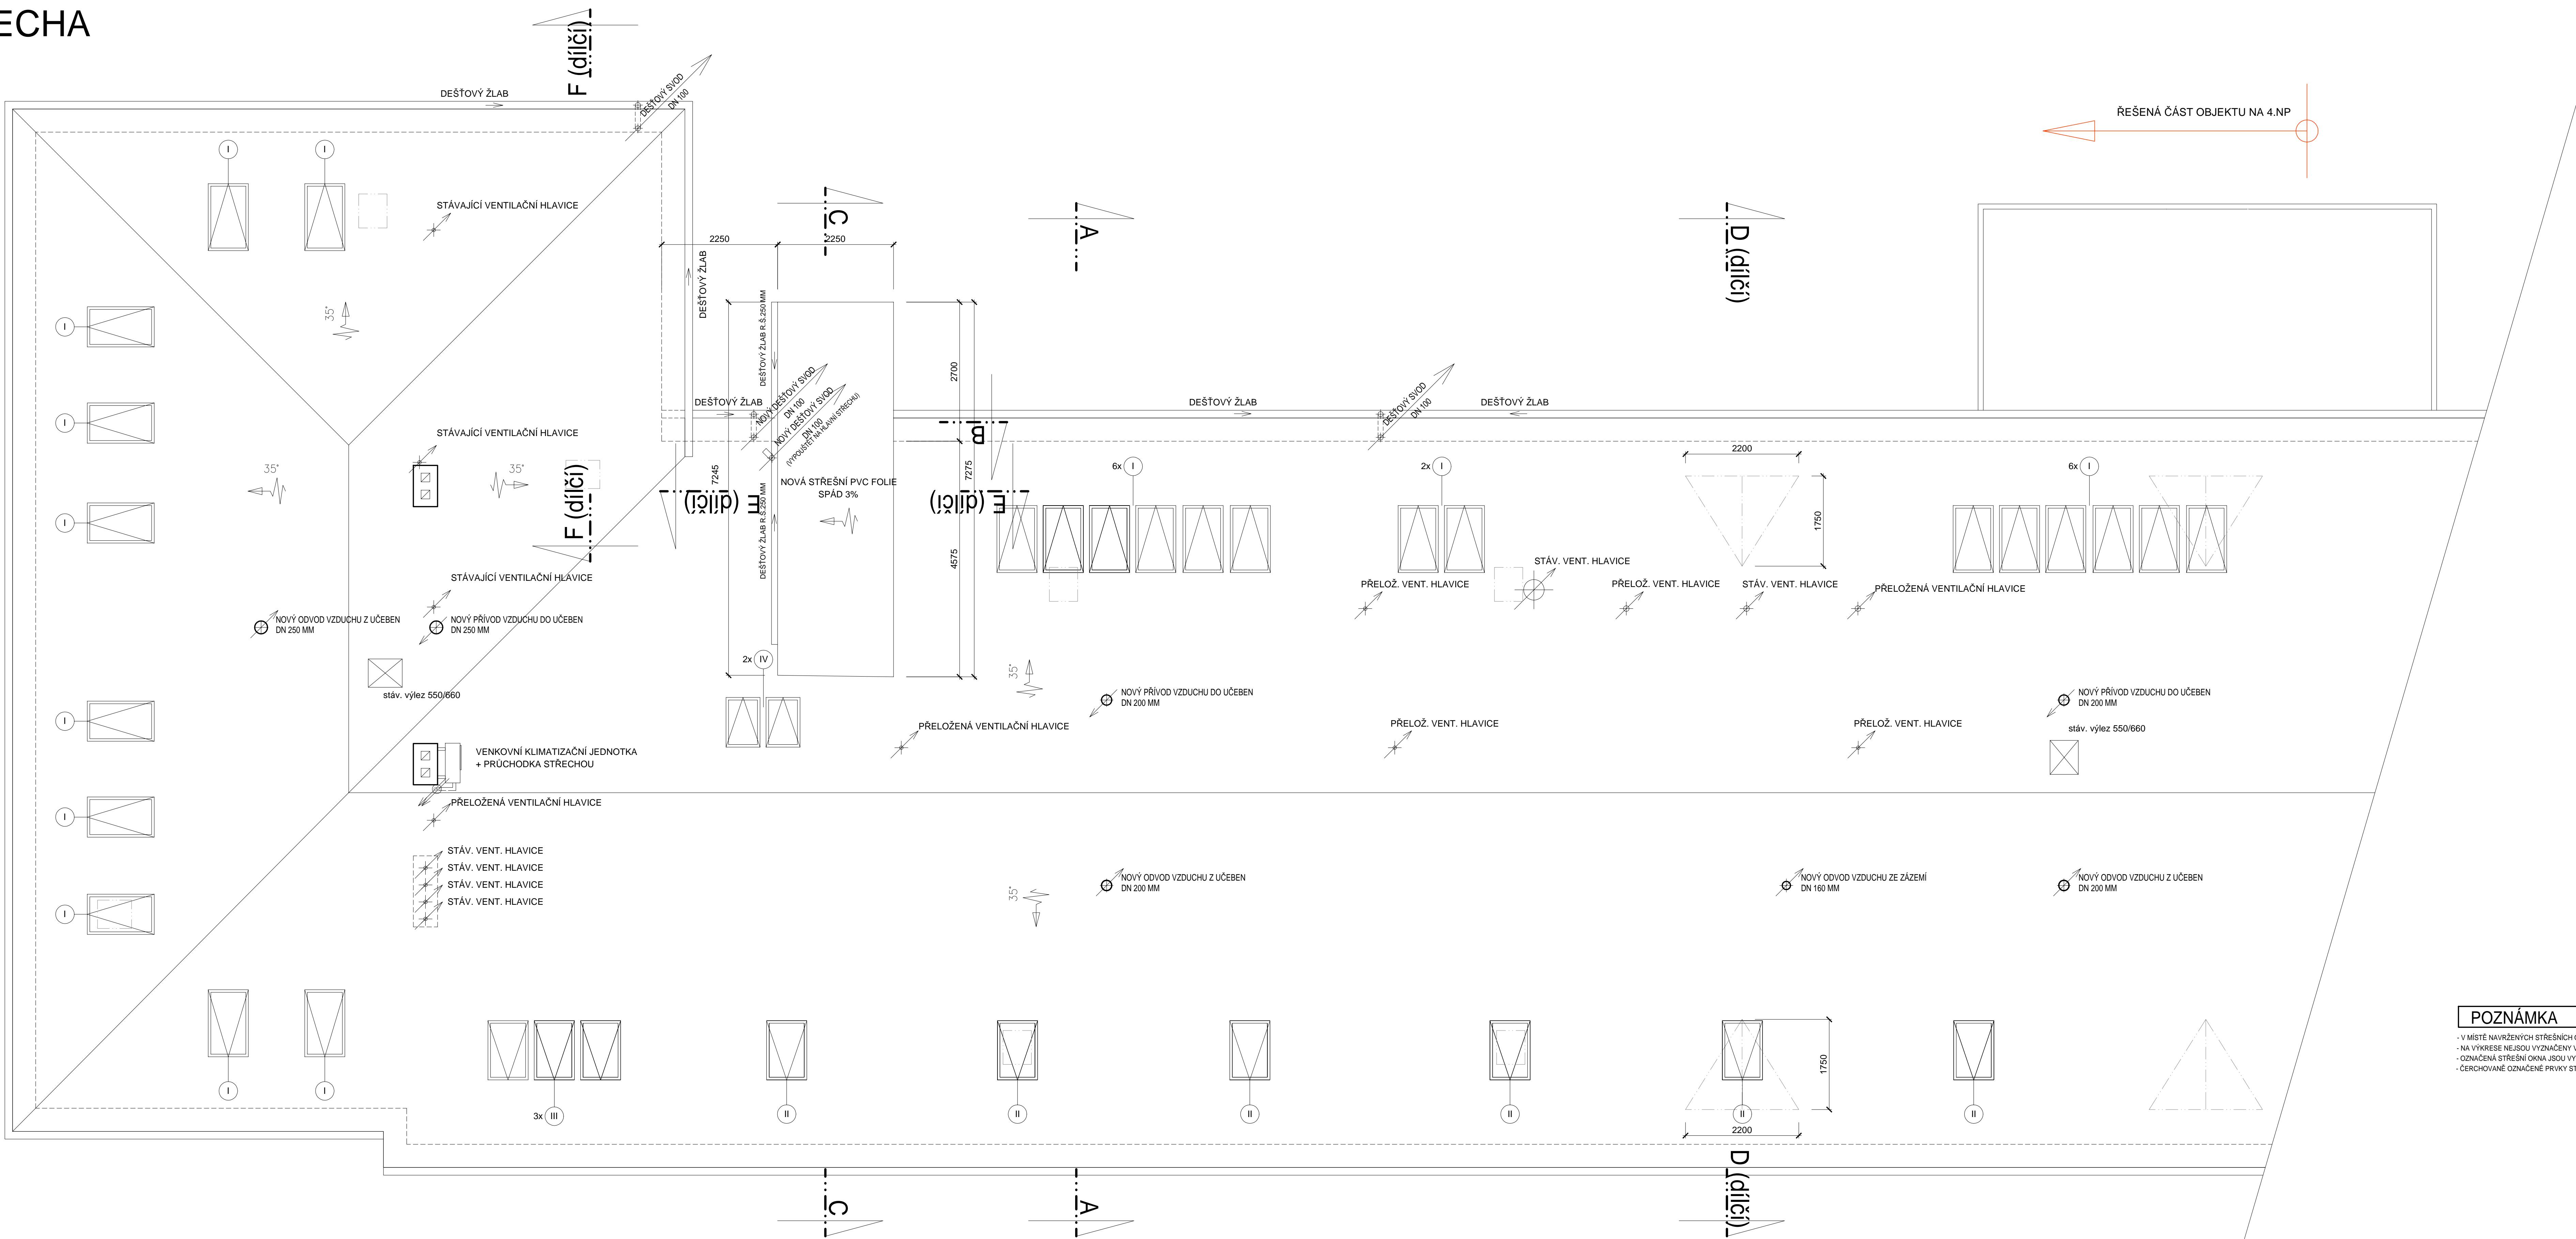

POZNÁMKA

- V MÍSTĚ NAVRŽENÝCH STŘEŠNÍCH OKEN A VÝVŘÍ PRO VÝTAHOVOU ŠACHTU ROZEBRAT STÁVAJÍCÍ STŘEŠNÍ KRYTNOU BRAMU
- NA VÝKRESU NEJSOU VYZNAČENY VŠECHNY DEŠTOVÉ SVODY, JSOU VYZNAČENY POUZE SVODY V MÍSTĚ NAVRŽENÉ VÝTAHOVÉ ŠACHTY
- OZNAČENÁ STŘEŠNÍ OKNA JSOU VYPRÁNA V SAMOSTATNÉ ČÁSTI PD
- ČERKOVANÉ OZNAČENÍ PRVKY STŘECHY JSOU STÁVAJÍCÍ A JSOU URČENY K OSTRANĚNÍ (DOPLNIT KRYTNOU VČETNĚ LATÍ A FOLIE)

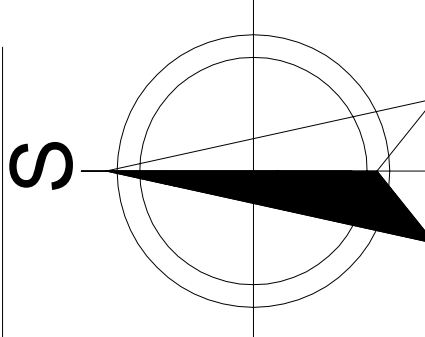

PROJEKČNÍ KANCELÁŘ Ing. Karel Kučera s.r.o. Videňská 190, 339 01 Klatovy IČO: 039 31 625 Tel.: 777 683 663	
Projektant: Ing. Karel Kučera	Zodpovědný projektant: Ing. Karel Kučera
Stavba: Gymnázium Jaroslava Vejškaly Klatovy, Národních mučedníků 347, Klatovy	Stavební úřad: Klatovy
Stavba: VESTAVBA DO PŮDNIHO PROSTORU + PŘÍSTAVBA VÝTAHU GYMNAZIUM KLATOVY NAR. MUČEDNÍKŮ 347, KLATOVY	Účel: PD PRŮJEDNA Č. zakázky: 2017-12 Datum: listopad 2017 Měřítko: 1:50
Obsah: NOVÝ STAV - PŮDORYS STŘECHY	Číslo obsahu: D.1.1.12