


# Přidorys stávající kotelny Stávající stav a demontáže

Legenda:

- Demontovaná technická a elektronická zařízení (kotel, kourňovody, elektro, ...)
- Demontované rozvody otopné vody - náběhové potrubí
- Demontované rozvody otopné vody - vratné potrubí
- Demontované potrubí připojení zabezpečovacího zařízení
- Demontované potrubí studené vody
- Stávající ponechávané části systému

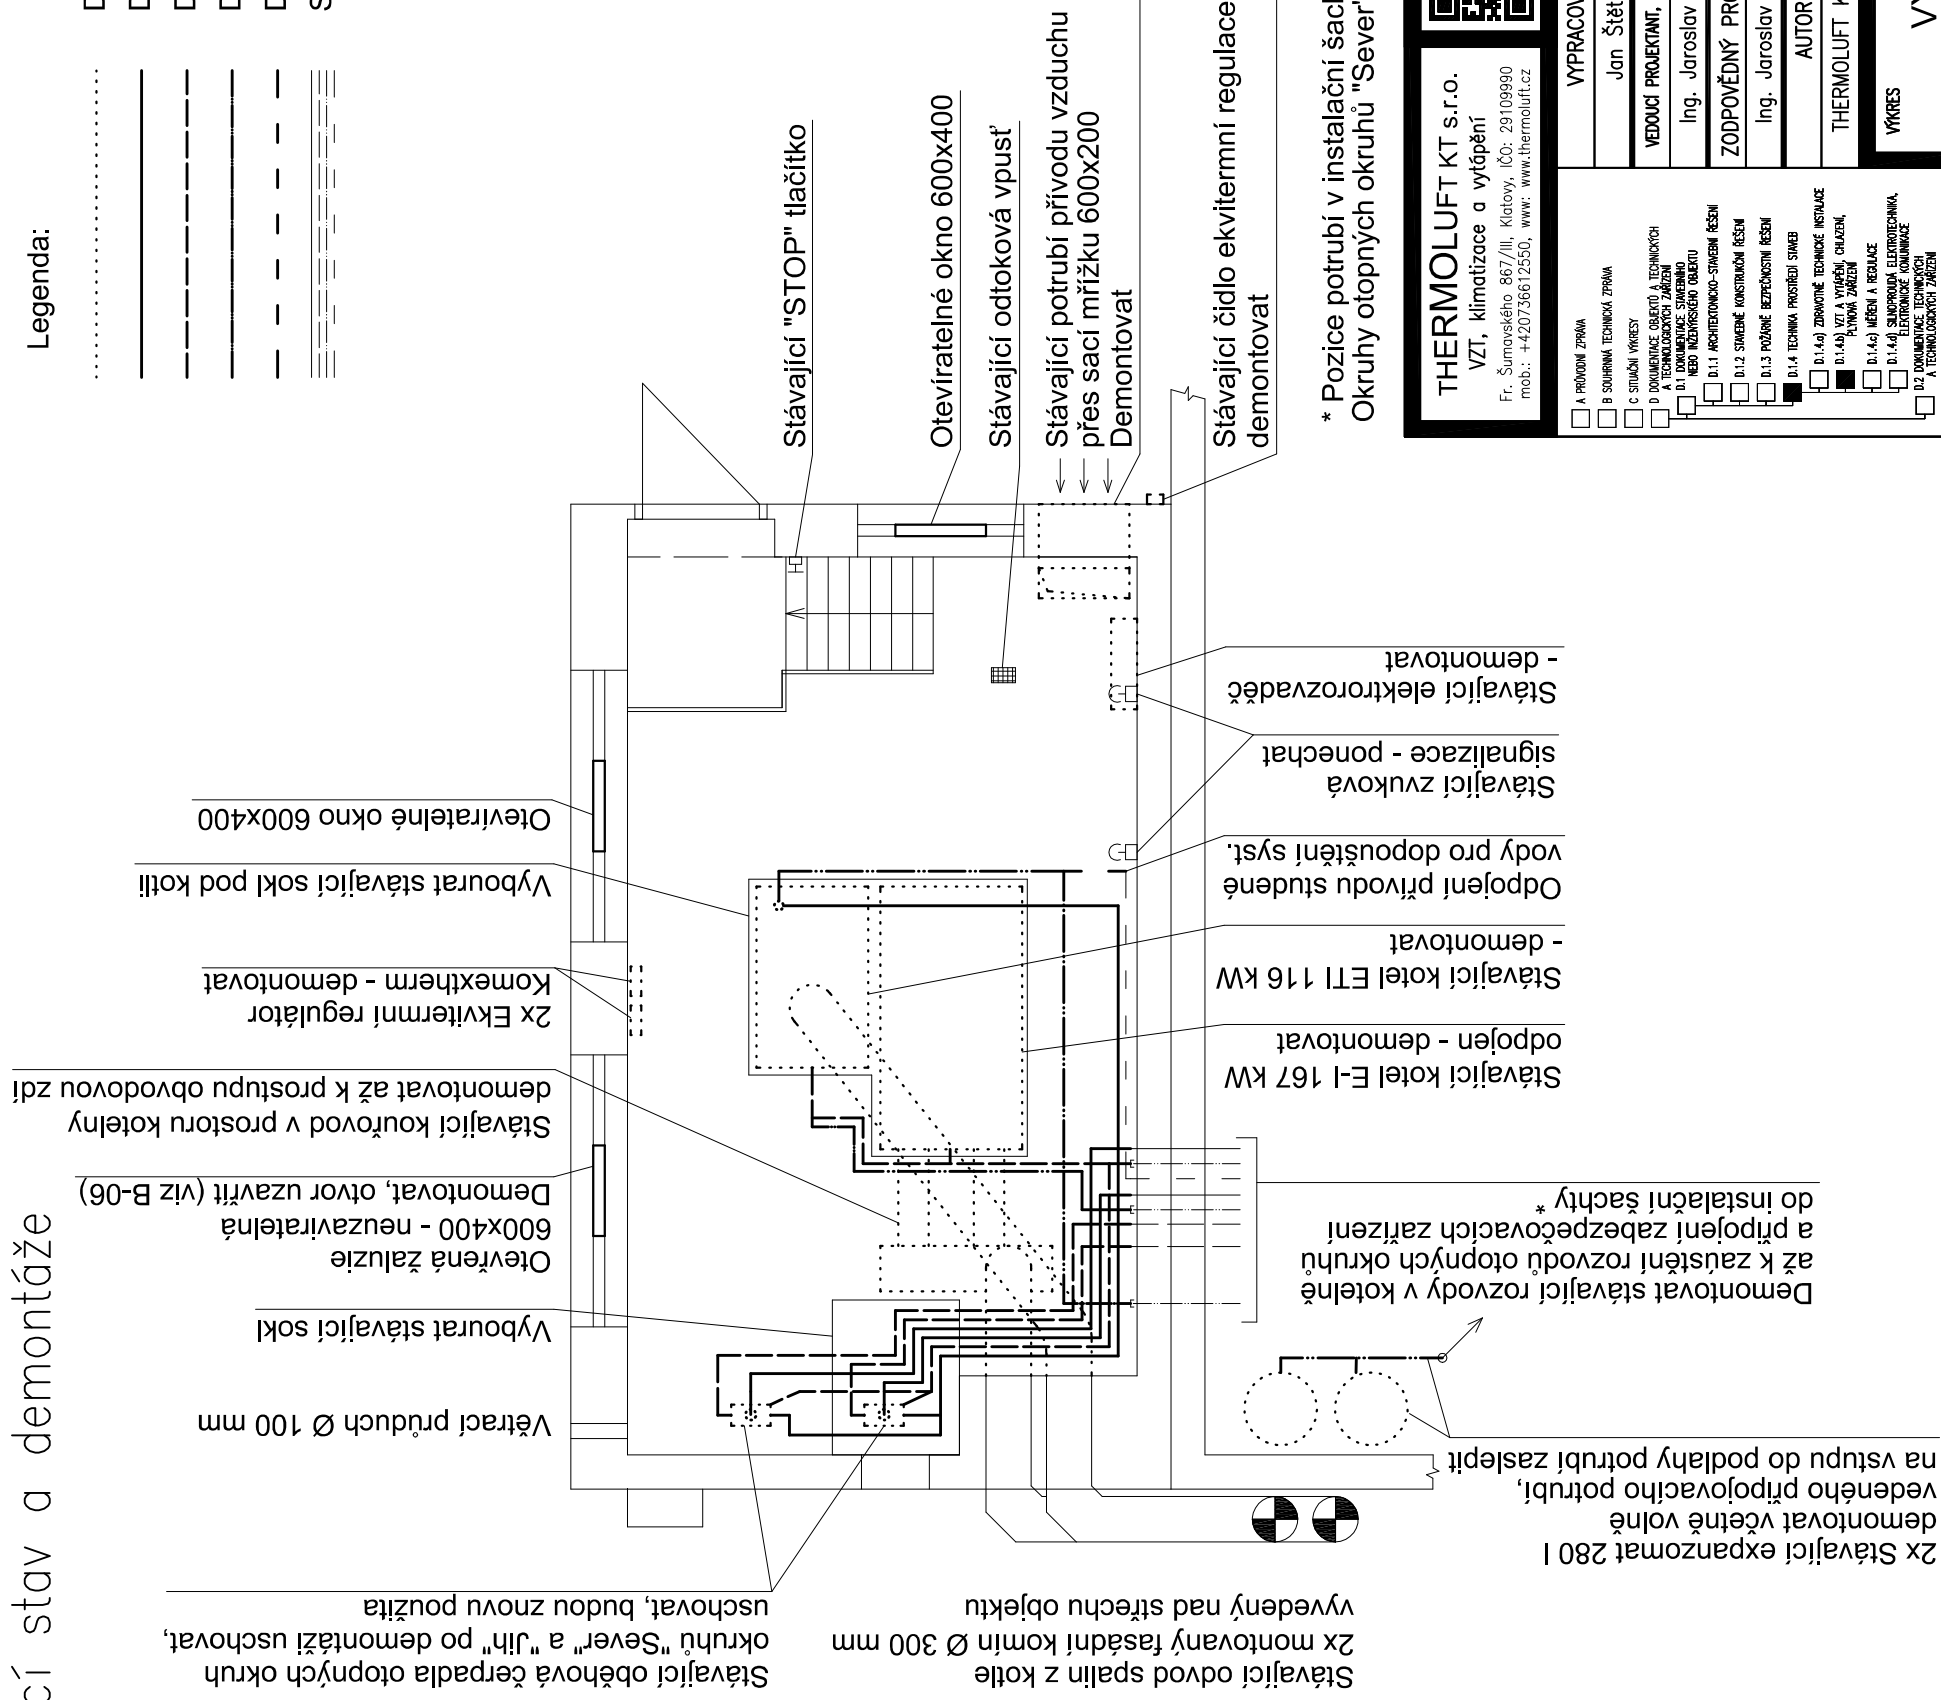

\* Pozice potrubí v instalační šachtě dle předchozí dokumentace, prověřit při stavbě. Okruhy otopných okruhů "Sever" a "Jih" před demontáží označit, zbylá potrubí zaslepit.

<b>THERMOLUFT KT s.r.o.</b> VZT, klimatizace a vytápění Fr. Šumovského 867/III, Klatovy, IČO: 29103990 mob.: +420736612550, www: www.thermoluft.cz		INVESTOR Střední průmyslová škola, Klatovy, nábreží Kpt. Nálepky 362, Klatovy III, 33942 Klatovy		STUPEŇ PD : DSP + Zadávací dokumentace
<div> <input type="checkbox"/> A PRŮBĚH ZPRÁVA  <input type="checkbox"/> B SOUHRNNÁ TECHNICKÁ ZPRÁVA  <input type="checkbox"/> C STUDIJNÍ VÝKRESY  <input type="checkbox"/> D DOKUMENTACE SOBĚDŮ A TECHNICKÝCH              DOKUMENTACÍ K PRŮBĚHU PRÁCE  <input type="checkbox"/> E DOKUMENTACE STAVBY  <input type="checkbox"/> F DOKUMENTACE STAVBY              NEBO NEZMĚŘENÝ OBJEKT  <input type="checkbox"/> G DOKUMENTACE STAVBY              NEBO NEZMĚŘENÝ OBJEKT  <input type="checkbox"/> H DOKUMENTACE STAVBY              NEBO NEZMĚŘENÝ OBJEKT  <input type="checkbox"/> I DOKUMENTACE STAVBY              NEBO NEZMĚŘENÝ OBJEKT  <input type="checkbox"/> J DOKUMENTACE STAVBY              NEBO NEZMĚŘENÝ OBJEKT  <input type="checkbox"/> K DOKUMENTACE STAVBY              NEBO NEZMĚŘENÝ OBJEKT  <input type="checkbox"/> L DOKUMENTACE STAVBY              NEBO NEZMĚŘENÝ OBJEKT  <input type="checkbox"/> M DOKUMENTACE STAVBY              NEBO NEZMĚŘENÝ OBJEKT  <input type="checkbox"/> N DOKUMENTACE STAVBY              NEBO NEZMĚŘENÝ OBJEKT  <input type="checkbox"/> O DOKUMENTACE STAVBY              NEBO NEZMĚŘENÝ OBJEKT  <input type="checkbox"/> P DOKUMENTACE STAVBY              NEBO NEZMĚŘENÝ OBJEKT  <input type="checkbox"/> Q DOKUMENTACE STAVBY              NEBO NEZMĚŘENÝ OBJEKT  <input type="checkbox"/> R DOKUMENTACE STAVBY              NEBO NEZMĚŘENÝ OBJEKT  <input type="checkbox"/> S DOKUMENTACE STAVBY              NEBO NEZMĚŘENÝ OBJEKT  <input type="checkbox"/> T DOKUMENTACE STAVBY              NEBO NEZMĚŘENÝ OBJEKT  <input type="checkbox"/> U DOKUMENTACE STAVBY              NEBO NEZMĚŘENÝ OBJEKT  <input type="checkbox"/> V DOKUMENTACE STAVBY              NEBO NEZMĚŘENÝ OBJEKT  <input type="checkbox"/> W DOKUMENTACE STAVBY              NEBO NEZMĚŘENÝ OBJEKT  <input type="checkbox"/> X DOKUMENTACE STAVBY              NEBO NEZMĚŘENÝ OBJEKT  <input type="checkbox"/> Y DOKUMENTACE STAVBY              NEBO NEZMĚŘENÝ OBJEKT  <input type="checkbox"/> Z DOKUMENTACE STAVBY              NEBO NEZMĚŘENÝ OBJEKT           </div>		OBSAH Výměna stávajícího zdroje tepla v objektu SPŠ Klatovy, Voříškova ul. č.p. 526		číslo výkresu <b>B-01</b>
VYPRACOVAL Jan Štětka VEDOUCÍ PROJEKTANT, KONTROLOVAL Ing. Jaroslav Štětka ZODPOVĚDNÝ PROJEKTANT Ing. Jaroslav Štětka AUTOR THERMOLUFT KT s.r.o.		D.1.4. TECHNIKA PROSTŘEDÍ STAVEB DATUM 08/2017 MĚŘÍTKO 1:50		FORMÁT: 2 A4
VÝKRES VYTÁPĚNÍ: Půdorys - Stávající stav a demontáže		D.1.4.b)		