


# PŘEHLEDNÁ SITUACE

## M 1:5000

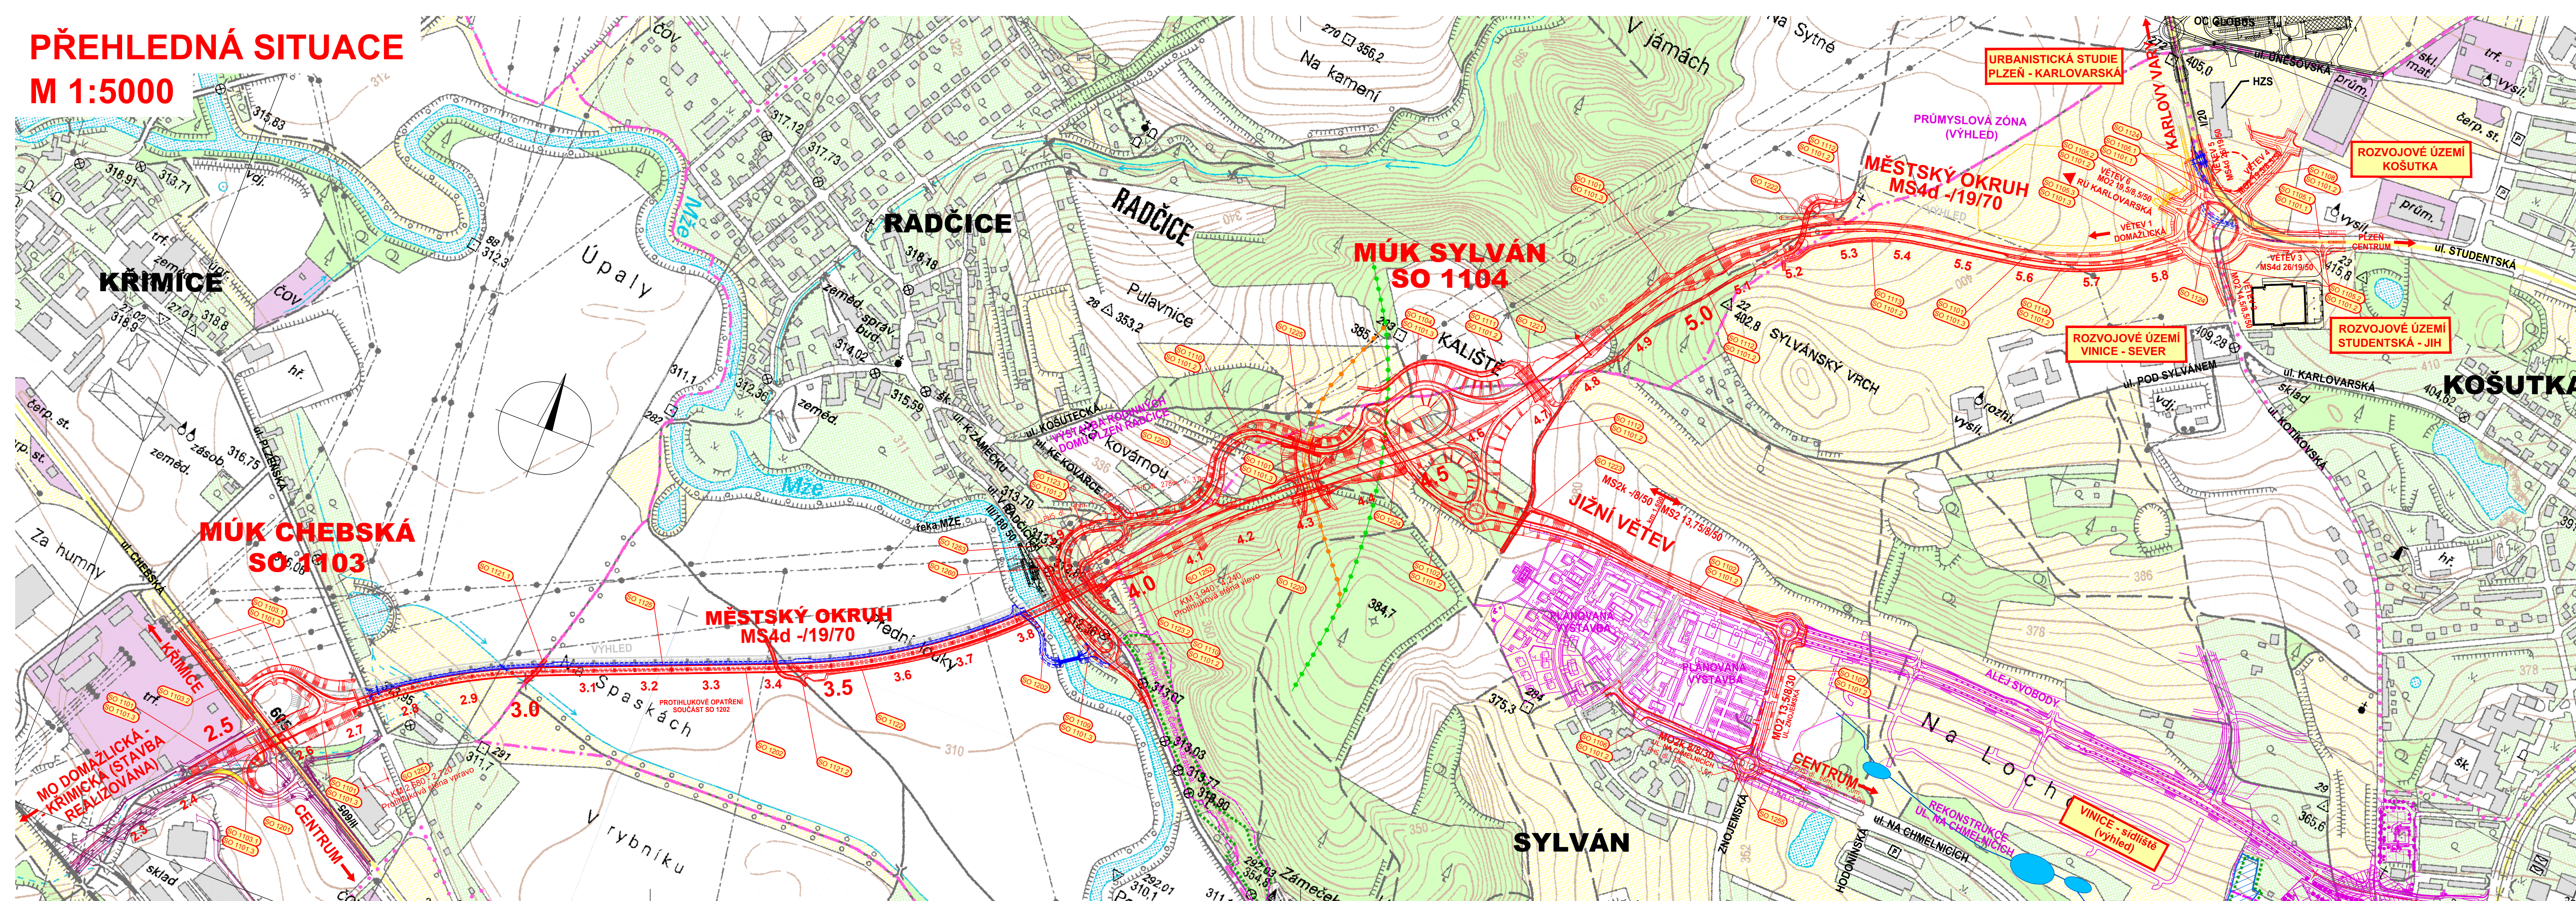

### LEGENDA:

- MKO Křimická - Karlovarská - dvoupruh (nový stav)
- - - MKO Křimická - Karlovarská - dvoupruh (provizorní komunikace)
- MKO Domažlická - Křimická - dvoupruh (stavba realizovaná)
- MKO výhled - čtyřpruh
- Výhled zástavba Sylván, Vinice, Radčice
- Biokoridor
- Přirodní památka Čertova kazatelna

### Seznam vybraných objektů :

- SO 1101 Městský okruh km 2,5 - 5,8
- SO 1101.1 Městský okruh km 2,5-5,9, dopr. značení pro OK
- SO 1101.2 Dopravní značení objektů ve správě města Plzeň
- SO 1101.3 Dopravní značení objektů ve správě SÚSPK
- SO 1102 Městský okruh - Jižní větev
- SO 1103.1 MÚK Chebská
- SO 1103.2 MÚK Chebská - chodník
- SO 1104 MÚK Sylván
- SO 1105.1 Okružní křižovatka v km 5,8 - RSD
- SO 1105.2 Okružní křižovatka v km 5,8 - město Plzeň
- SO 1105.3 Okružní křižovatka v km 5,8 - SÚS
- SO 1106 Ulice Na Chmelnicích
- SO 1107 Ulice Znojemská
- SO 1108 Přjezd k HZS
- SO 1109 Přeložka silnice III/18050
- SO 1110 Propojení silnice III/18050 - MÚK Sylván
- SO 1111 Pěší a cyklistická stezka km 4,7 vlevo
- SO 1112 Pěší a cyklistická stezka km 4,5 - 5,3 vpravo
- SO 1113 Pěší a cyklistická stezka km 5,3 - 5,5 vpravo
- SO 1114 Pěší a cyklistická stezka km 5,5 - KÚ vpravo
- SO 1115 Úprava komunikací používaných pro stavbu
- SO 1121.1 Úprava polních cest pod SO 1202
- SO 1121.2 Úprava polních cest pod SO 1202
- SO 1122 Přístup k sedimentačním nádržím
- SO 1123.1 Přístupová komunikace v km 3,930
- SO 1123.2 Přístupová komunikace v km 3,930 - cesta pro pěší
- SO 1124 Provizorní komunikace ulice Karlovarská
- SO 1125 Staveništní komunikace
- SO 1125.1 Provizorní komunikace a most přes Mži
- SO 1201 Most v km 2,574
- SO 1202 Estakáda přes inundační území řeky Mže v km 2,723 - 3,939
- SO 1220 Biokoridor v km 4,322
- SO 1221 Biokoridor v km 4,720
- SO 1222 Most na polní cestě v km 5,233
- SO 1223 Most na polní cestě přes Jižní větev "VIN"
- SO 1224 Most na větví "VIN" v km 4,466
- SO 1225 Biokoridor přes větev "L"
- SO 1251 PHS v km 2,680 - 2,960 MO vpravo
- SO 1252 PHS v km 3,940 - 4,240 MO vlevo
- SO 1253 PHS v km 0,220-0,590 větev "L" vlevo
- SO 1255 PHS v ul. Na Chmelnicích a Znojemská
- SO 1260 Opěrná zeď v km 0,072 větev "K"

## ČÁST A1

Hlavní inženýr projektu: Ing. Dominika URBANOVÁ	Zhotovitel PD: SPRÁVCE SPOLEČNOSTI: <b>PRAGOPROJEKT</b>	Společnost PGP/VALBEK - MO Křimická SPOLEČNÍK SPOLEČNOSTI: <b>Valbek</b>
Čís. zakázky: 18 240 2		Valbeka 505/17, 460 01 Liberec

PRAGOPROJEKT, a.s., K Rýšánce 1668/16, 147 54 Praha 4, IČ: 45272387, www.pragoprojekt.cz, datová schránka: 4kif54 Zpracovatelský útvar: Ateliér Praha I - K Rýšánce 1668/16, 147 54 Praha 4, Tel.: 226 066 111, E-mail: mailbox@pragoprojekt.cz			
Navrhil/vypracoval: Ing. Petr MAREK podpis: <i>Marek</i>	Zodpovědný projektant: Ing. Dominika URBANOVÁ podpis: <i>Urbanova</i>	Ředitel ateliéru Praha I: Ing. Jan ZAPLETAL	Zhotovitel: <b>PRAGOPROJEKT</b>
Technická kontrola: Ing. Zbyněk KARÁSEK podpis: <i>Karasek</i>			

Kraj: PLZEŇSKÝ	Čís. zakázky: 18 240 2
Místo stavby: PLZEŇ	Čís. akce: 04 473
Objednatel: ODBOR INVESTIC MAGISTRÁTU MĚSTA PLZEŇ	Datum: 09.2018
Akce: MĚSTSKÝ OKRUH, ÚSEK KŘIMICKÁ (CHEBSKÁ) - KARLOVARSKÁ V PLZNI	Formát: 6xA4
	Měřítko: 1:5000
Část: PŘEHLEDNÁ SITUACE	Stupeň: Souprava:
Příloha: PŘEHLEDNÁ SITUACE	Čís. přílohy: A1