


VYTYČOVACÍ SCHÉMA

PŮDORYS 1:200

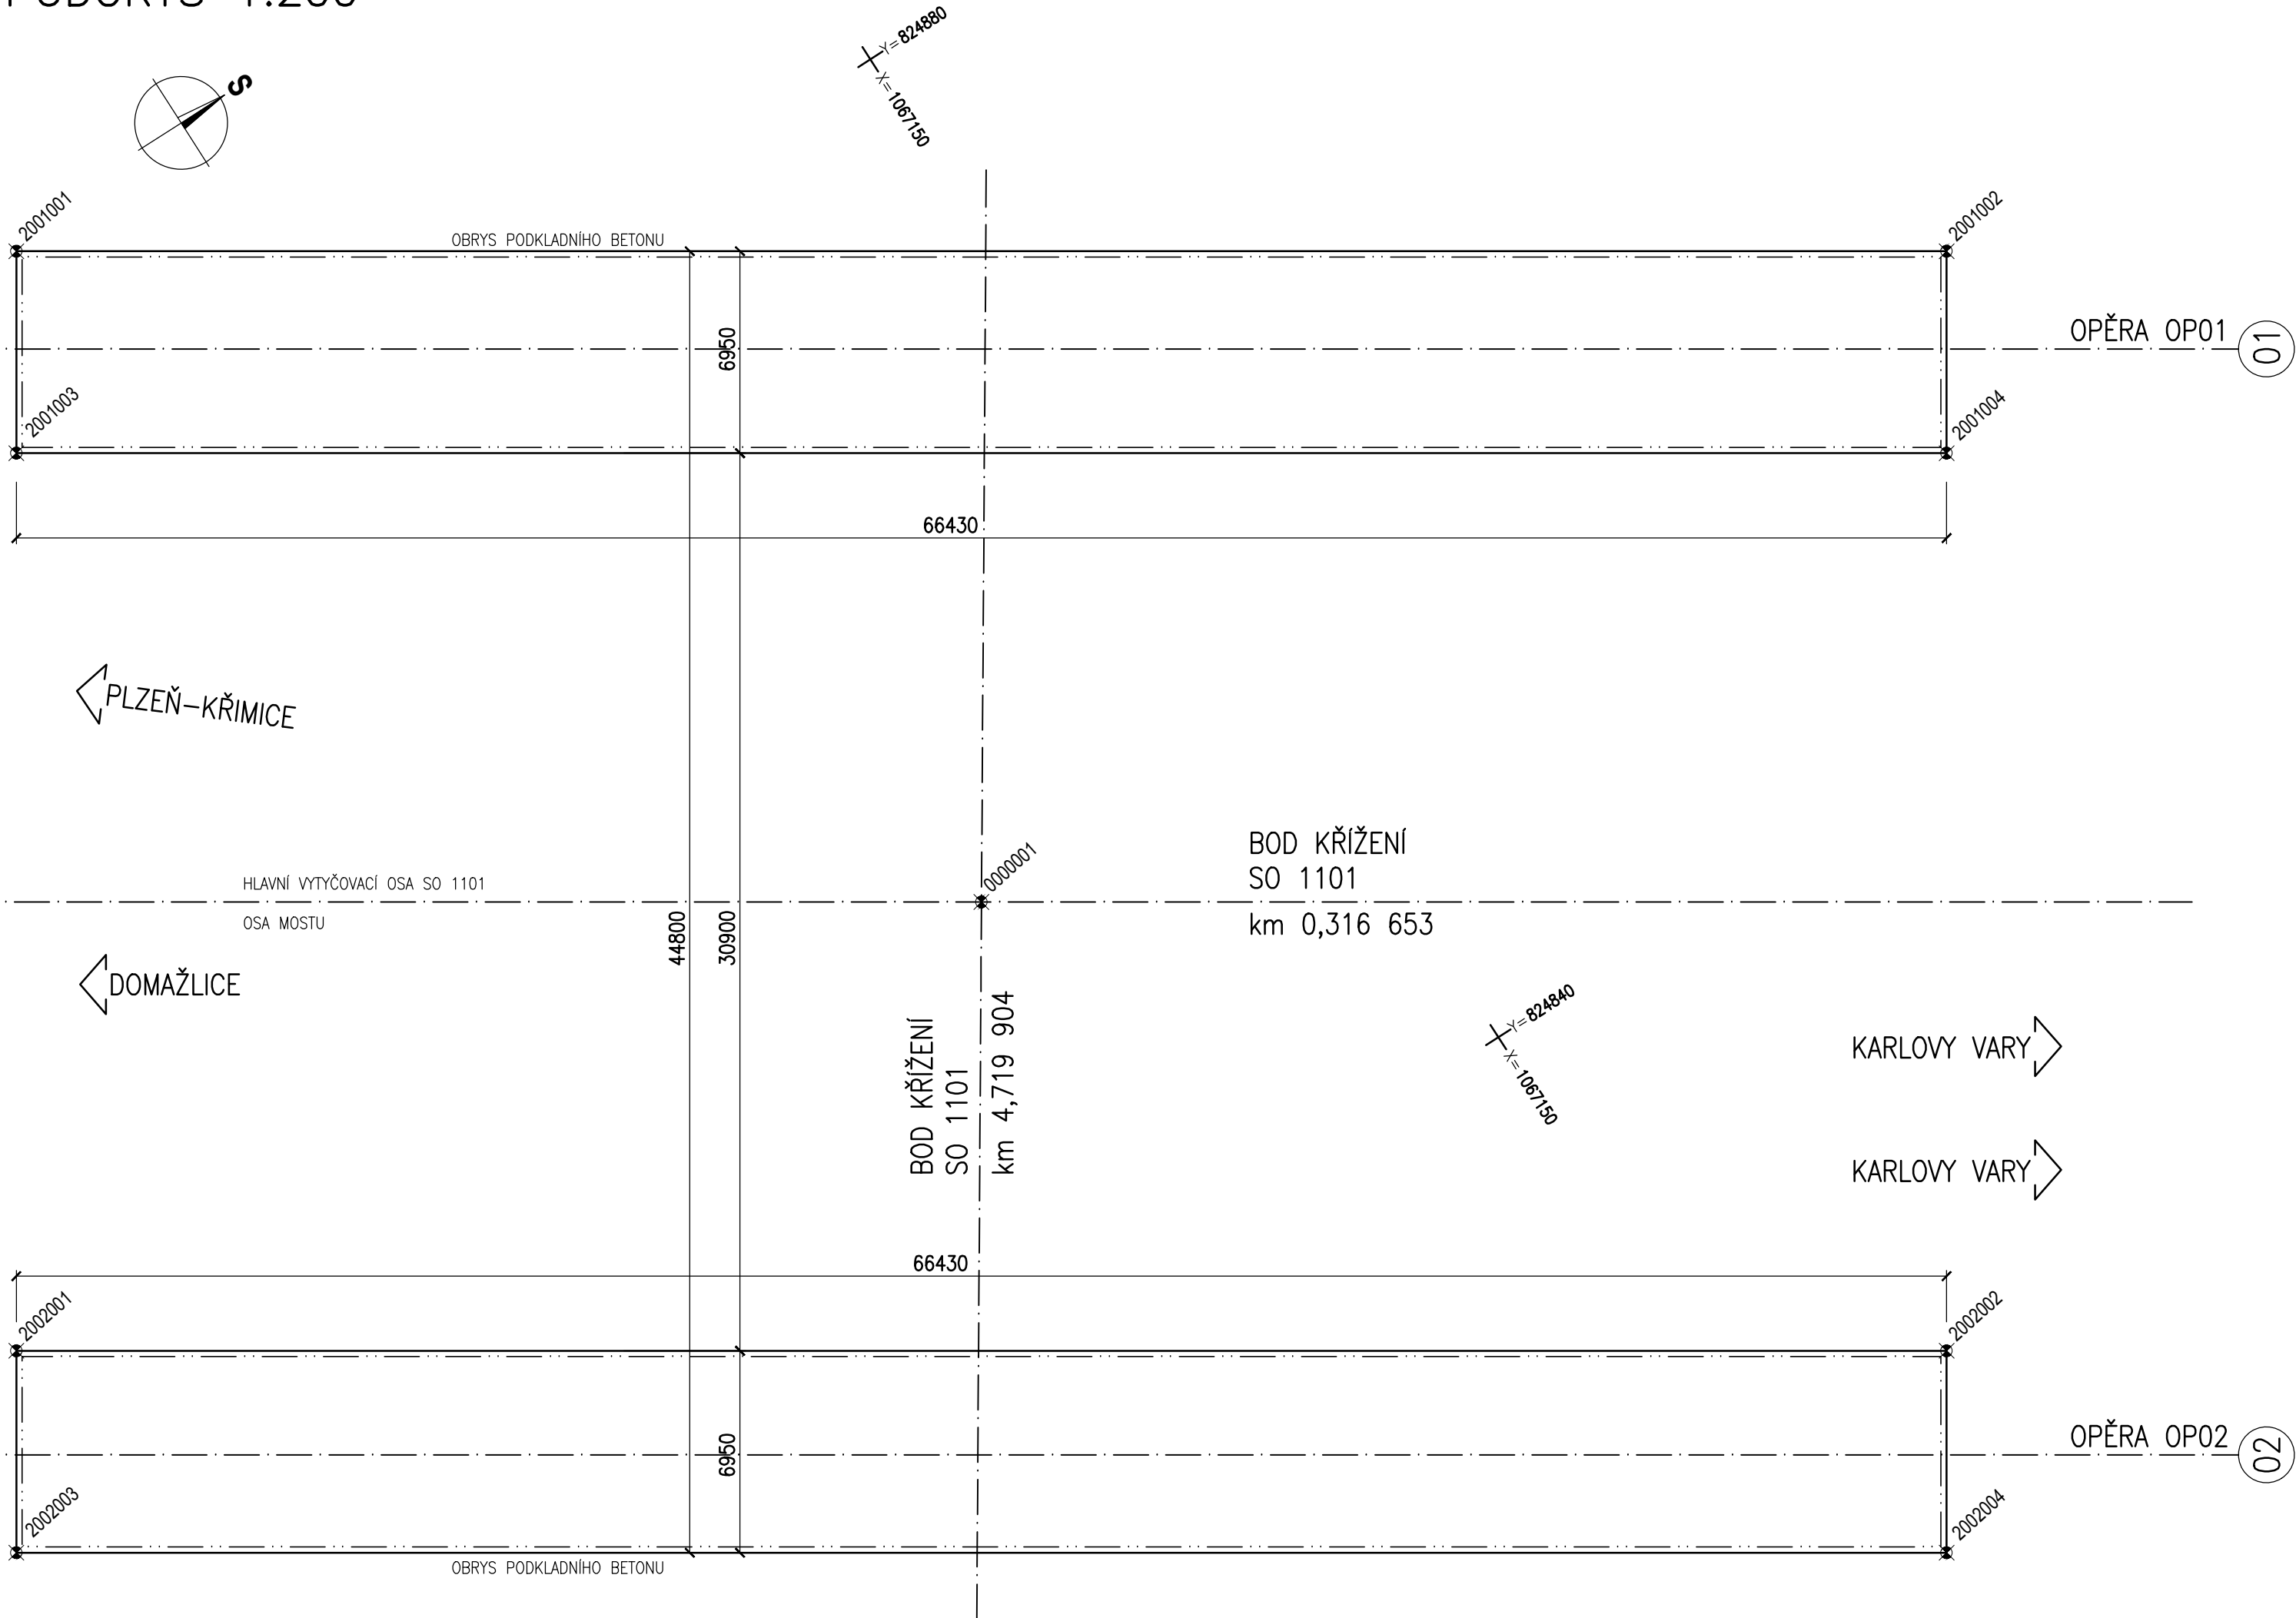

Č.BODU	Y [m]	X [m]
0000001	824853,526	1067162,453

Č.BODU	Y [m]	X [m]
2001001	824890,321	1067178,301
2001002	824854,431	1067122,401
2001003	824884,472	1067182,056
2001004	824848,582	1067126,155

Č.BODU	Y [m]	X [m]
2002001	824858,470	1067198,750
2002002	824822,580	1067142,850
2002003	824852,622	1067202,505
2002004	824816,732	1067146,605

KÓDOVÁNÍ VYTYČOVACÍCH BODŮ:

XXYYZZZ... KÓD VYTYČ. BODU

- XX... KONSTRUKČNÍ ČÁST
- 00... OSY
 - 10... ZEMNÍ PRÁCE
 - 20... PODKLADNÍ BETON
 - 30... SPODNÍ STAVBA
 - 40... LOŽISKA
 - 50... NOSNÁ KONSTRUKCE
 - 60... DILATACE, MOSTNÍ ZÁVĚR
 - 70... ŘÍMSY, VOZOVKA
 - 80... ODVODNĚNÍ
 - 90... ZÁBRADLÍ, SVODIDLA


YY... ČÍSLO PODPORY
ZZZ... ČÍSLO PODROBNÉHO BODU

POZNÁMKY:

- BUDOU ZŘÍZENY 3ks VYTYČOVACÍCH BODŮ MIKROSÍTĚ, KONKRÉTNÍ POLOHU URČÍ ZHOTOVITEL. BLÍŽŠÍ SPECIFIKACE BODŮ MIKROSÍTĚ VIZ TECHNICKÁ ZPRÁVA.
- VYTYČENÍ CHARAKTERISTICKÝCH BODŮ (CHB) A HLAVNÍCH VÝŠKOVÝCH BODŮ (HVB) BUDE PROVEDENO S PŘESNOSTÍ DLE ČSN 73 0420-2.
- MEZNÍ VYTYČOVACÍ ODCHYLKA PODROBNÝCH BODŮ MOSTU (V SOULADU S ČSN 73 0420-2):



	PODÉLNÁ	PŘÍČNÁ	VÝŠKOVÁ
SPODNÍ STAVBA	± 30mm	± 20mm	± 15mm
NOSNÁ KONSTRUKCE	± 20mm	± 15mm	± 10mm
SVRŠEK MOSTU	± 15mm	± 10mm	± 4mm

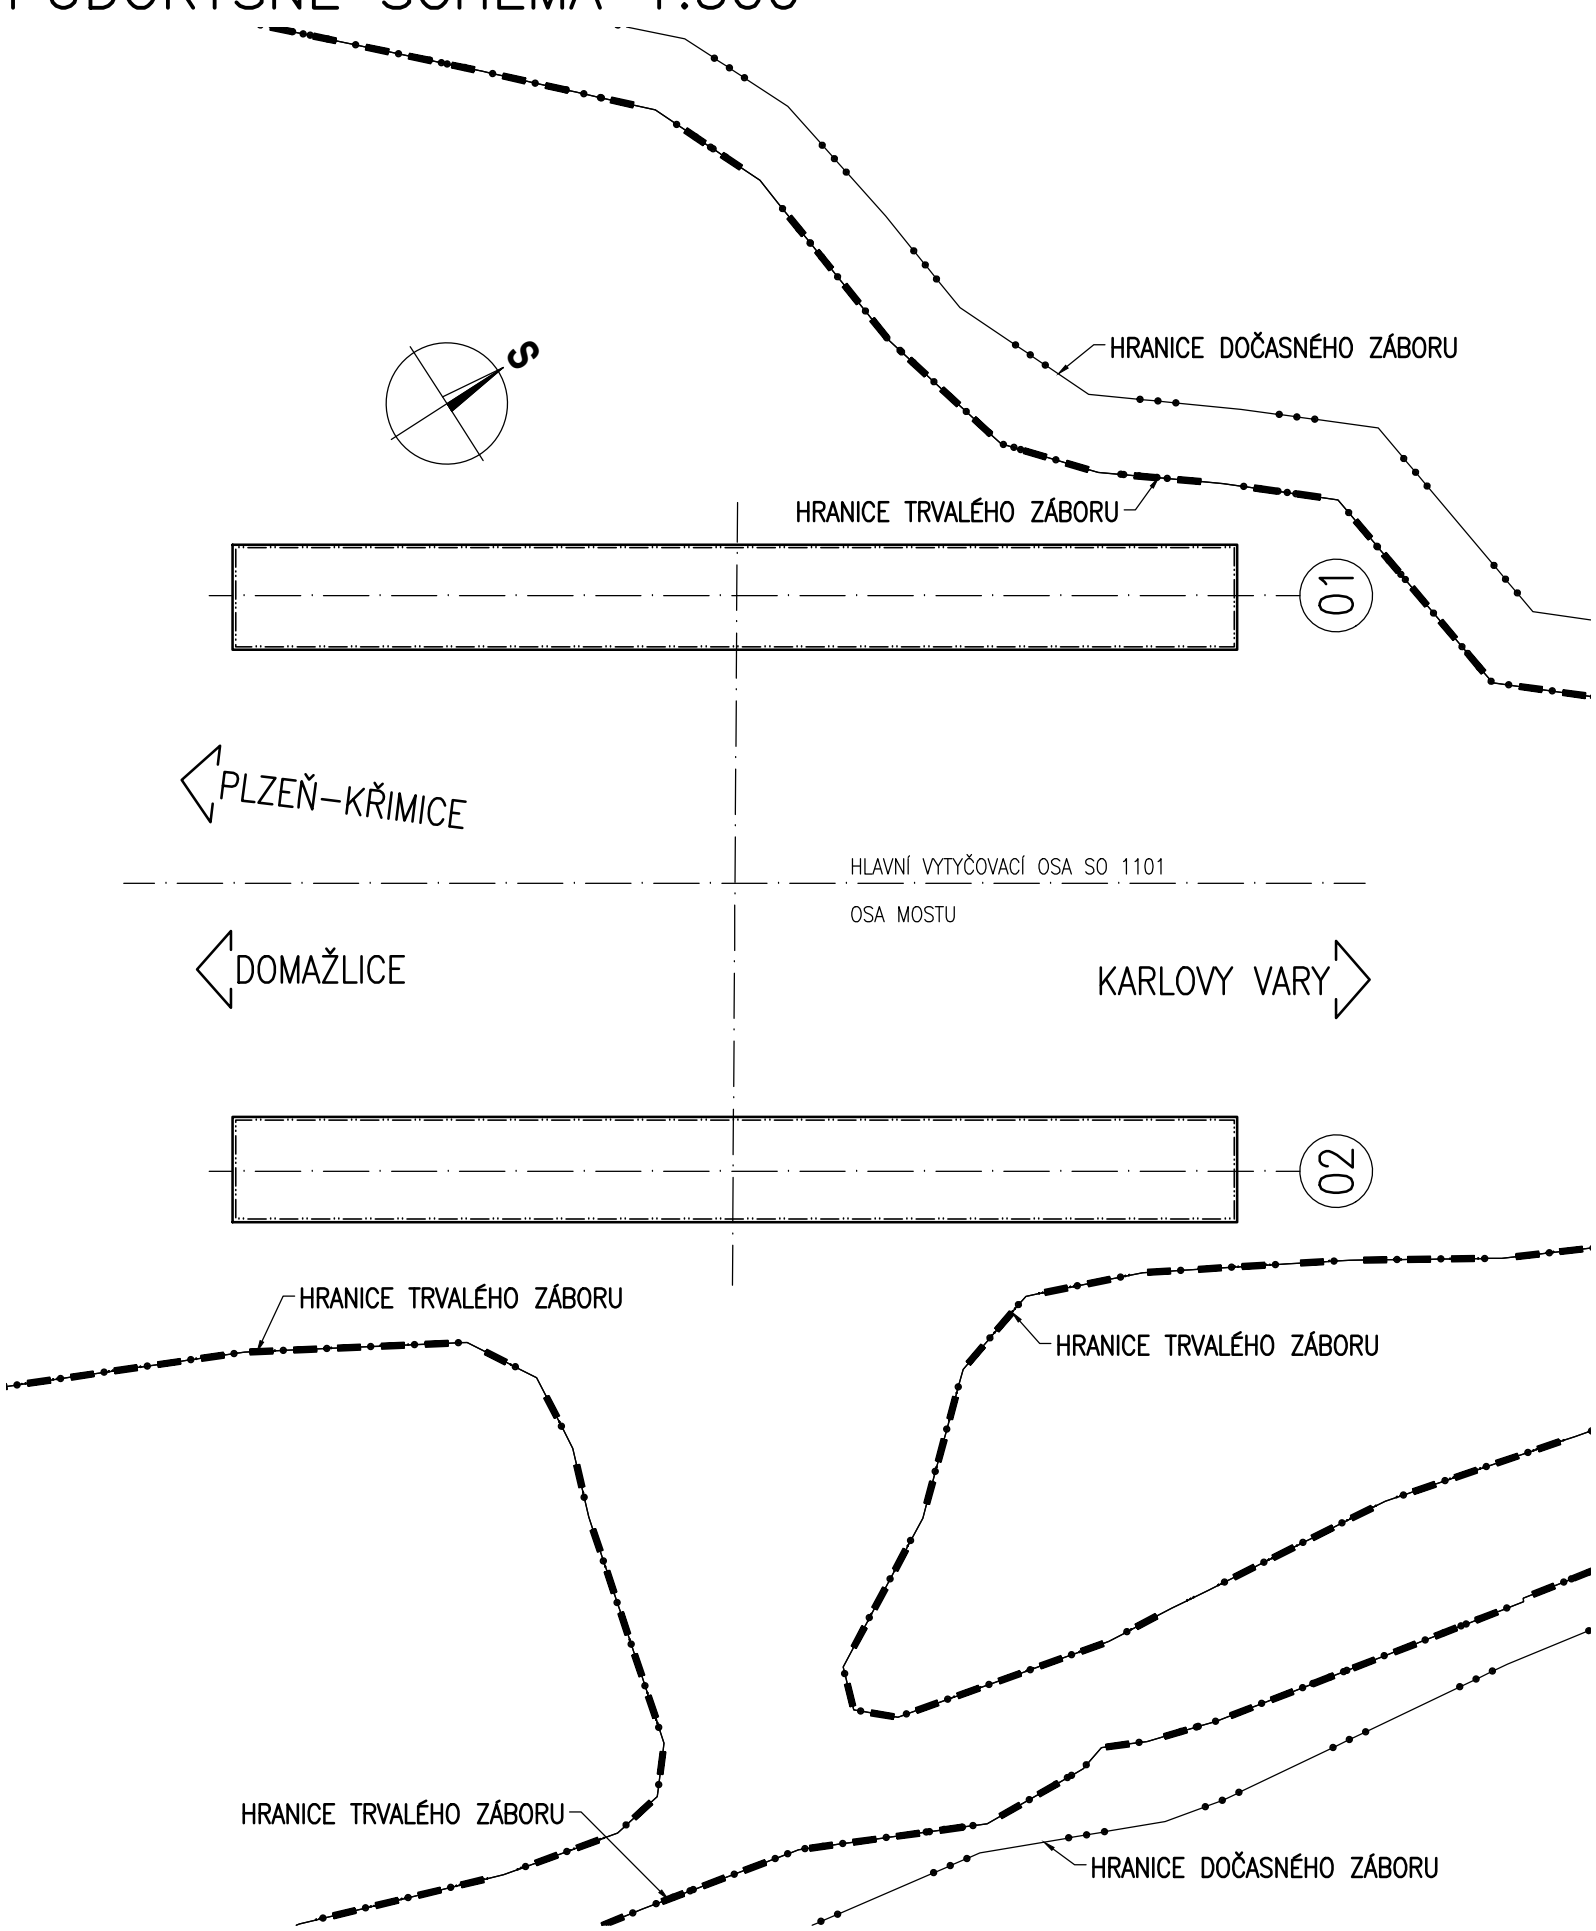



PŮDORYSNÉ SCHÉMA 1:500



ČÁST B
SO 1221

Souřadnicový systém S—JTSK, Výškový systém Bpv

Hlavní inženýr projektu: Ing. Dominika URBANOVÁ	Zhotovitel PD: SPRÁVCE SPOLEČNOSTI: Společnost PGP/VALBEK — MO Křimická	SPOLEČNÍK SPOLEČNOSTI:
Čís. zakázky: 18 240 2	 PRAGOPROJEKT, s.r.o., K Rybáře 1680/16, 147 54 Praha 4	 Vaňurova 505/17, 460 01 Liberec

Valbek, spol. s r.o., Vaňurova 505/17, 460 01 Liberec, IČ: 48266230, DIČ: CZ48266230, www.valbek.cz Valbek, spol. s r.o. — společník společnosti PGP/VALBEK — MO Křimická, email: info@valbek.cz, telefon: +420 487 070 435	Navrh/vypracoval: M. Hejduk podpis: 	Zodpovědný projektant: M. Hejduk podpis: 	Realiz. ateliér: Ing. R. Vorschneider podpis: 	Zhotovitel: Čís. zakázky zhotovitele 18PL11005 
--	---	--	---	---

Kraj: PLZEŇSKÝ	Čís. zakázky: 18 240 2
Místo stavby: PLZEŇ	Čís. akce: 04 473
Objednatel: OÚSKN INVESTIČNÍ MAGISTRATU MĚSTA PLZNĚ	Datum: 03.2019
Akce: MĚSTSKÝ OKRUH, ÚSEK KŘIMICKÁ (CHEBSKÁ) - KARLOVARSKÁ V PLZNI	Formát: 8xA4
Objekt: SO 1221 — Biokoridor v km 4,720	Měřítko: 1:200,500
Příloha: VYTYČOVACÍ SCHÉMA	Stupeň: PDPS
	Čís. přílohy: 06.