


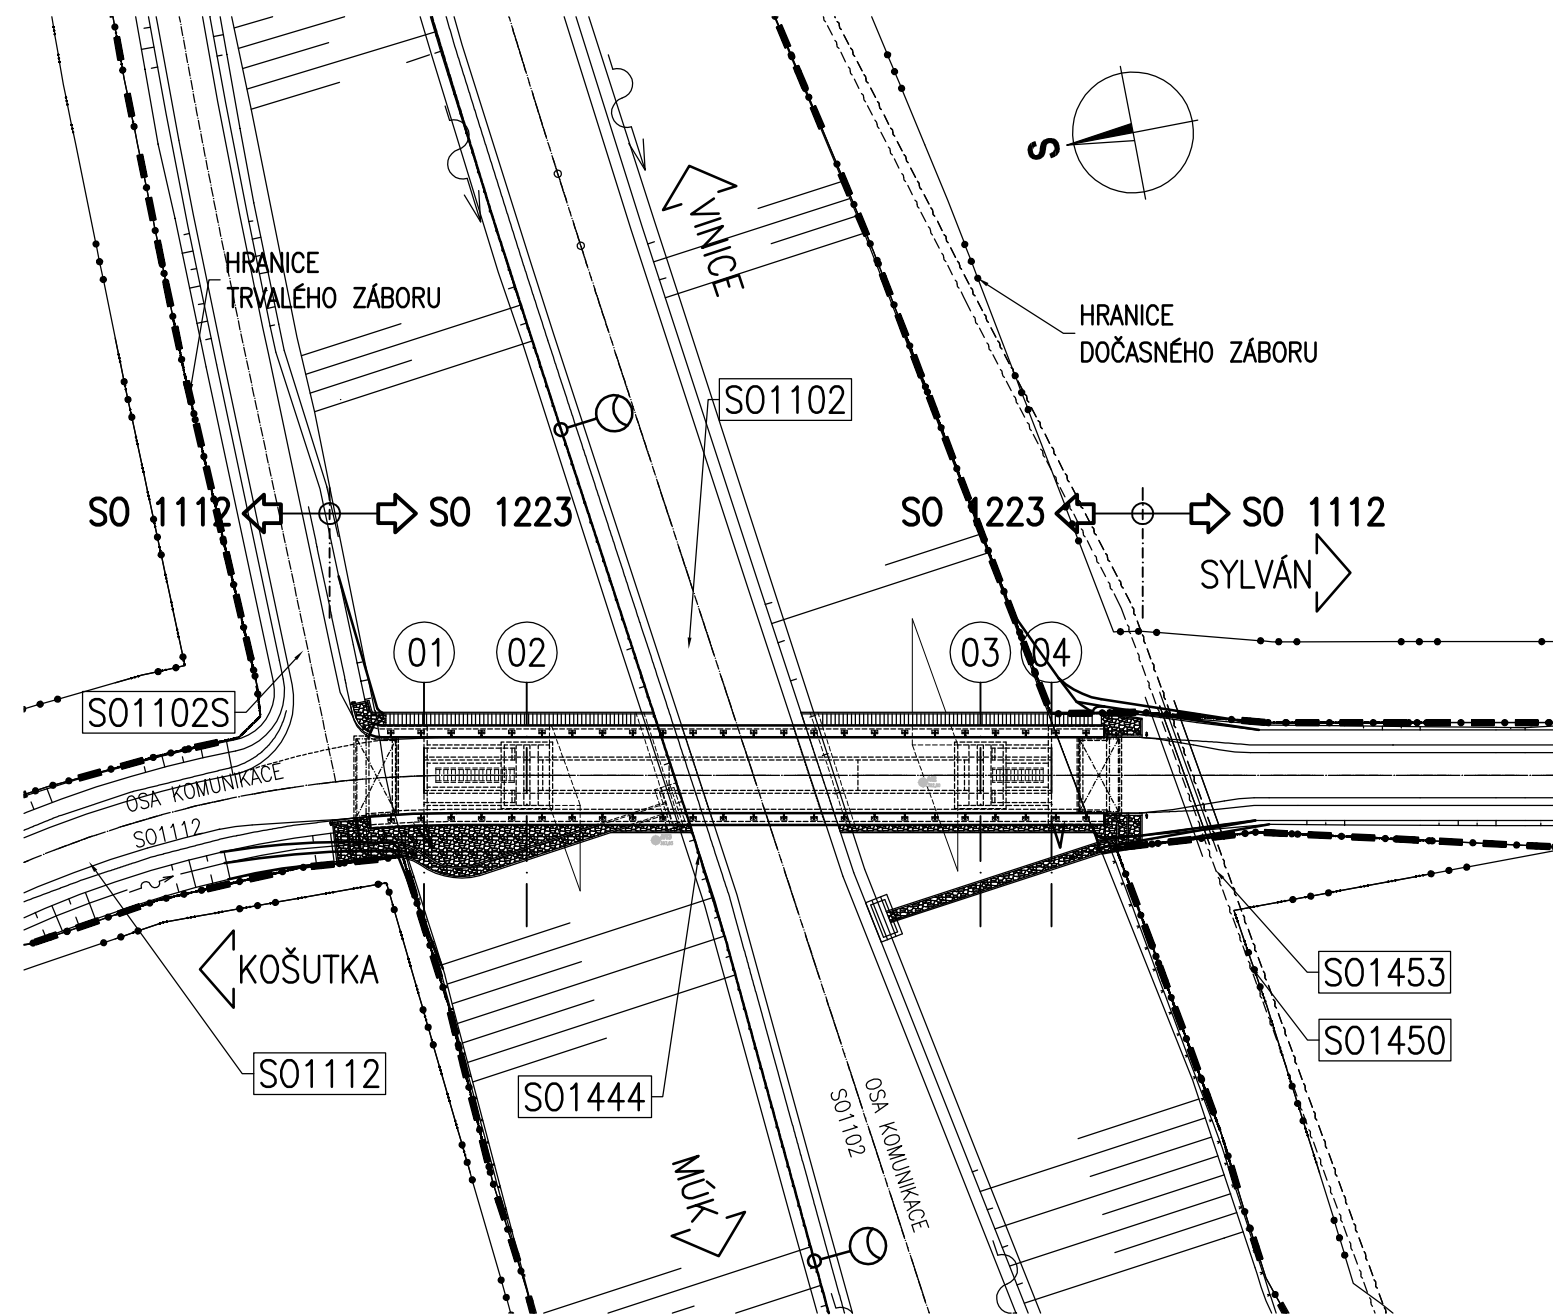


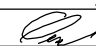
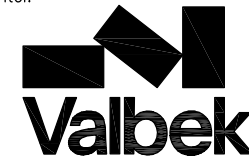

KOORDINAČNÍ SITUACE MOSTU



ČÁST B SO 1223

Souřadnicový systém S-JTSK, Výškový systém Bpv

Hlavní inženýr projektu: Ing. Dominika URBANOVÁ Čís. zakázky: 18 240 2	Zhotovitel PD: Společnost PGP/VALBEK – MO Křimická SPRÁVCE SPOLEČNOSTI:  PRAGOPROJEKT, a.s., K Ryšánce 1668/16, 147 54 Praha 4	SPOLEČNÍK SPOLEČNOSTI:  Vaňurova 505/17, 460 01 Liberec
---	--	--

Valbek, spol. s r.o., Vaňurova 505/17, 460 01 Liberec, IČ: 48266230, DIČ: CZ48266230, www.valbek.cz Valbek, spol. s r.o. – společník společnosti PGP/VALBEK – MO Křimická, email: info@valbek.cz, telefon: +420 487 070 435			
Navrhl/vypracoval: O. Sertl podpis: 	Zodpovědný projektant: O. Sertl podpis: 	Ředitel ateliéru: Ing. R. Vorschneider Čís. zakázky zhotovitele 18PL11005	Zhotovitel: 
Technická kontrola: Ing. T. Mareš podpis: 			

Kraj: PLZEŇSKÝ	Čís. zakázky: 18 240 2
Místo stavby: PLZEŇ	Čís. akce: 04 473
Objednatel: ODBOR INVESTIC MAGISTRÁTU MĚSTA PLZNĚ	Datum: 03.2019
Akce: MĚSTSKÝ OKRUH, ÚSEK KŘIMICKÁ (CHEBSKÁ) - KARLOVARSKÁ V PLZNI	Formát: 2xA4
Objekt: SO 1223 – Most na polní cestě přes Jižní větev VIN	Měřítko: 1:500
Příloha: KOORDINAČNÍ SITUACE MOSTU	Stupeň: PDPS
	Souprava: 02.

SOUVISEJÍCÍ OBJEKTY:

- SO 1001 – PŘÍPRAVNÉ PRÁCE KM 2,5–5,8
- SO 1002 – PŘÍPRAVNÉ PRÁCE JIŽNÍ VĚTEV
- SO 1112 – PĚŠÍ A CYKLISTICKÁ STEZKA KM 4,5–5,3 VPRAVO
- SO 1444 – VEŘEJNÉ OSVĚTLENÍ ČÁSTI UL. NA CHMELNICÍCH – JIŽNÍ VĚTEV, KŘIŽOVATKA VINICE
- SO 1450 – PŘELOŽKA VEDENÍ UPC ČR, a.s.
- SO 1453 – NOVÉ TRUBKY HDPE SIT MĚSTA PLZNĚ
- SO 1701 – OPLOCENÍ KM 2,5–5,8
- SO 1702 – OPLOCENÍ JIŽNÍ VĚTEV
- SO 1802 – VEGETAČNÍ ÚPRAVY JIŽNÍ VĚTEV