

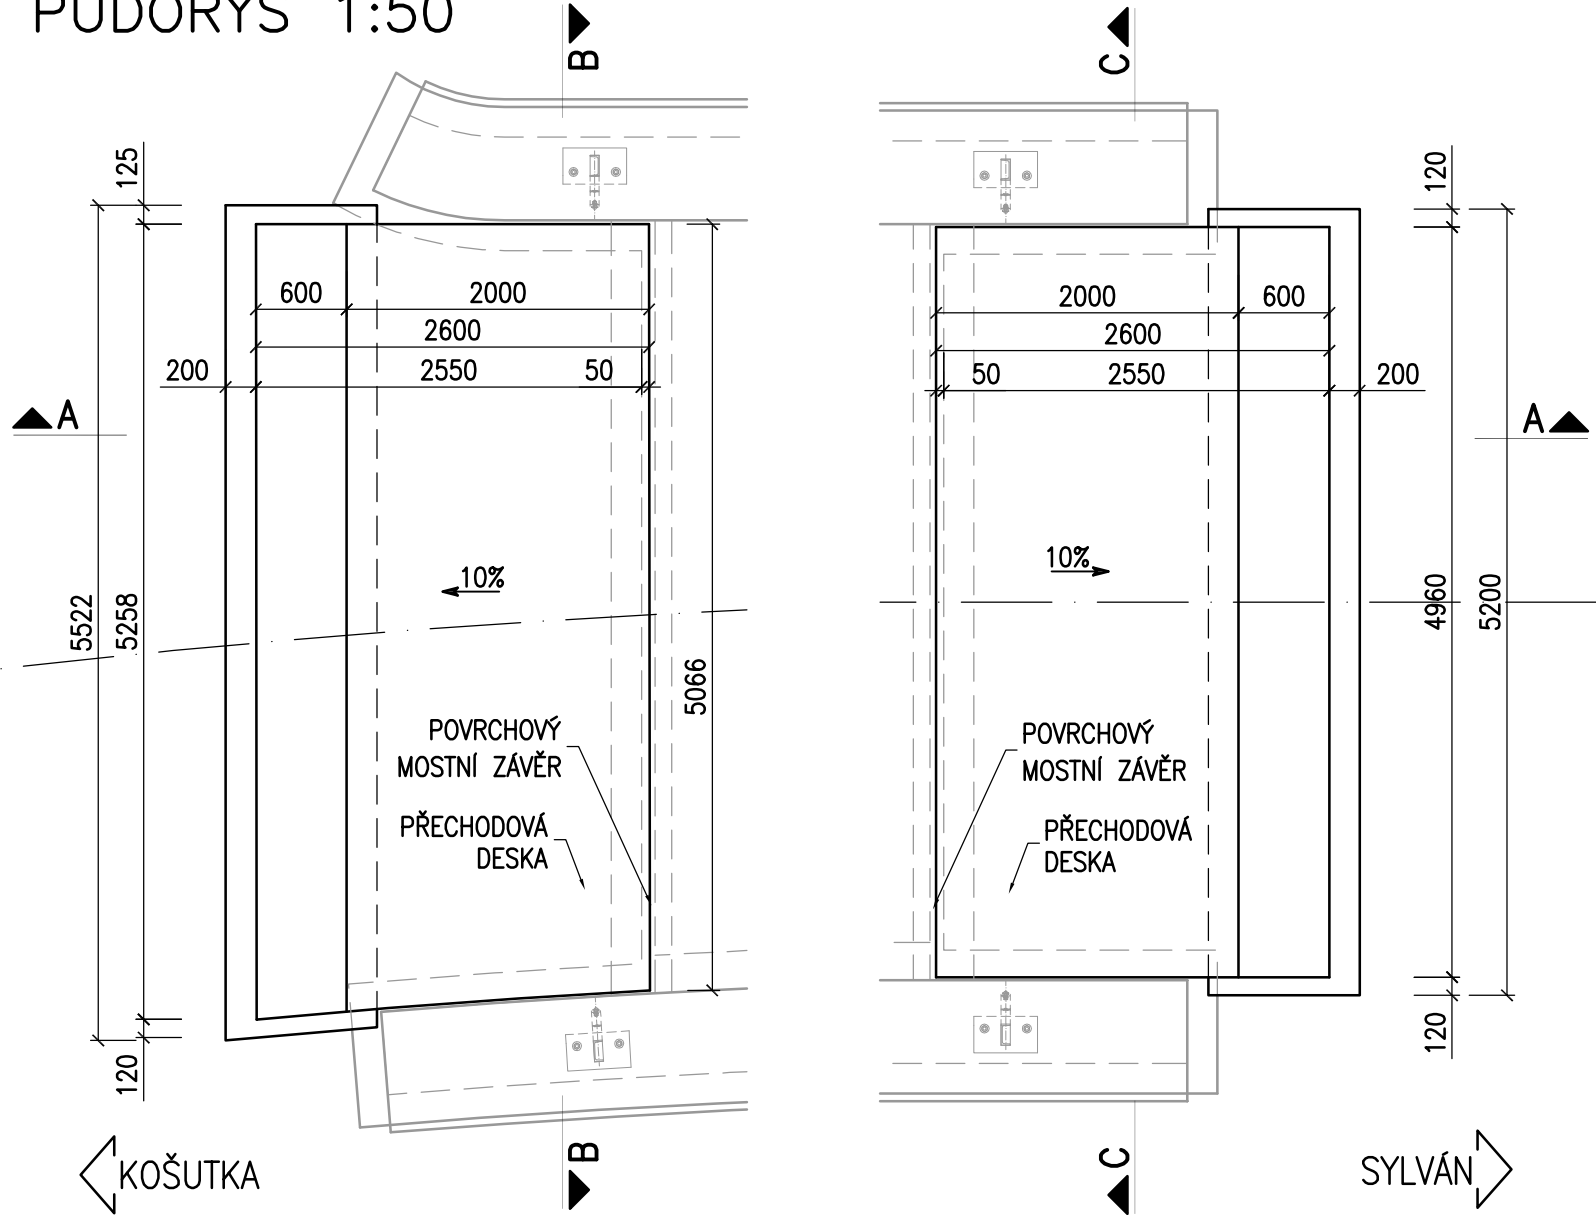


PŘECHODOVÁ DESKA - TVAR


PŮDORYS 1:50

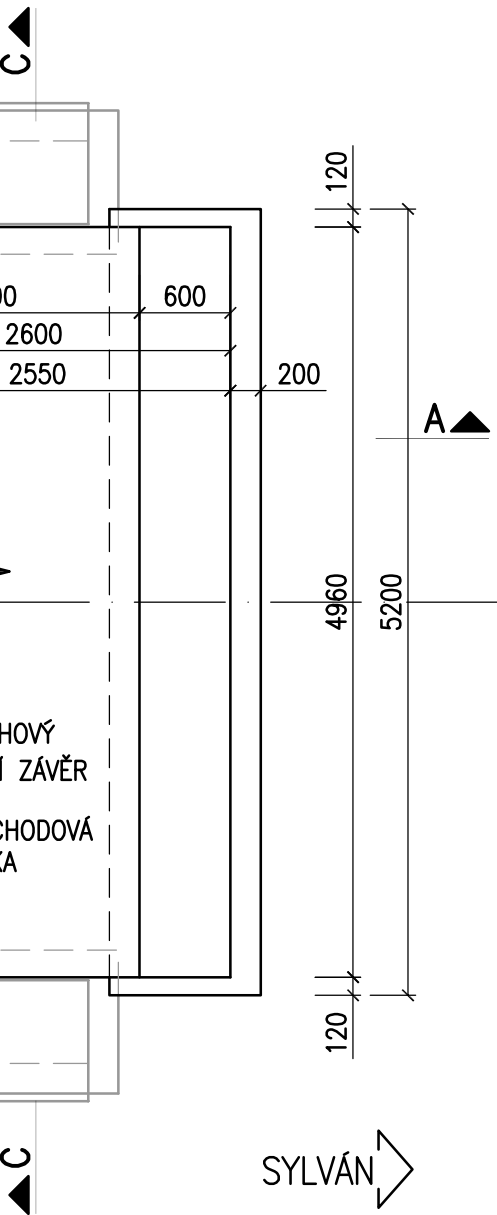


ŘEZ A-A 1:50

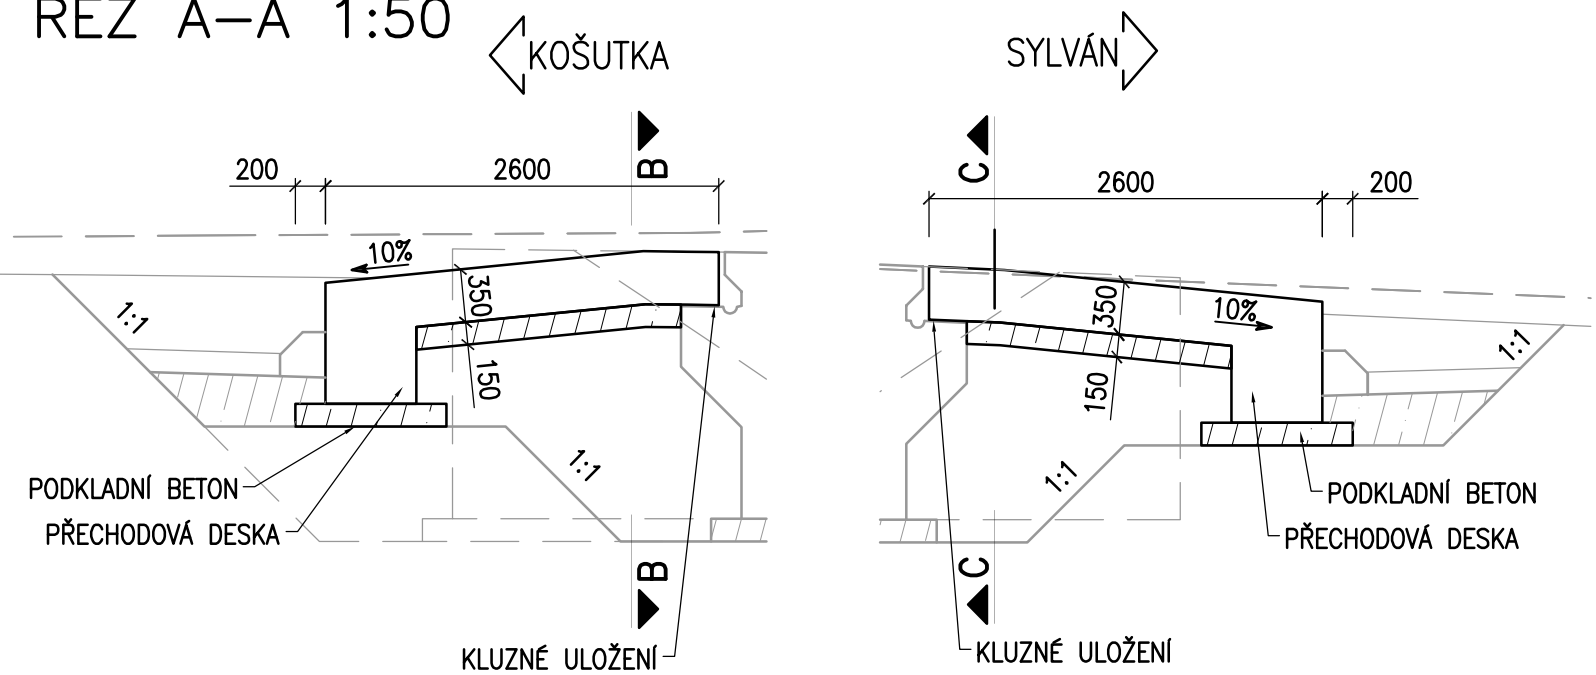


SYLVÁN

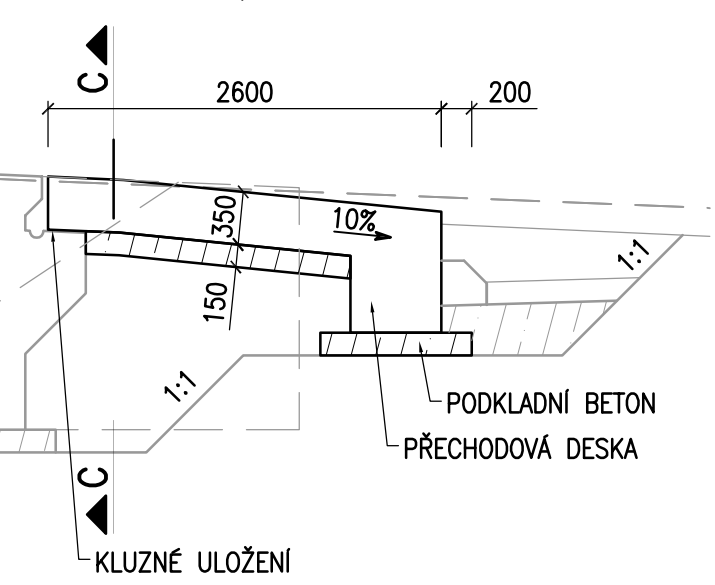

ŘEZ B-B 1:50

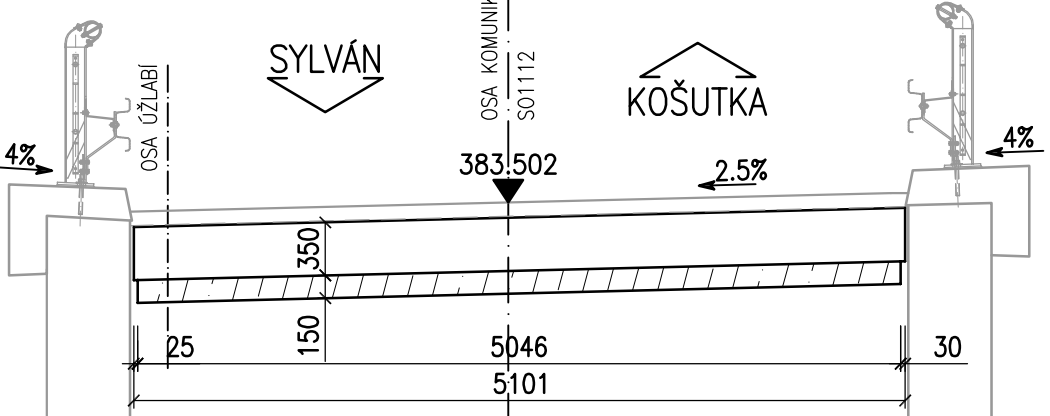

ŘEZ C-C 1:50

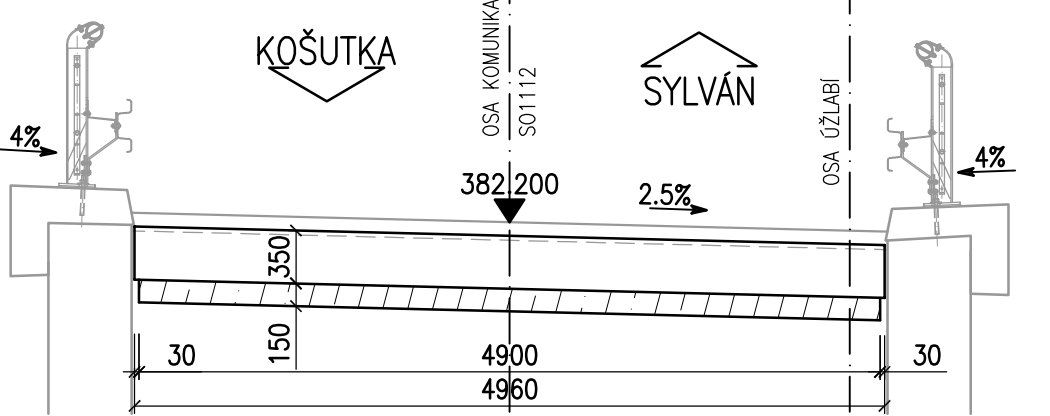

POZNÁMKY:

- 1. ULOŽENÍ PŘECHODOVÉ DESKY A PŘETAŽENÍ IZOLACE BUDE PROVEDENO V SOULADU S VL4 - 302.01.
- 2. ZKOSENÍ VŠECH OSTRÝCH HRAN 20/20mm, VE STYKU SE ZEMINOU 30/30mm (POKUD NENÍ UVEDENO JINAK).
- 3. POVRCH PRACOVNÍCH SPÁR BUDE ZBAVEN CEMENTOVÉHO MLÉKA A ZDRSNĚN, VÝČNĚVÁJÍCÍ BETONÁŘSKÁ VÝZTUŽ BUDE ŘÁDNĚ OČIŠTĚNA.
- 4. PO BETONÁŽI BUDOU POVRCHY DŮSLEDNĚ OŠETŘOVÁNY TAK, ABY SE PŘEDEŠLO VZNIKU SMRŠŤOVACÍCH TRHLIN.
- 5. PLOCHY, KTERÉ PŘIJDOU TRVALE DO STYKU SE ZEMNÍ VLHKOSTÍ, BUDOU OPATŘENY IZOLACÍ PROTI ZEMNÍ VLHKOSTI VE SKLADBĚ:
 - 1x NÁTĚR PENETRAČNÍ (NPe)
 - 2x NÁTĚR ASFALTOVÝ (NA)

MIN. TLOUŠŤKU NÁTĚRU PROVÉST DLE TECHNICKÉ SPECIFIKACE VÝROBCE, MATERIÁL A PROVEDENÍ MUSÍ ODPOVÍDAT POŽADAVKŮM TKP 21, VL4 A SOUVISEJÍCÍM PŘEDPISŮM.

KATEGORIE POVRCHOVÉ ÚPRAVY (DLE TKP 18)

HORNÍ POVRCH

- E - HLAZENÝ

NEPOHLEDOVÉ PLOCHY

- C1a - VELKOPLOŠNÉ BEDNĚNÍ Z VODOVZDORNÉ PŘEKLIŽKY - POVRCH S DROBNÝMI VADAMI, KTERÉ BUDOU PO ODBEDNĚNÍ ODSTRANĚNY NEBO Z NEHOBLOVANÝCH PRKEN NA SRAZ (TYP Aa)

BETON

PODKLADNÍ BETON

PŘECHODOVÉ DESKY

ČSN EN 206+A1

C12/15-X0

C25/30-XD1, XF2

ČÁST B

SO 1223

Souřadnicový systém S-JTSK, Výškový systém Bpv

Hlavní inženýr projektu: Ing. Dominika URBANOVÁ Čís. zakázky: 18 240 2	Zhotovitel PD: SPRÁVCE SPOLEČNOSTI: Společnost PGP/VALBEK - MO Křimická SPOLEČNÍK SPOLEČNOSTI: PRAGOPROJEKT PRAGOPROJEKT, a.s., K Rybáře 1668/16, 147 54 Praha 4	Zhotovitel: Valbek Vaňurova 505/17, 460 01 Liberec
---	---	--

Valbek, spol. s r.o., Vaňurova 505/17, 460 01 Liberec, IČ: 48266230, DIČ: CZ48266230, www.valbek.cz Valbek, spol. s r.o. - společník společnosti PGP/VALBEK - MO Křimická, email: info@valbek.cz, telefon: +420 487 070 435	Navrhl/vypracoval: O. Sertl podpis: Ing. T. Mareš	Zodpovědný projektant: O. Sertl podpis:	Ředitel ateliéru: Ing. R. Vorschneider podpis: Čís. zakázky zhotovitele 18PL11005	Zhotovitel: Valbek
--	--	---	---	-----------------------

Kraj: PLZEŇSKÝ	Čís. zakázky: 18 240 2
Místo stavby: PLZEŇ	Čís. akce: 04 473
Objednatel: ODBOR INVESTIC MAGISTRÁTU MĚSTA PLZNĚ	Datum: 03.2019
Akce: MĚSTSKÝ OKRUH, ÚSEK KŘIMICKÁ (CHEBSKÁ) - KARLOVARSKÁ V PLZNI	Formát: 3xA4
Objekt: SO 1223 - Most na polní cestě přes Jižní větev VIN	Měřítko: 1:50
Příloha: PŘECHODOVÁ DESKA - TVAR	Stupeň: PDPS
	Souprava: 10.