


PŮDORYS

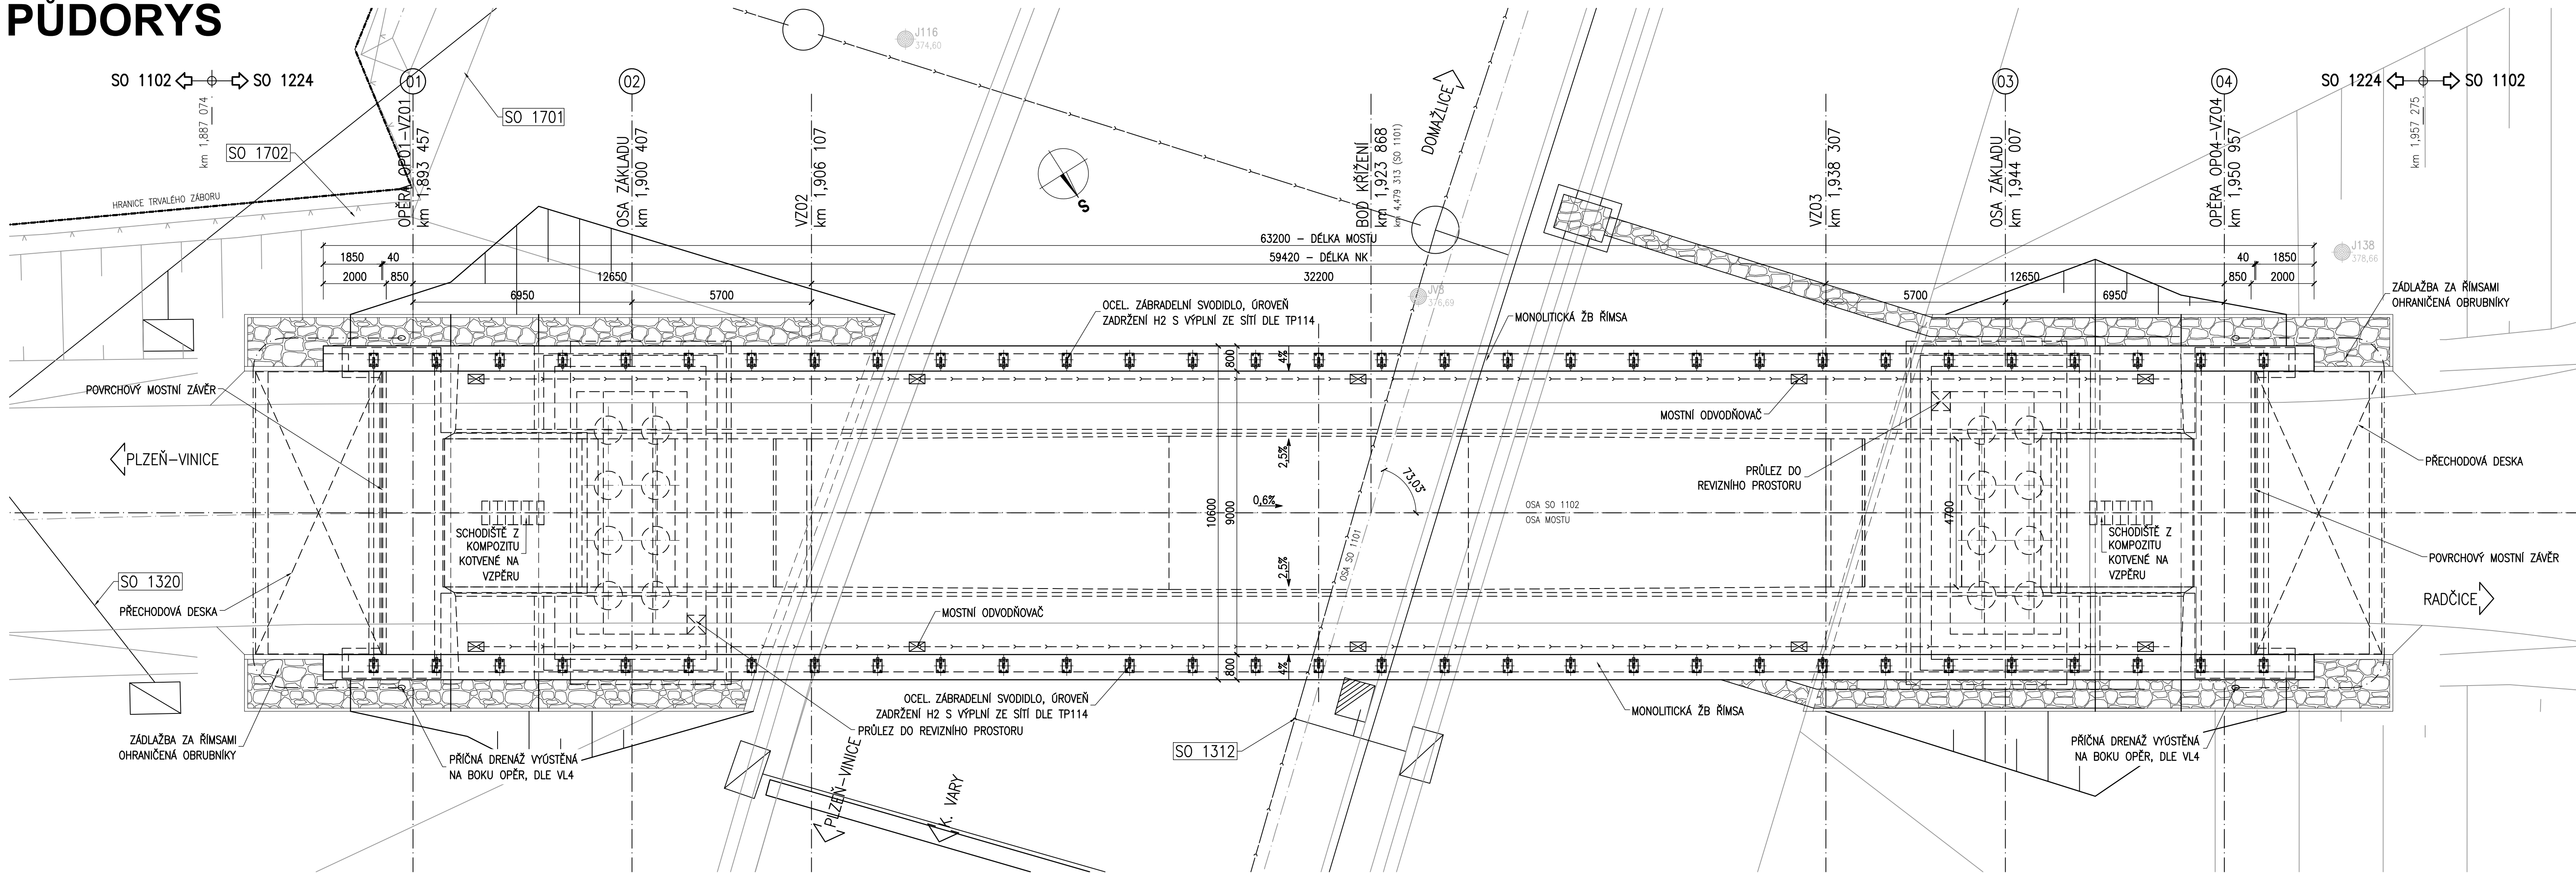

SOUVISEJÍCÍ OBJEKTY:

- SO 1001 – PŘÍPRAVNÉ PRÁCE KM 2,5–5,8
- SO 1001.1 – PŘÍPRAVNÉ PRÁCE KM 2,5–5,8 – ČÁST OK
- SO 1002 – PŘÍPRAVNÉ PRÁCE JIŽNÍ VĚTEV
- SO 1101 – MĚSTSKÝ OKRUH KM 2,5–5,8
- SO 1101.1 – MĚSTSKÝ OKRUH KM 2,5–5,9 – DOPR. ZNAČENÍ PRO OK
- SO 1102 – MĚSTSKÝ OKRUH – JIŽNÍ VĚTEV
- SO 1312 – ODVODNĚNÍ KOMUNIKACE KM 4,015 – OKRUŽNÍ KŘÍŽOVATKA
- SO 1320 – ODVODNĚNÍ KOMUNIKACE JIŽ. VĚTEV "VIN" – ZÁPADNÍ ÚSEK
- SO 1701 – OPLOCENÍ KM 2,5–5,8
- SO 1702 – OPLOCENÍ JIŽNÍ VĚTEV
- SO 1801.1 – VEGETAČNÍ ÚPRAVY MĚSTSKÝ OKRUH – ČÁST OK
- SO 1801.2 – VEGETAČNÍ ÚPRAVY MĚSTSKÝ OKRUH – ČÁST OK – MĚSTO PLZEŇ
- SO 1801.3 – VEGETAČNÍ ÚPRAVY MĚSTSKÝ OKRUH
- SO 1802 – VEGETAČNÍ ÚPRAVY JIŽNÍ VĚTEV

ČÁST B SO 1224

Souřadnicový systém S-JTSK, výškový systém Bpv

Hlavní inženýr projektu: Ing. Dominika URBANOVÁ podpis:	Zhotovitel PD: SPRAVCE SPOLEČNOSTI: PRAGOPROJEKT, s.r.o., K Rybářce 1668/16, 147 54 Praha 4	SPOLEČNÍK SPOLEČNOSTI: Valbeka, spol. s r.o., Vahurova 505/17, 460 01 Liberec
Čís. zakázky: 18 240 2		

Navrhl/vypracoval: Ing. J. Topič podpis:	Zodpovědný projektant: Ing. J. Paterová podpis:	Reditel ateliéru: Ing. R. Vorschneider podpis:	Zhotovitel:
Technická kontrola: Ing. T. Mareš podpis:		Čís. zakázky zhotovitele: 18PL11005	

Kraj: PLZEŇSKÝ	Čís. zakázky: 18 240 2
Místo stavby: PLZEŇ	Čís. akce: 04 473
Objednatel: ODBOR INVESTIC MAGISTRÁTU MĚSTA PLZEŇ	Datum: 03.2019
Akce: MĚSTSKÝ OKRUH, ÚSEK KŘIMICKÁ (CHEBSKÁ) - KARLOVARSKÁ V PLZNI	Formát: 6x44
Objekt: SO 1224 – Most na větvi VIN v km 4,466	Měřítko: 1:100
Příloha: PŮDORYS	Stupeň: PDPS
	Čís. přílohy: 03.