


PŮDORYS

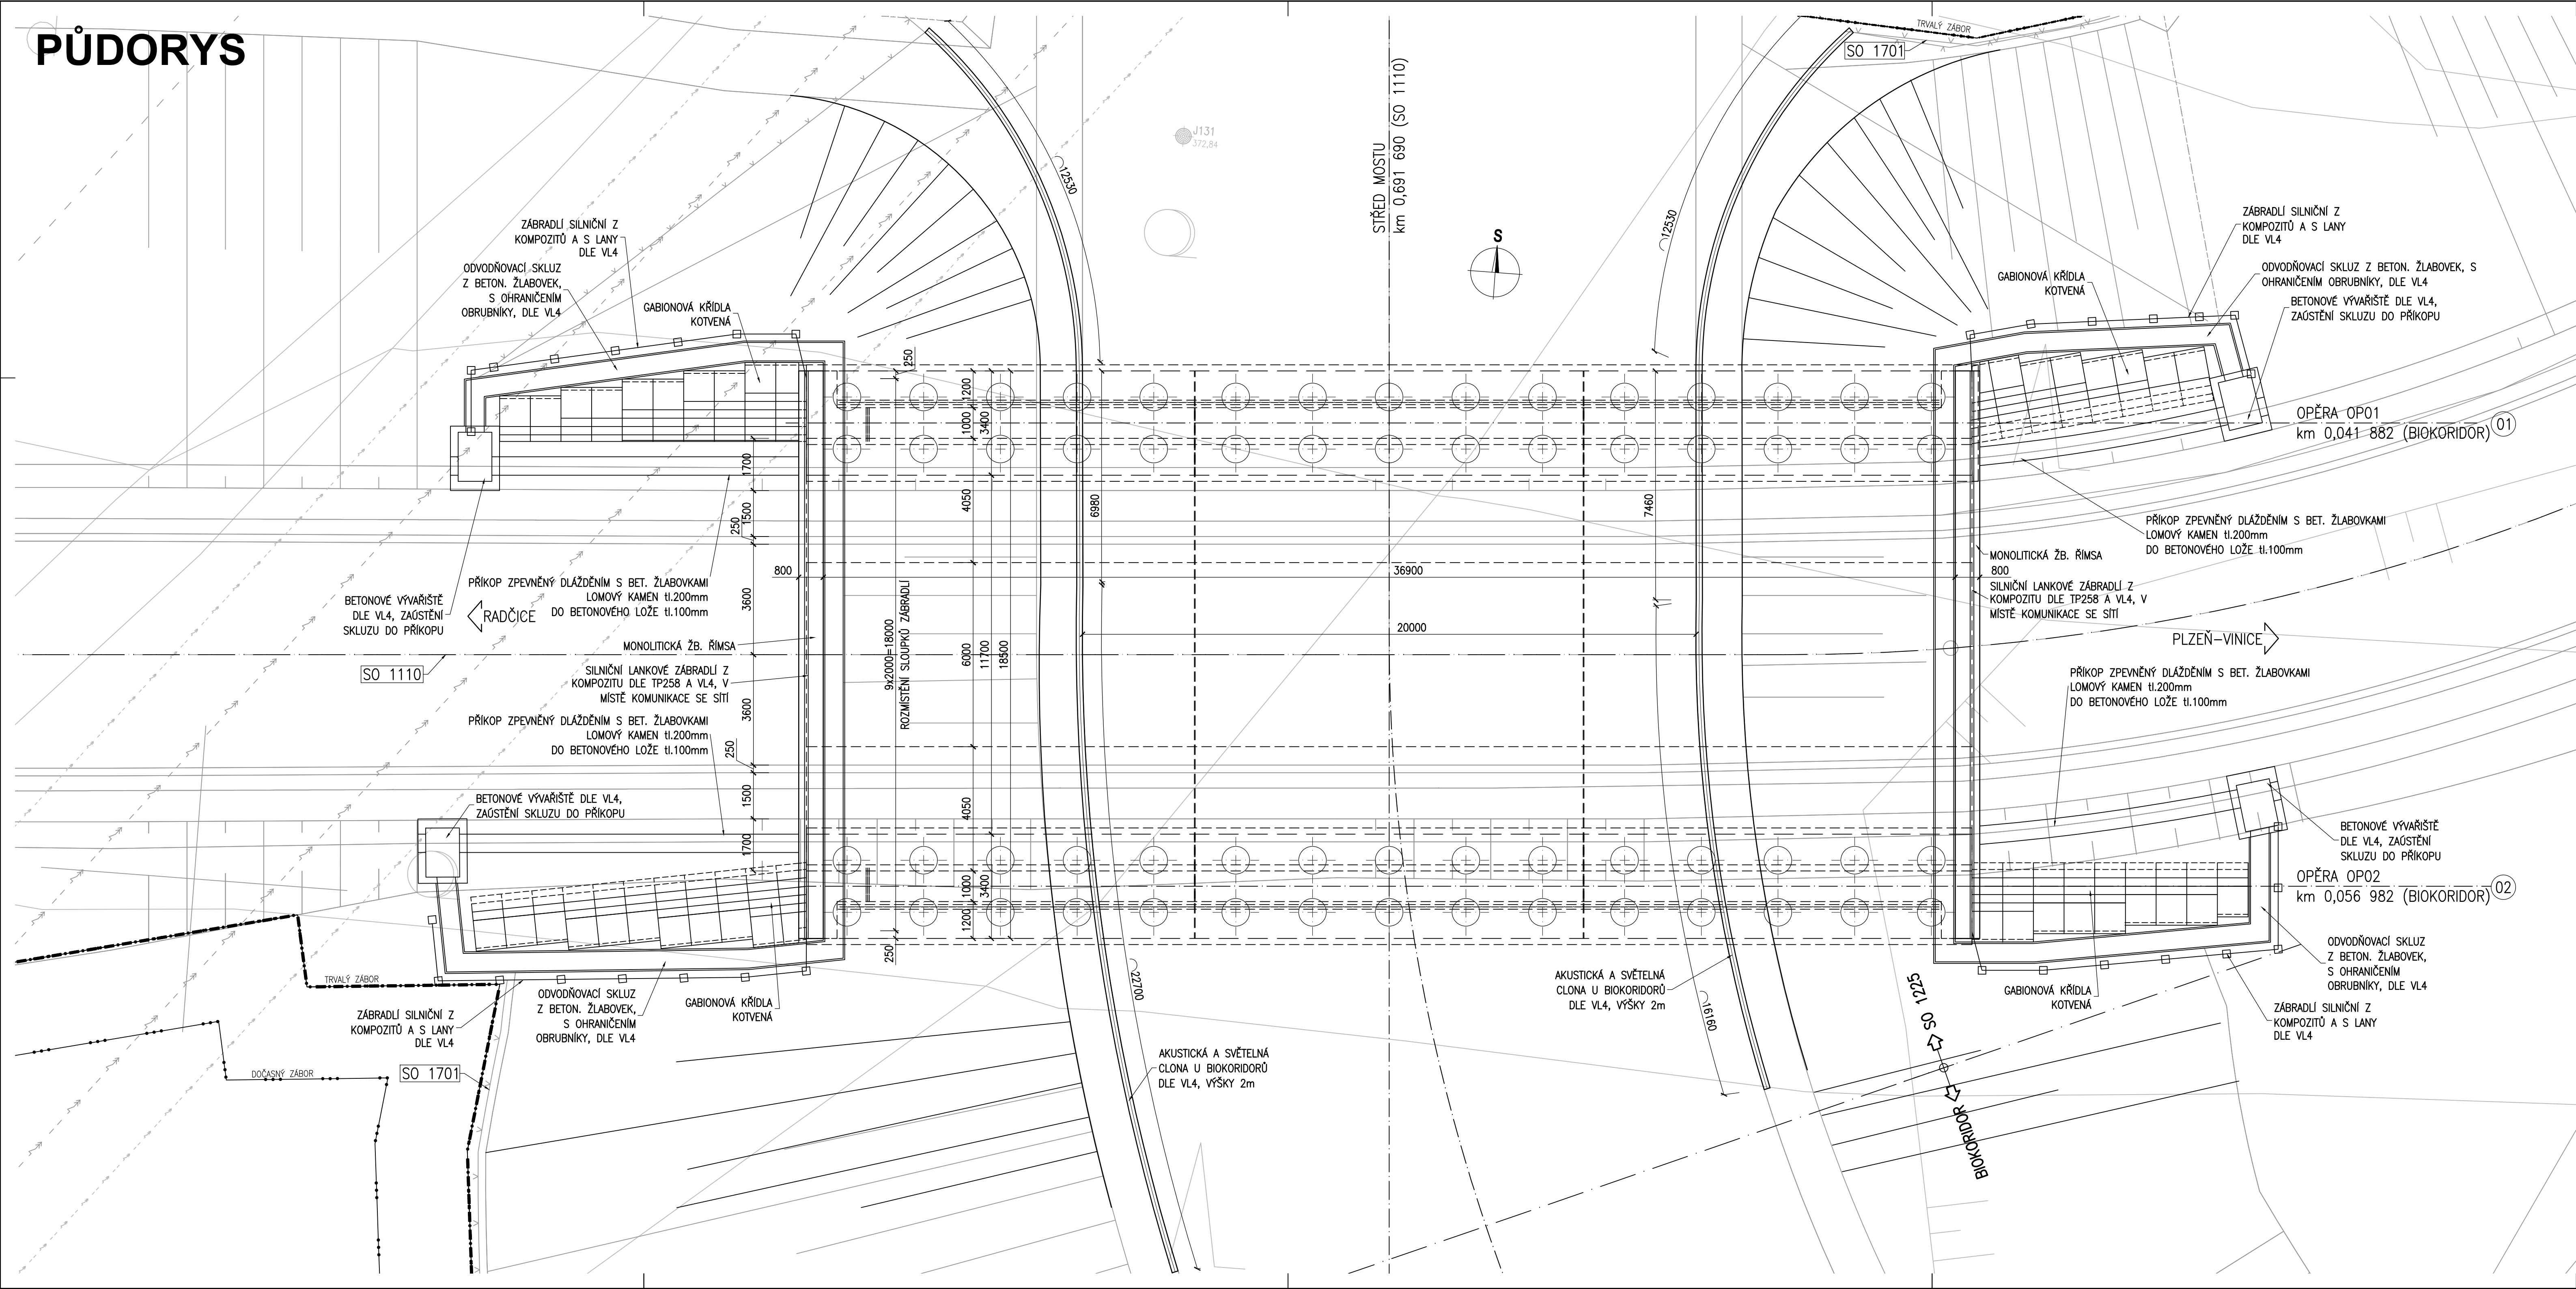

SOUVISEJÍCÍ OBJEKTY:

- SO 1001 – PŘÍPRAVNÉ PRÁCE KM 2,5–5,8
- SO 1110 – PROPOJENÍ SIL.III/18050 MUK SYLVÁN
- SO 1220 – BÍOKORIDOR V km 4,322
- SO 1803 – VEGETAČNÍ ÚPRAVY SO 1220
- SO 1701 – OPLOCENÍ km 2,5–5,8

ČÁST B  
SO 1225

Souřadnicový systém S–JTSK, Výškový systém Bpv

Hlavní inženýr projektu: Ing. Dominika URBANOVÁ podpis: Čís. zakázky: 18 240 2	Zhotovitel PD: SPRÁVCE SPOLEČNOSTI:  PRAGOPROJEKT, s.r.o., K Rybníku 1689/16, 107 54 Praha 4	MO Křimická SPOLEČNÍK SPOLEČNOSTI:  Vaňurova 505/17, 460 01 Liberec
--	---	--

Valbek, spol. s r.o., Vaňurova 505/17, 460 01 Liberec, IČ: 48266230, DIČ: CZ48266230, www.valbek.cz  
Valbek, spol. s r.o. – společník společnosti PGP/VALBEK – MO Křimická, email: info@valbek.cz, telefon: +420 487 070 435

Navrhl/vypracoval: Ing. J. Paterová podpis: Technická kontrola: Ing. T. Mareš podpis:	Zodpovědný projektant: Ing. J. Paterová podpis:	Ředitel oddělení: Ing. R. Vorschneider podpis: Čís. zakázky zhotovitele: 18PL11005	Zhotovitel: 
--	---	--	-----------------

Kraj: PLZEŇSKÝ	Čís. zakázky: 18 240 2
Místo stavby: PLZEŇ	Čís. akce: 04 473
Objednatel: ODBOR INVESTIC MAGISTRÁTU MĚSTA PLZNĚ	Datum: 03.2019
Akce: MĚSTSKÝ OKRUH, ÚSEK KŘIMICKÁ (CHEBSKÁ) - KARLOVARSKÁ V PLZNI	Formát: 10xA4
Objekt: SO 1225 – Biokoridor přes větev "L"	Měřítko: 1:100
Příloha:	Stupeň: PDPS
	Souprava: 03.