

Výpis dle a dle									
ROZMĚRY	POVRŠ	MATERIÁL	KOVANÍ	ZASLEVNÍ	BARVA	POČET	POSLONÍ	MATERIÁL	POVRŠ
(mm)						CELKOVÝ			
800 x 1970	DVĚRĚ EDNODUCHÉ OTVÍRACÍ PRÁVNĚ	DVĚRNÍ KŘÍDL - FOLE	BELPŘECHSIN KOVANÍ KOULE - KUKA	PANĚ	PŘÍROVNÍ DUB	1	1500/1033	ZAHŘENÍ OCELOVÁ VHODNÁ S POŽÁRNÍ OCHRANOU, VĚTNÍ TĚSNĚNÍ	
800 x 1970	DVĚRĚ EDNODUCHÉ OTVÍRACÍ PRÁVNĚ	DVĚRNÍ KŘÍDL - FOLE	KUKA - KUKA	2/3 PROSLUNOVANÉ, GLAZOVANÉ	PŘÍROVNÍ DUB	2	-	ZAHŘENÍ OCELOVÁ VHODNÁ S POŽÁRNÍ OCHRANOU, VĚTNÍ TĚSNĚNÍ	
700 x 1970	DVĚRĚ EDNODUCHÉ OTVÍRACÍ PRÁVNĚ	DVĚRNÍ KŘÍDL - FOLE	KUKA - KUKA	PANĚ	PŘÍROVNÍ DUB	1	-	ZAHŘENÍ OCELOVÁ VHODNÁ S POŽÁRNÍ OCHRANOU, VĚTNÍ TĚSNĚNÍ	


ODMĚNĚNÍ	SCHEMA	POPIS	ROZMĚRY (mm)	MATERIÁL	KOVANÍ	ZÁSTĚBNÍ	BARVA	POČET CELKOVÝ
04		OKNO ZVOLENÉ	2250 x 1650	PVC DEKOROVANÝ PROFIL U=0,95 W/(m ² K)	KLIMA	IZOLACNÍ TROJNÁSOB PRŮHLÉDNÉ OKNÉ U=0,60 W/(m ² K)	BÍLÁ	2
		SOUČÁSTI DODÁKY OKENNÍCH VÝPLNÍ JE: 1. ZEMNICE ZÁSTĚBNÍ OŠETŘENÍ A NAPRAVUJÍCÍ INTERIÉROVÉ I EXTERIÉROVÉ ŠRANKY 2. DODÁVKA A MONTÁŽ INTERIÉROVÝCH POKRYVŮ 3. DODÁVKA A MONTÁŽ INTERIÉROVÝCH PVC PARIETUL VĚTNÍ UKONČOVACÍCH PVC KONCEK 4. DODÁVKA A MONTÁŽ VERNIKOVÝCH AL. PARIETUL TL. 0,8 MM CELPOKROVÉ UPEVNĚNÍ VĚTNÍ UKONČOVACÍCH AL. KONCEK 5. EXTERIÉROVÉ MECHANICKÉ OVLÁDÁNÍ ŽALUZIE BUDOU SOUČÁSTÍ ROZŠÍŘOVACÍHO PROFILU UNIA 6. DŘEVNÁ JEDNOTLIVÁ GRANIZ PRO POKRYTÍ ŽALUZIE						

Podis praet

- [illegible]

Třída se bytových jednotek: 10, 13, 14, 15

Výpracoval Ing. Lukáš Votěra		Zodp. projektant Ing. Jiří Čeneyví	Hlavní architekt -
Investor Srobská nemocnice, a.s., Hradecká 600, 333 01 Soud, IČO: 26361086		Mikto stavby Stod - 598389	
Alce Ubytovna SN (úprava buňek), Hradecká 606		Kat. území Stod (okres Píseň-jih) - 75516	
Objekt Ubytovna SN (úprava buňek), Hradecká 606		Datum 07/2019	
		Stupeň DSP	
		Měřítko 1:25	
		Č. výkresu Č. paré	
Oblast výkresu Půdorys typizované bytové jednotky - stavební práce		D.1.10.	

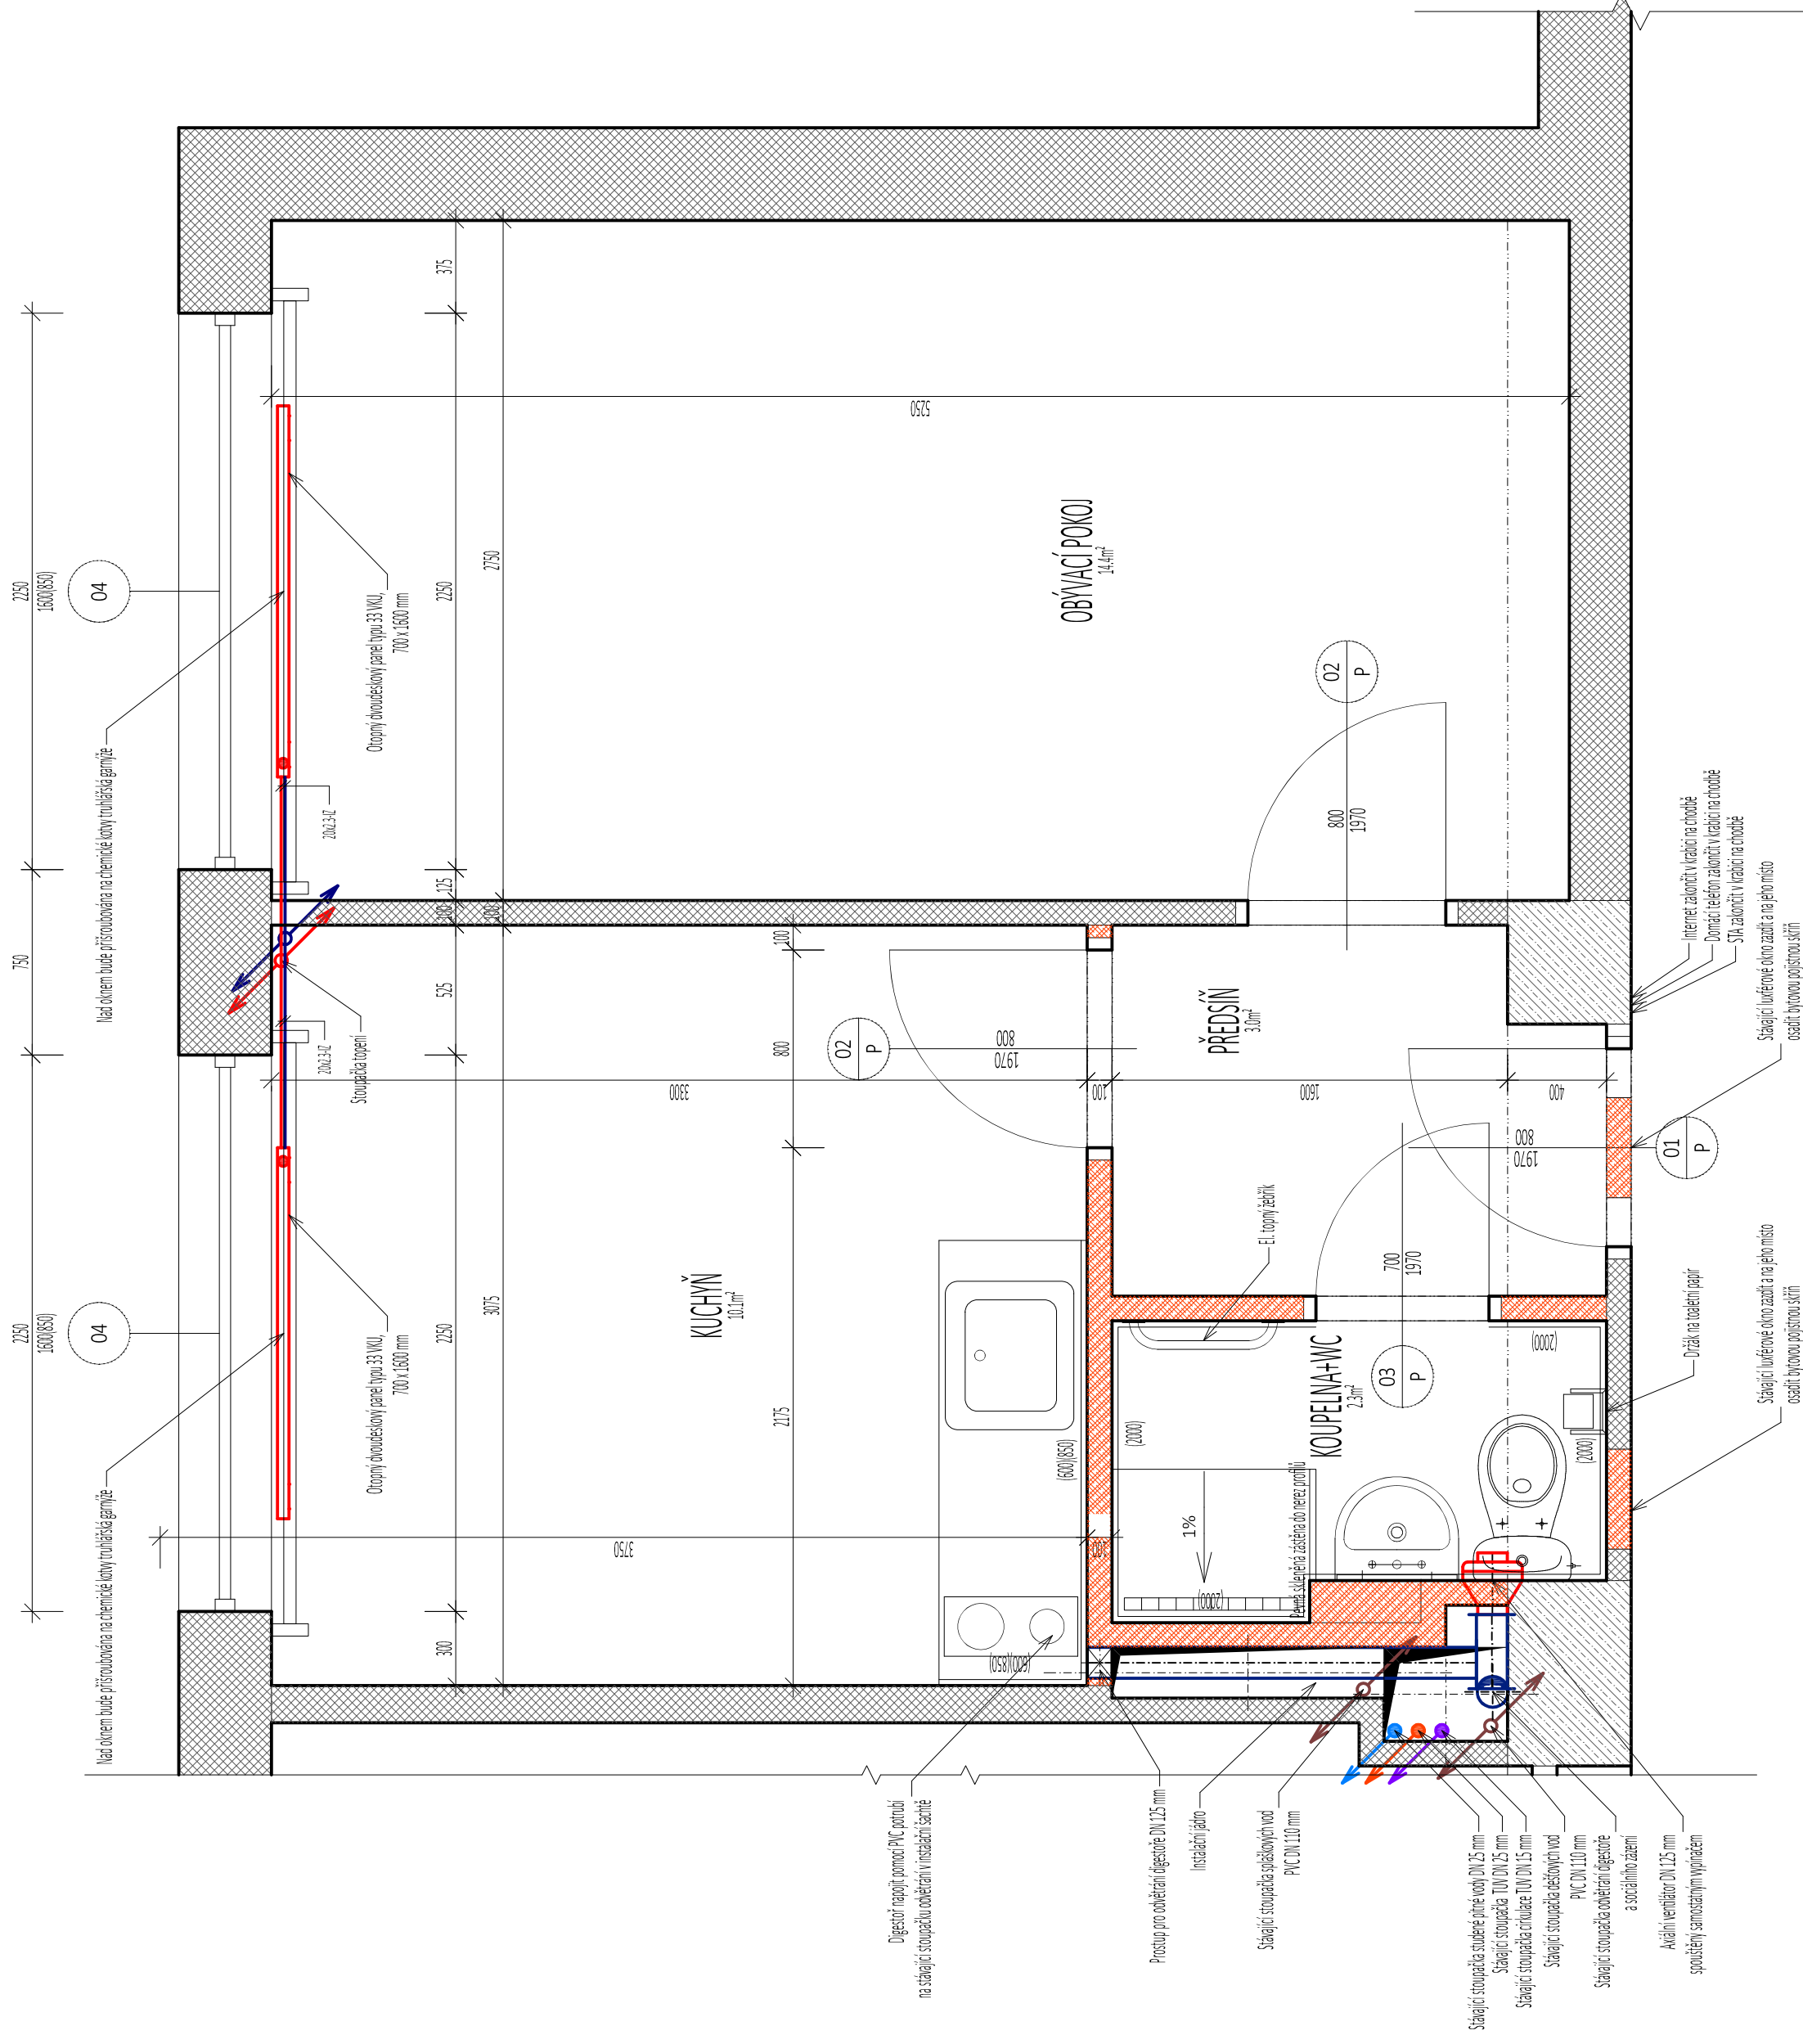

Tabuľka miestností					
Učisko	Plocha (m ²)	Podlaha	Stropy	Stop	Okná (m)
KUCHĽA	10,15	SMUTNÁ DLAŽBA DO PĽECHOVANIA LEPIEPA	OMITRA VAFENOCENOVÁ	OMITRA VAFENOCENOVÁ	12,75
KOMPEKOVANIE	2,31	SMUTNÁ DLAŽBA DO PĽECHOVANIA LEPIEPA	KEKAMKOVÝ POKLAD V 2000 MM	OMITRA VAFENOCENOVÁ	6,64
PŘEČISŤOVNÁ	3	SMUTNÁ DLAŽBA DO PĽECHOVANIA LEPIEPA	OMITRA VAFENOCENOVÁ	OMITRA VAFENOCENOVÁ	7,4
BEVŇAK POKOJ	14,44	POVLAK NIKELUM	OMITRA VAFENOCENOVÁ	OMITRA VAFENOCENOVÁ	16

Celková plocha [m²] 29,89

Kuchvinská linka - čelní pohled

Kuchyněská linka-přídorys

LEGENDA MATERIÁLŮ

STÁVAJÍCÍ STAVEBNÍ KONSTRUKCE BEZ STAVEBNÍCH ÚPRAV

STÁVAJÍCÍ NOSNÉ ŽELEZOBETONOVÉ KONSTRUKCE

ZDIVO NOVÝCH NENOSNÝCH PŘÍČEK Z PLYNOSILIKÁTOVÉHO ZDIVA

Obsah výkresu
Pudovys typizované bytové jednotky - stavební práce