


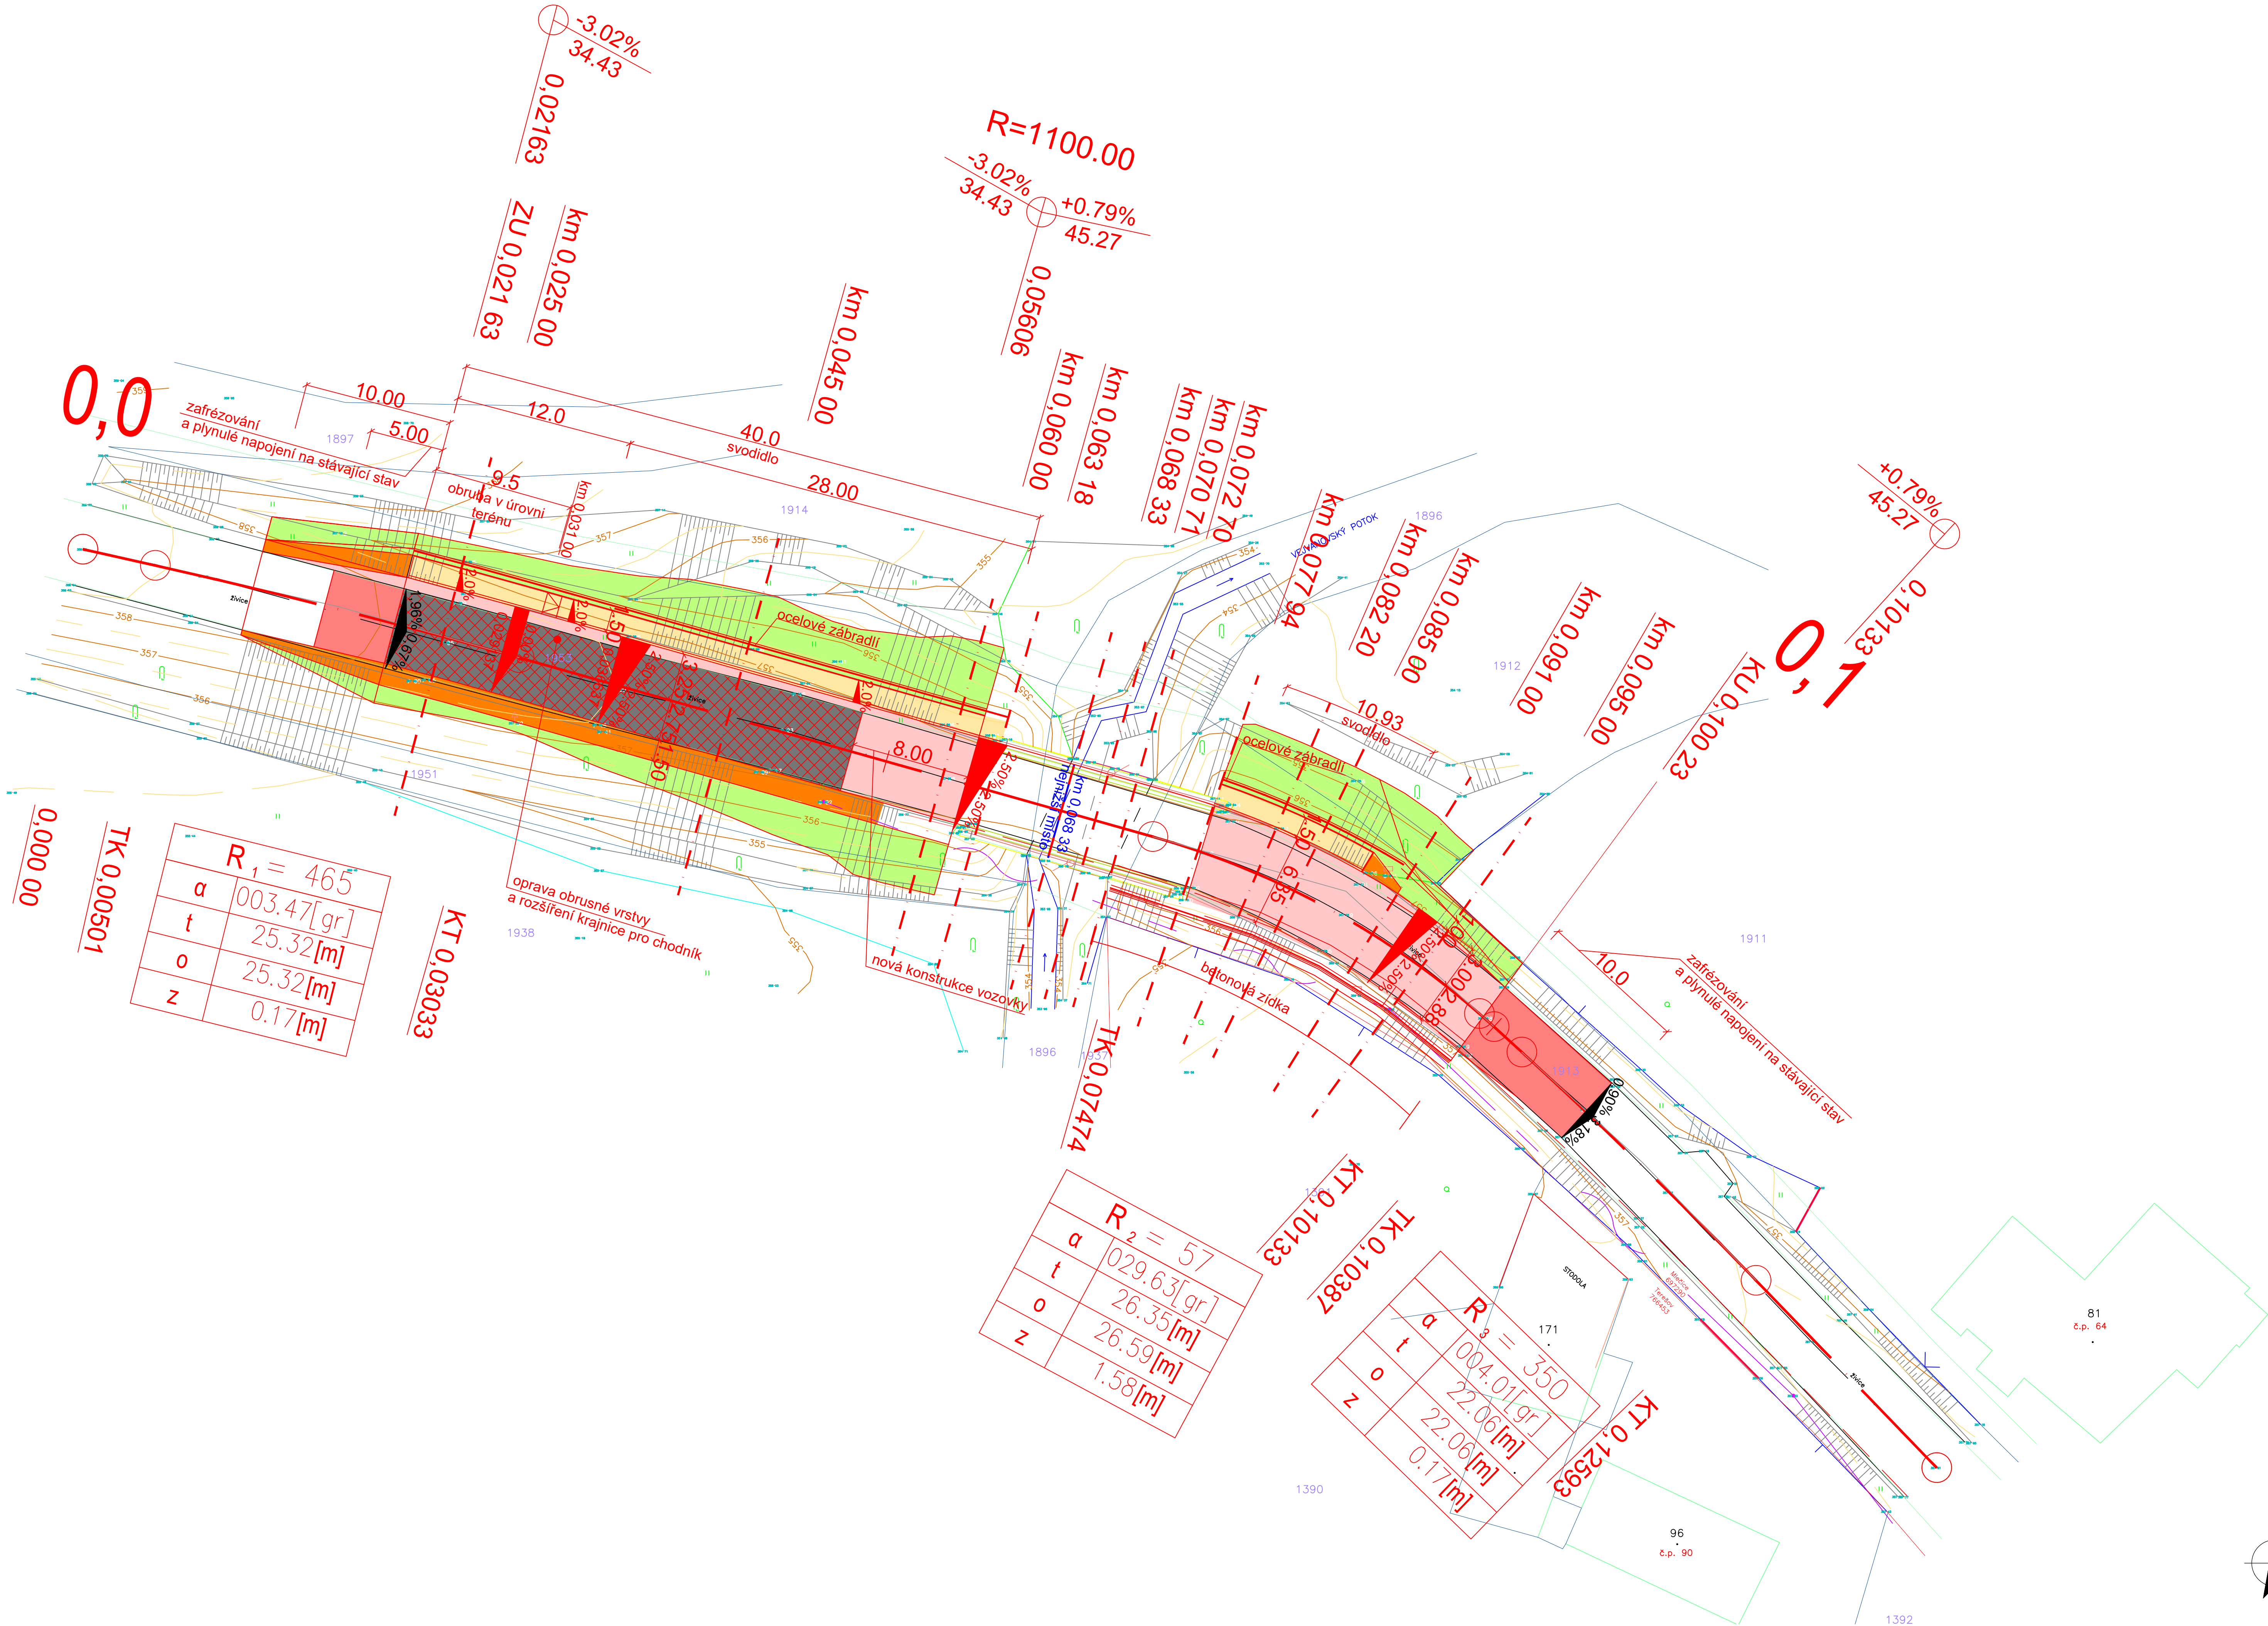

03			
02			
01			
REVIZE	POPIS	DATUM	PODPIS

OBJEDNATEL
SPRÁVA A ÚDRŽBA SILNIC PLZEŇSKÉHO KRAJE, p.o.
KOTEROVSKÁ 462/162, 326 00 PLZEŇ
IČO: 72053119
IDDS: qbep485

 **SÚSPK**
Správa a údržba silnic
Plzeňského kraje,
státní podnik

SAGASTA s.r.o. SÍDLA: NOVODVORSKÁ 1010/14, 142 00 PRAHA 4 IČ: 045 98 555 DIČ: CZ045 98 555				 SAGASTA		JTSK	Bpv
ODPOVĚDNÝ PROJEKTANT ING. VOJTECH ZVĚŘINA <i>Zvěřina</i>		VYPRACOVAL ING. JAROSLAV MACHÁČEK		KONTROLA ING. JANA BÄRTOVÁ, Ph.D. <i>Bärtova</i>		HIP ING. VÍT HOZNOUR <i>Hoznour</i>	
OBSAH MOST EV. Č. 235-008 TEREŠOVSKÁ HUŤ STAVEBNÍ ČÁST C.3 - SO 201 MOST EV.Č. 235-008 V TEREŠOVSKÉ HUŤI						ČÍSLO ZAKÁZKY 118 052 DOKUMENTACE DÚR/DSP MĚŘÍTKO 1:1000 DATUM 12/2018 POČET FORMÁTŮ 10x A4	
NÁZEV PŘÍLOHY SITUACE POZEMNÍ KOMUNIKACE						ČÁST C.3	ČÍSLO PŘÍLOHY 2
DOKUMENTACE LZE UŽÍVAT POUZE VE SMYSLU PŘÍSLUŠNÉ SMLOUVY O DÍLO. VÝKRES, O JEJED ČÁSTI, MŮŽE BÝT KOPÍROVÁN NEBO JINÝM ZPŮSOBEM ROZŠŮŘOVÁN POUZE PO PŘEDCHOZÍM SOHLASÍ SAGASTA S.R.O.							