



PODÉLNÝ ŘEZ

M 1:100

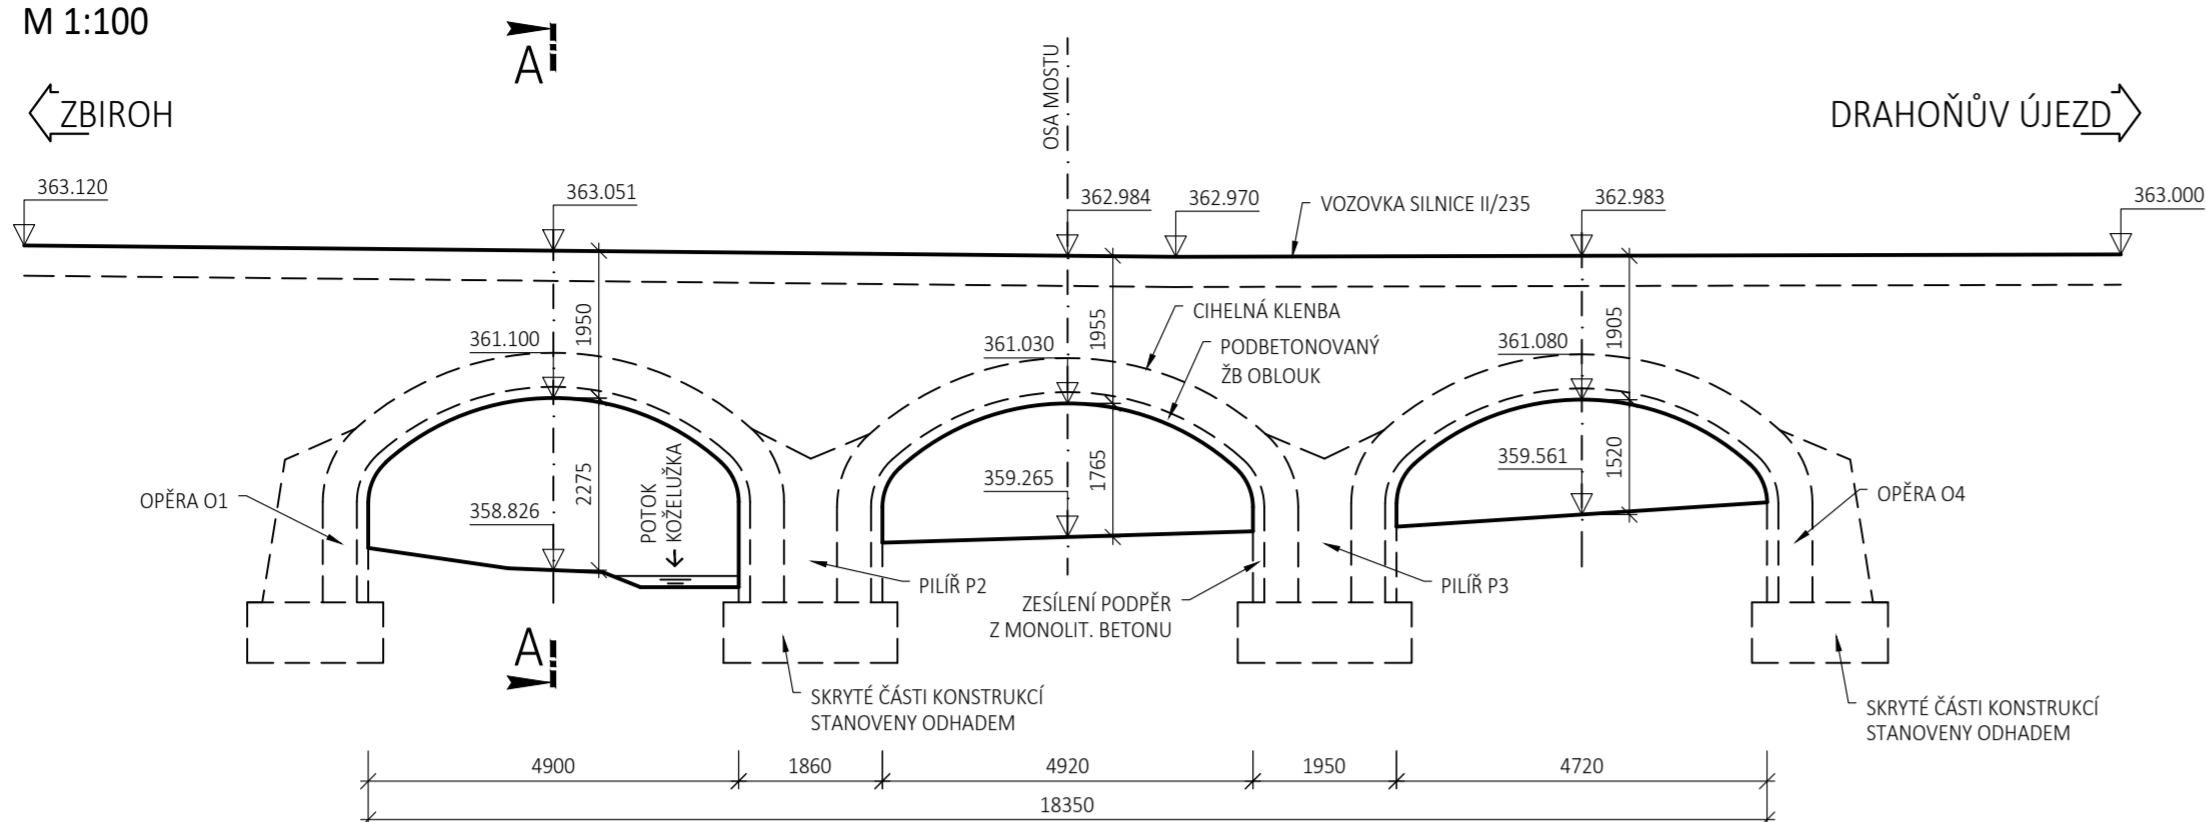


ŘEZ A-A

M 1:50

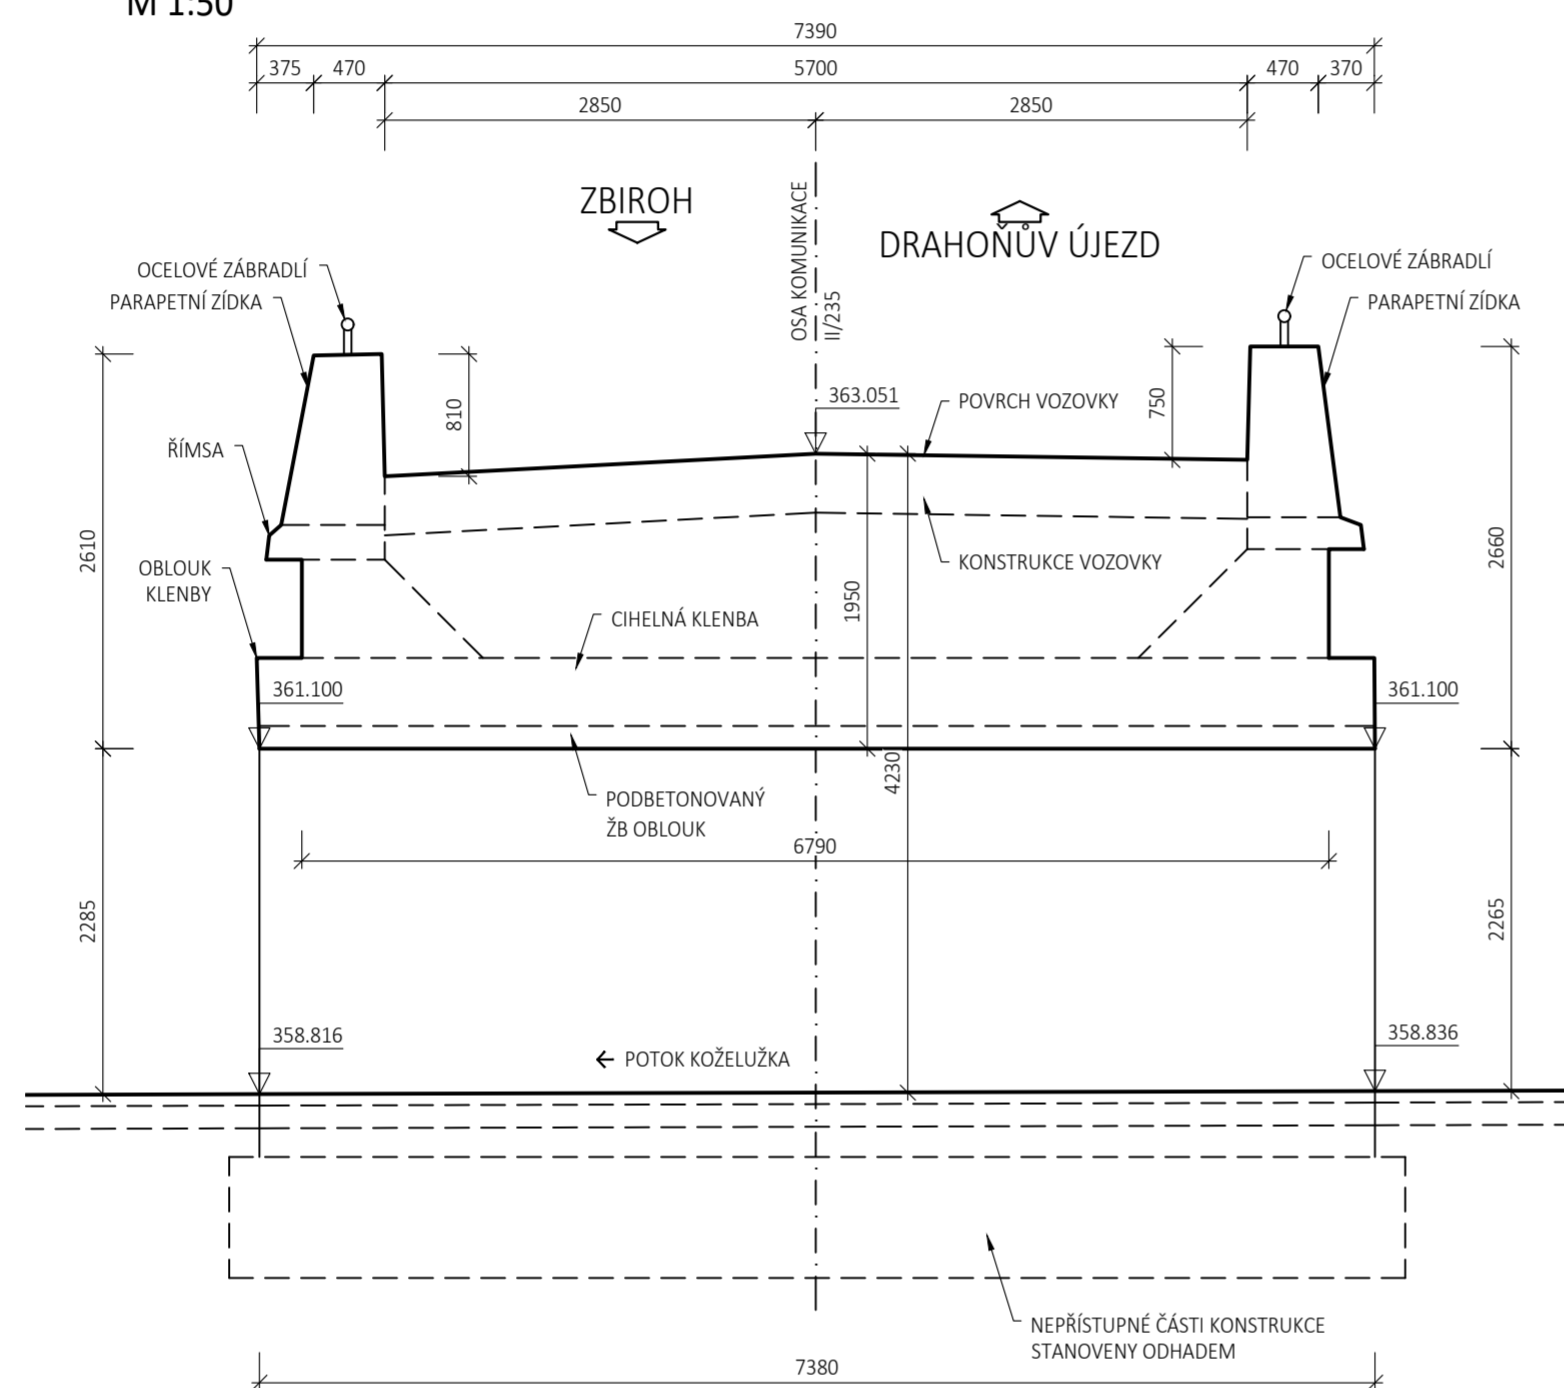

PŮDORYS

M 1:100

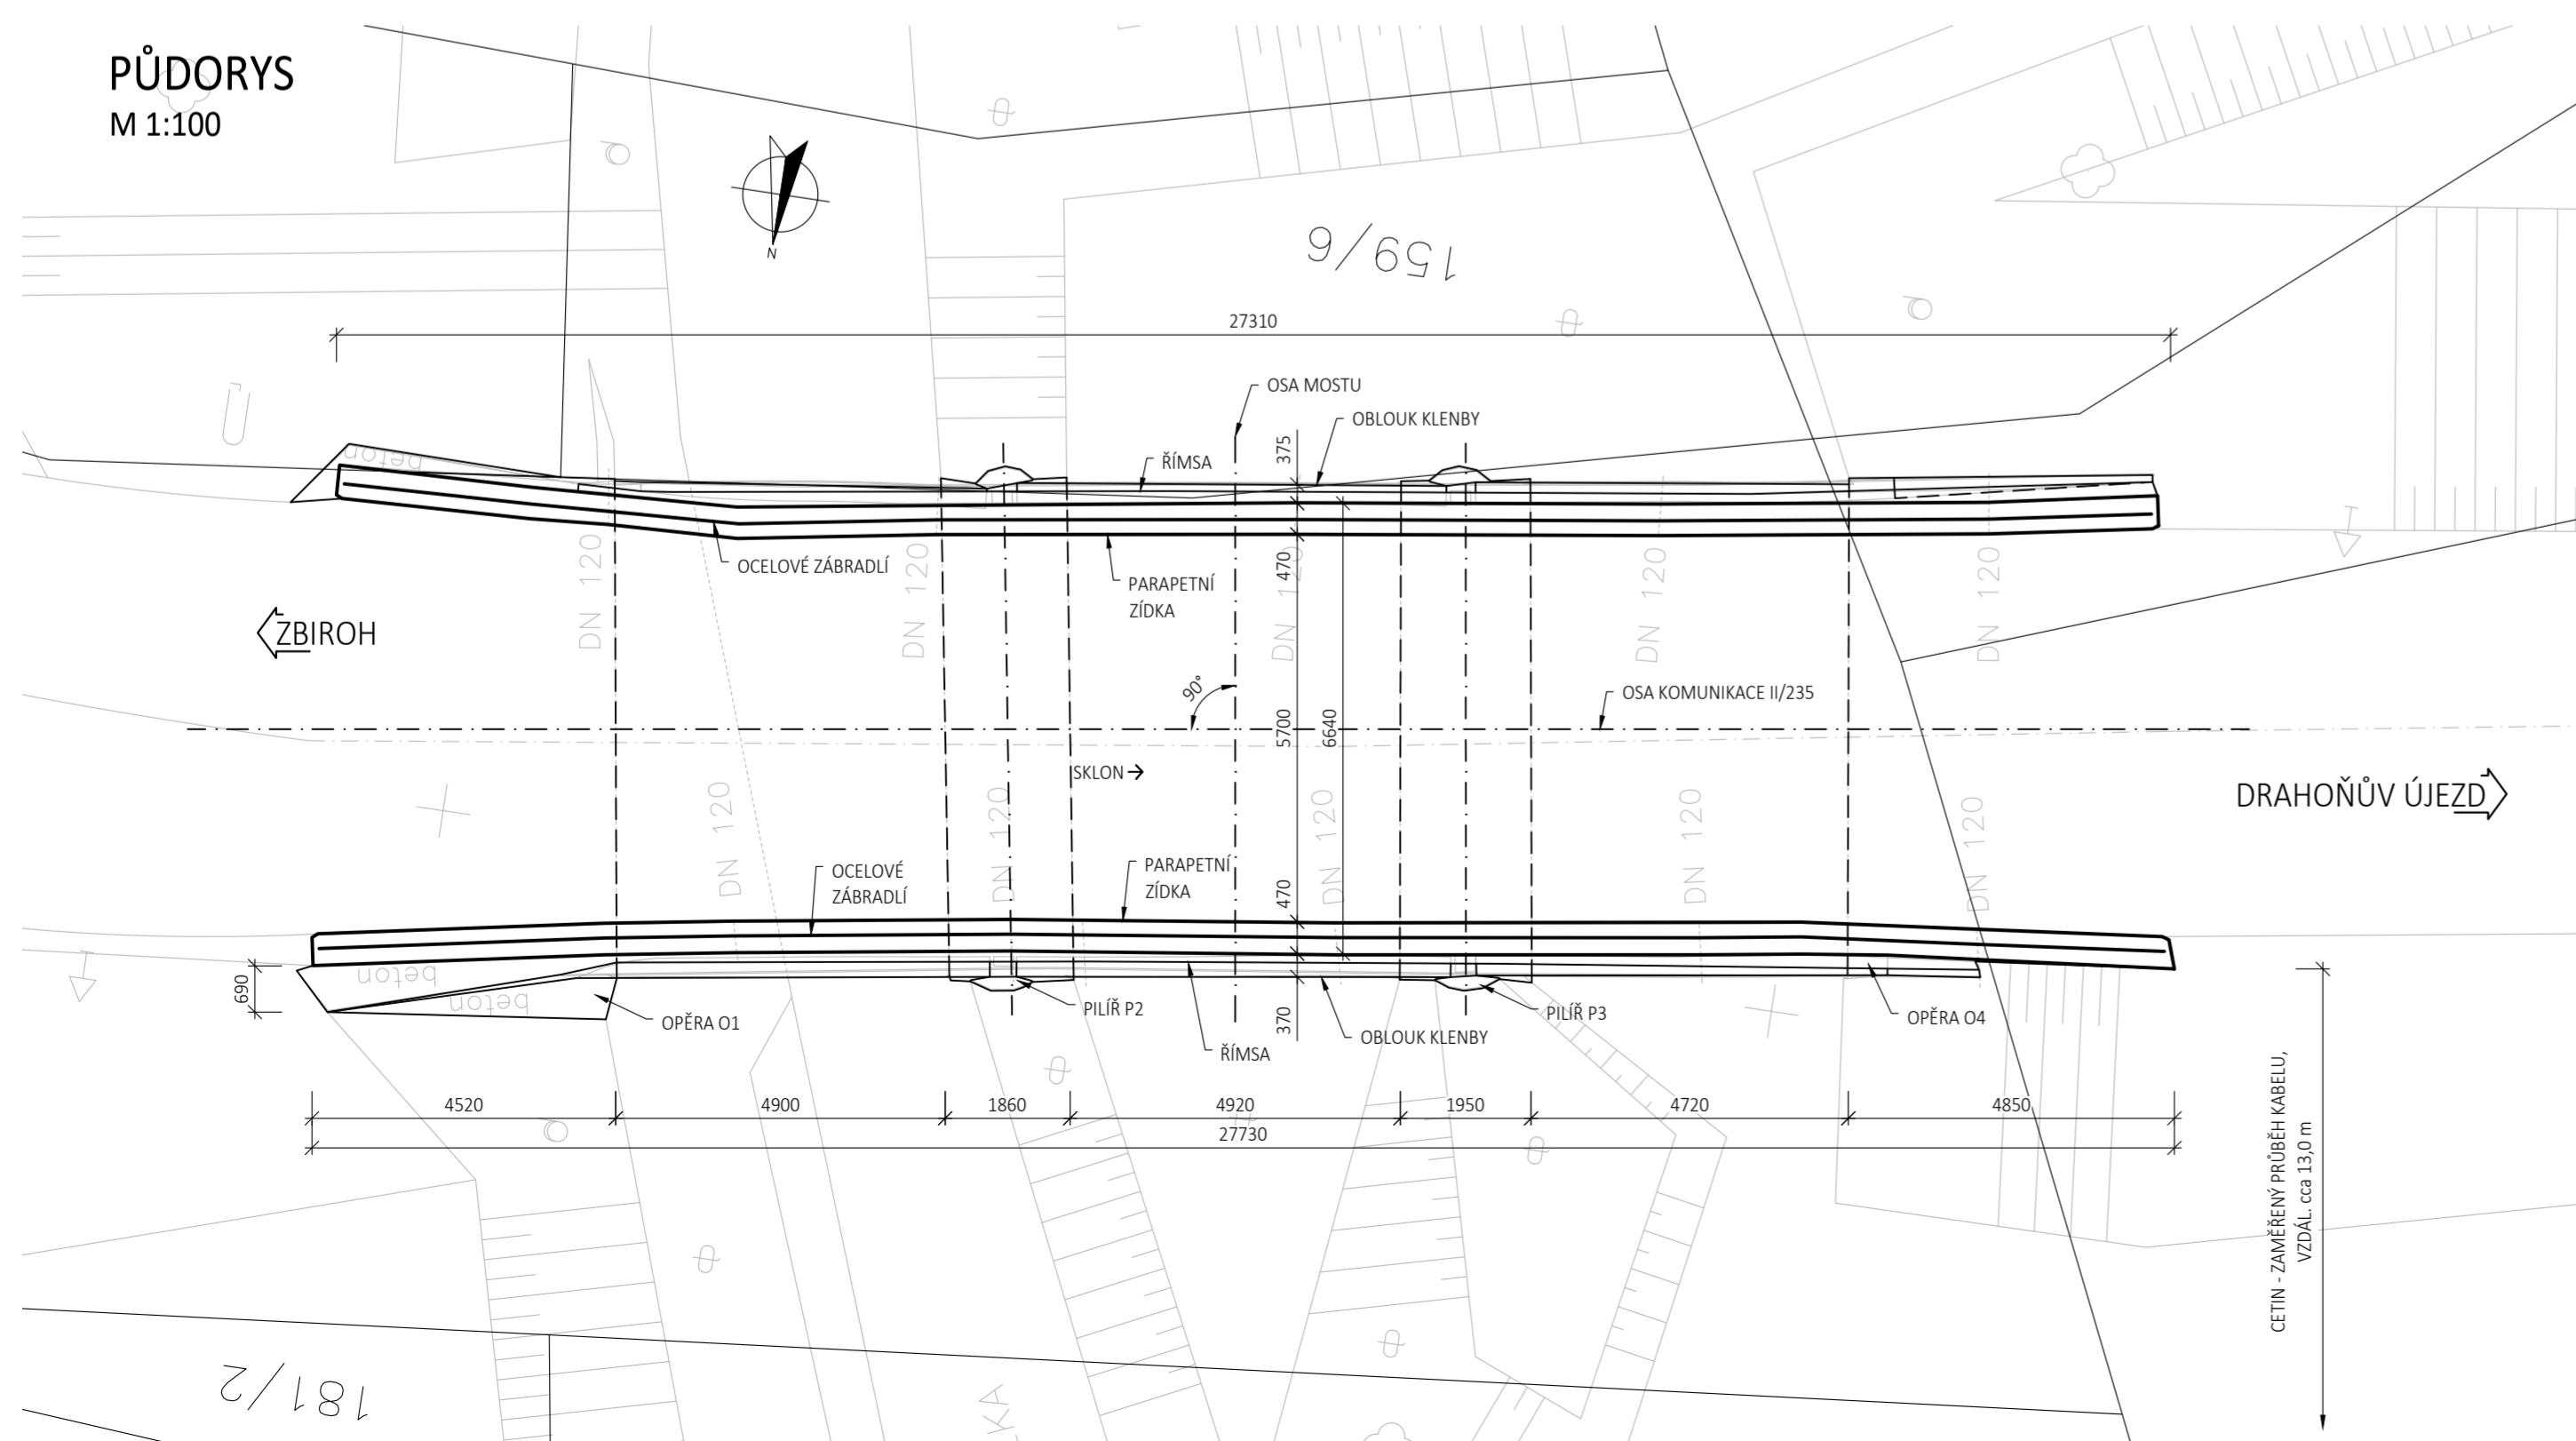


POZNÁMKY:


- STÁVAJÍCÍ STAV BYL ZAKRESLEN NA ZÁKLADĚ GEODETICKÉHO ZAMĚŘENÍ
- VEŠKERÉ NEPŘÍSTUPNÉ ČÁSTI KONSTRUKCE STANOVENY ODHADEM

MATERIÁLÝ:

- | | |
|--------------------|----------------------|
| - ZÁKLADY | BETON - PŘEDPOKLAD |
| - SPODNÍ STAVBA | KAMENNÉ ZDIVO, BETON |
| - NOSNÁ KONSTRUKCE | CIHELNÉ ZDIVO, BETON |

03	...		
02	...		
01	...		
REVIZE	POPIS	DATUM	PODPIS

OBJEDNATEL			SÚSPK	Správa a údržba silnic Plzeňského kraje, příspěvková organizace
SPRÁVA A ÚDRŽBA SILNIC PLZEŇSKÉHO KRAJE, p.o.				
KOTEROVSKÁ 462/162, 326 00 PLZEŇ				
IČO: 72053119	DIČ: CZ72053119			
ODS: qbep485				

SAGASTA s.r.o. SIDLO: NOVODVORSKÁ 1010/14, 142 00 PRAHA 4 IČ: 045 98 555 DIČ: CZ045 98 555		 SAGASTA		BpV
ODPovědný projektant Ing. Jaroslav Čambálek Ph.D.	VYpracoval Jan Ondok	KONTROLA Ing. Jana Bártová, Ph.D.	HIP Ing. Vít Hoznour	JTSK ČÍSLO SOUPRAVY
OBSAH <div style="text-align: center;"> MOST EV. Č. 235-004 DRAHOŇŮV ÚJEZD SO 001 DEMOLICE STÁVAJÍCÍHO MOSTU </div>				ČÍSLO ZAKÁZKY 119 118 DOKUMENTACE PDPS MĚŘÍTKO 1:100, 1:50 DATUM 01/2020 POČET FORMÁTŮ 6 x A4
NÁZEV PŘÍLOHY <div style="text-align: center;"> STÁVAJÍCÍ STAV </div>				ČÁST <div style="text-align: center;"> B.1 2 </div>