


- S1**
- Velkoformátový plech 0,6 mm
  - Střešní latě 40/60 40 mm
  - Kontralatě 40/60 40 mm
  - Difúzní fólie Jutačad 115 2AP 0,4 mm
  - Krokev 100/140 mm
  - Vzduchová mezera
  - Minerální vlna 100 mm
  - Minerální vlna 100 mm
  - Zdivo Ytong P2-500 100 mm
  - Omítka sádrová 10 mm

- S2**
- Silikonová omítka 1,5 mm
  - Cementový tmel + síť 4 mm
  - Polystyren EPS 70 F 30 mm
  - OSB desky P+D 22 mm
  - Vzduchová mezera + kontralatě 40 mm
  - Pojistná fólie Jutačad 115 2AP 0,2 mm
  - Minerální vlna + trámký 100/100 100 mm
  - Minerální vlna 100 mm
  - Zdivo Ytong P2-500 100 mm
  - Omítka sádrová 10 mm

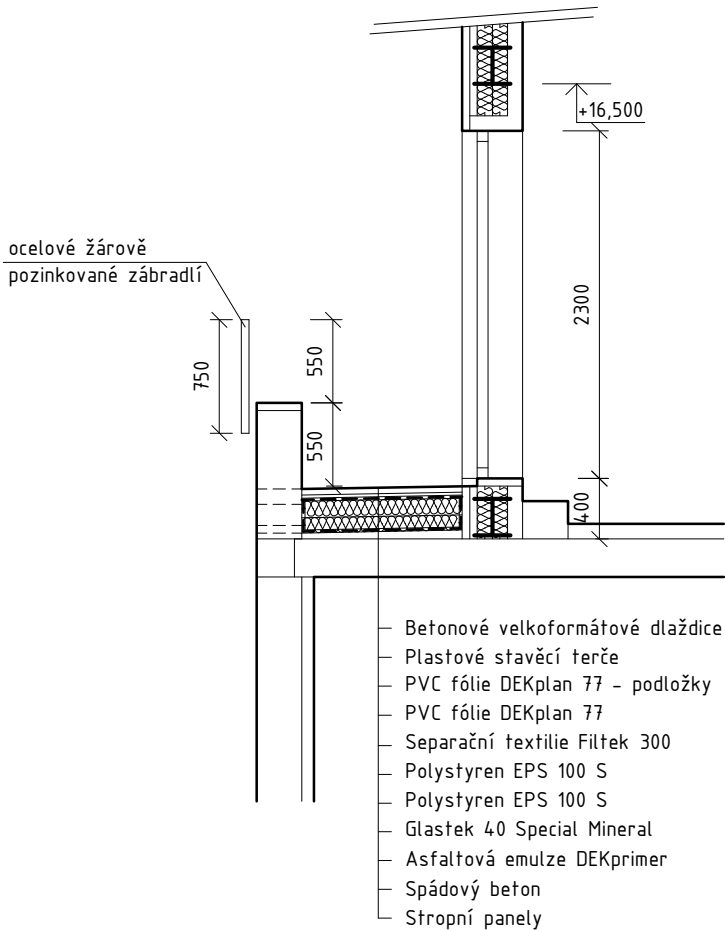

- Betonové velkoformátové dlaždice 35 mm
- Plastové stavěcí terče 40 mm
- PVC fólie DEKplan 77 - podložky 1,5 mm
- PVC fólie DEKplan 77 1,5 mm
- Separční textilie Filtek 300 0,5 mm
- Polystyren EPS 100 S 120 mm
- Polystyren EPS 100 S 120 mm
- Glastek 40 Special Mineral 4 mm
- Asfaltová emulze DEKprimer 0,5 mm
- Spádový beton 30-60 mm
- Stropní panely 250 mm

### Legenda materiálů:

- Sendvičové obvodové zdivo nové
- Pórobetonové stěny Ytong tl. 300 mm
- Ocelový sloup + opláštění SDK / obezdění

### V PŘÍPADĚ ZJIŠTĚNÍ JAKÝCHKOLIV ODLIŠNOSTÍ OD PŘEDPOKLADŮ V PD, JE NUTNO PŘIZVAT PROJEKTANTA A NÁVRH UPRAVIT

Vykreslení bylo provedeno na základě původní dokumentace a doměření objektu provedené 02/2018, při zaměření nebyly zpřístupněny některé prostory, zde jsou rozměry a dispozice pouze převzaty. Při prohlídce stavby nebyly prováděny žádné sondy ani odběry vzorků. Skladby konstrukcí jsou stanoveny dle sdělení investora případně dle obdobných typů objektů. Skutečné rozměry jednotlivých prvků byly upraveny na skladebné.

Hlavní projektant:	ing. Pavel Kodýtek		
Odpovědný projektant:	ing. Pavel Kodýtek		
Vypracoval:	ing. Jiří Ťupa		
Investor:	Střední škola živnostenská a Základní škola, Planá, Kostelní 129, Planá		
Akce:			
REKONSTRUKCE STŘECHY – DOMOV MLÁDEŽE			
II. etapa			
180202	parc. č. st. 1719, k. ú. Planá u Mariánských Lázní, Plzeňský kraj		
Příloha:			
PŮDORYS 5.NP – stávající stav			
Datum: 03-2020			
Stupeň PD: DPS			
Měřítko: 1:50			
Označení přílohy: D.1.1.04			