


# TVAROVÉ SCHÉMA AP01 - DVOJITÝ KIOSEK

## POHLED ČELNÍ

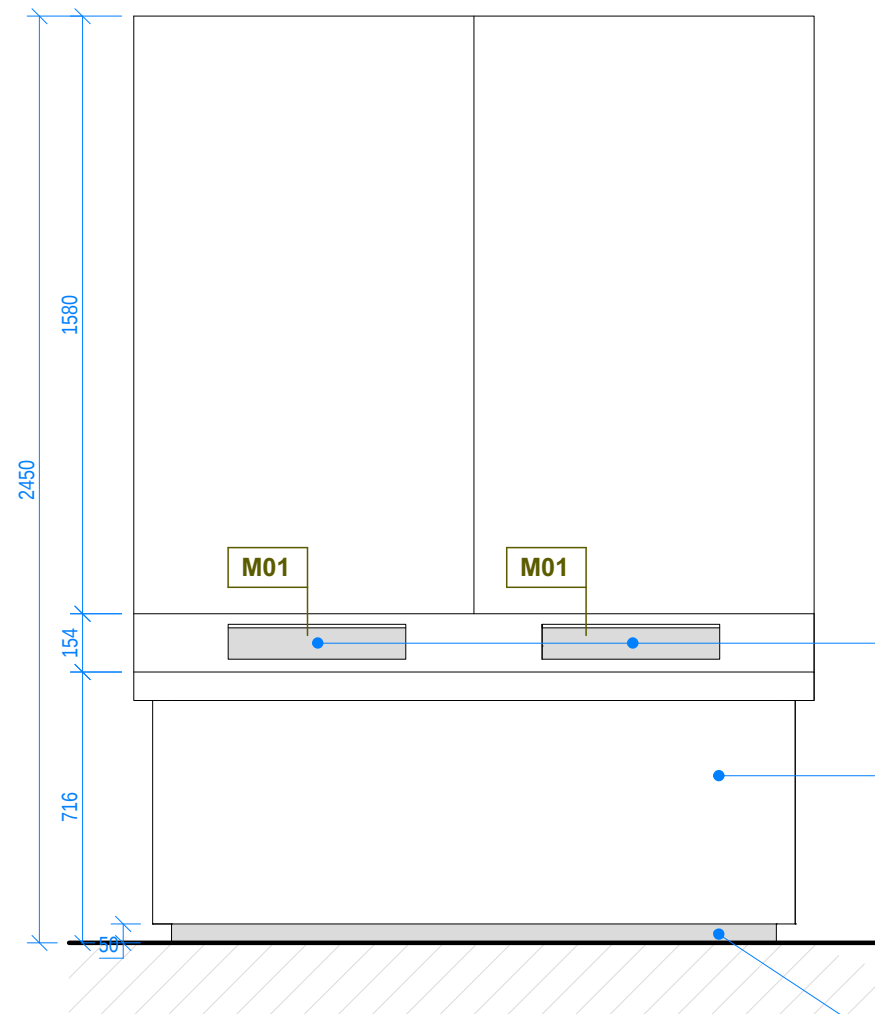


FUNKČNÍ CELEK MULTIMEDIÁLNÍHO INTERAKTIVNÍHO BADATELSKÉHO INFOPOINTU - "KIOSKU".  
V PANELU JE PROVEDENA PŘÍPRAVA PRO OSAZENÍ DOTYKOVÉ OBRAZOVKY. V PANELU BUDOU PROVEDENY V NÁVAZNOSTI NA TECHNIKU POTŘEBNÉ OTVORY PRO ŠÍŘENÍ ZVUKU, KRYTÉ NEREZOVÝM DĚROVANÝM PLECHEM V NEREZOVÉM RÁMEČKU.

**M01 SAMOSTATNÁ DODÁVKA**  
PRŮMYSLOVÝ DOTYKOVÝ PANEL VELIKOSTI 21,5 INCH V PROVEDENÍ PRO VESTAVBU. ROZLIŠENÍ PANELU 1920 X 1080. VELIKOST AKTIVNÍ PLOCHY CCA 476 MM X 268 MM. PANEL JE V ODOLNÉM PROVEDENÍ PROTOŽE JE URČEN DO VEŘEJNÝCH PROSTOR. PANEL JE AKTIVNÍ LCD S MULTIDOTYKEM / AŽ 10 PRSTŮ SOUČASNĚ/. VSTUPY PANELU JSOU HDMI + VGA. PANEL JE URČEN PRO PROVOZ 24/7. MIKRO PC V PRŮMYSLOVÉM PROVEDENÍ S SD KARTOU PRO ULOŽENÍ POTŘEBNÝCH DAT. VÝSTUP HDMI + USB PRO ŘÍZENÍ DOTYKOVÉ PLOCHY. DODÁVKA VČETNĚ CHLADIČŮ A INSTALAČNÍ KRABICE VELIKOSTI CCA 120 X 60 X 30MM (VESTAVBA DO PANELU) POSTPRODUKCE DODANÝCH PODKLADŮ PRO DOTYKOVOU PLOCHU VČETNĚ LICENCE SOFTWARE MIKRO PC V PROSTŘEDÍ LINUX.

PLOCHA KIOSKU - VODOVZDORNÁ DESKA MDF TL. 40 MM, PŘED FINÁLNÍ ÚPRAVOU BUDE POVRCH VČETNĚ VEŠKERÝCH SPOJŮ TMELEN A BROUŠEN. TĚLO KIOSKU BUDE OPATŘENO 3 NÁSTŘIKY V POLOMATNÉ BARVĚ, DLE VÝBĚRU ARCHITEKTA, PŘEDPOKLAD ANTRACITOVÁ ŠEDÁ


SOKL ODSKOČENÝ O 50 MM, OBKLAD NEREZ PLECH

## PŮDORYS

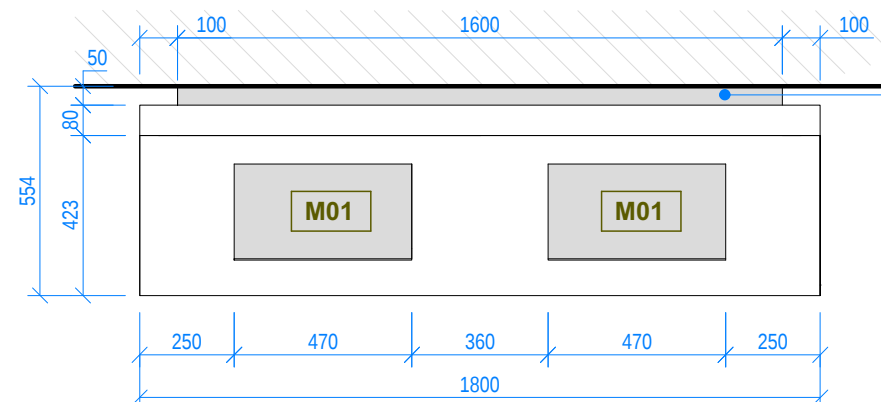

NOSNÝ RÁM Z OCELOVÝCH PROFILŮ KOTVENÝ DO STĚNY A DO PODLAHY. BOKY KRYTÉ DĚROVANÝM PLECHEM (OVÁLNÉ DĚROVÁNÍ) OBOJÍ BUDE OPATŘENO PRÁŠKOVOU BARVOU - TMAVÉ ŠEDOU.

## POHLED BOČNÍ

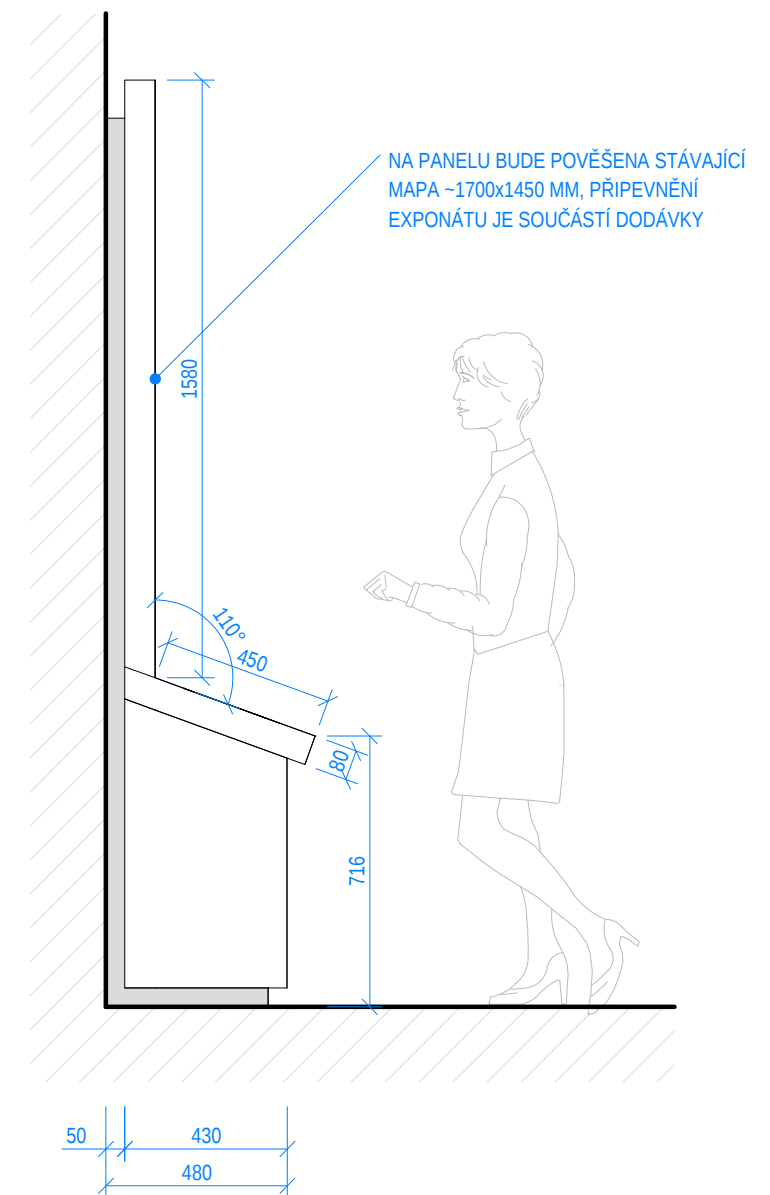

±0,000 = **+478,450 m.n.m.**

**ČISTÁ PODLAHA 1.NP**

Souřadný systém: JTSK  
Výškový systém: BpV

### POZNÁMKA:

MATERIÁLY A ZAŘÍZENÍ UVEDENÉ V PD JSOU POUZE SMĚRNÉ DLE NUTNÝCH STANDARDŮ. MATERIÁLY A VÝROBKY JE MOŽNÉ ZAMĚNIT PŘI ZACHOVÁNÍ SHODNÝCH PARAMETRŮ A FUNKCE DOLOŽENÝCH TECHNICKÝMI LISTY!!! ZÁKLADNÍ ROZMĚRY VČETNĚ VÝŠKOVÝCH KÓT NUTNO PŘEMĚŘIT NA STAVBĚ !!! VEŠKERÉ STAVEBNÍ PRÁCE PROVÁDĚT DLE PLATNÝCH ČSN !!!

ATELIER SOUKUP OPL ŠVEHLA	ATELIER SOUKUP OPL ŠVEHLA s.r.o., Klatovská třída 818/11, 301 00 Plzeň IČO 25229869 ☎ 377223236 info@atelier-soukup.cz www.atelier-soukup.cz		
	zodpovědný projektant:  Ing. Antonín Švehla	autor: Ing. arch. Jan Soukup Ing. arch. Jan Trčka	projektant:  Mgr. bc. Viktor Šmolík
		vedoucí projektant:  Ing. Antonín Švehla	
	investor:	Muzeum Českého lesa v Tachově, třída Míru č.p. 447, 347 01 Tachov	
	místo stavby:	třída Míru č.p. 447, 347 01 Tachov	
			číslo paré:
akce:	STAVEBNÍ ÚPRAVY KŘÍŽOVÉ CHODBY MUZEUM ČESKÉHO LESA - TACHOV		
část:	D.1.1.b Návrh expozice		
název přílohy:	TVAROVÉ SCHÉMA PRVKU - AP01		
			datum: 01/2016
			revize: -
			stupeň: DPS
			číslo zakázky: 2015102
			měřítko: 1:20
			číslo přílohy: 06