



TVAROVÉ SCHÉMA AP03 - SAMOSTATNÝ PANEL

POHLED ČELNÍ

POHLED BOČNÍ

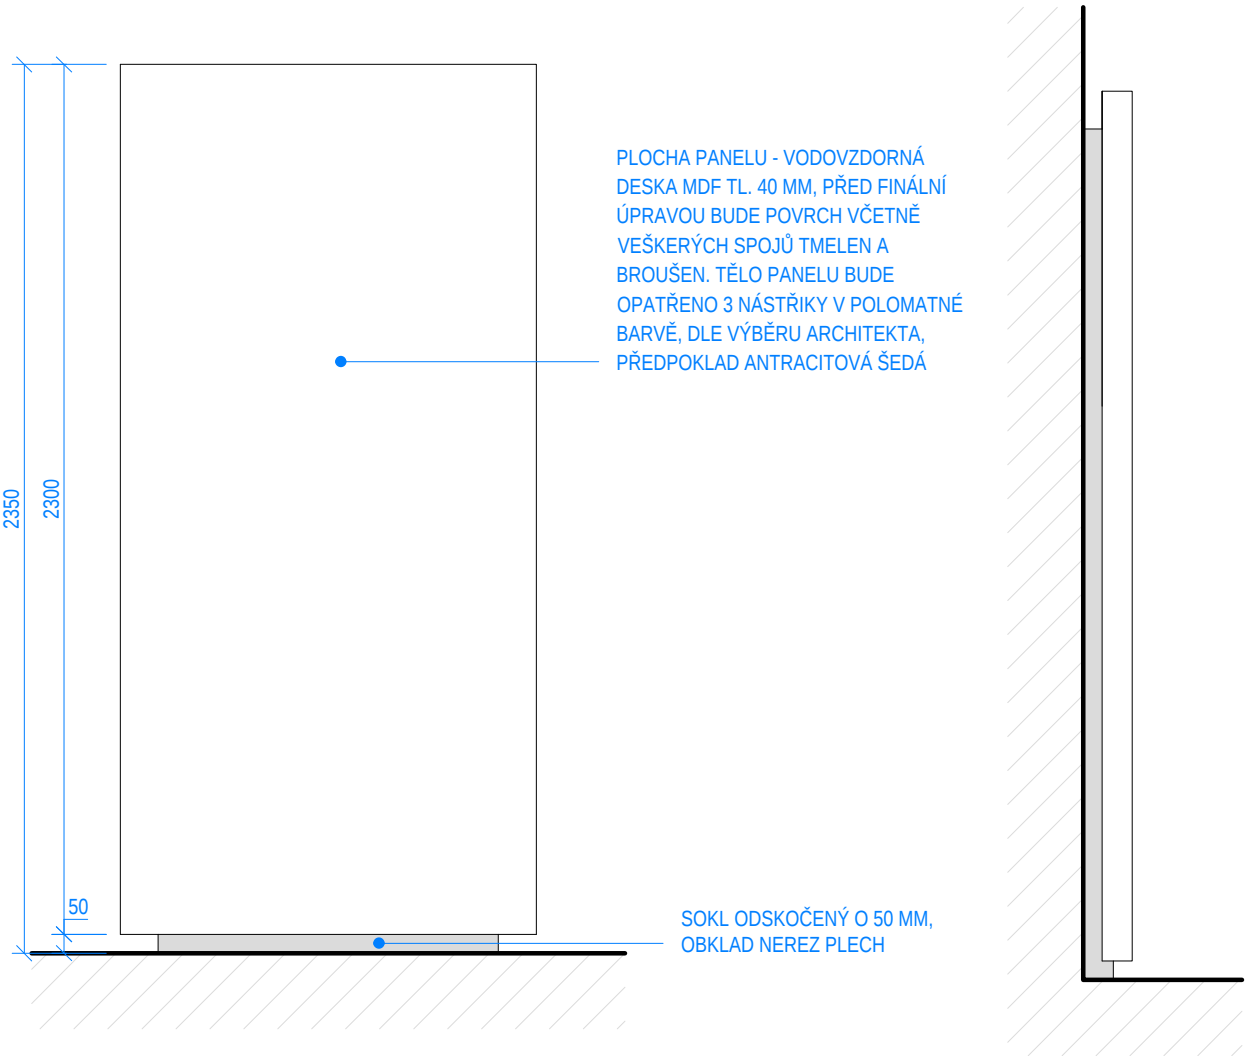

PŮDORYS

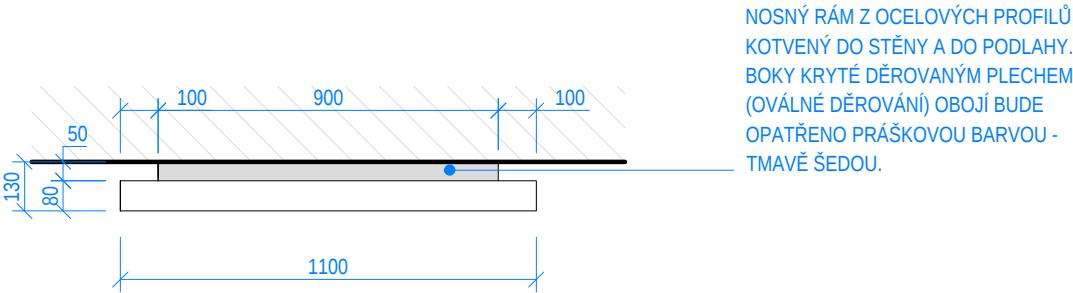


POZNÁMKA:
MATERIÁLY A ZAŘÍZENÍ UVEDENÉ V PD JSOU POUZE SMĚRNÉ DLE NUTNÝCH STANDARDŮ. MATERIÁLY A VÝROBKY JE MOŽNÉ ZAMĚNIT PŘI ZACHOVÁNÍ SHODNÝCH PARAMETRŮ A FUNKCE DOLOŽENÝCH TECHNICKÝMI LISTY!!! ZÁKLADNÍ ROZMĚRY VČETNĚ VÝŠKOVÝCH KÓT NUTNO PŘEMĚŘIT NA STAVBĚ !!! VEŠKERÉ STAVEBNÍ PRÁCE PROVÁDĚT DLE PLATNÝCH ČSN !!!

TVAROVÉ SCHÉMA AP04 - PANEL STĚNY EXPOZICE

POHLED ČELNÍ

POHLED BOČNÍ

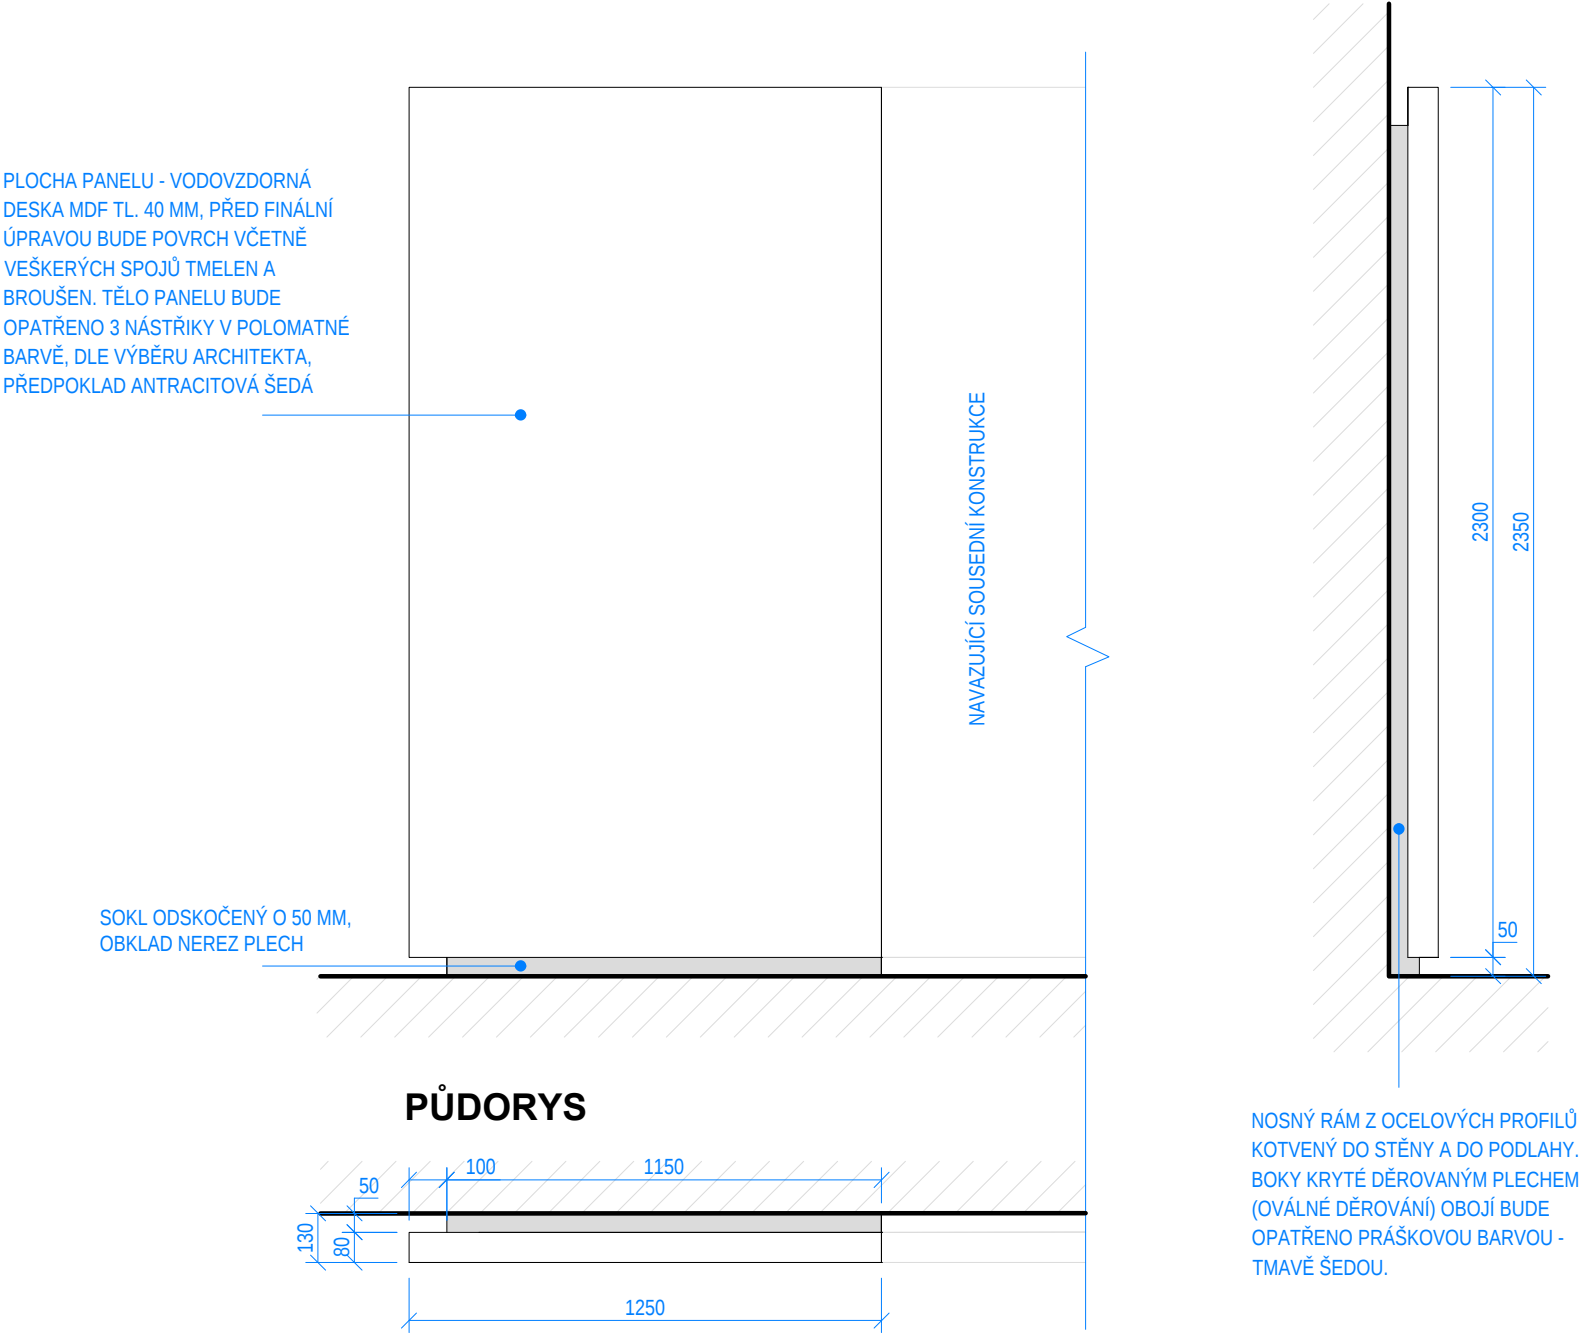

ATELIER SOUKUP OPL ŠVEHLA	ATELIER SOUKUP OPL ŠVEHLA s.r.o., Klatovská třída 818/11, 301 00 Plzeň IČO 25229869 ☎ 377223236 info@atelier-soukup.cz www.atelier-soukup.cz			číslo paré:
	zodpovědný projektant: Ing. Antonín Švehla	autor: Ing. arch. Jan Soukup Ing. arch. Jan Trčka	projektant: Mgr. bc. Viktor Šmolík	
		vedoucí projektant: Ing. Antonín Švehla		
	investor: Muzeum Českého lesa v Tachově, třída Míru č.p. 447, 347 01 Tachov			
	místo stavby: třída Míru č.p. 447, 347 01 Tachov			
akce:	STAVEBNÍ ÚPRAVY KŘÍŽOVÉ CHODBY MUZEUM ČESKÉHO LESA - TACHOV			datum: 01/2016
				revize: -
				stupeň: DPS
část: D.1.1.b Návrh expozice				číslo zakázky: 2015102
název přílohy: TVAROVÉ SCHÉMA PRVKU - AP03 A AP04				měřítko: 1:20 číslo přílohy: 08