


TVAROVÉ SCHÉMA AP06 - SKŘÍŇ PRO KASULI

POHLED ČELNÍ

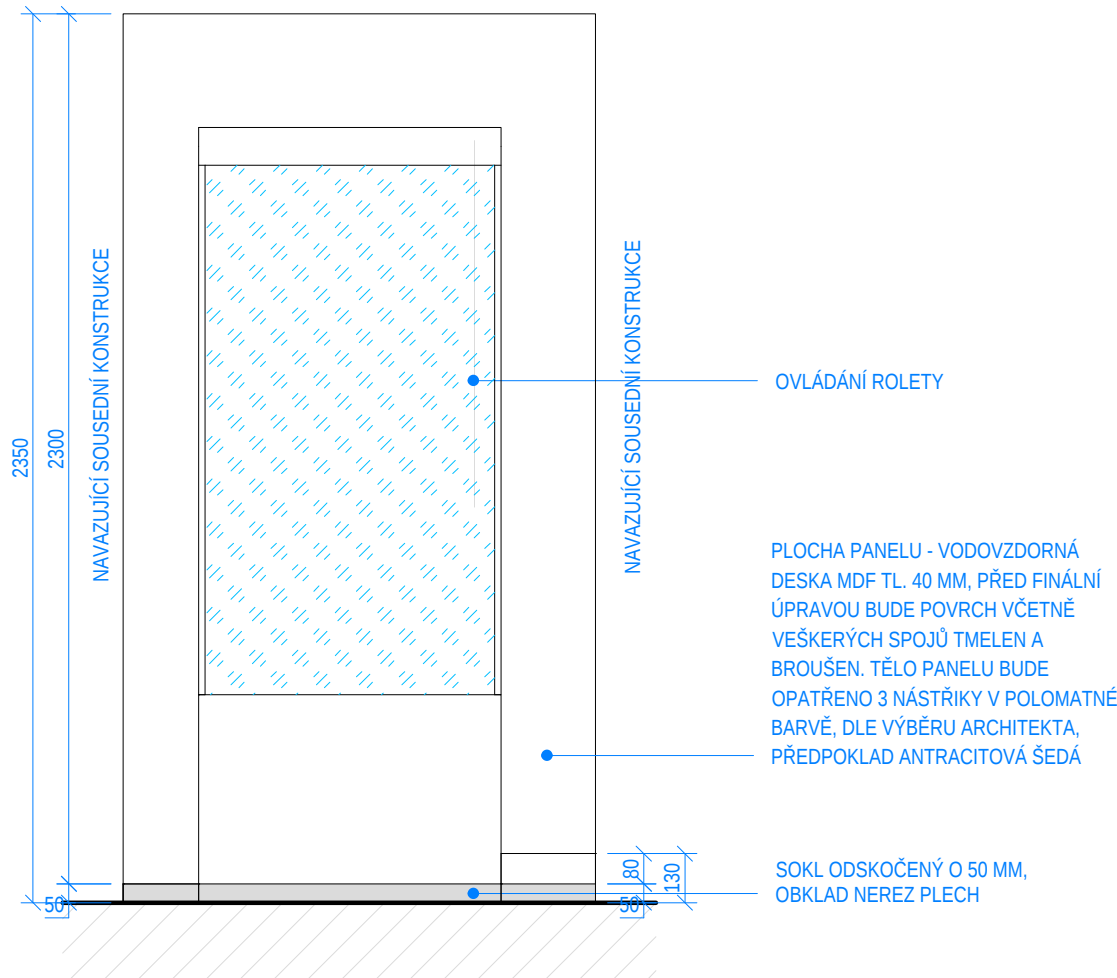


STROP VITRINY JE TVOŘEN Z DESEK MDF, OBSAHUJE ZÁVĚSNOU HLINÍKOVOU MŘÍŽKU (PŘÍRODNÍ ELOX, OKA 60/60 MM) A NAVÍJECÍ VÁLEC PRO ROLETU.


ČIRÉ BEZPEČNOSTNÍ SKLO 44.1 CELKOVÉ TL. 8 MM, HRANY BROUŠENÉ A LEŠTĚNÉ, LEPENÉ UV LEPIDLEM
VITRINA BUDE PO CELÉM OBVODU OSVĚTLENA LED V ELOXOVANÉM HLINÍKOVÉM PROFILU. BOČNÍ STĚNY VITRINY BUDOU ZASTÍNĚNY ŠEDOU LÁTKOU ZAVĚŠENOU NA MŘÍŽCE.

NOSNÝ RÁM Z OCELOVÝCH PROFILŮ KOTVENÝ DO STĚNY A DO PODLAHY. BOKY KRYTÉ DĚROVANÝM PLECHEM (OVÁLNÉ DĚROVÁNÍ) OBOJÍ BUDE OPATŘENO PRÁŠKOVOU BARVOU - TMAVĚ ŠEDOU.

POHLED BOČNÍ

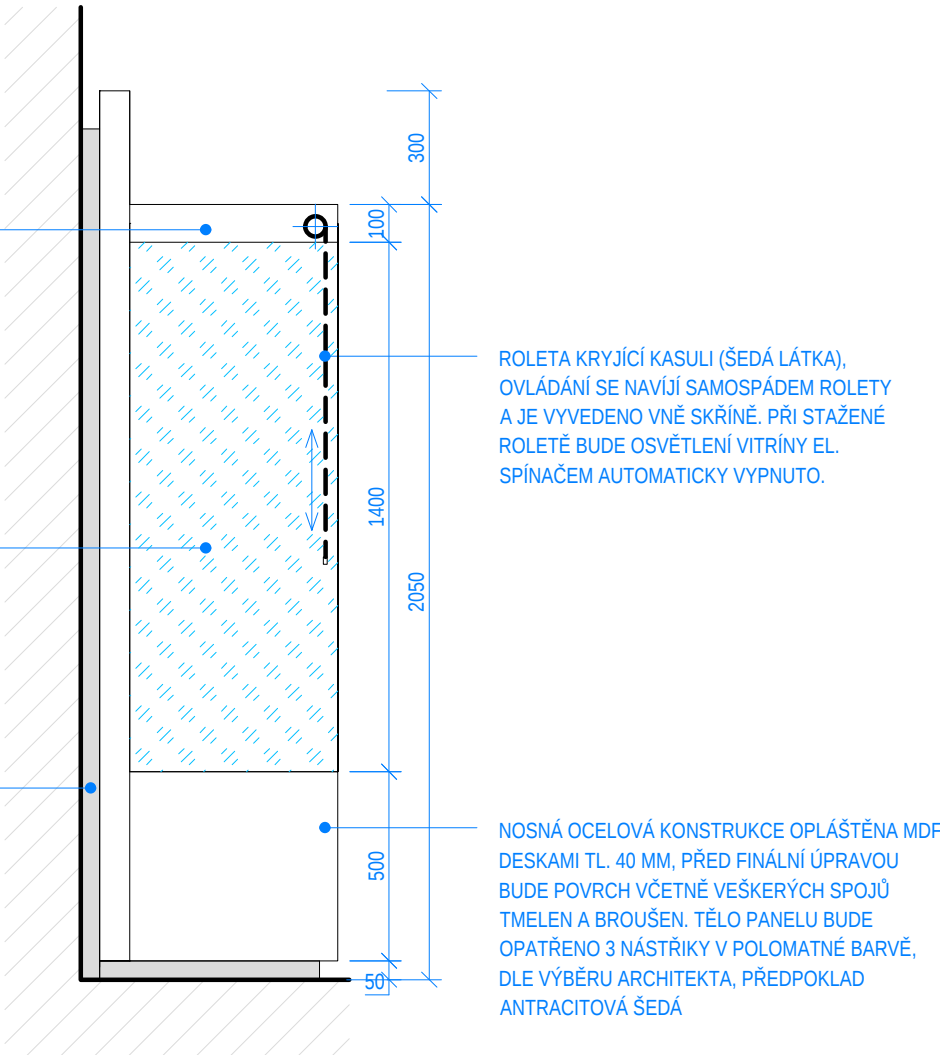

PŮDORYS

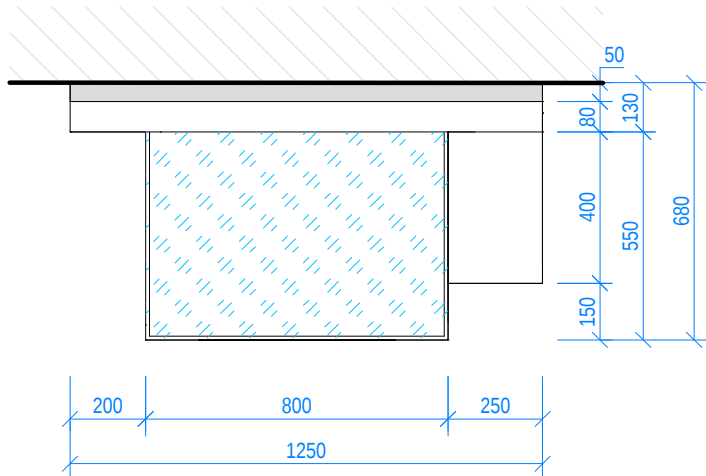

SOUČÁSTÍ DODÁVKY JE ZAVĚŠENÍ KASULE, ROZMÍSTĚNÍ EXPONÁTU BUDE PROVEDENO NA MÍSTĚ NA ZÁKLADĚ PRAKTICKÉ ZKOUŠKY.

±0,000 = **+478,450 m.n.m.**
ČISTÁ PODLAHA 1.NP

Souřadný systém: JTSK
Výškový systém: BpV

POZNÁMKA:
MATERIÁLY A ZAŘÍZENÍ UVEDENÉ V PD JSOU POUZE SMĚRNÉ DLE NUTNÝCH STANDARDŮ. MATERIÁLY A VÝROBKY JE MOŽNÉ ZAMĚNIT PŘI ZACHOVÁNÍ SHODNÝCH PARAMETRŮ A FUNKCE DOLOŽENÝCH TECHNICKÝMI LISTY!!! ZÁKLADNÍ ROZMĚRY VČETNĚ VÝŠKOVÝCH KÓT NUTNO PŘEMĚRIT NA STAVBĚ !!! VEŠKERÉ STAVEBNÍ PRÁCE PROVÁDĚT DLE PLATNÝCH ČSN !!!

ATELIER SOUKUP OPL ŠVEHLA	ATELIER SOUKUP OPL ŠVEHLA s.r.o., Klatovská třída 818/11, 301 00 Plzeň IČO 25229869 ☎ 377223236 info@atelier-soukup.cz www.atelier-soukup.cz			
	zodpovědný projektant: Ing. Antonín Švehla	autor: Ing. arch. Jan Soukup Ing. arch. Jan Trčka	projektant: Mgr. bc. Viktor Šmolík	
		vedoucí projektant: Ing. Antonín Švehla		
	investor: Muzeum Českého lesa v Tachově, třída Míru č.p. 447, 347 01 Tachov			
	místo stavby: třída Míru č.p. 447, 347 01 Tachov			
akce:	STAVEBNÍ ÚPRAVY KŘÍŽOVÉ CHODBY MUZEUM ČESKÉHO LESA - TACHOV		číslo paré:	
			datum: 01/2016	
			revize: -	
			stupeň: DPS	
			číslo zakázky: 2015102	
část: D.1.1.b Návrh expozice - GRAFIKA			měřítko: 1:20	číslo přílohy: 10
název přílohy: TVAROVÉ SCHÉMA PRVKU - AP06				