



TVAROVÉ SCHÉMA AP23 - PANEL S TÓROU

POHLED ČELNÍ

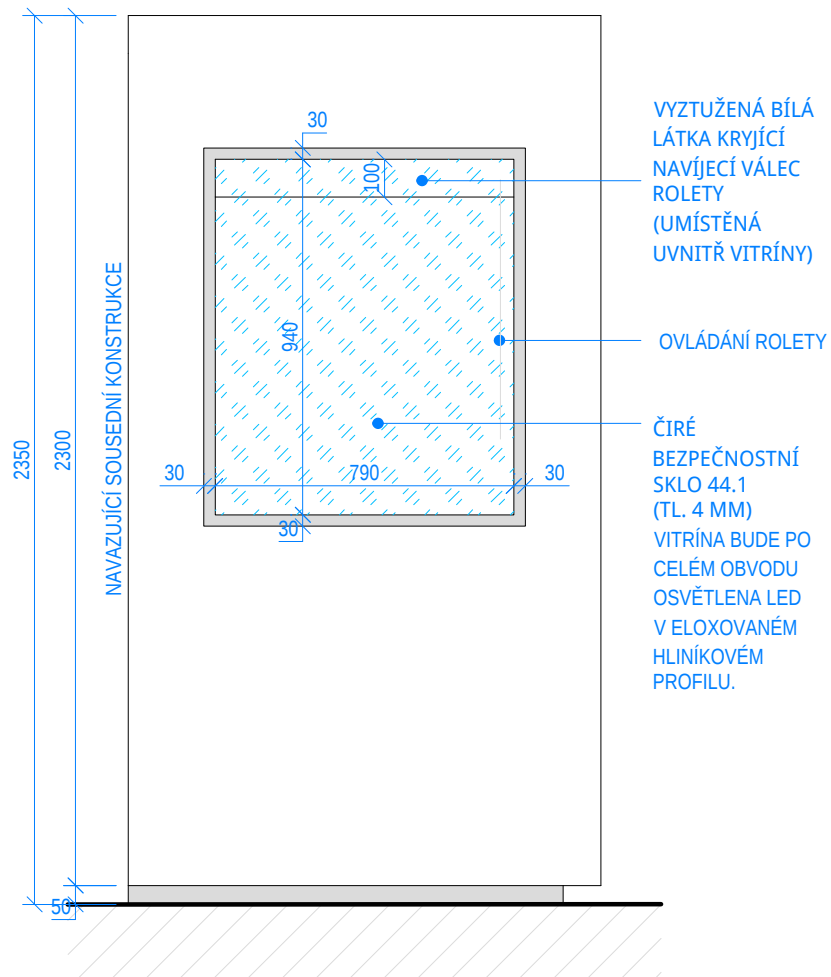


POHLED BOČNÍ

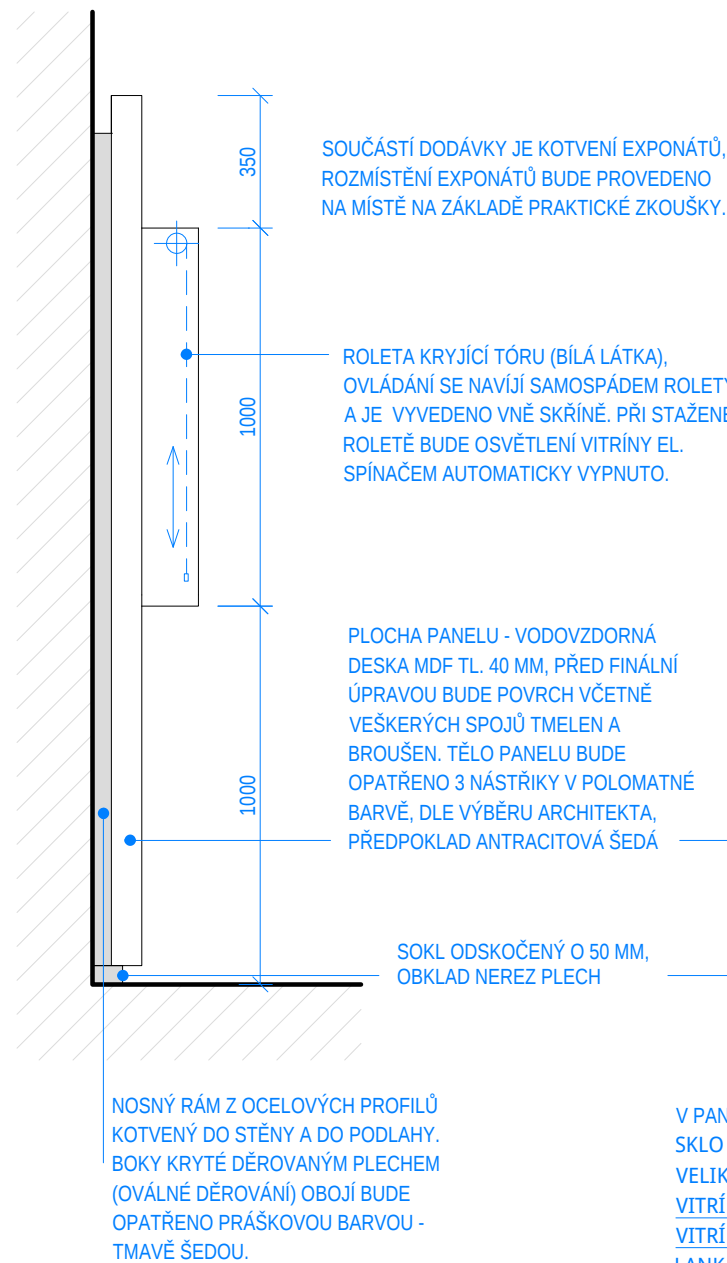


TVAROVÉ SCHÉMA AP21 - PANEL S DROBNÝMI VITRÍNAMI


POHLED ČELNÍ

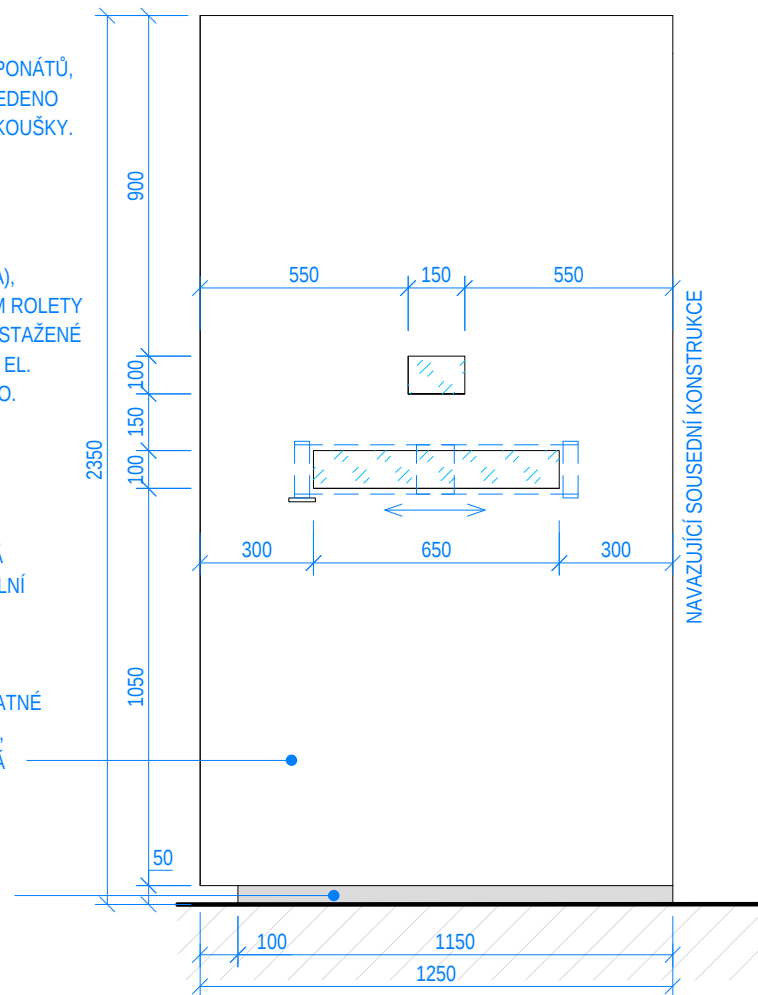

POHLED BOČNÍ

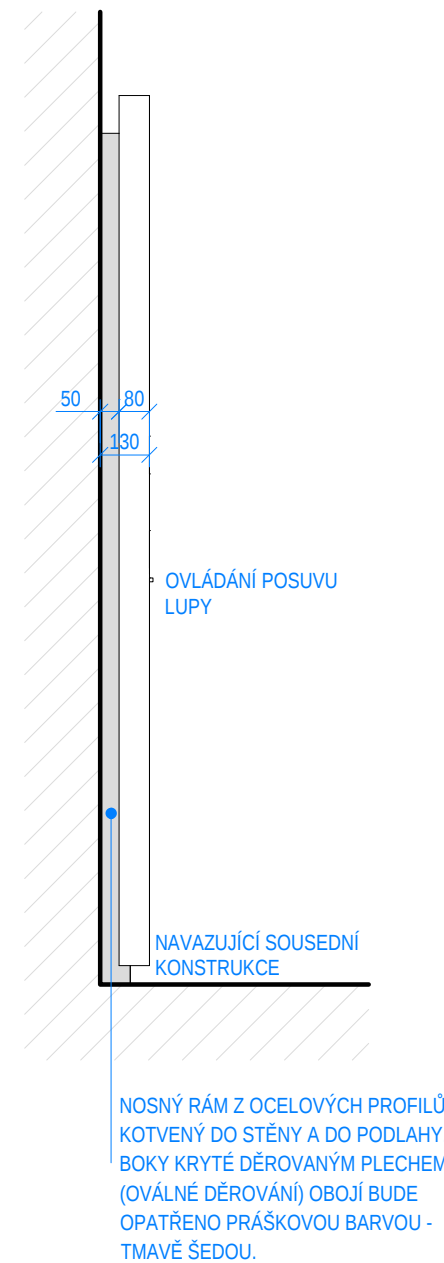

PŮDORYS

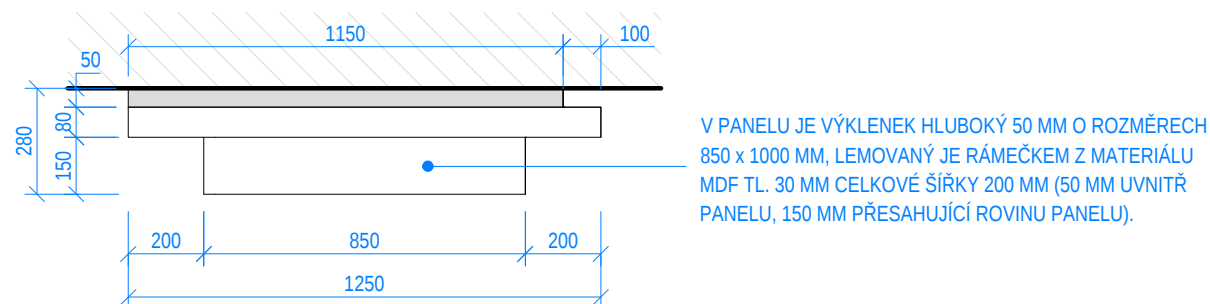

**POZNÁMKA:**  
MATERIÁLY A ZAŘÍZENÍ UVEDENÉ V PD JSOU POUZE SMĚRNÉ DLE NUTNÝCH STANDARDŮ. MATERIÁLY A VÝROBKY JE MOŽNÉ ZAMĚNIT PŘI ZACHOVÁNÍ SHODNÝCH PARAMETRŮ A FUNKCE DOLOŽENÝCH TECHNICKÝMI LISTY!!! ZÁKLADNÍ ROZMĚRY VČETNĚ VÝŠKOVÝCH KÓT NUTNO PŘEMĚŘIT NA STAVBĚ !!! VEŠKERÉ STAVEBNÍ PRÁCE PROVÁDĚT DLE PLATNÝCH ČSN !!!

V PANELU JSOU ZAPUŠTĚNY DVĚ MALÉ VITRÍNY HLUBOKÉ 60 MM, KRYJE JE ČIRÉ BEZPEČNOSTNÍ SKLO 44.1 (TL. 4 MM), PO OBVODU OSVĚTLENY LED V ELOXOVANÉM HLINÍKOVÉM PROFILU. VELIKOST VITRÍN NUTNO UPŘESNIT NA MÍSTĚ DLE ROZMĚRŮ EXPONÁTŮ. VITRÍNA PRO TOLAR: DOPLNĚNA ZRCÁTKEM, TAK ABY BYL VIDĚT AVERS EXPONÁTU. VITRÍNA S PEČETĚMI: UVNITŘ VITRÍNY ZVĚTŠOVACÍ SKLO UMÍSTĚNÉ NA VODÍCÍCH LANKÁCH. LANKA OVINUTY KOLEM DVOU OTOČNÝCH VÁLCŮ (SKRYTÉ V PANELU). LEVÝ VÁLEC DOPLNĚN KOLEČKEM, KTERÉ BUDE PŘESAHOVAT PANEL A BUDE SLOUŽIT K OVLÁDÁNÍ POSUVU LUPY.

ATELIER SOUKUP OPL ŠVEHLA	ATELIER SOUKUP OPL ŠVEHLA s.r.o., Klatovská třída 818/11, 301 00 Plzeň IČO 25229869 ☎ 377223236 info@atelier-soukup.cz www.atelier-soukup.cz			číslo paré:  datum: 01/2016 revize: stupeň: DPS číslo zakázky: 2015102 měřítko: 1:20 číslo přílohy: 15	
	zodpovědný projektant:  Ing. Antonín Švehla	autor: Ing. arch. Jan Soukup Ing. arch. Jan Trčka	projektant:  Mgr. bc. Viktor Šmolík		
		vedoucí projektant:  Ing. Antonín Švehla			
	investor: Muzeum Českého lesa v Tachově, třída Míru č.p. 447, 347 01 Tachov				
	místo stavby: třída Míru č.p. 447, 347 01 Tachov				
akce:	STAVEBNÍ ÚPRAVY KŘÍŽOVÉ CHODBY MUZEUM ČESKÉHO LESA - TACHOV				
část:	D.1.1.b Návrh expozice - GRAFIKA				
název přílohy:	TVAROVÉ SCHÉMA PRVKU - AP21 A AP23				