


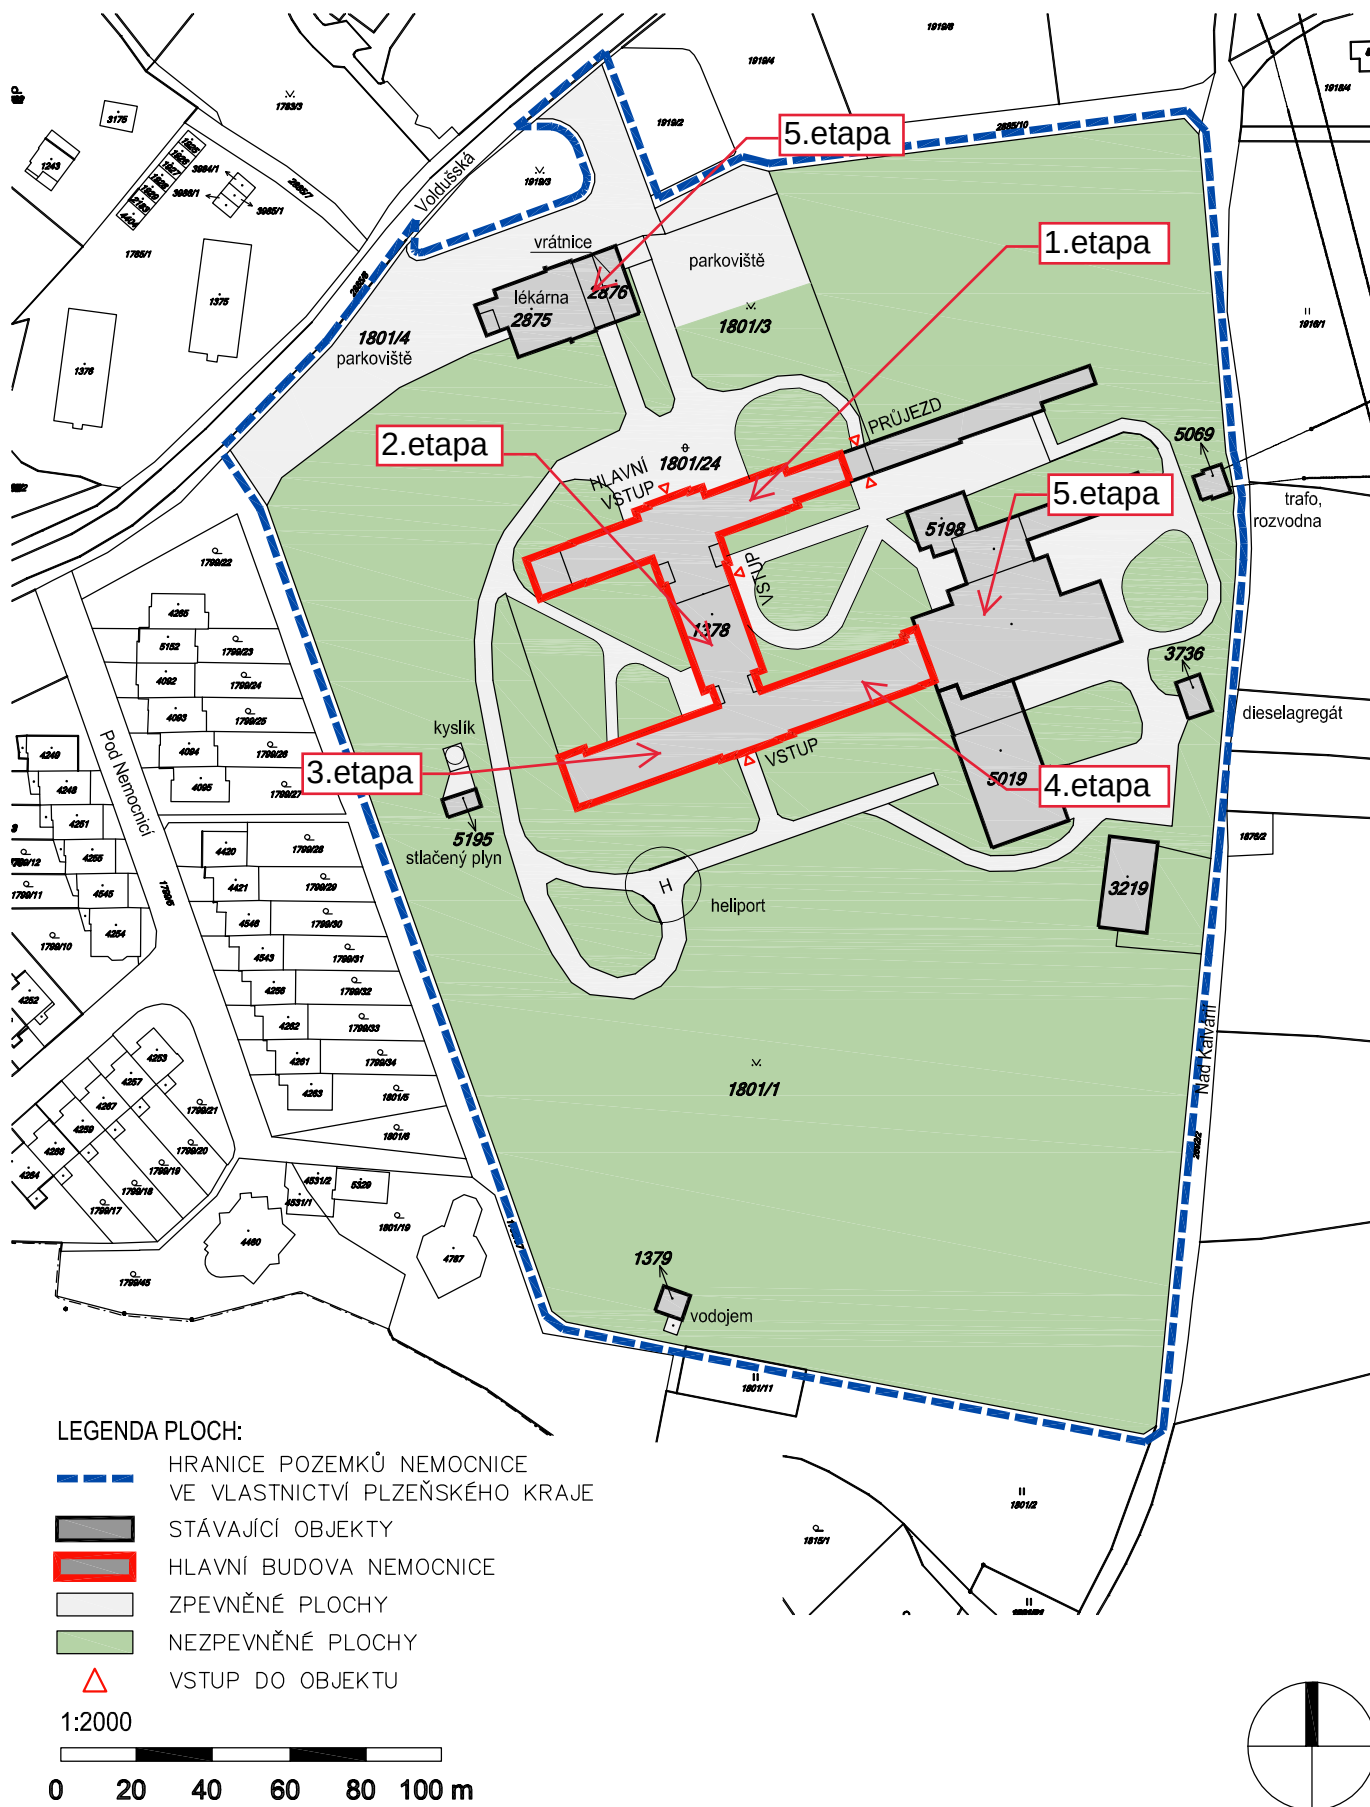

Rokycanská nemocnice, a. s.

Ověřovací objemová studie využití hlavní budovy

LT PROJEKT
PROJEKTOVÁNÍ ZDRAVOTNICKÉ VÝSTAVBY

Ověřovací objemová studie

březen 2019

Přehledná situace stávajícího stavu

měřítko 1:2000

C.01