



PILOTOVÉ ZALOŽENÍ

PŮDORYS
M 1:100

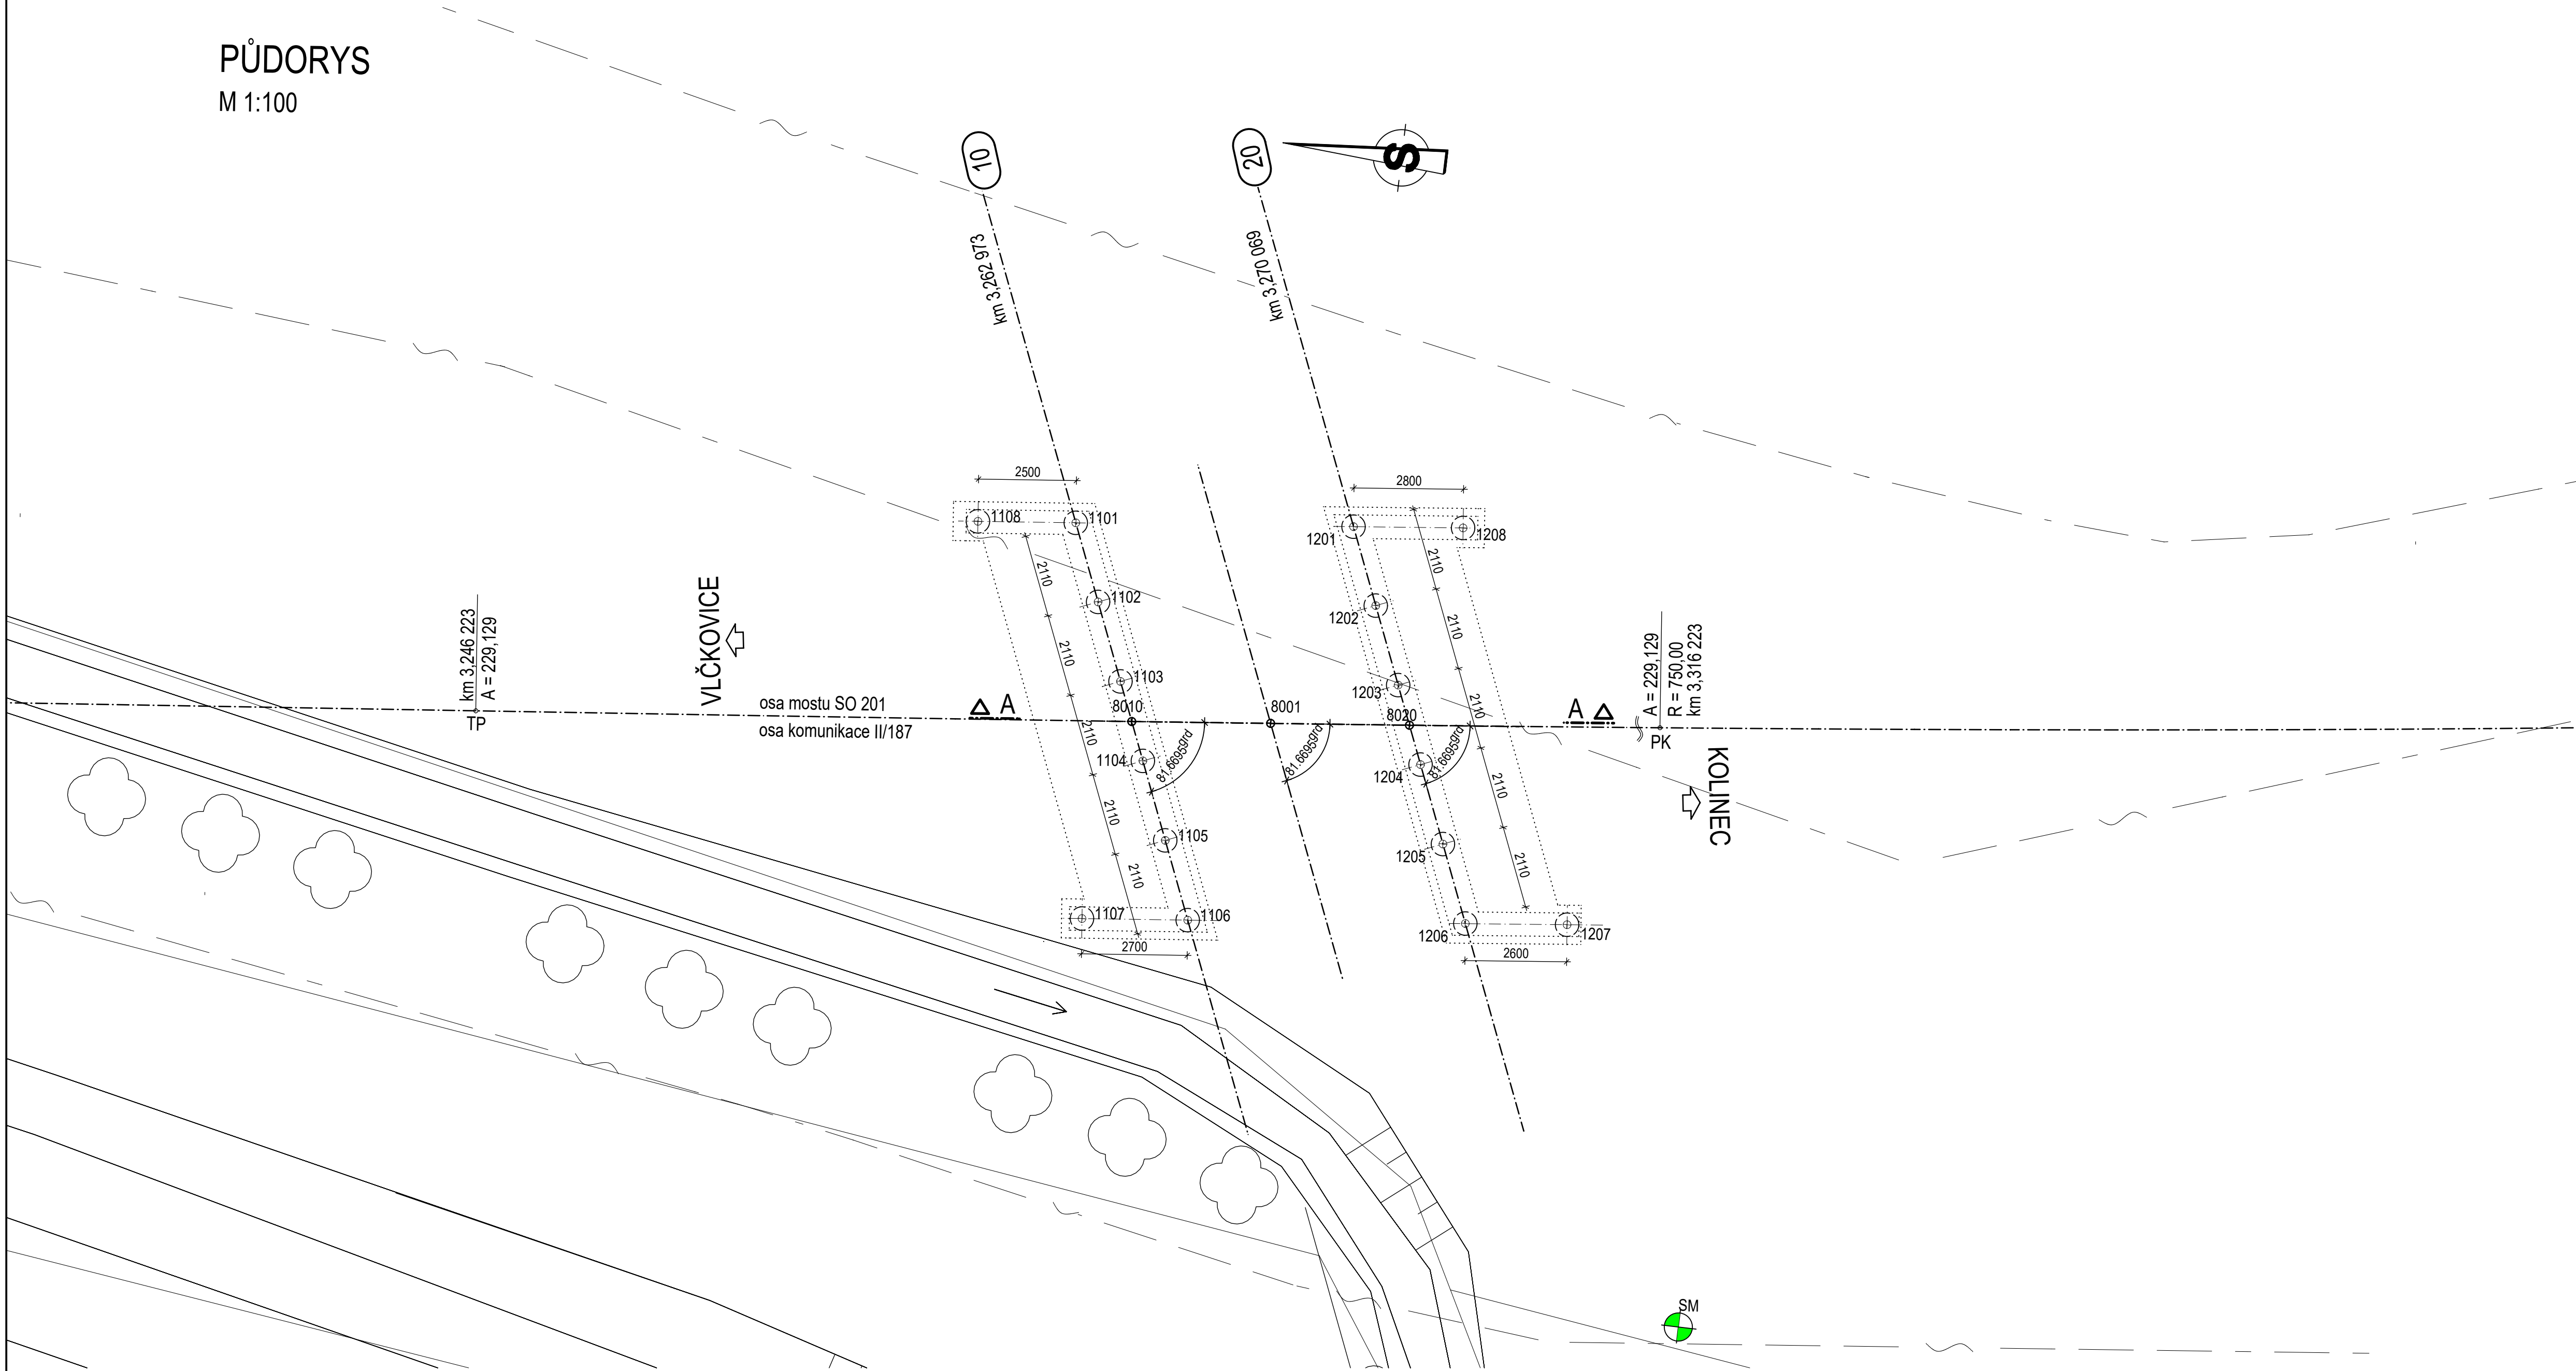

- Materiál:**
Piloty Beton C25/30 XA1
- Poznámka:**
- 1. Poloha inženýrských sítí je zakreslena informativně.
 - 2. Před zahájením prací budou inženýrské sítě vytyčeny.
 - 3. Piloty budou zapuštěny do základů na hloubku 5cm.

PODÉLNÝ ŘEZ A-A
M 1:100

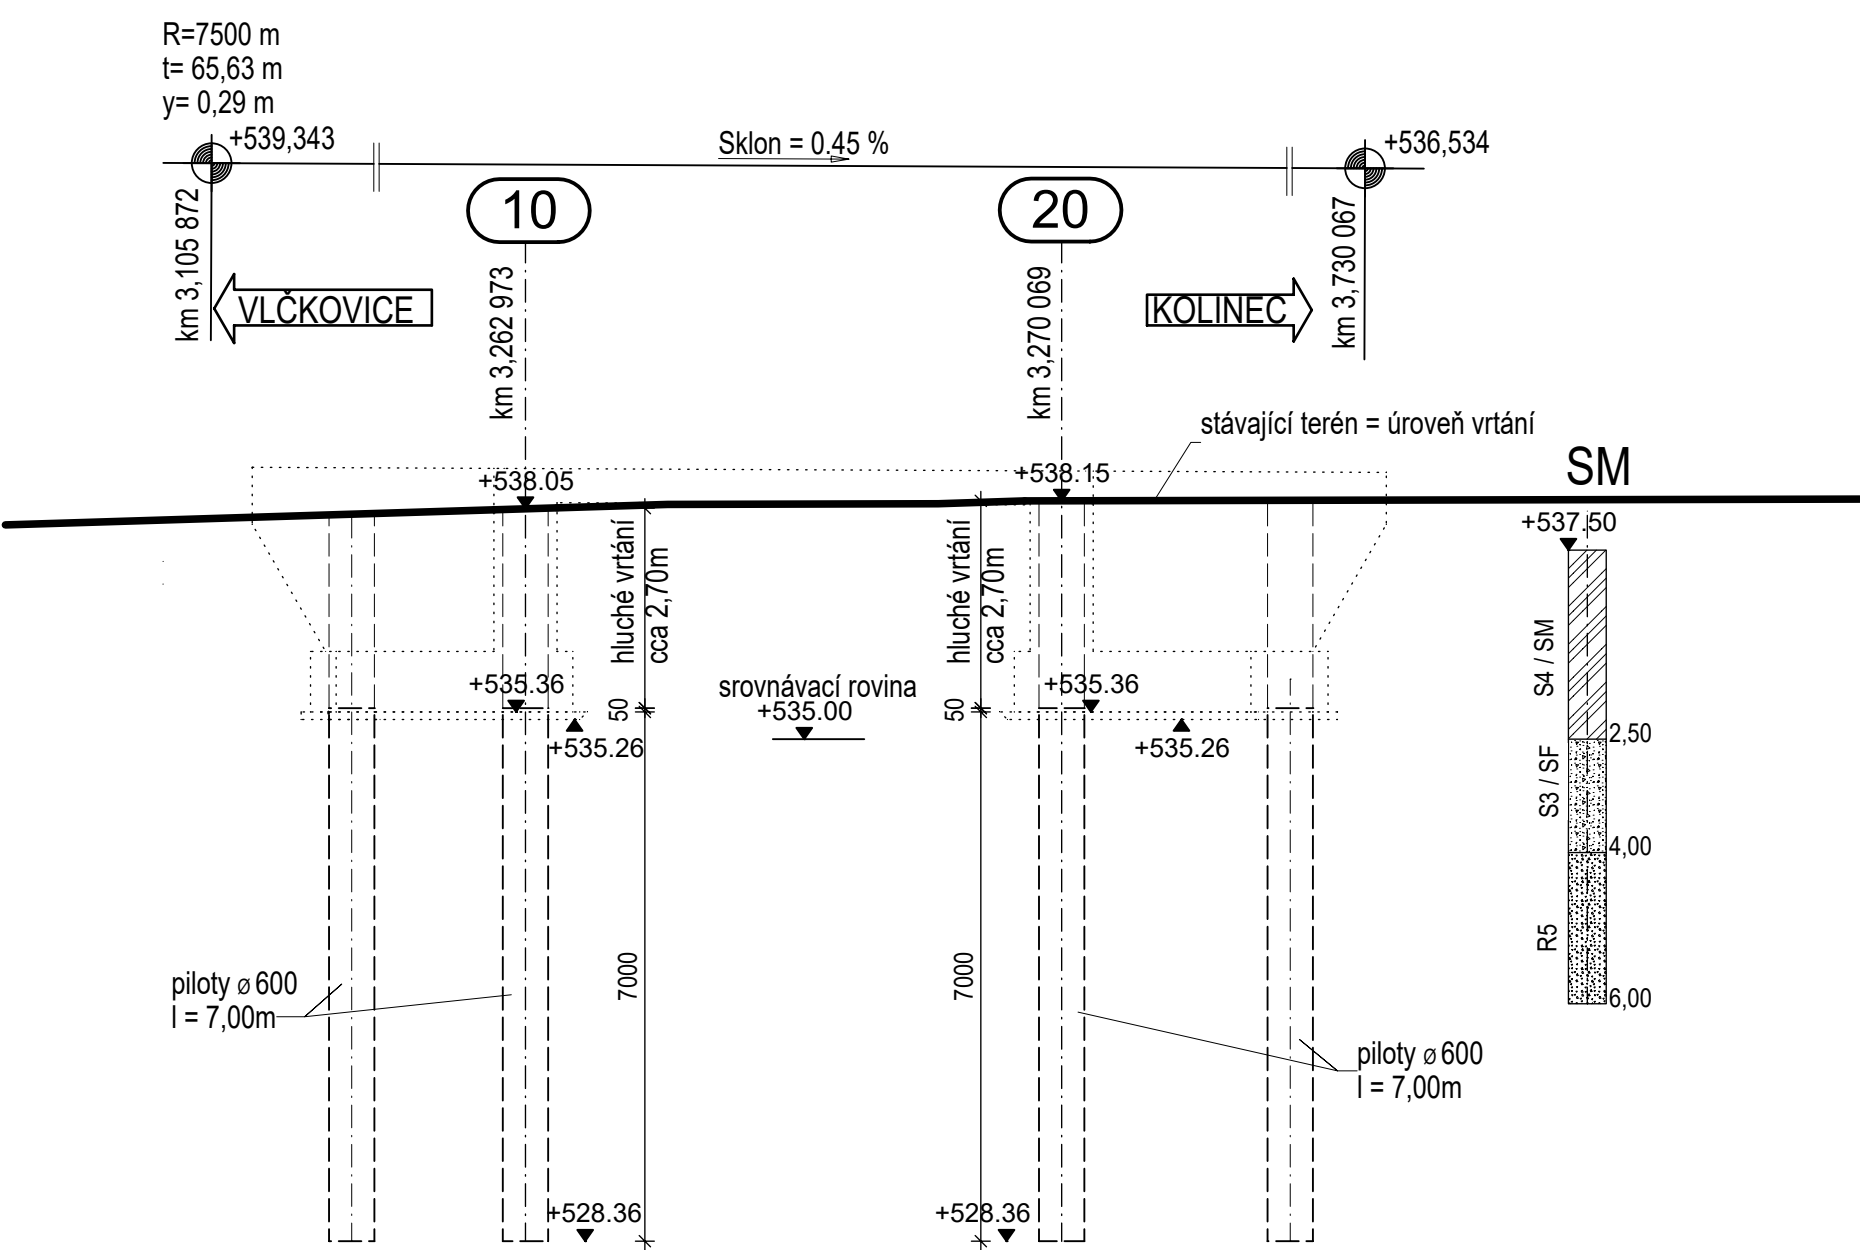


Hlavní vytyčované body

Bod	Y (m)	X (m)	Popis
8001	825216.834	1118554.734	bod křížení
8010	825217.208	1118551.208	osa opěry 10 x osa mostu
8020	825216.460	1118558.260	osa opěry 20 x osa mostu

Vytyčované body pilot

Bod	Y (m)	X (m)
1101	825212.341	1118549.187
1102	825214.279	1118549.991
1103	825216.226	1118550.800
1104	825218.172	1118551.608
1105	825220.119	1118552.417
1106	825222.073	1118553.228
1107	825222.352	1118550.542
1108	825212.600	1118546.701
1201	825211.598	1118556.241
1202	825213.531	1118557.044
1203	825215.478	1118557.852
1204	825217.425	1118558.661
1205	825219.371	1118559.469
1206	825221.318	1118560.277
1207	825221.040	1118562.861
1208	825211.299	1118559.024



Správa a údržba silnic Plzeňského kraje, příspěvková organizace
Koterovská 462/162, 326 00 Plzeň

Přeložka silnice II/187 - Číhaň - Kolinec

SOUŘADNICOVÝ SYSTÉM : S-JTSK				VÝŠKOVÝ SYSTÉM : Bpv			
Číslo	Změna	Vypracoval	Kontrola	Datum	Číslo soupravy :		

 <div>Inženýrská projektová kancelář</div>		Jeremenkova 763/88 140 00 Praha 4 Tel.: (+420) 244 104 010 E-mail: vin@vinconsult.cz Fax: (+420) 244 104 090	
Ředitel :		Ing. V. Vančík, CSc	
Zodp. projektant stavby : Ing. Jan Hradil, Ph.D.		Zodpovědný projektant objektu : Ing. Pavel Kormaňák	
Objednatel : SÚS Plzeňského kraje Stroupova 18, 306 13 Plzeň		Vypracoval : Ing. Adriana Barancová	
Kraj : Plzeňský		Kontrola : Ing. Vladimír Vančík	
MU : Klatovský		Datum : 01/2020	
		Formát : 8 x A4	
		Měřítko : 1:100	
		Číslo zakázky : 56816.1-2	
		Stupeň : DPS	
		Část : C.2	
		Příloha : 6	