



PROPUSTKY P19/20 - DN600/1000 KM 2+236.00

PŮDORYS M 1:100

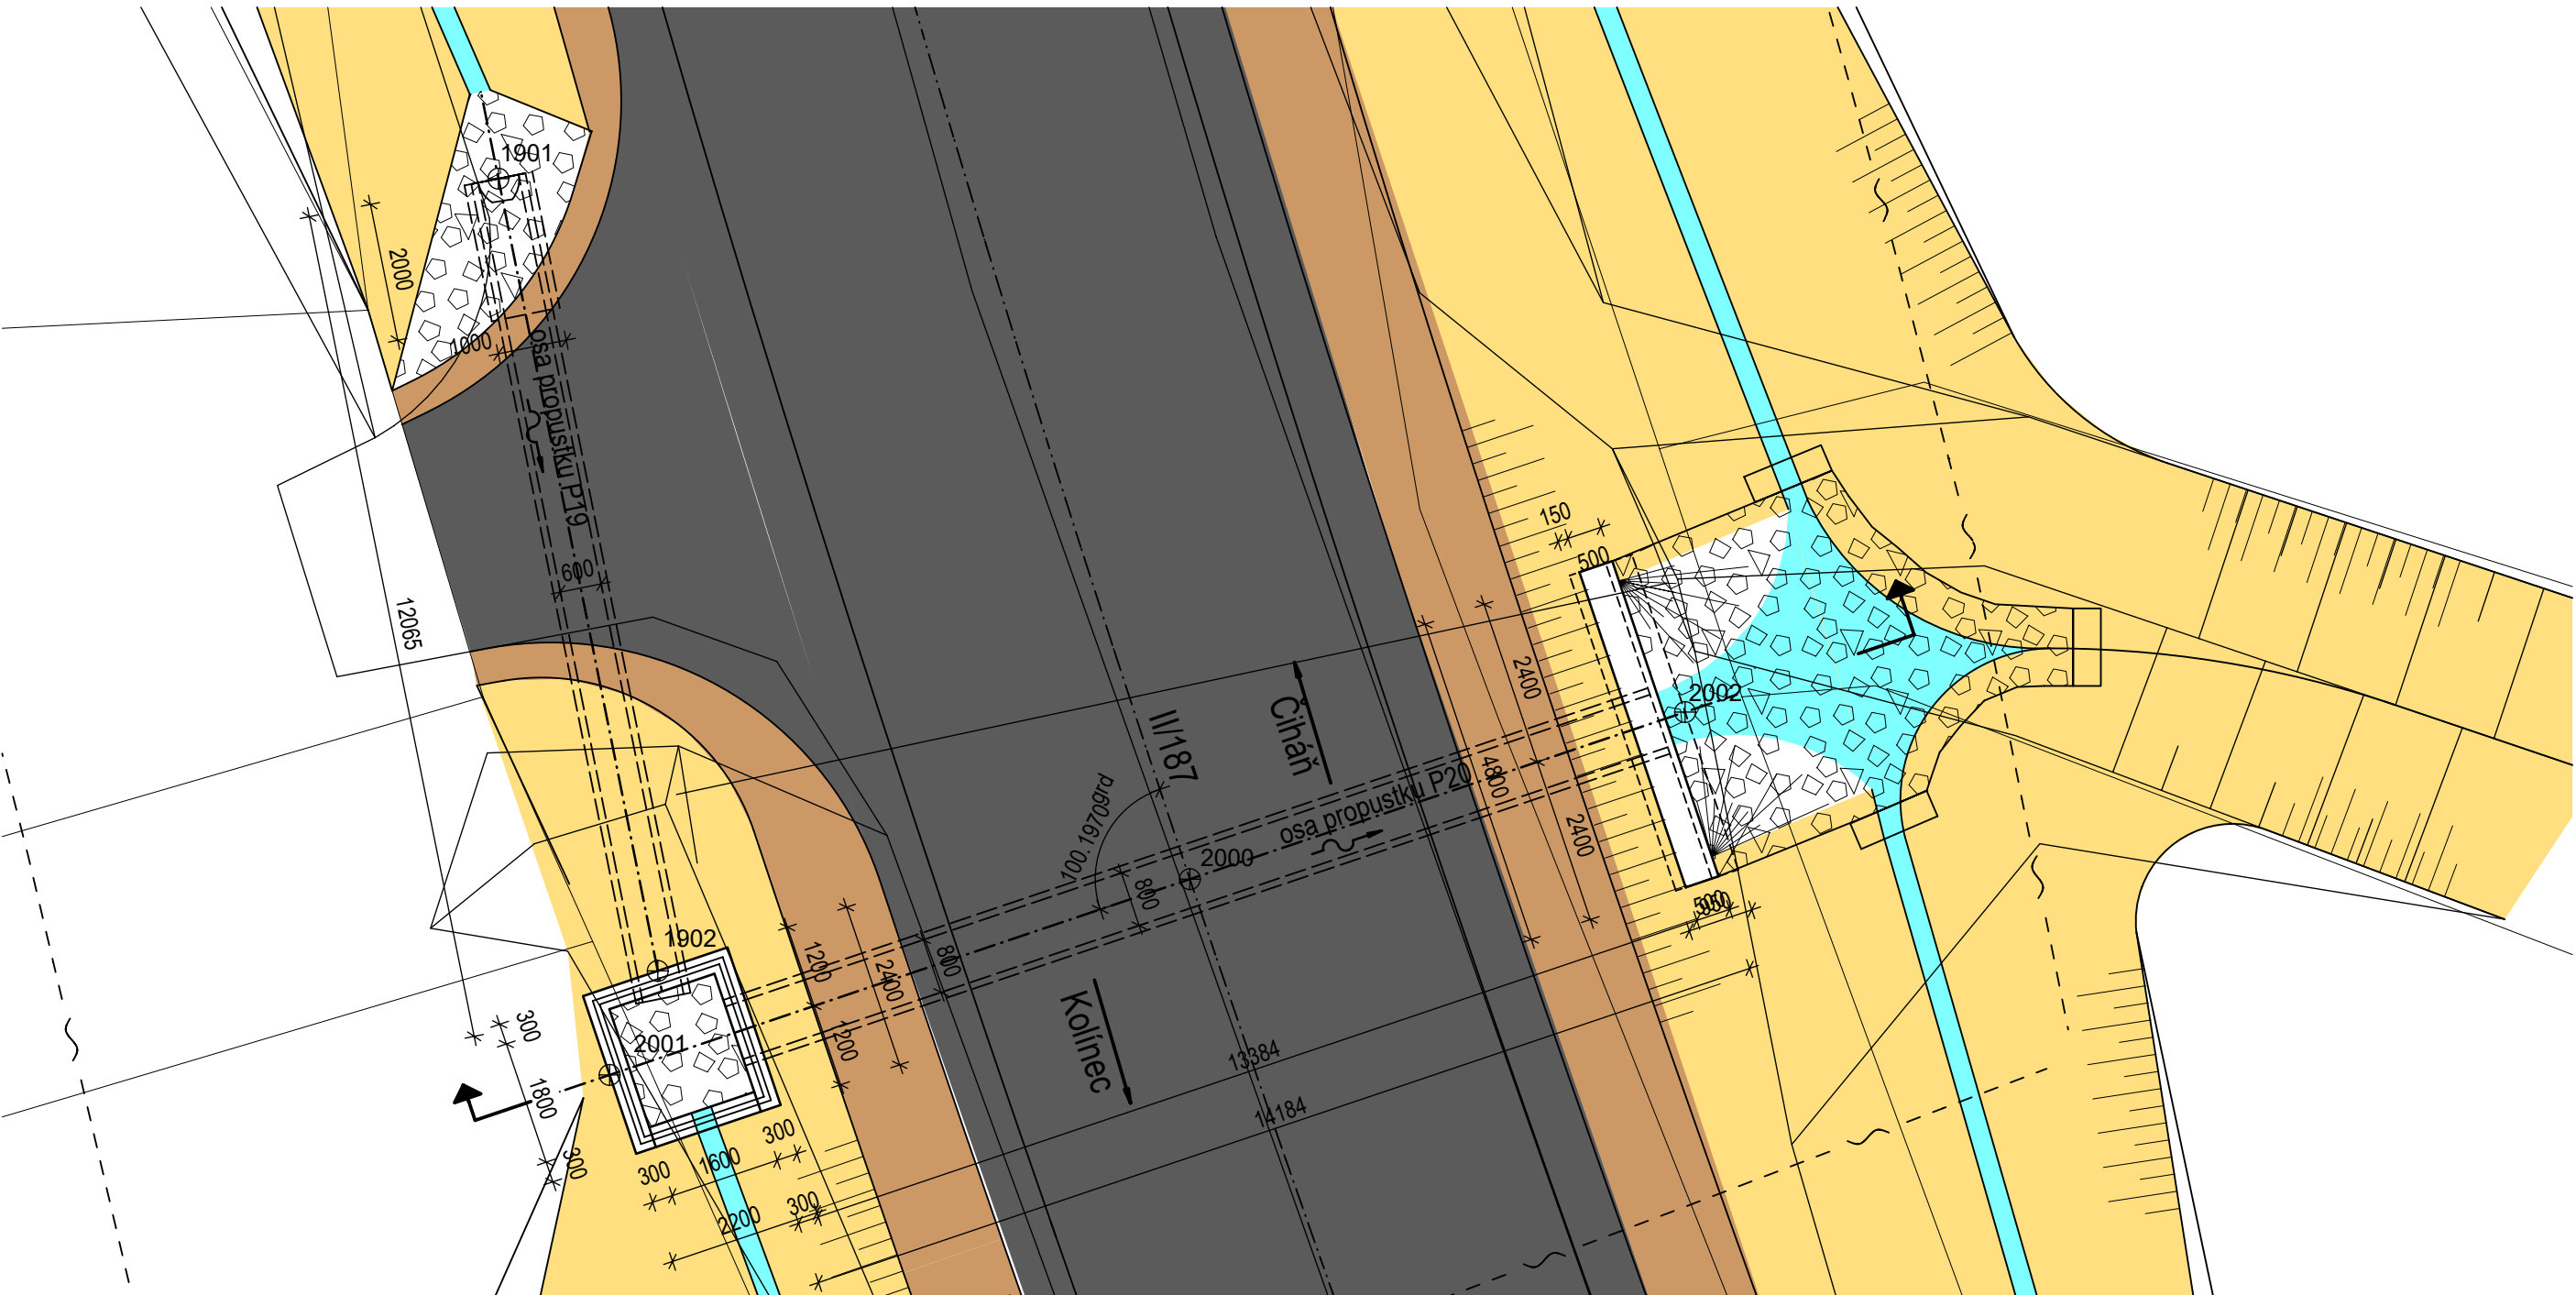

PODÉLNÝ ŘEZ M 1:25

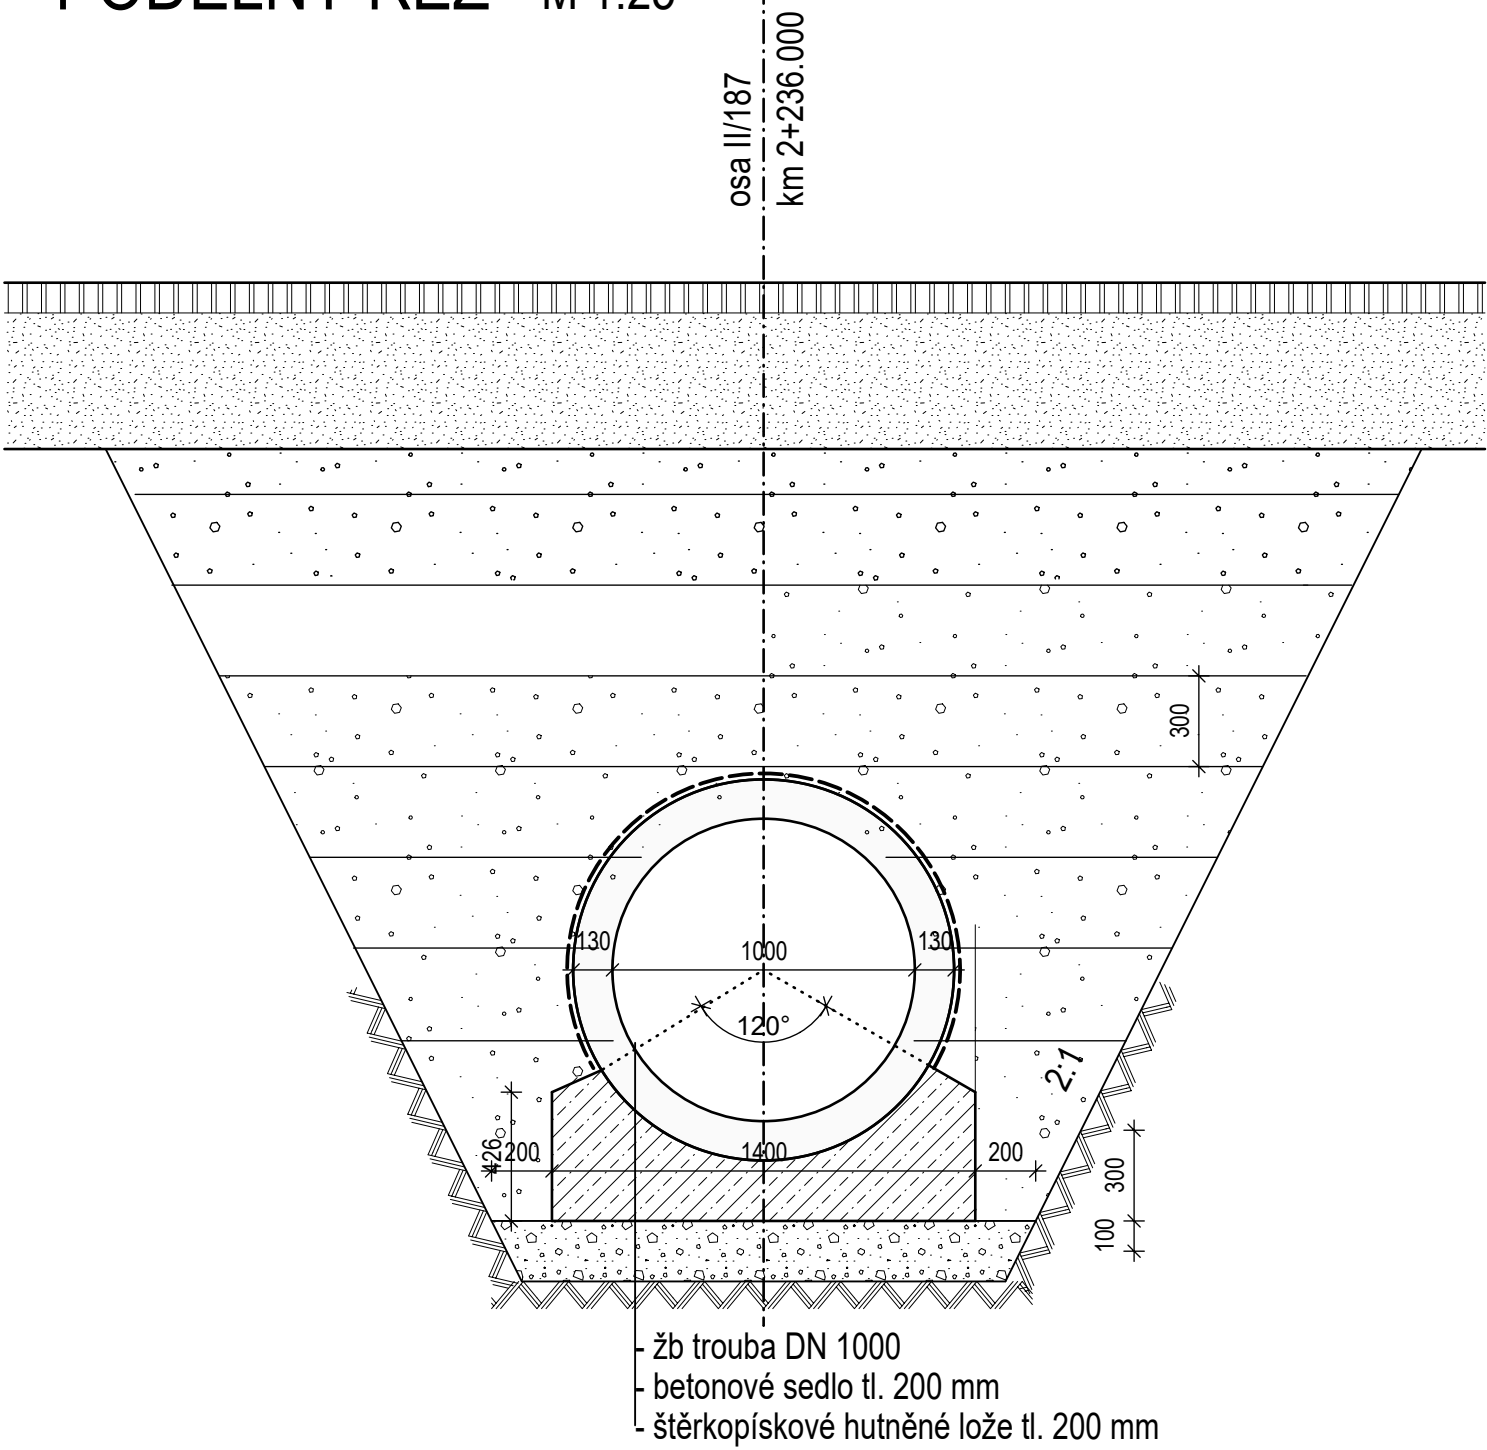


Konstruční prvek	Materiál
ŽB trouba	C35/45 - XC4, XD3, XF4, XA1
Betonové sedlo trouby	C12/15 - XA1
Čelo propustku	C30/37 - XC4, XD3, XF4
Podkladní beton	C8/10
Dlažba	Lomový kámen, třída jakosti I
Betonové lože dlažby	v prostředí XF4
Spárování dlažby	Cmentová malta dle ČSN EN 998-2
	pro XF4 dle TKP 18

Vytyčované body			
bod	X [m]	Y [m]	poznámka
2000	1 117 593.111	825 178.739	osa propustku X osa komunikace
2001	1 117 595.936	825 187.115	osa propustku X hrana základu
2002	1 117 590.700	825 171.590	osa propustku X hrana základu
1901	1 117 583.002	825 188.720	osa propustku X hrana základu
1902	1 117 594.436	825 186.420	osa propustku X hrana základu


PRO VYTÝČENÍ BUDE POUŽITA PLATNÁ A OVĚŘENÁ VYTÝČOVACÍ SÍŤ STAVBY PŘESNOST VYTÝČENÍ DLE ČSN 730420-1 A 730420-2

PROPUSTEK P19 - DN 600

PŘÍČNÝ ŘEZ M 1:50

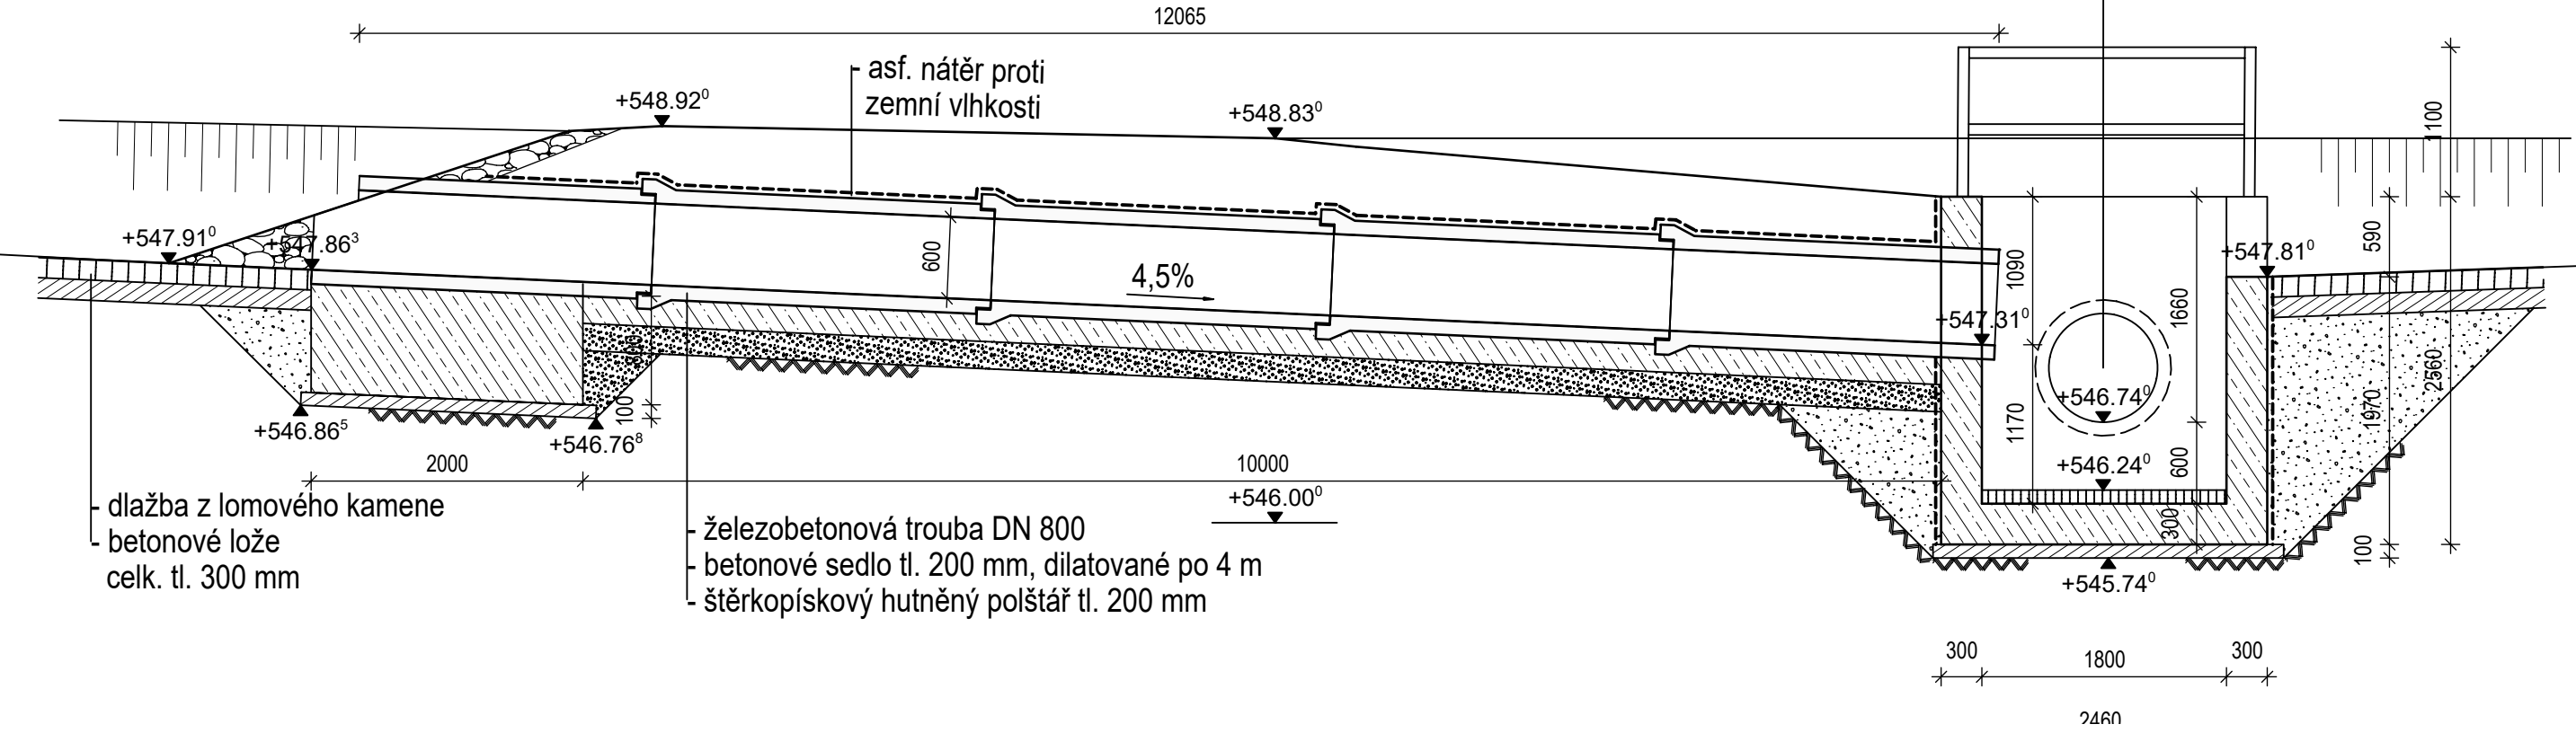



PODÉLNÝ ŘEZ M 1:25

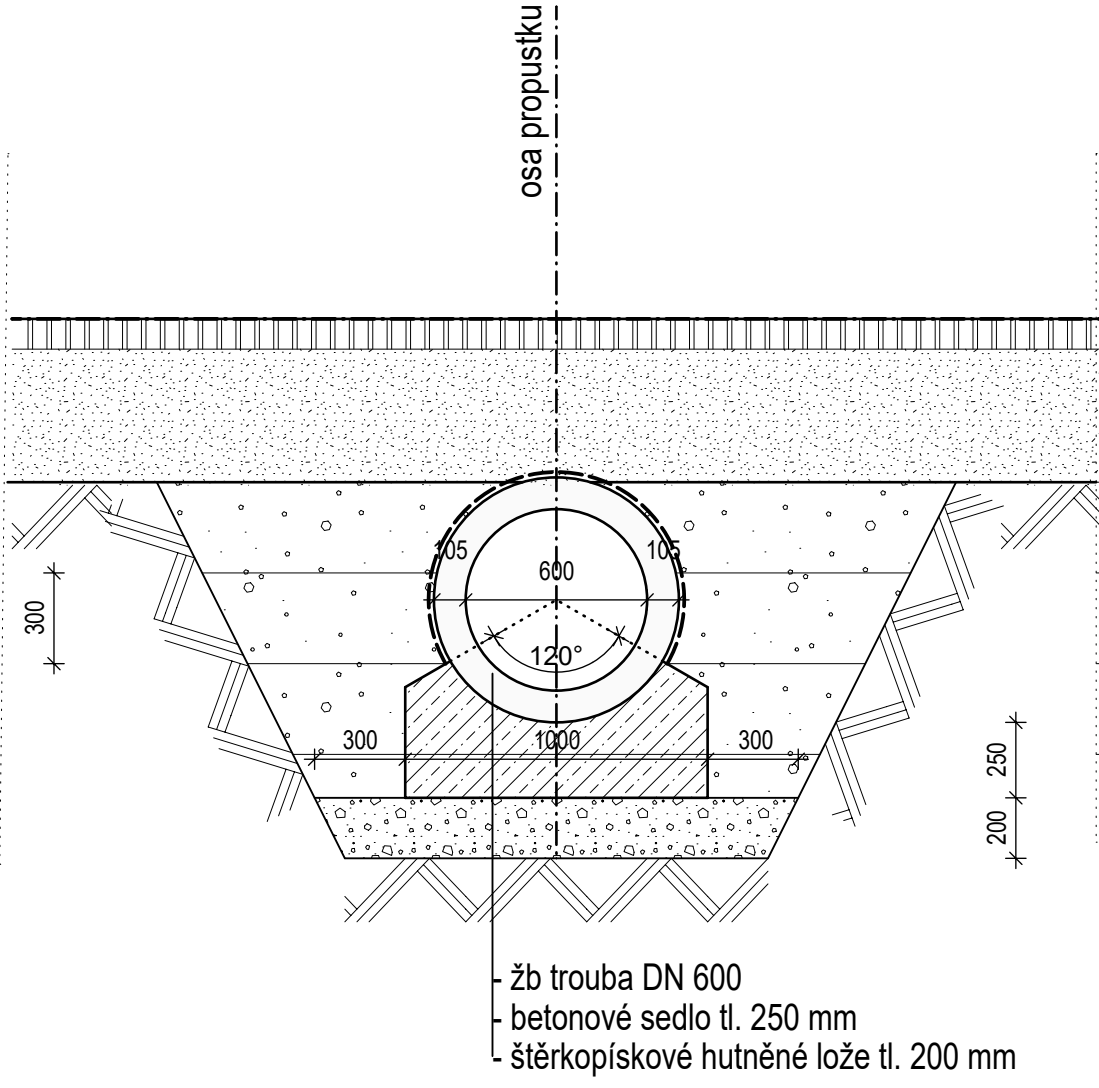

PROPUSTEK P20 - DN 1000 km 2+236.000

PŘÍČNÝ ŘEZ M 1:50

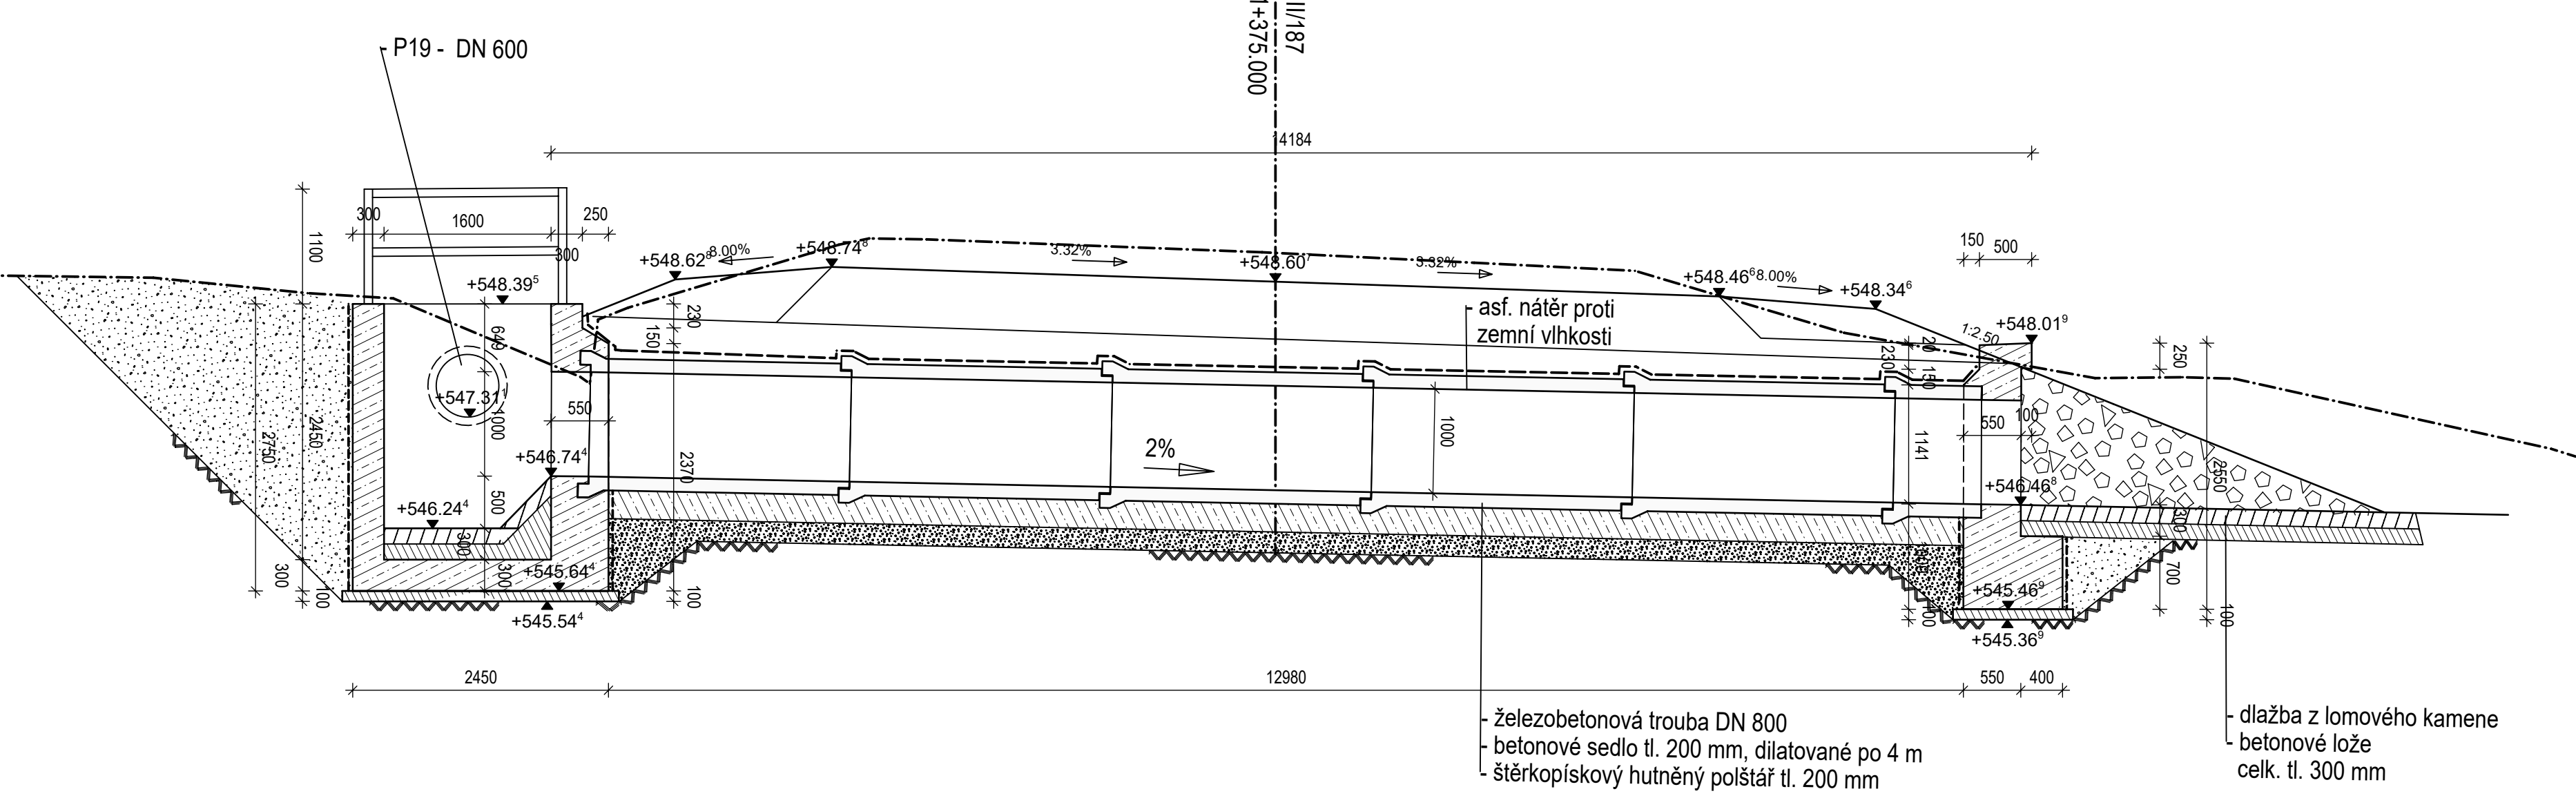



Správa a údržba silnic Plzeňského kraje, příspěvková organizace  
Kotěrovská 462/162, 326 00 Plzeň

Přeložka silnice II/187 - Číhaň - Kolinec

SOUŘADNICOVÝ SYSTÉM : S-JTSK				VÝŠKOVÝ SYSTÉM : Bpv	
				Číslo soupravy :	
Číslo	Změna	Vypracoval	Kontrola	Datum	

 <div>inženýrská projektová kancelář</div>		Jeremenkova 763/88 140 00 Praha 4 Tel.: (+420) 244 104 010 E-mail: vin@vinconsult.cz Fax: (+420) 244 104 090	
Ředitel :		Ing. V. Vančík, CSc	
Zodp. projektant stavby :	Zodpovědný projektant objektu :	Vypracoval :	Kontroloval :
Ing. Jan Hradil, Ph.D.	Ing. Pavel Kormaňák	Ing. Pavel Kormaňák	Ing. Jiří Biegl
Objednatel : SÚS Plzeňského kr.	Kraj : Plzeňský	MU :	Klatovy
Datum : 01/2020		Formát : 8xA4	
Měřítko : 1:25, 1:50, 1:100		Číslo zakázky : 56816.1-2	
Stupeň : DPS		Část : C.5	
Příloha : 7			

PROPUSTKY P19/20 - DN600/1000 KM 2+236.00