



Půdorys střechy - stávající stav

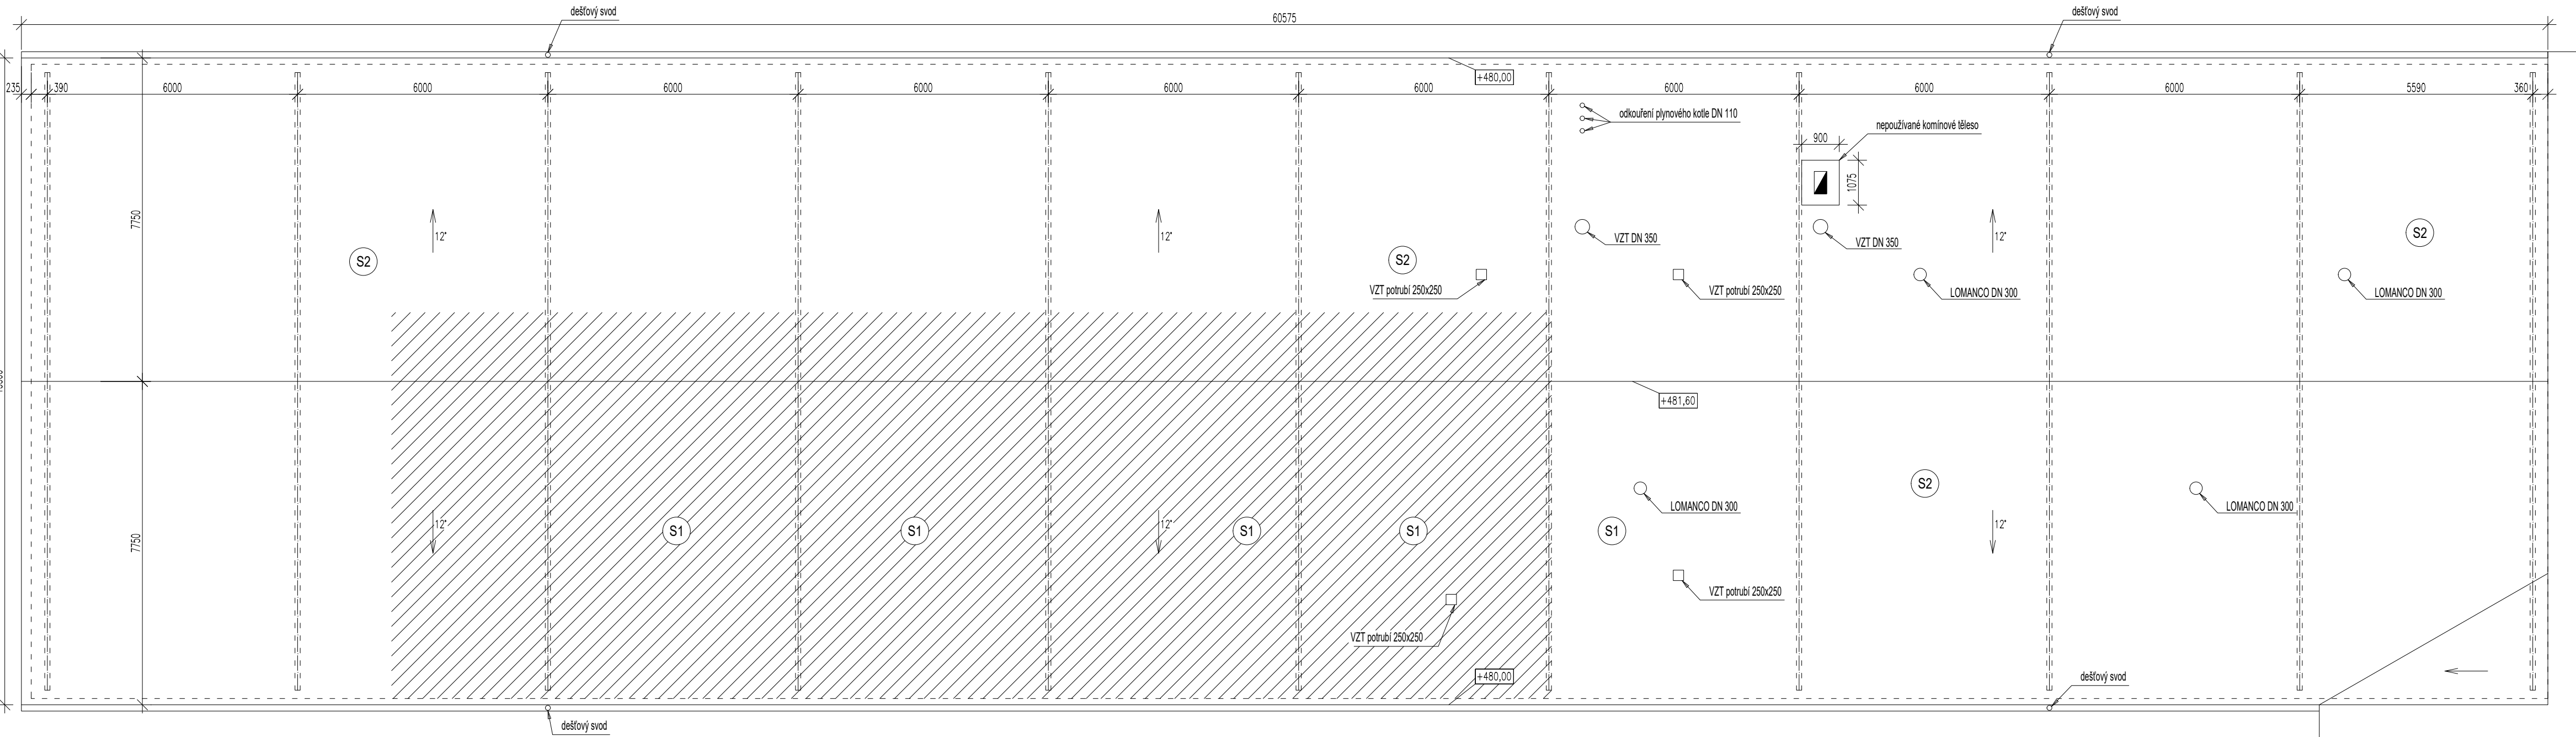

POZNÁMKA:  
Skladby konstrukcí jsou uvedeny v technické zprávě.

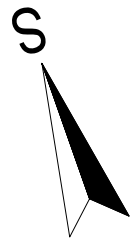

ATELIER  
DEK

PROJEKTOVÁ DOKUMENTACE OPRAVY ŠIKMÉ STŘECHY ŠKOLNÍ JÍDELNY  
A UČŇOVSKÝCH DÍLEN STŘEDNÍ ŠKOLY BOR, PLZEŇSKÁ 231, 348 02 BOR

|             |   |             |  |
|-------------|---|-------------|--|
| projektant: | DEKPROJEKT s. r. o.<br>Tiskařská 10/257, 108 00<br>tel: 234 054 284<br>fax: 234 054 291 | objednatel: | STŘEDNÍ ŠKOLA BOR<br>Plzeňská 231<br>348 02 Bor<br>tel: +420 736 413 401 |
|-------------|---|-------------|--|

|                     |                   |                                  |
|---------------------|-------------------|----------------------------------|
| stupeň dokumentace: | část dokumentace: | obsah výkresu:                   |
| DPS                 | B. Výkresová část | Půdorys střechy - stávající stav |

|                      |  |                |
|----------------------|--|----------------|
| vypracoval:          |  | paré:          |
| Ing. Miroslav Adam   |  |                |
| kontroloval:         |  | číslo výkresu: |
| Ing. Lubomír Odehnal |  |                |
|                      |  | 02             |

|         |      |        |           |          |       |             |                 |
|---------|------|--------|-----------|----------|-------|-------------|-----------------|
| formát: | 6xA4 | datum: | 30.4.2020 | měřítko: | 1:100 | č. zakázky: | 2020-005515-AdM |
|---------|------|--------|-----------|----------|-------|-------------|-----------------|