



Půdorys střechy - stávající stav

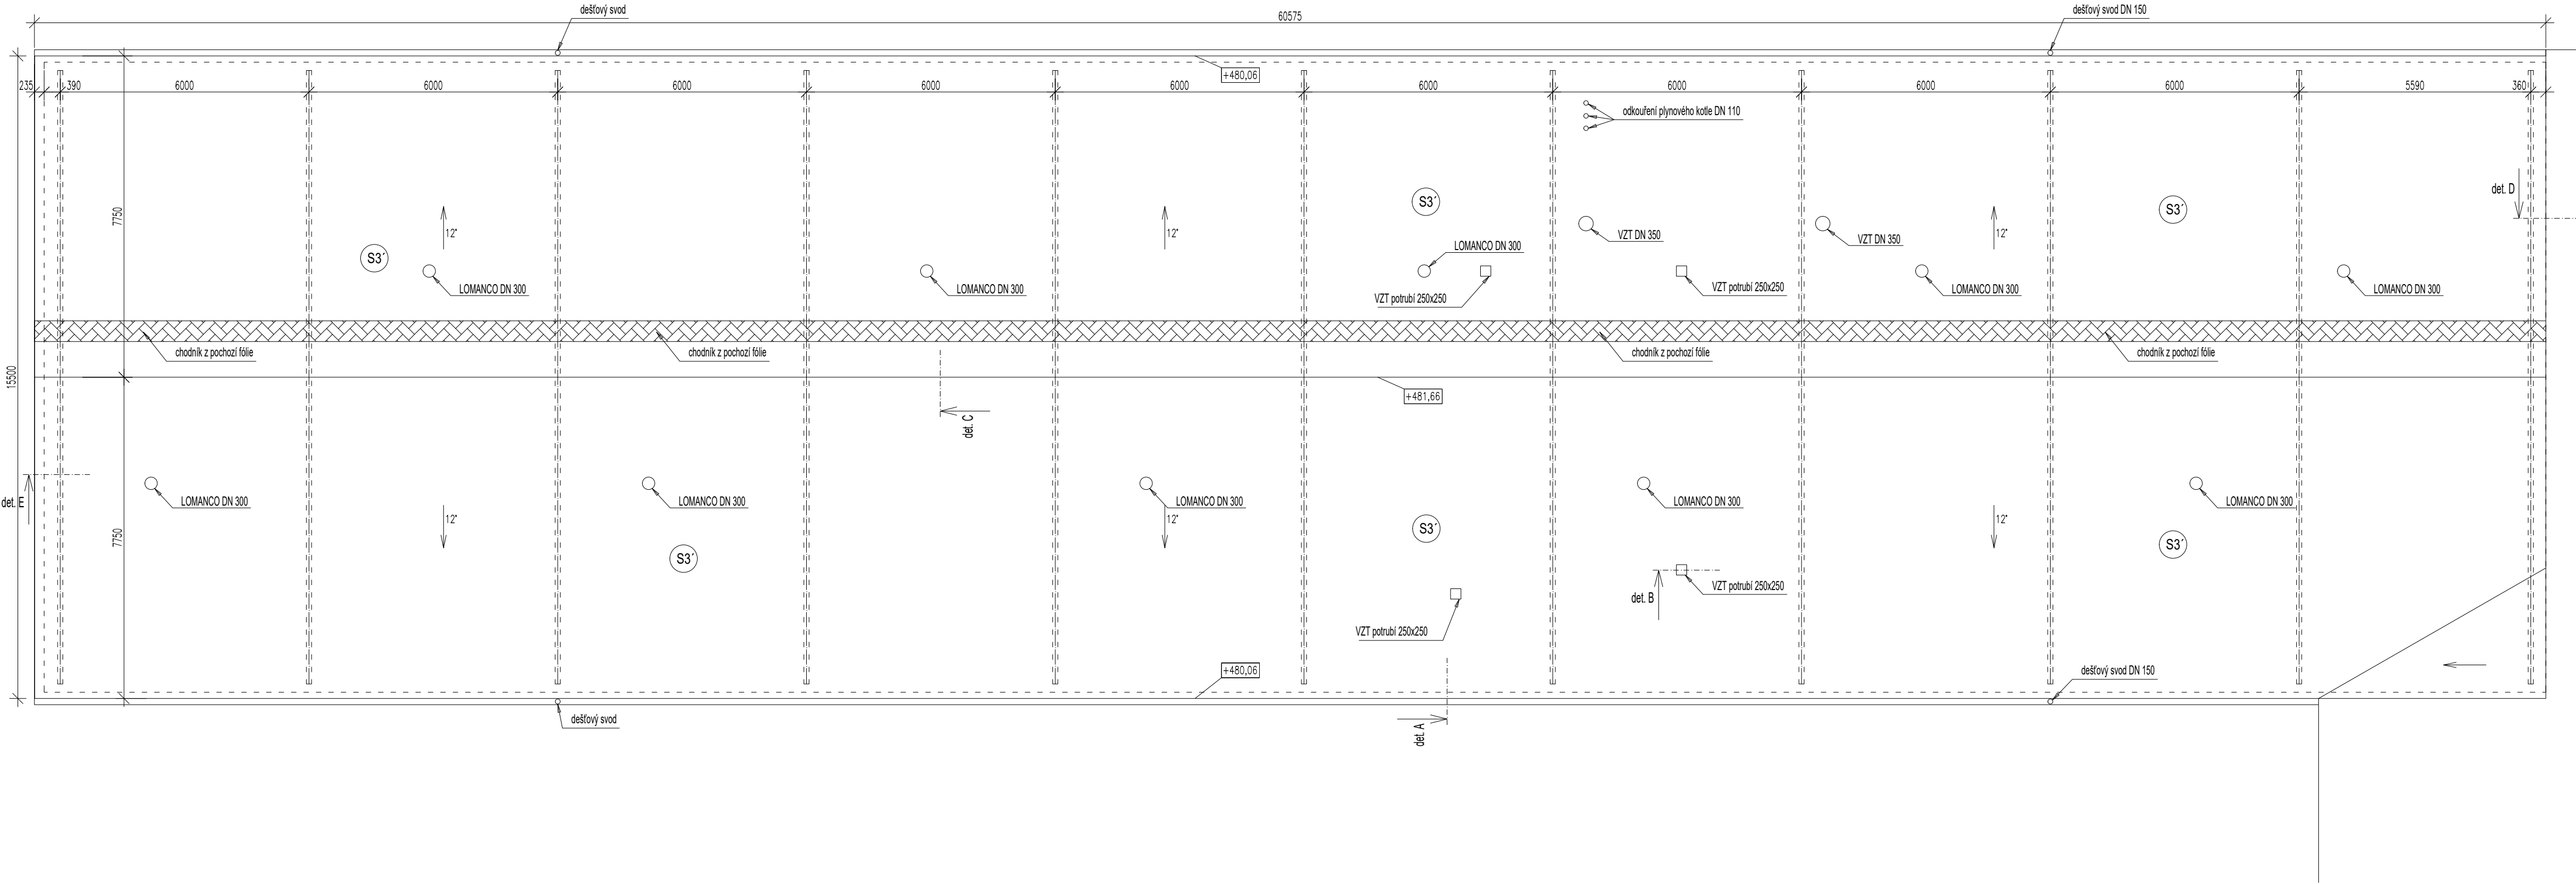

POZNÁMKA:  
Skladby konstrukcí jsou uvedeny v technické zprávě.  
Záchytný systém řeší dodavatelská dokumentace, která je součástí této PD.

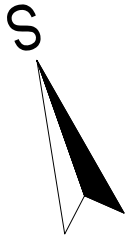

<div><div>ATELIER DEK</div><div>PROJEKTOVÁ DOKUMENTACE OPRAVY ŠIKMÉ STŘECHY ŠKOLNÍ JÍDELNY A UČŇOVSKÝCH DÍLEN STŘEDNÍ ŠKOLY BOR, PLZEŇSKÁ 231, 348 02 BOR</div></div>			
projektant: DEKPROJEKT s. r. o. Tiskařská 10/257, 108 00 tel: 234 054 284 fax: 234 054 291		objednatel: STŘEDNÍ ŠKOLA BOR Plzeňská 231 348 02 Bor tel: +420 736 413 401	
stupeň dokumentace: DPS		část dokumentace: B. Výkresová část	obsah výkresu: Půdorys střechy - stávající stav
vypracoval: Ing. Miroslav Adam		paré:	
kontroloval: Ing. Lubomír Odehnal		číslo výkresu: 04	
formát: 6x44	datum: 30.4.2020	měřítko: 1:100	č. zakázky: 2020-005515-AdM