


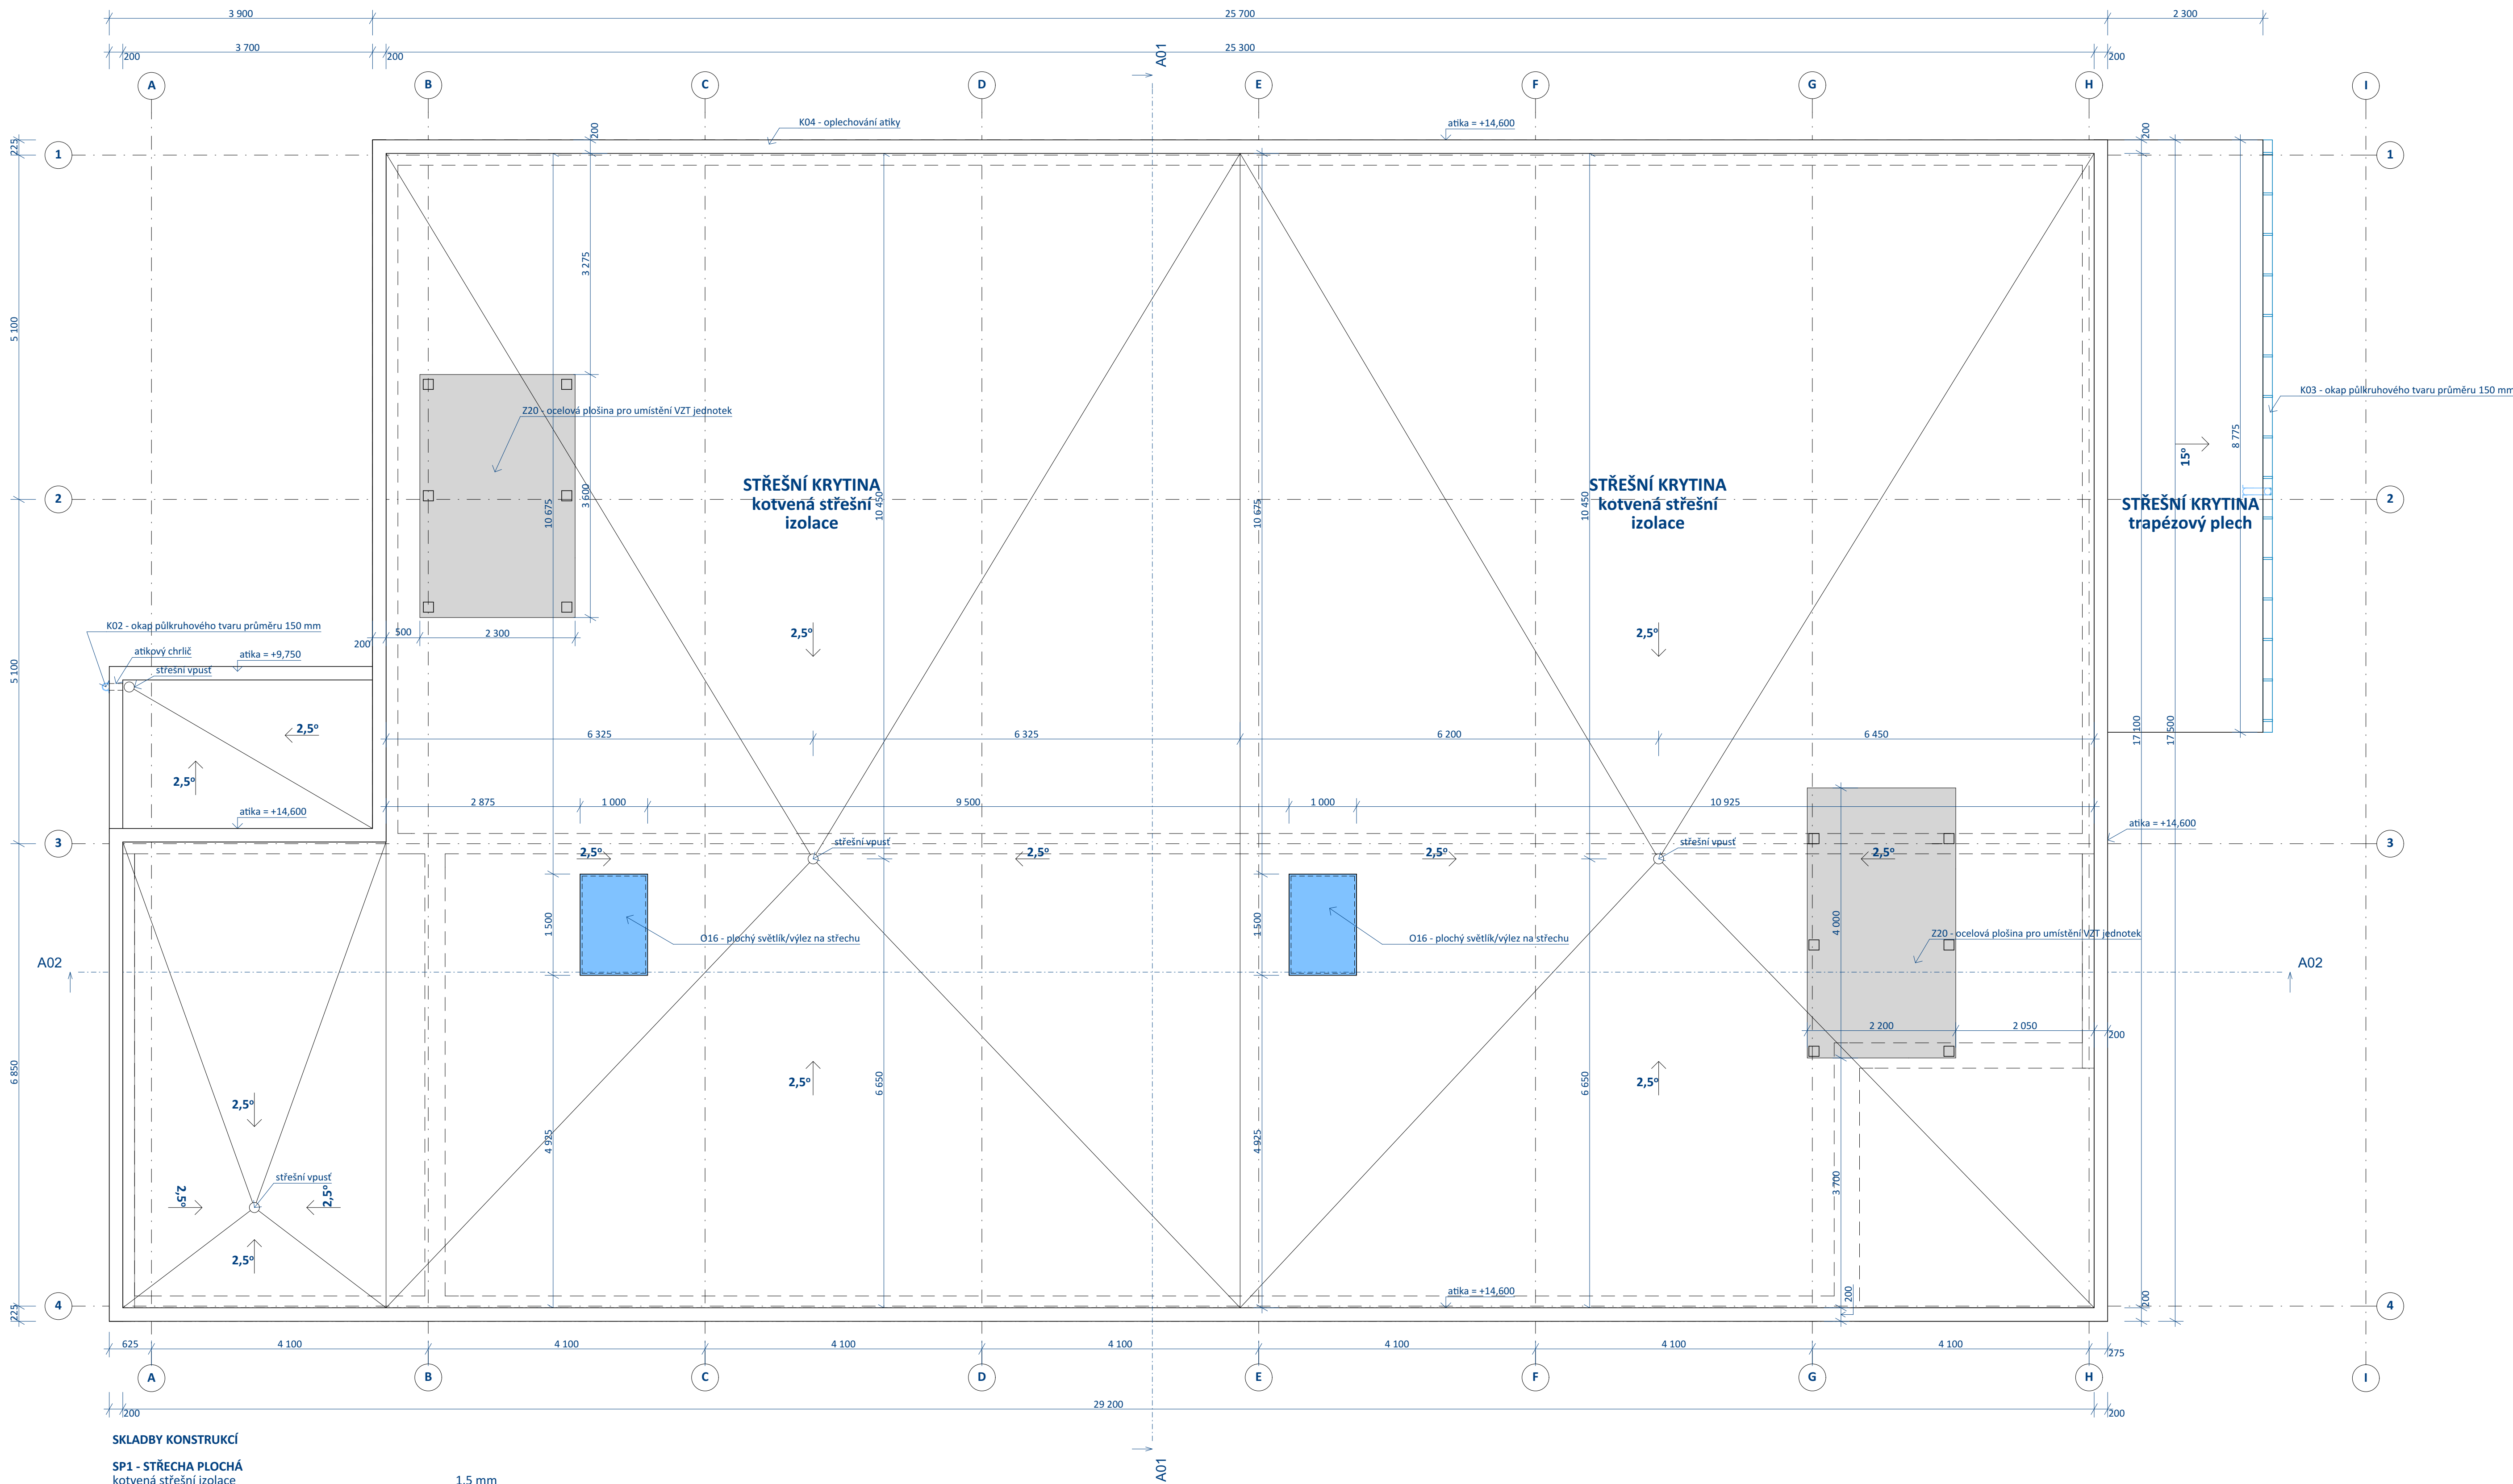

SKLADBY KONSTRUKCÍ

SP1 - STŘECHA PLOCHÁ

- kotvená střešní izolace
- geotextilie 500g/m²
- spádový polystyren
- minerální vata
- parotěsná zábrana
- trapezový plech 135/310 mm
- ocelová konstrukce I
- ocelový rošt pro sádrokartonové desky CD a UV profily
- sádrokartonový podhled (požární odolnost EI30)
- vzduchová mezera - prostor pro instalace
- kazetový podhled rastr 600x600 mm

SP2 - STŘECHA PULTOVANÁD OCELOVÝM PŘÍSTŘEŠKEM

- trapezový plech 135/310 mm
- lať 60x40 mm
- krokev

- 1,5 mm
- 0,5 mm
- 300-800 mm
- 80 mm
- 1 mm
- 135 mm
- 400 a 300 mm
- 30 mm
- 12,5 mm
- 400 a 500 mm
- 10 mm

- 135 mm
- 40 mm
- 120 mm

ZODP. PROJEKTANT: Ing. Milan Mastný, ČKAIT: 0200984 Tyršova 6.p. 23, 345 43 Koloveč	VÝPRACOVAL: Šperl Václav Francouzská 149, 345 62 Holýšov	INVESTOR: Zdravotnická záchranná služba Plzeňského kraje, příspěvková organizace Klatovská 2960/2001 301 00 Plzeň	OTISK RAŽITKA:
ZPRACOVATEL DOKUMENTACE: MPtechnik s.r.o. Francouzská č. p. 149, 345 62 Holýšov +420 605 216 843 - sperl@mpttechnik.cz	STAVBA: NOVOSTAVBA VÝJEZDOVÉ ZÁKLADNY A VZDĚLÁVACÍHO A VÝCVIKOVÉHO STŘEDISKA ZZSPK (Plzeň - Doubrovka, tříprstoví ulice) MÍSTO STAVBY: parc.č. 2220/1, 2516/1, k.ú. Doubrovka	STUPEŇ PD: DPS FORMÁT: 8 x A4 DATUM ZPRACOVÁNÍ: 10.1.2020 DATUM ZMĚNY: -	Č. VÝKRESU: 1.1.7 Č. PARE:
NÁZEV VÝKRESU: PŮDORYS STŘECHY	MĚŘÍTKO: 1:50		