



II/198 TACHOV – OBCHVAT
aktualizace studie technického řešení z roku 2007

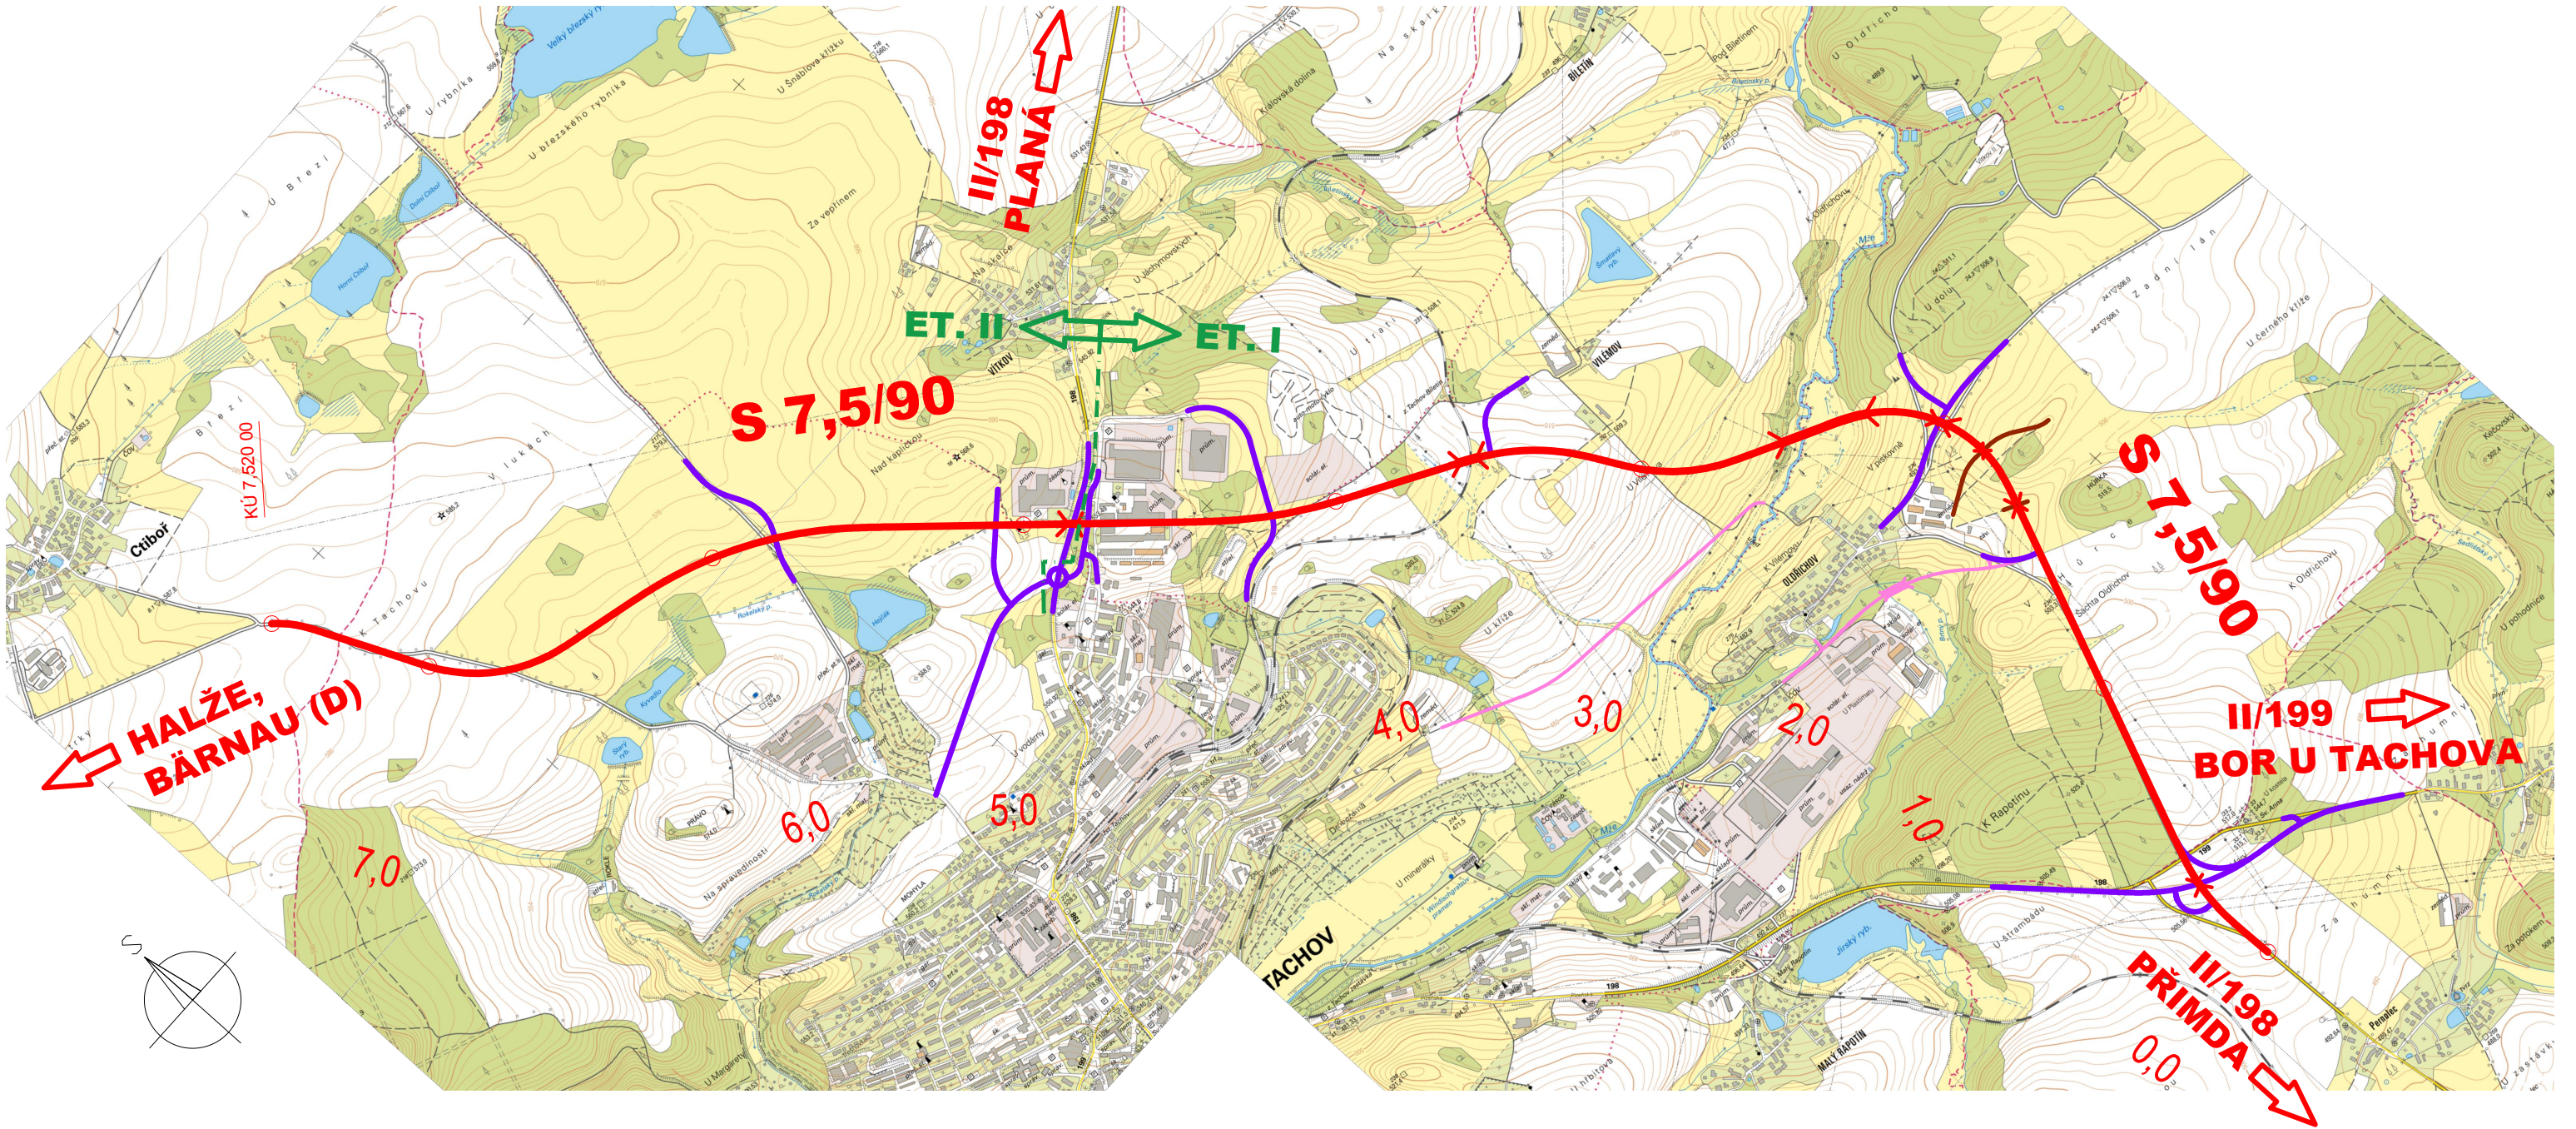


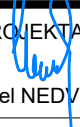


LEGENDA:

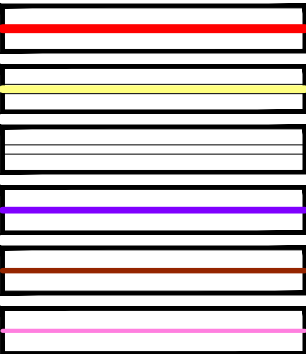

- NÁVRH VEDENÍ TRASY OBCHVATU TACHOVA - II/198, II/199 (aktualizace původní studie z roku 2007)
- STÁVAJÍCÍ SILNICE II. TŘÍDY
- STÁVAJÍCÍ SILNICE III. TŘÍDY, MÍSTNÍ KOMUNIKACE
- SOUVISEJÍCÍ PŘELOŽKY SILNIC A MÍSTNÍCH KOMUNIKACÍ
- SOUVISEJÍCÍ PŘELOŽKY ÚK A POLNÍCH CEST
- SOUVISEJÍCÍ PŘELOŽKY - KONCEPČNÍ VÝHLED

D Nedvěd s.r.o.
PROJEKT PLZEŇ, PROJEKTOVÁ KANCELÁŘ

KOTEROVSKÁ 177, 326 00 PLZEŇ

VED.PROJEKTU  Ing. Václav MAŠEK		ODP.PROJEKTANT  Ing. Karel NEDVĚD		PROJEKTANT  Ing. Václav MAŠEK		RAZÍTKO  Nedvěd s.r.o. 326 00 PLZEŇ, Koterovská 177 tel.: 377 483 321-9, www.dprojekt.cz IČ 26388791, DIČ CZ26388791	
KRAJ: PLZEŇSKÝ		OBEC: TACHOV					
OBJEDNATEL: SÚS PK							
II/198 TACHOV – OBCHVAT aktualizace studie technického řešení z roku 2007						SOUBOR B.1.-TC-obchvat-2020-přehled.dwg	
B. VÝKRESY PŘEHLEDNÁ SITUACE						DATUM 10/2020	
						STUPEŇ STUDIE	
						ZMĚNA Č.	
						MĚŘÍTKO 1:20 000	
						PŘÍLOHA / PARÉ B.1.	