


# KATASTRÁLNÍ MAPA

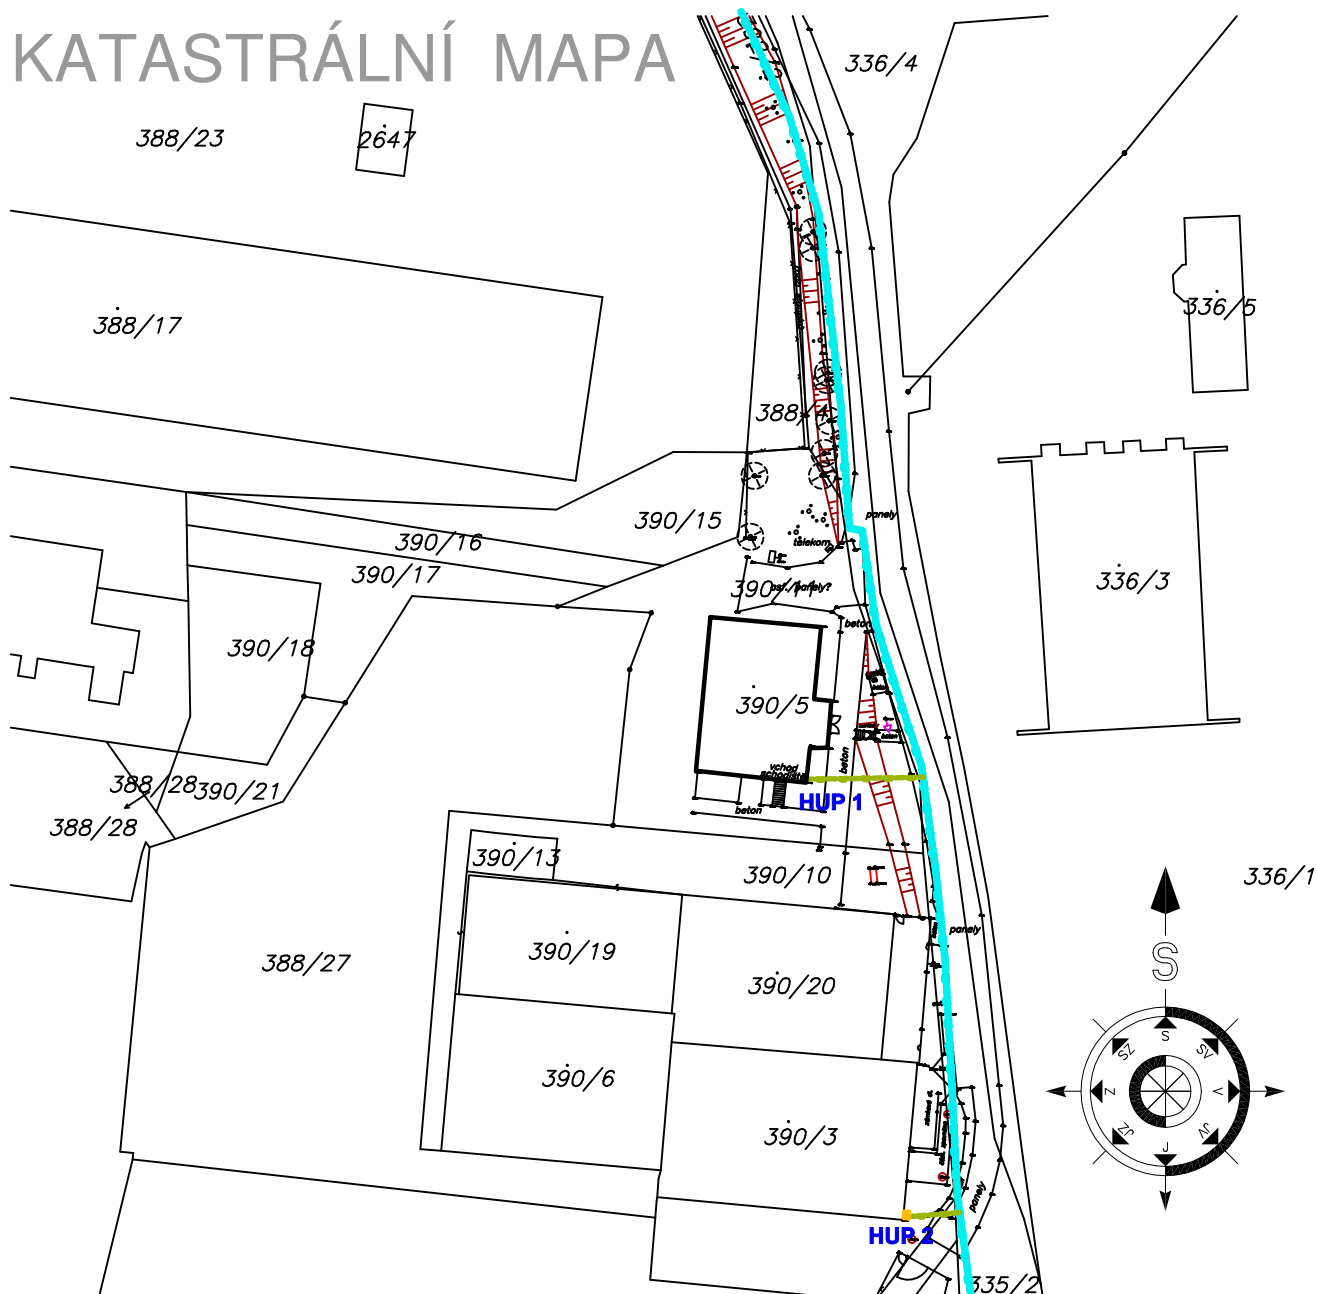

Ing. Radek SPURNÝ projektant - autorizovaný technik		Ing. Radek SPURNÝ, MOCHTÍN 38 , 339 01 KLATOVY TEL.: 376 321 895 IČO : 663 84 150	
zodp. projektant:	projektant:	kreslil:	číslo zakázky:
Ing. Radek SPURNÝ	Ing. Jakub SPURNÝ	Ing. Jakub SPURNÝ	028 / 2021
Investor: <b>Plzeňský kraj</b> <b>Škroupova 1760/18, Jižní Předměstí, 301 00 Plzeň</b>			paré číslo:
Stavba: <b>Oldřichov u Tachova - p.č. 390/11 a 390/5</b> <b>Rekonstrukce kotlen v objektech SPS Tachov,</b> <b>Oldřichov u Tachova</b>			formát: A4
Název výkresu: <b>INSTALACE PLYNU A DOPOJENÍ TOPENÍ</b> <b>SITUACE</b>			datum: březen 2021
			úcel: projekt
		měřítko: 1: 500	číslo výkresu: D.1.4.1.1