



Panské pole

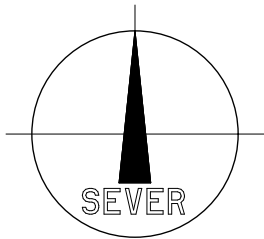

LEGENDA

- NAVRŽENÁ PŘELOŽKA VTL PLYNOVODU
- STÁVAJÍCÍ VTL PLYNOVOD

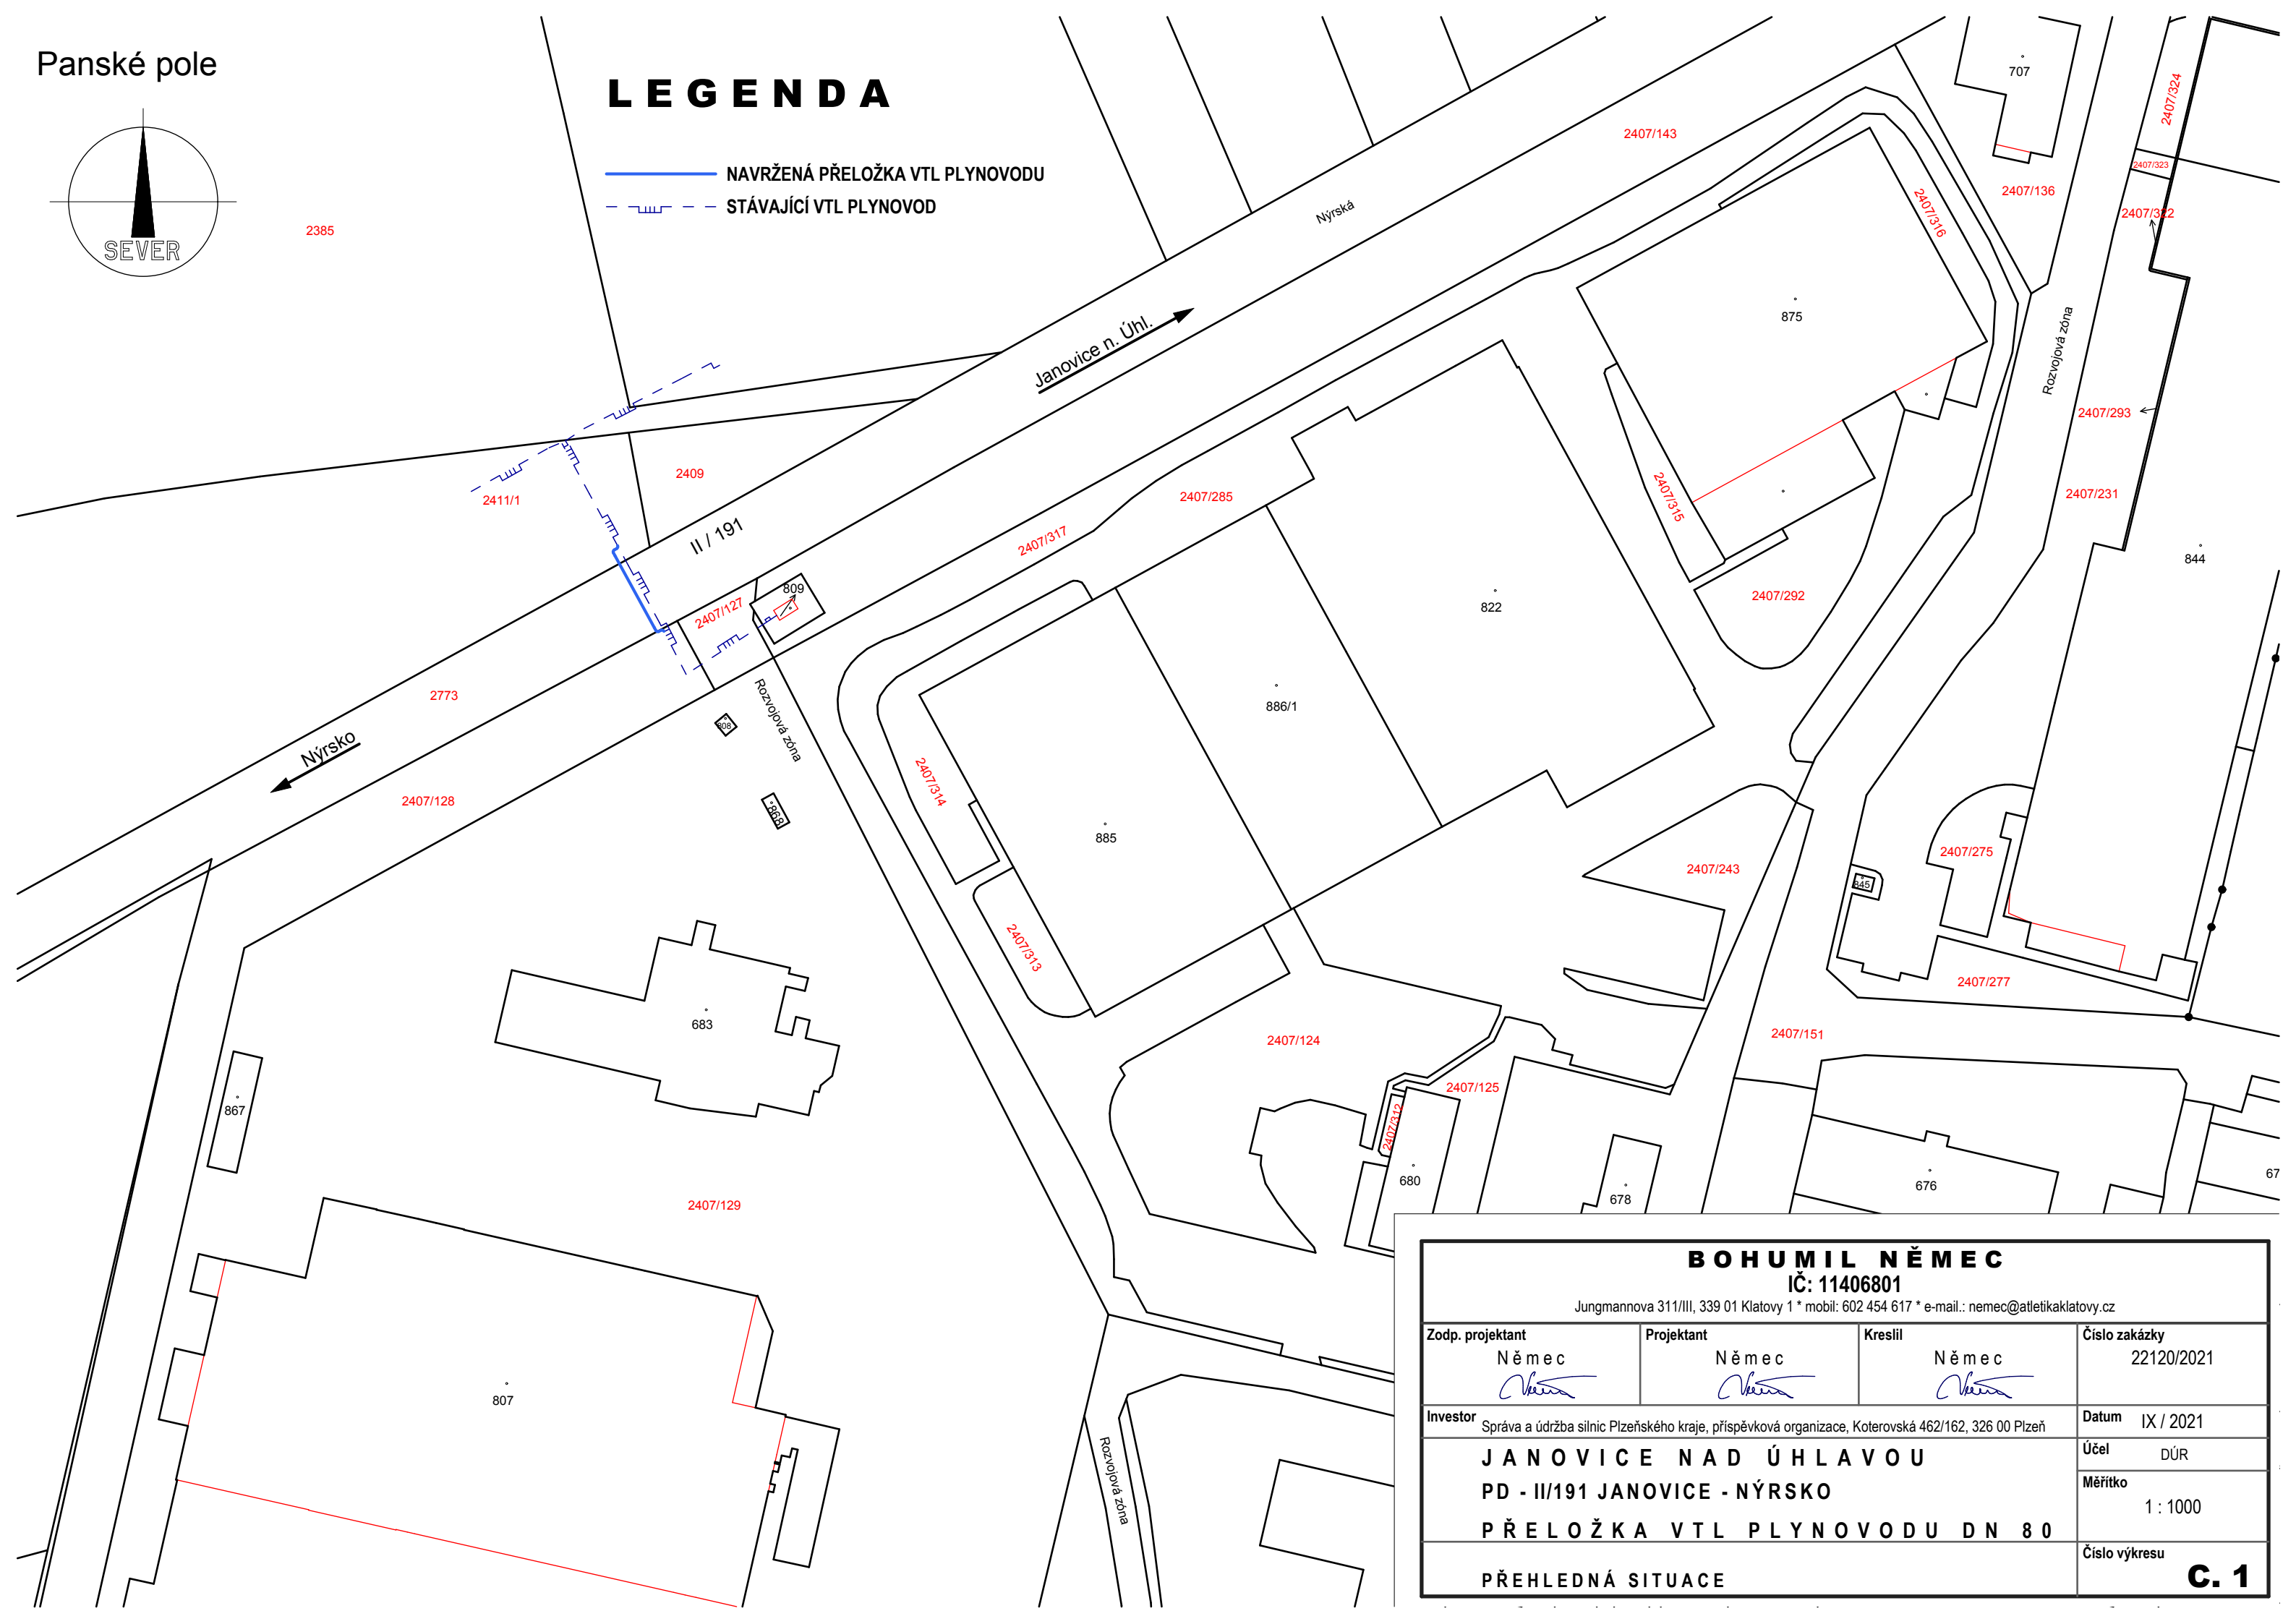

BOHUMIL NĚMEC IČ: 11406801 Jungmannova 311/III, 339 01 Klatovy 1 * mobil: 602 454 617 * e-mail.: nemec@atletikaklatovy.cz			
Zodp. projektant Němec <i>Němec</i>	Projektant Němec <i>Němec</i>	Kreslil Němec <i>Němec</i>	Číslo zakázky 22120/2021
Investor Správa a údržba silnic Plzeňského kraje, příspěvková organizace, Koterovská 462/162, 326 00 Plzeň			Datum IX / 2021
JANOVICE NAD ÚHLAVOU PD - II/191 JANOVICE - NÝRSKO PŘELOŽKA VTL PLYNOVODU DN 80			Účel DÚR
PŘEHLEDNÁ SITUACE			Měřítko 1 : 1000
			Číslo výkresu C. 1