




TVAR ZTUŽIDEL
ZTUŽIDLO Z2-1, 1 ks
BOČNÍ POHLED

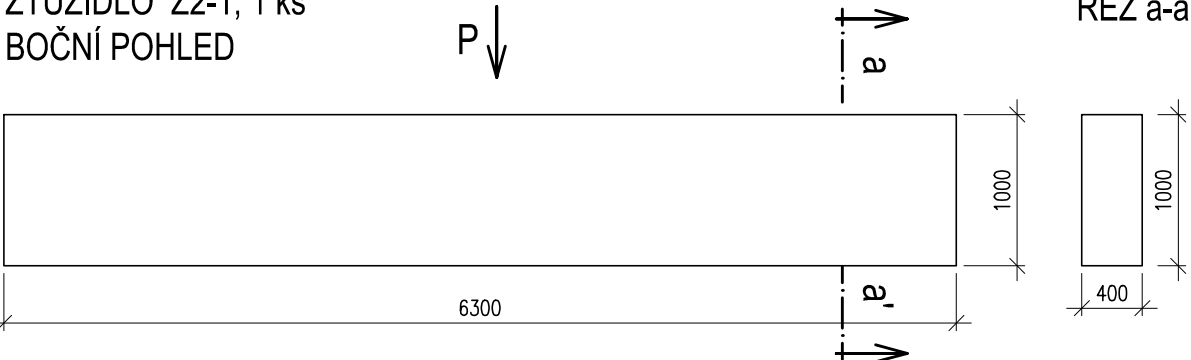


POHLED P - PŮDORYS

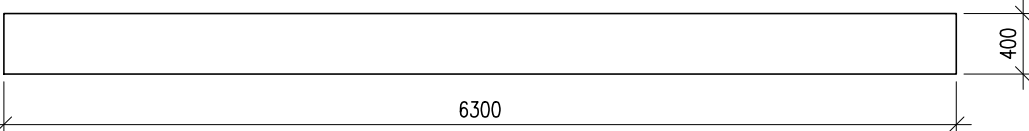


ZTUŽIDLO Z2-2, Z2-3 - á 1 ks
BOČNÍ POHLED

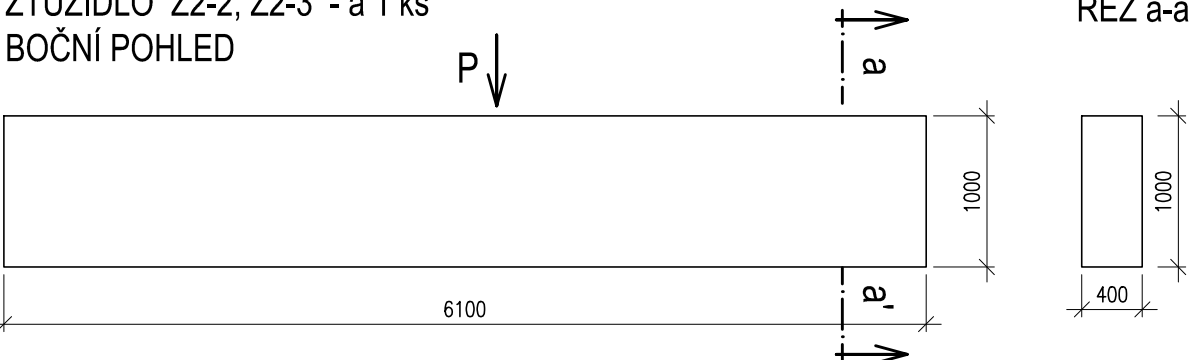


POHLED P - PŮDORYS

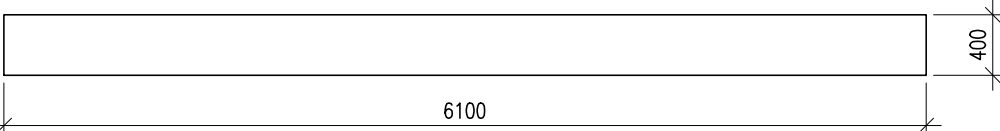


ZTUŽIDLO Z2-4, Z2-8 - á 1 ks
BOČNÍ POHLED

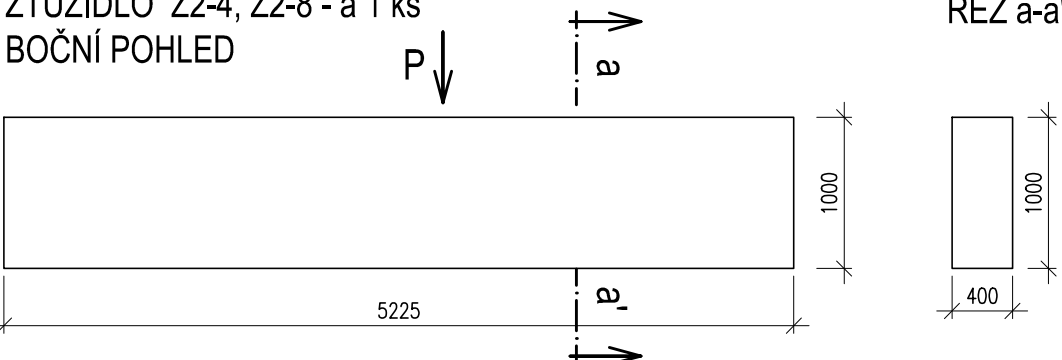


POHLED P - PŮDORYS

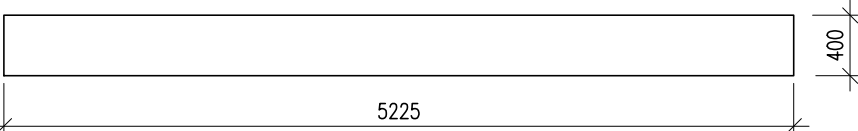


ZTUŽIDLO Z2-5, 1 ks
BOČNÍ POHLED

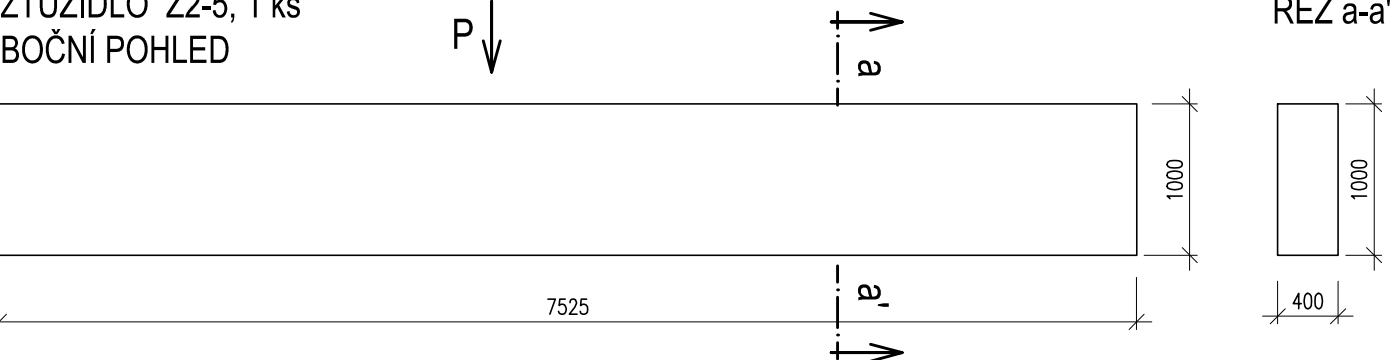


POHLED P - PŮDORYS

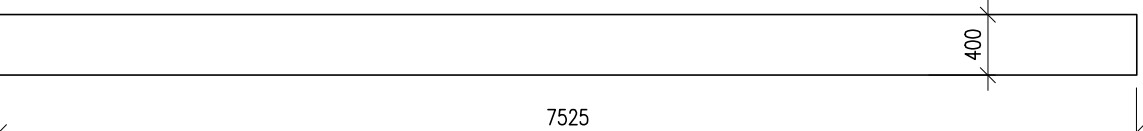


ZTUŽIDLO Z2-6, 1 ks
BOČNÍ POHLED

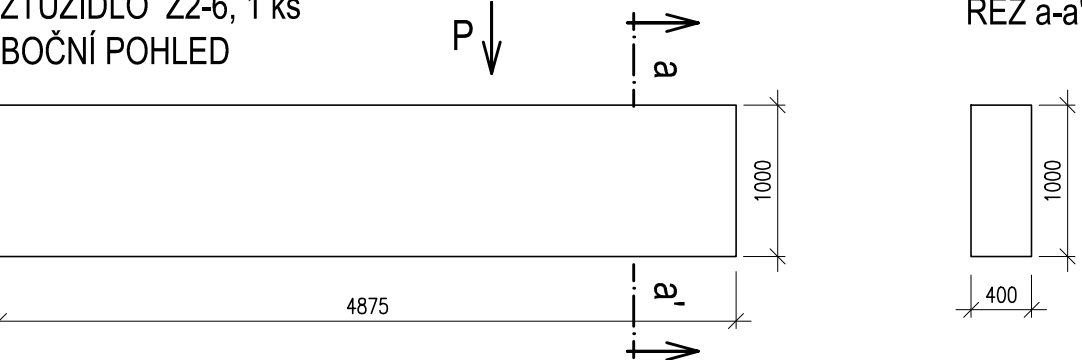


POHLED P - PŮDORYS

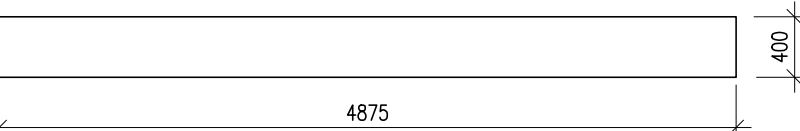

ZTUŽIDLO Z2-7, 1 ks
BOČNÍ POHLED

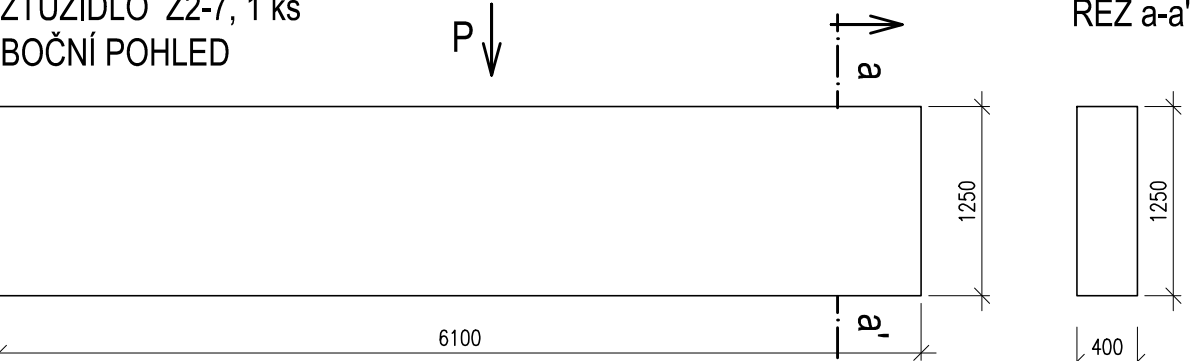

POHLED P - PŮDORYS

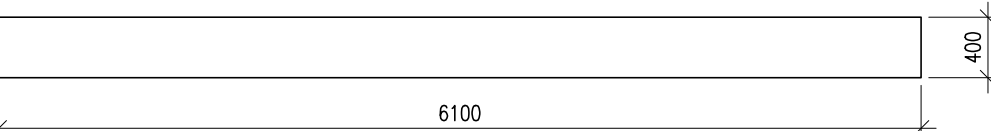

VÝPIS ZTUŽIDEL										
OZNAČ.	ROZMĚR (mm)			POČET	PLOCHA [m²]		OBJEM [m³]		HMOTNOST [kg]	
NA VÝKR.	délka	šířka	tl.		1 ks	CELKEM	1 ks	CELKEM	1 KS	CELKEM
Z2-1	6300	400	1000	1	2,52	2,52	2,520	2,520	6300,0	6300,0
Z2-2	6100	400	1000	1	2,44	2,44	2,440	2,440	6100,0	6100,0
Z2-3	6100	400	1000	1	2,44	2,44	2,440	2,440	6100,0	6100,0
Z2-4	5225	400	1000	1	2,09	2,09	2,090	2,090	5225,0	5225,0
Z2-5	7525	400	1000	1	3,01	3,01	3,010	3,010	7525,0	7525,0
Z2-6	4857	400	1000	1	1,94	1,94	1,943	1,943	4857,0	4857,0
Z2-7	6100	400	1250	1	2,44	2,44	3,050	3,050	7625,0	7625,0
Z2-8	5225	400	1000	1	2,09	2,09	2,090	2,090	5225,0	5225,0

OCEL 10 505 (R)
BETON C 30/37 XC1

 AGP nova spol. s r.o., divize statika a dynamika staveb Třída 28. října 17, 370 01 České Budějovice Tel: 387 200 805, 387 200 804 E-mail: agp-nova@agp-nova.cz www.agpnova.cz		
Vypracoval Milada Hynková	Zodpovědný projektant Ing. Vladimír Polanský, CSc.	Autorizoval Ing. Vladimír Polanský, CSc.
Název akce: NOVÉ DIALYZAČNÍ STŘEDISKO		Datum 09/2021
		Formát 3x A4
		Měřítko 1:50
		Číslo zakázky 03 2427/21
Místo stavby: Plzeňská 929, 339 01 Klatovy		Objekt
Investor: Klatovská nemocnice, a. s. Plzeňská 929, 339 01 Klatovy		Stupeň DPS
Část: Příloha:	Stavebně konstrukční řešení VÝKRES TVARU ZTUŽIDEL	Číslo výkresu D.1.2 c) 13