



TABULKA MÍSTNOSTÍ 3.NP

Č.M.	NÁZEV MÍSTNOSTI	M <sup>2</sup>
301	HLAVNÍ SCHODIŠTĚ	23,25
302	HLAVNÍ SCHODIŠTĚ	23,25
303	SPOJOVACÍ HLAVNÍ CHODBA	79,24
304	VÝTAH	3,60
305	UČEBNA	66,57
306	UČEBNA	39,37
307	UČEBNA	44,38
308	PŘEDSÍŇ – WC ŽENY	6,46
309	HYGIENICKÁ KABINA – WC ŽENY	3,47
310	KABINA – WC ŽENY	2,27
311	KABINA – WC ŽENY	1,62
312	ZÁDVEŘÍ	7,46
313	KABINET	17,65
314	KABINET	39,65
315	KABINET	19,49
316	UČEBNA	64,48
317	PŘEDSÍŇ – WC MUŽI	5,59
318	PŘEDSÍŇ – PISOÁRY – WC MUŽI	4,84
319	KABINA – WC MUŽI	2,64
320	OKLUD	2,40
MEZIPATRO MEZI 3.NP A 4.NP		
3-4-01	KABINET	12,87

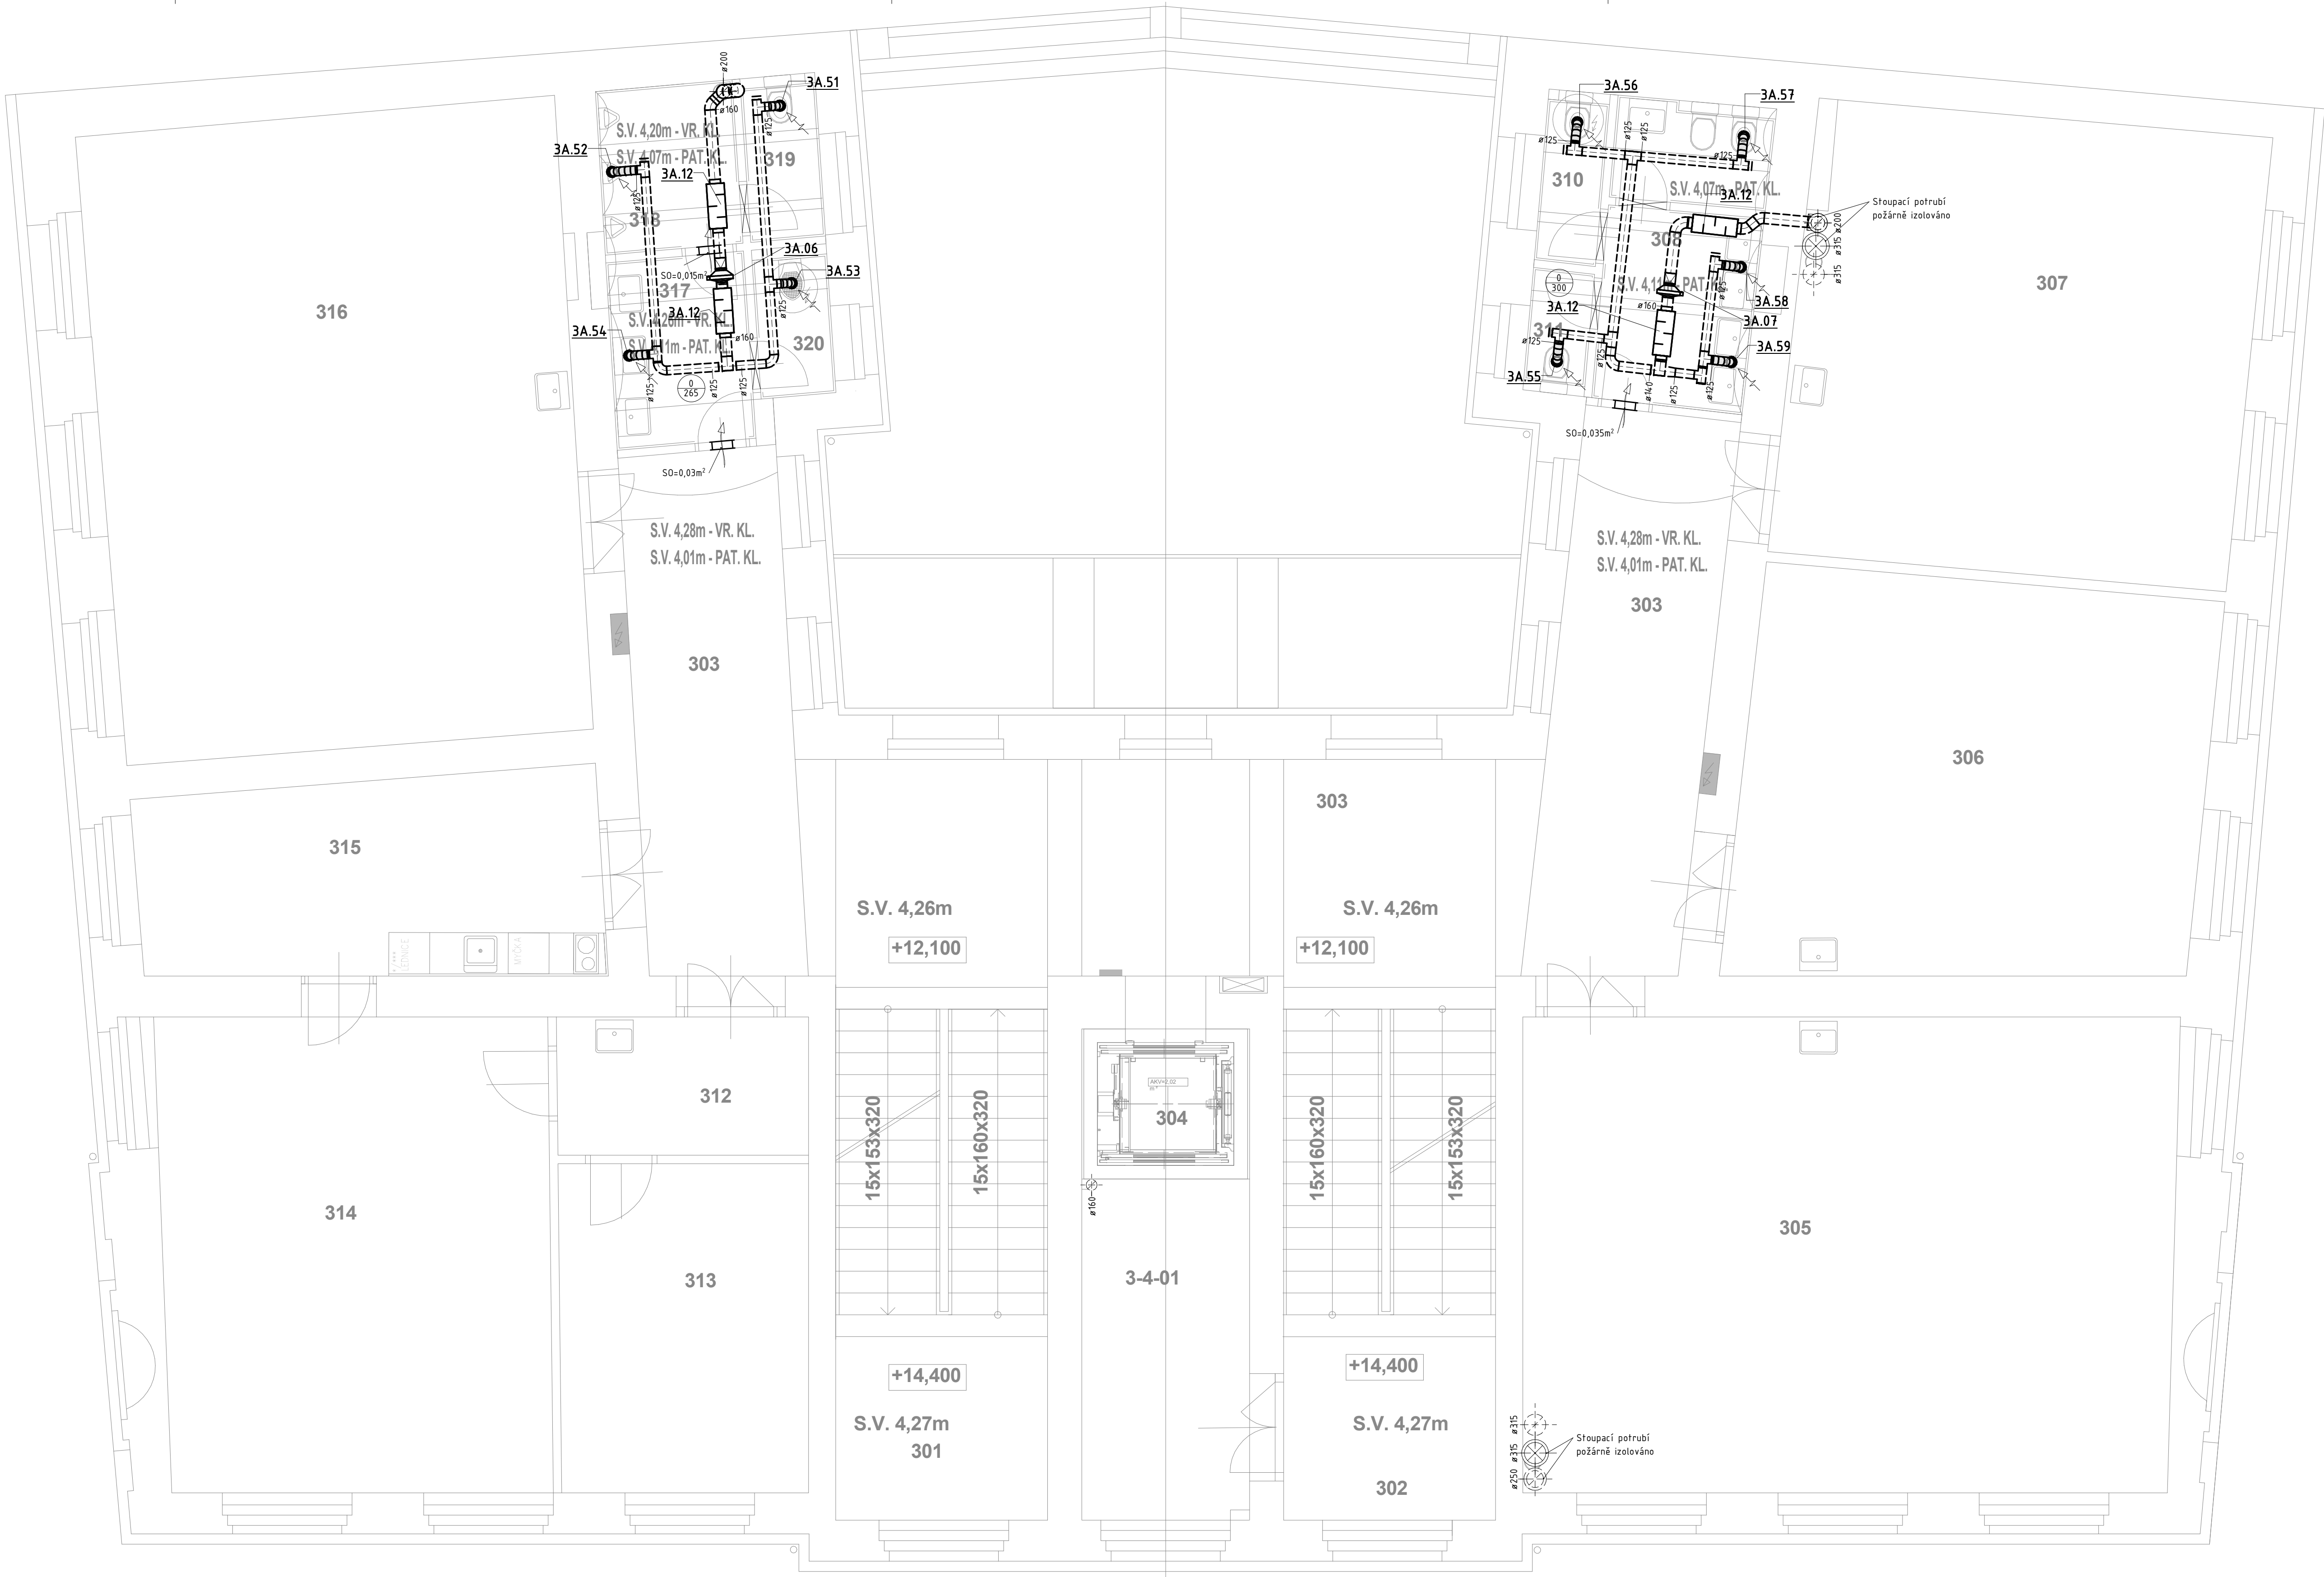

LEGENDA

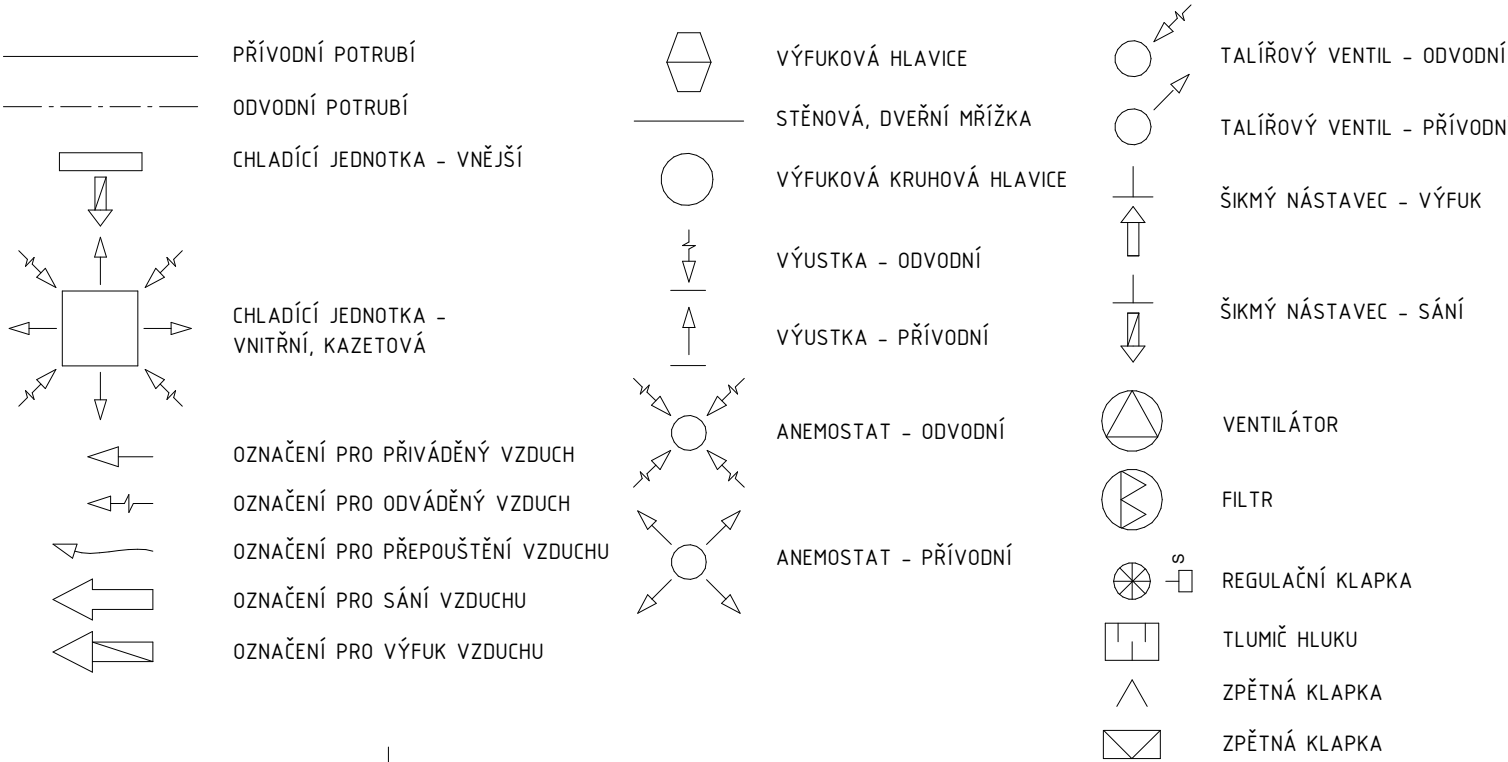

ZODP. PROJEKTANT Ing. Přemysl Stein	VYPRACOVAL Karel Dražan	KRESLIL Ing. Lukáš Horváth	PODOLSKÁ 50 147 00 – PRAHA 4 E-MAIL: INFO@RTCH.CZ TEL.: 241 087 177, FAX.: 241 430 507	
INVESTOR Krajské centrum vzdělání a jazyková škola s právem státní jazykové zkoušky, Sady 5. května, 301 00 Plzeň			FORMÁT 10xA4	ČÍSLO PARÉ
STAVBA Rekonstrukce interiérů budovy Sady 5. května 85/42, Plzeň, bezbariérové úpravy			DATUM 12/2021	
VZDUCHOTECHNIKA			ÚČEL 10xA4	
OBSAH Půdorys 3.NP			ZAK. ČÍSLO 21119	Č. VÝKR. 06
			MĚŘÍTKO 1:50	

