



TABULKA MÍSTNOSTÍ 4.NP

Č.M.	NÁZEV MÍSTNOSTI	M <sup>2</sup>
401	HLAVNÍ SCHODIŠTĚ	23,25
402	HLAVNÍ SCHODIŠTĚ	23,25
403	SPOJOVACÍ HLAVNÍ CHODBA	79,01
404	VÝTAH	3,60
405	KABINET	44,91
406	KABINET	20,59
407	UČEBNA	37,49
408	UČEBNA	46,25
409	PŘEDSIŇ – WC ŽENY	7,01
410	WC – INVALIDI – ŽENY	3,96
411	KABINA – WC ŽENY	3,09
412	KABINET	44,92
413	KABINET	20,05
414	UČEBNA	38,69
415	UČEBNA	47,65
416	PŘEDSIŇ – WC MUŽI – PISOÁR	8,47
417	WC – INVALIDI – MUŽI	4,32
418	KABINA – WC MUŽI	3,16
MEZIPATRO MEZI 4.NP A PŮDA		
4-5-01	CHODBA – WC UČITELÉ	2,75
4-5-02	PŘEDSIŇ – WC UČITELÉ	2,16
4-5-03	KABINA – WC UČITELÉ	2,15
4-5-04	PŘEDSIŇ – WC UČITELÉ	2,16
4-5-05	KABINA – WC UČITELÉ	2,64

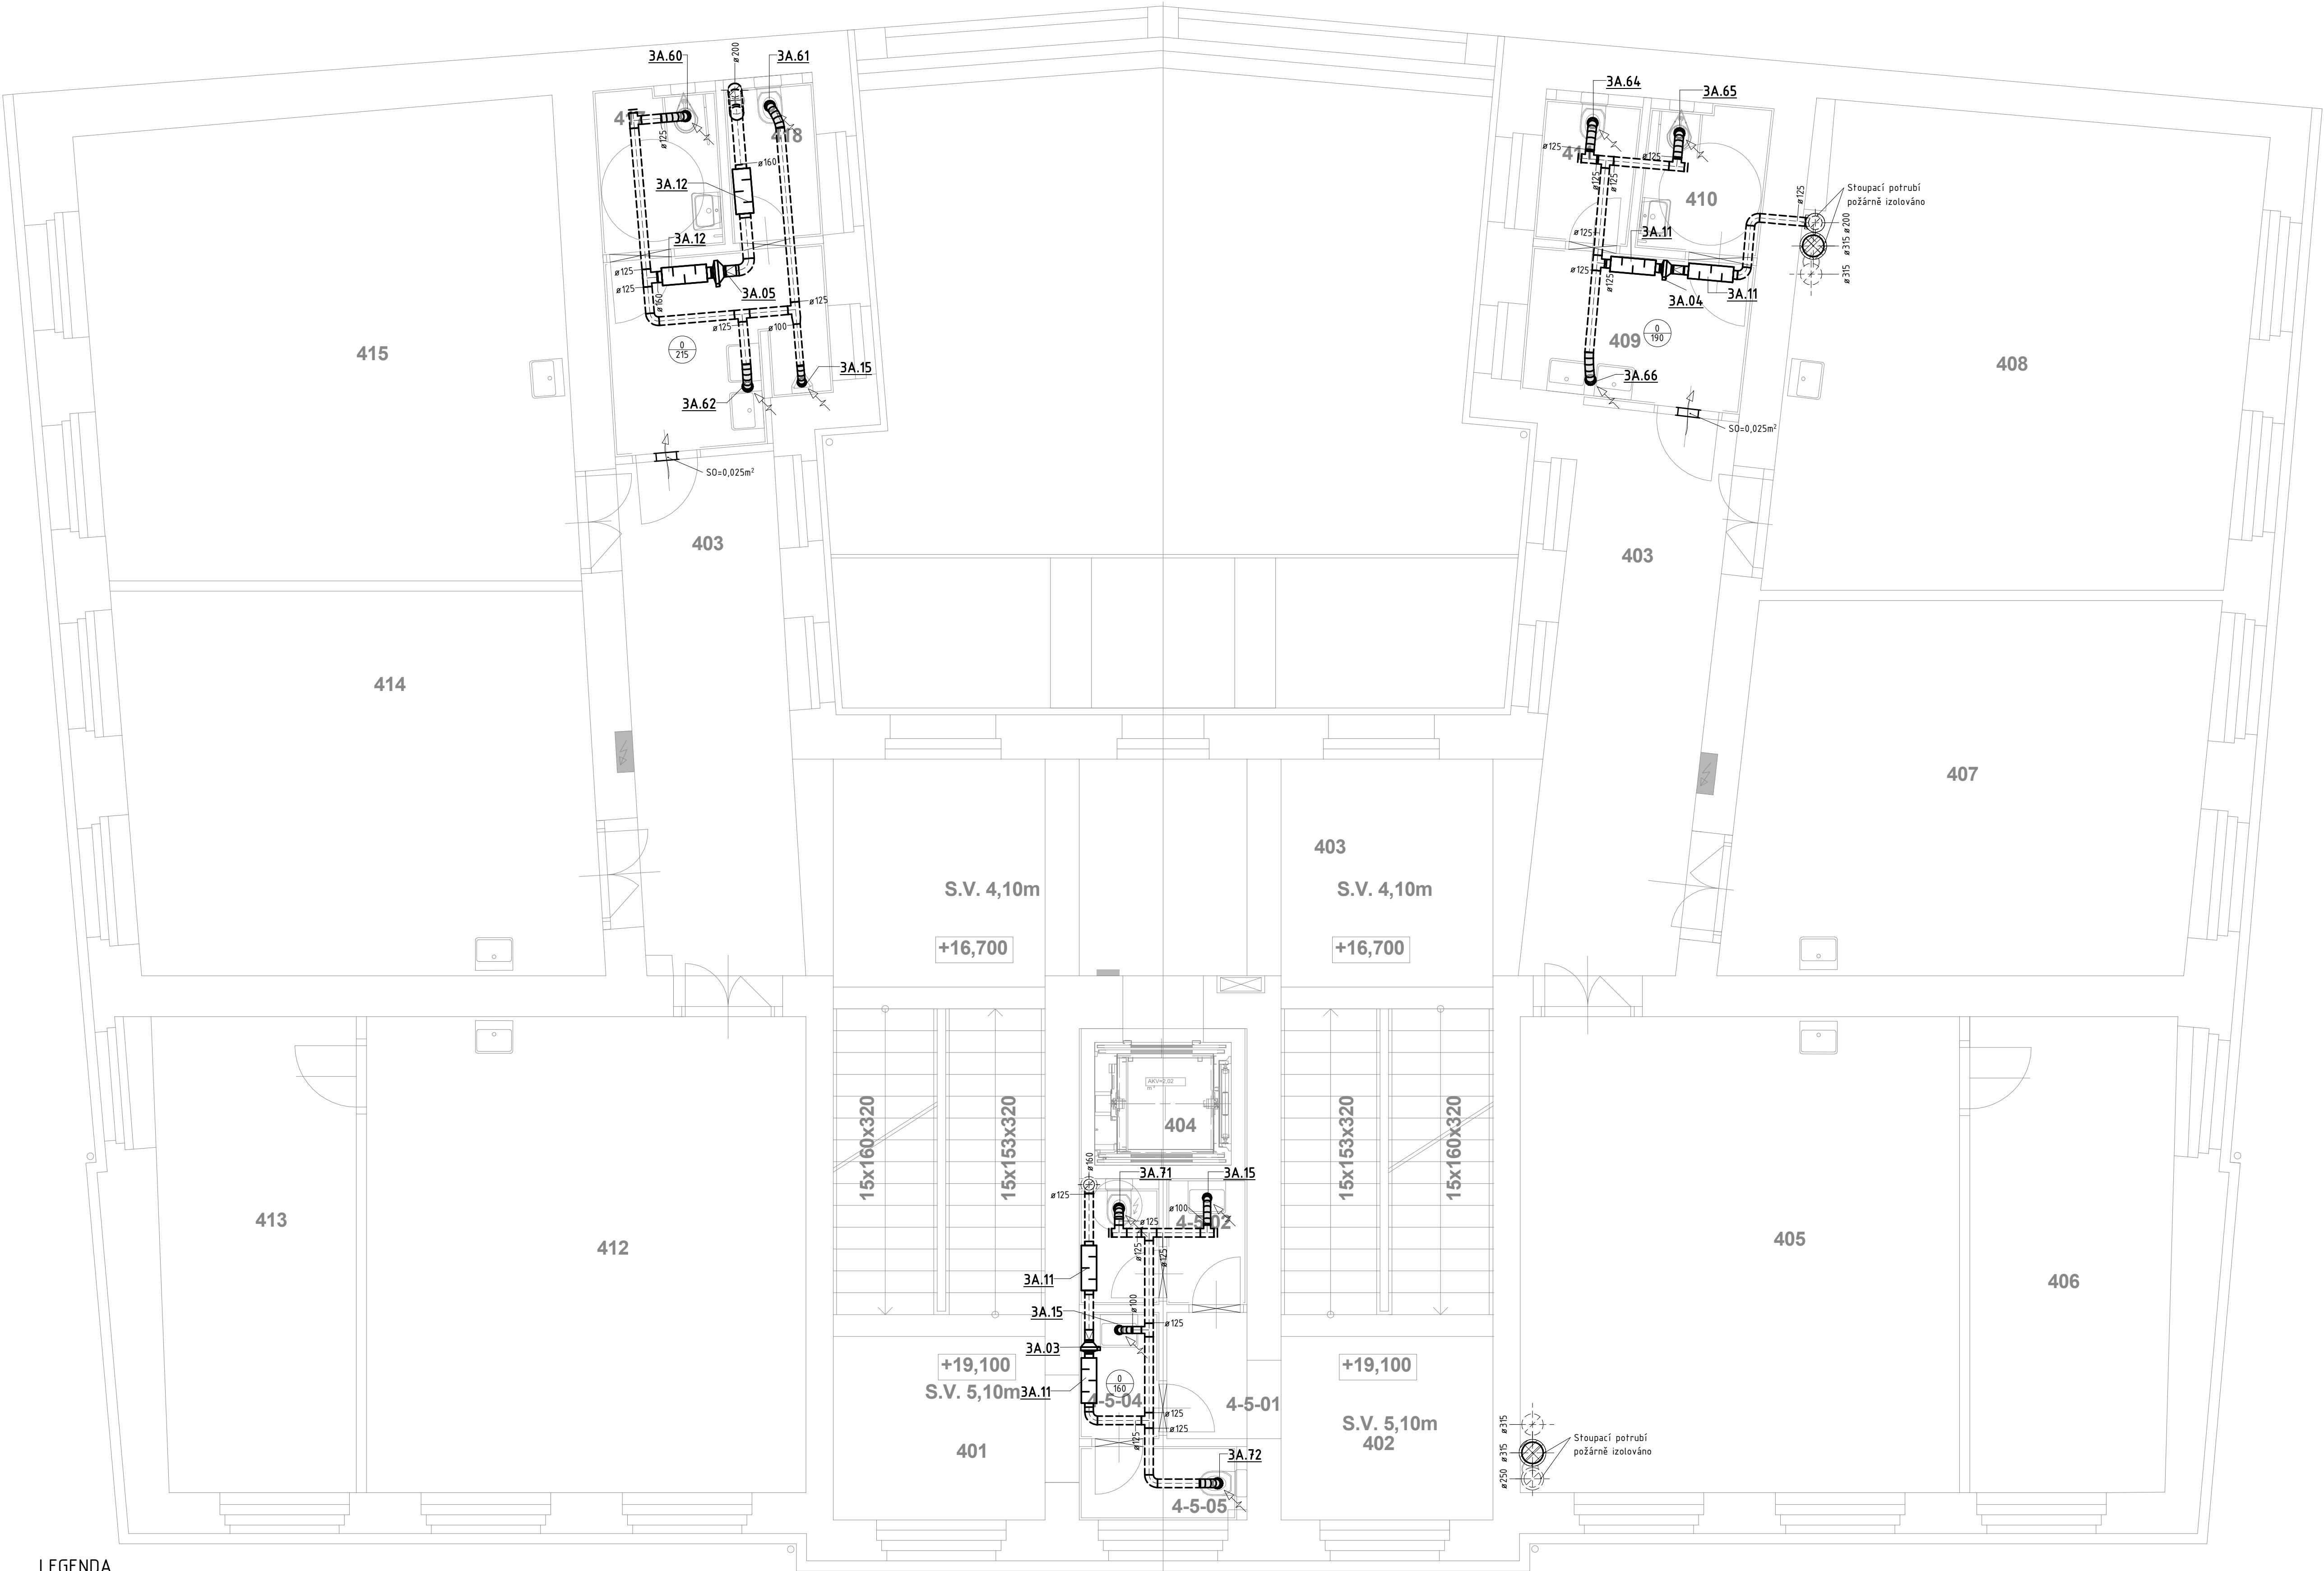

LEGENDA

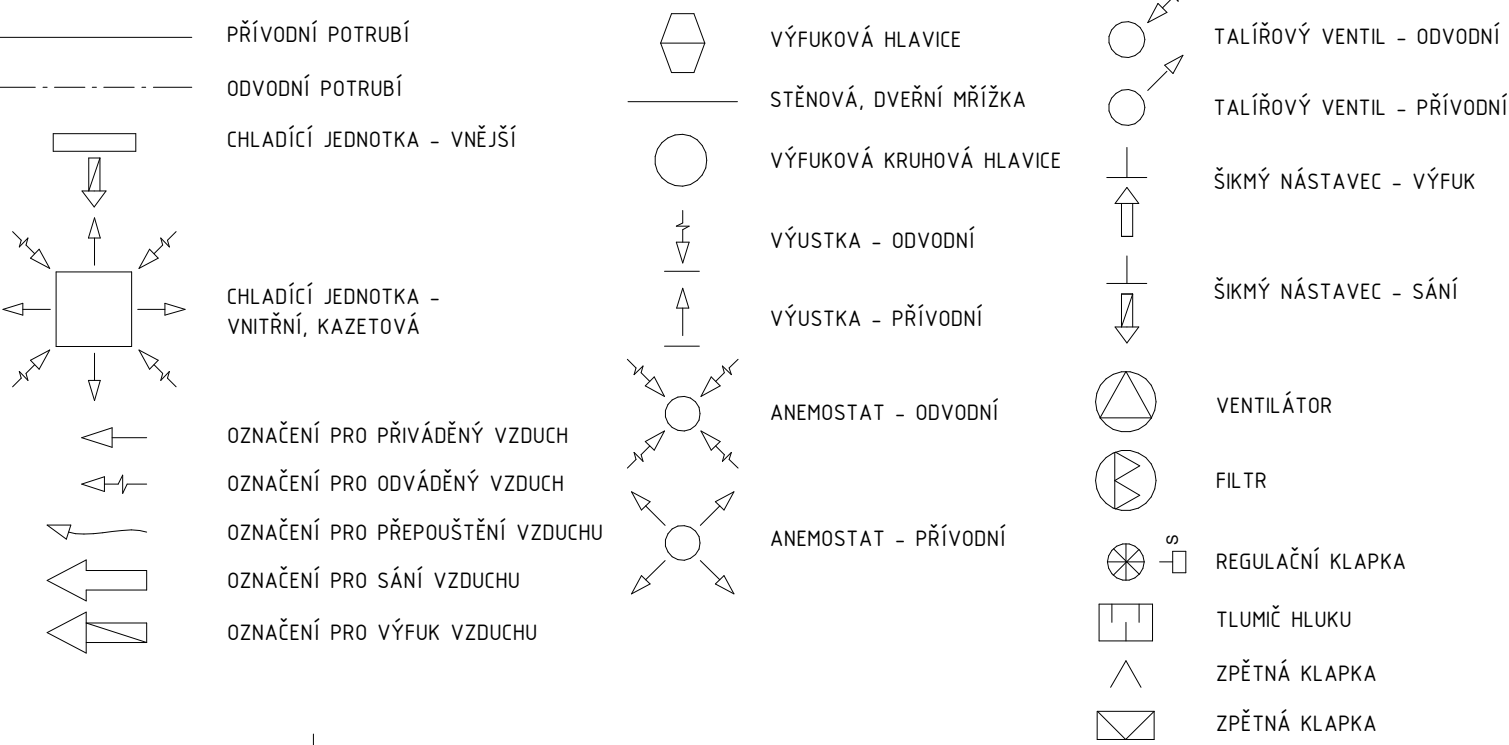

ZODP. PROJEKTANT Ing. Přemysl Stein	VYPRACOVAL Karel Dražan	KRESLIL Ing. Lukáš Horváth	PODOLSKÁ 50 147 00 – PRAHA 4 E-MAIL: INFO@RTCH.CZ TEL.: 241 087 177, FAX.: 241 430 507	
INVESTOR: Krajské centrum vzdělání a jazyková škola s právem státní jazykové zkoušky, Sady 5. května, 301 00 Plzeň			FORMÁT 10x4	ČÍSLO PARÉ
STAVBA Rekonstrukce interiérů budovy Sady 5. května 85/42, Plzeň, bezbariérové úpravy			DATUM 12/2021	
VZDUCHOTECHNIKA			ÚČEL ÚR-SP	
OBSAH Půdorys 4.NP			ZAK. ČÍSLO 21119	Č. VÝKR. 07
			MĚŘÍTKO 1:50	