



TABULKA MÍSTNOSTÍ 2.NP

Č.M.	NAZEV MÍSTNOSTI	M ²
201	HLAVNÍ SCHODIŠTĚ	23,25
202	HLAVNÍ SCHODIŠTĚ	23,25
203	SPOJOVACÍ HLAVNÍ CHODBA	77,43
204	VÝTAH	3,60
205	ÚČETNÍ	39,33
206	ŘEDITELNA	26,18
207	SEKRETARIÁT	19,19
208	UČEBNA	64,14
209	PŘEDSÍŇ – WC ŽENY	8,03
210	HYGIENICKÁ KABINA – WC ŽENY	3,47
211	KABINA – WC ŽENY	2,27
212	KABINA – WC ŽENY	1,62
213	UČEBNA	65,32
214	KABINET	19,68
215	UČEBNA	63,77
216	PŘEDSÍŇ – WC MUŽI	5,59
217	PŘEDSÍŇ – PISOÁRY – WC MUŽI	4,84
218	KABINA – WC MUŽI	2,62
219	ÚKLID	2,38
MEZIPATRO MEZI 2.NP A 3.NP		
2-3-01	CHODBA – WC UČITELÉ	2,75
2-3-02	PŘEDSÍŇ – WC UČITELÉ	2,16
2-3-03	KABINA – WC UČITELÉ	2,15
2-3-04	PŘEDSÍŇ – WC UČITELÉ	2,16
2-3-05	KABINA – WC UČITELÉ	2,55

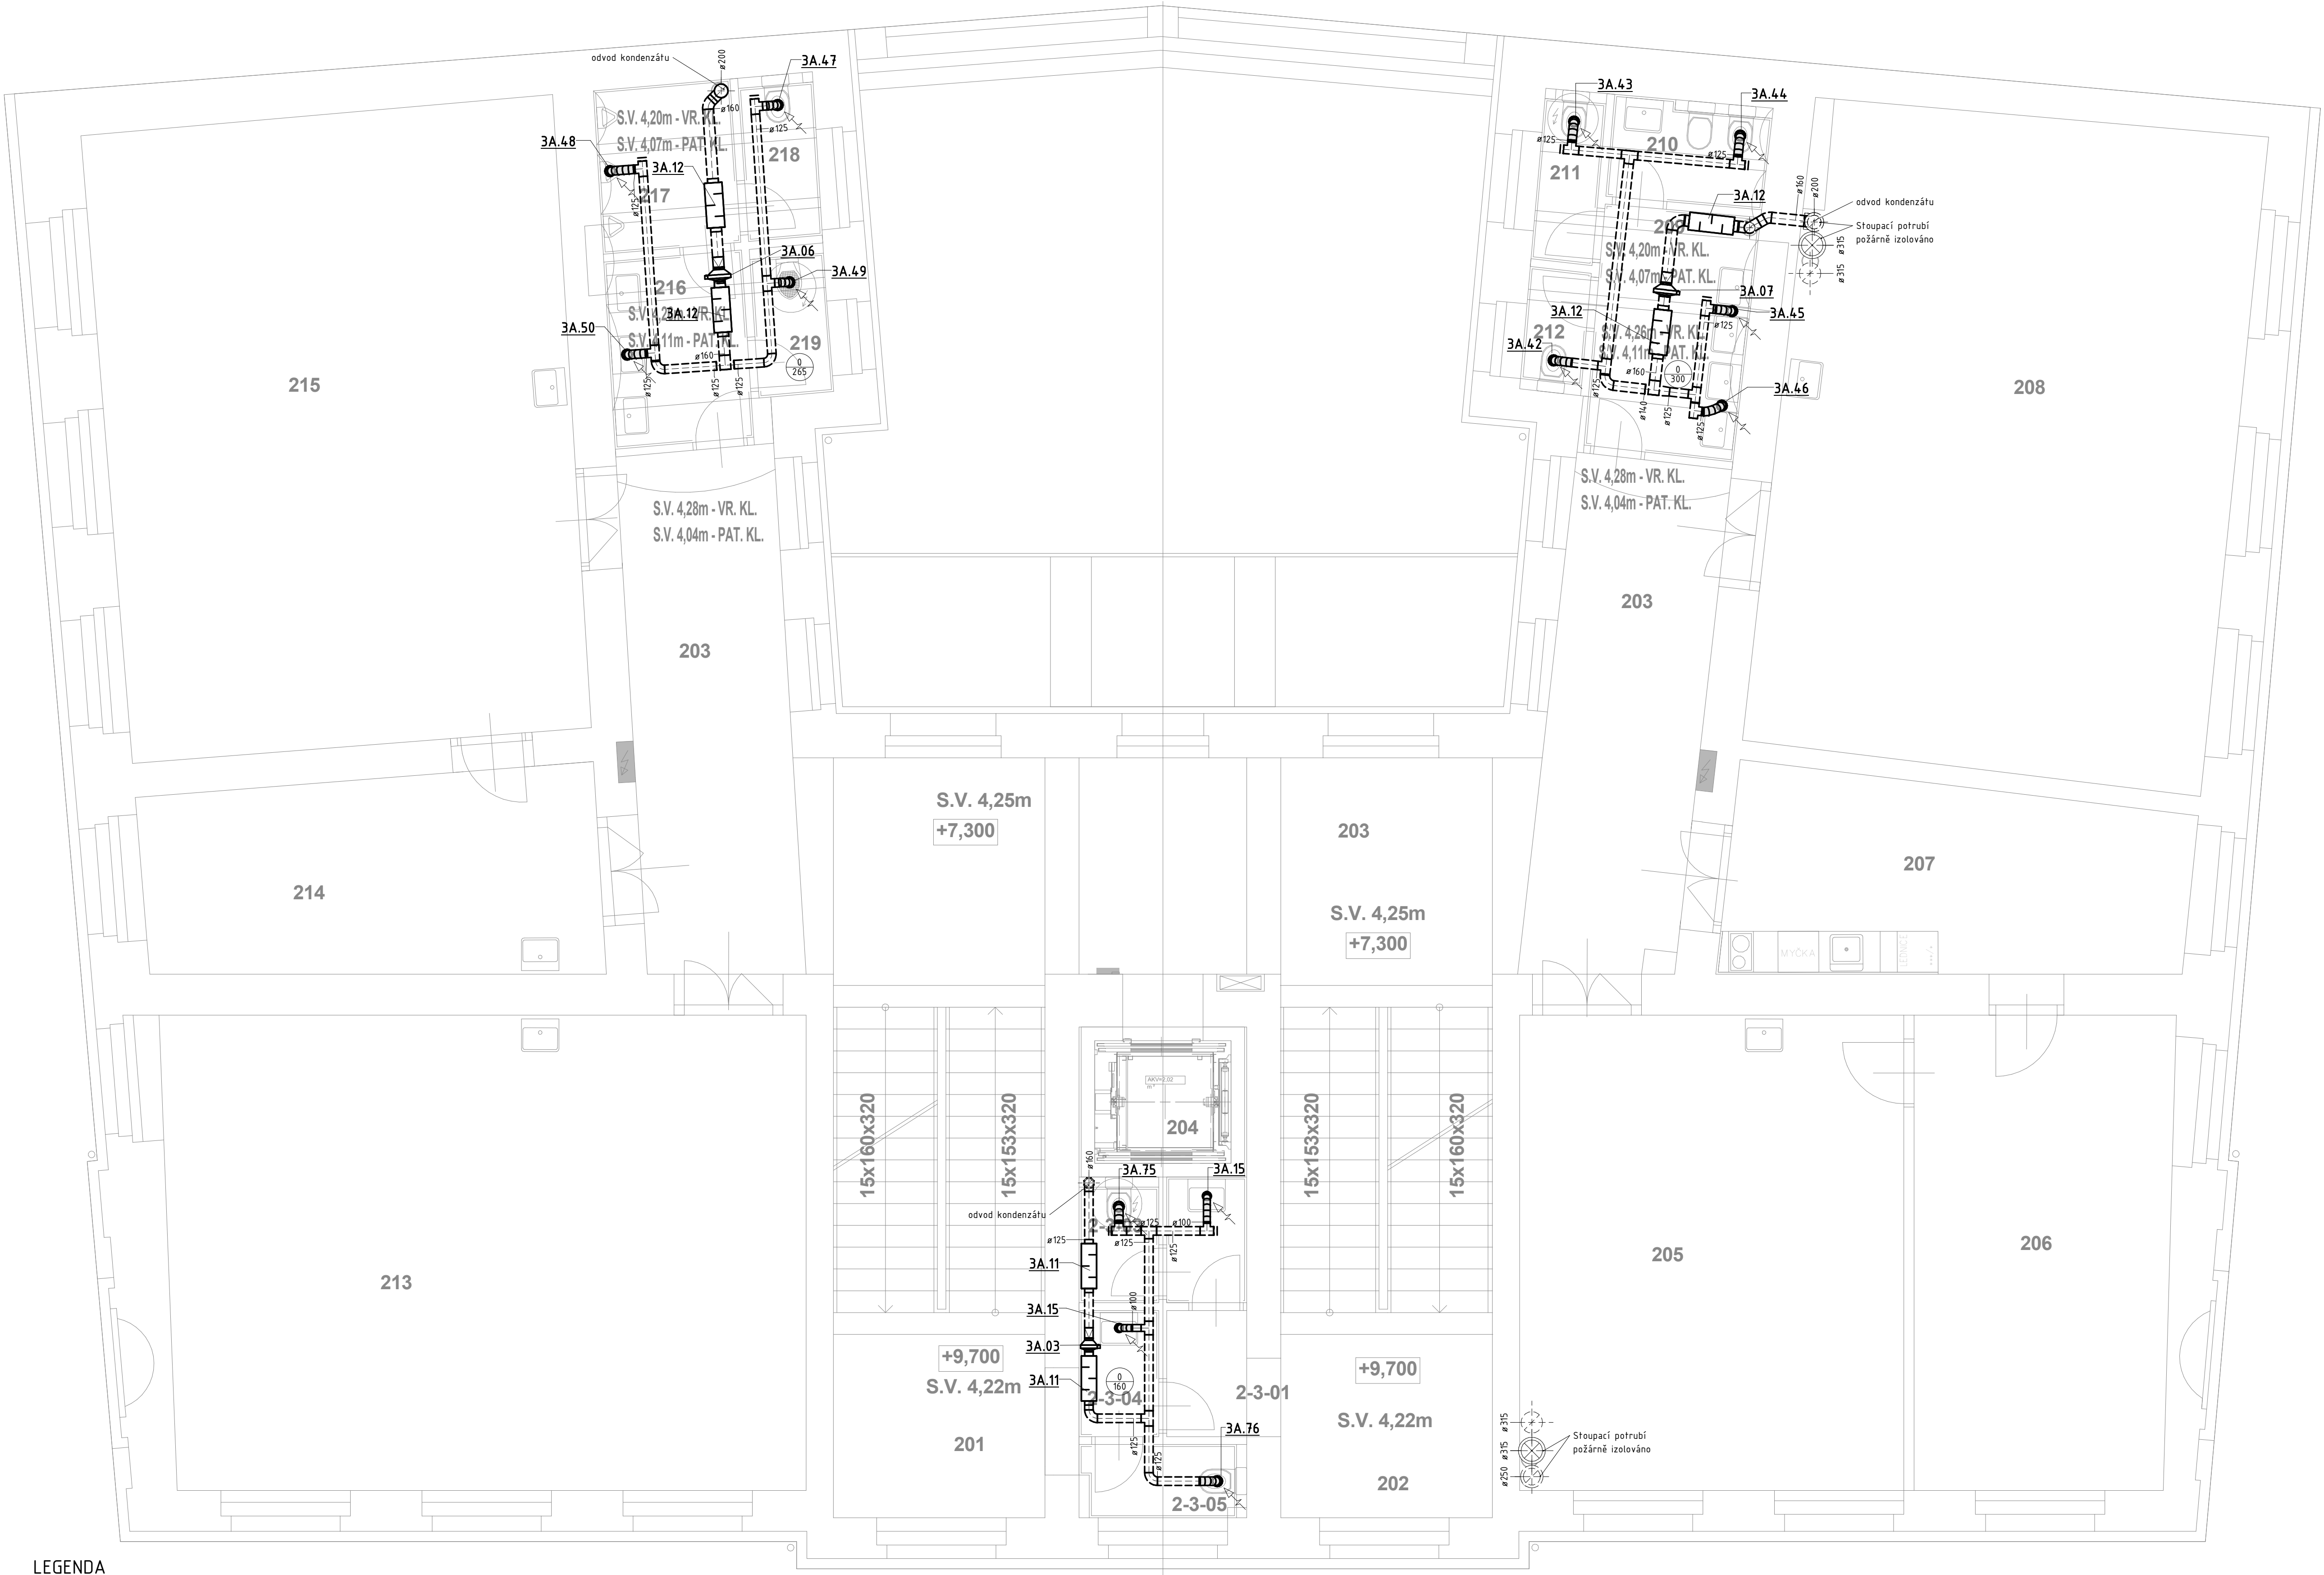

LEGENDA

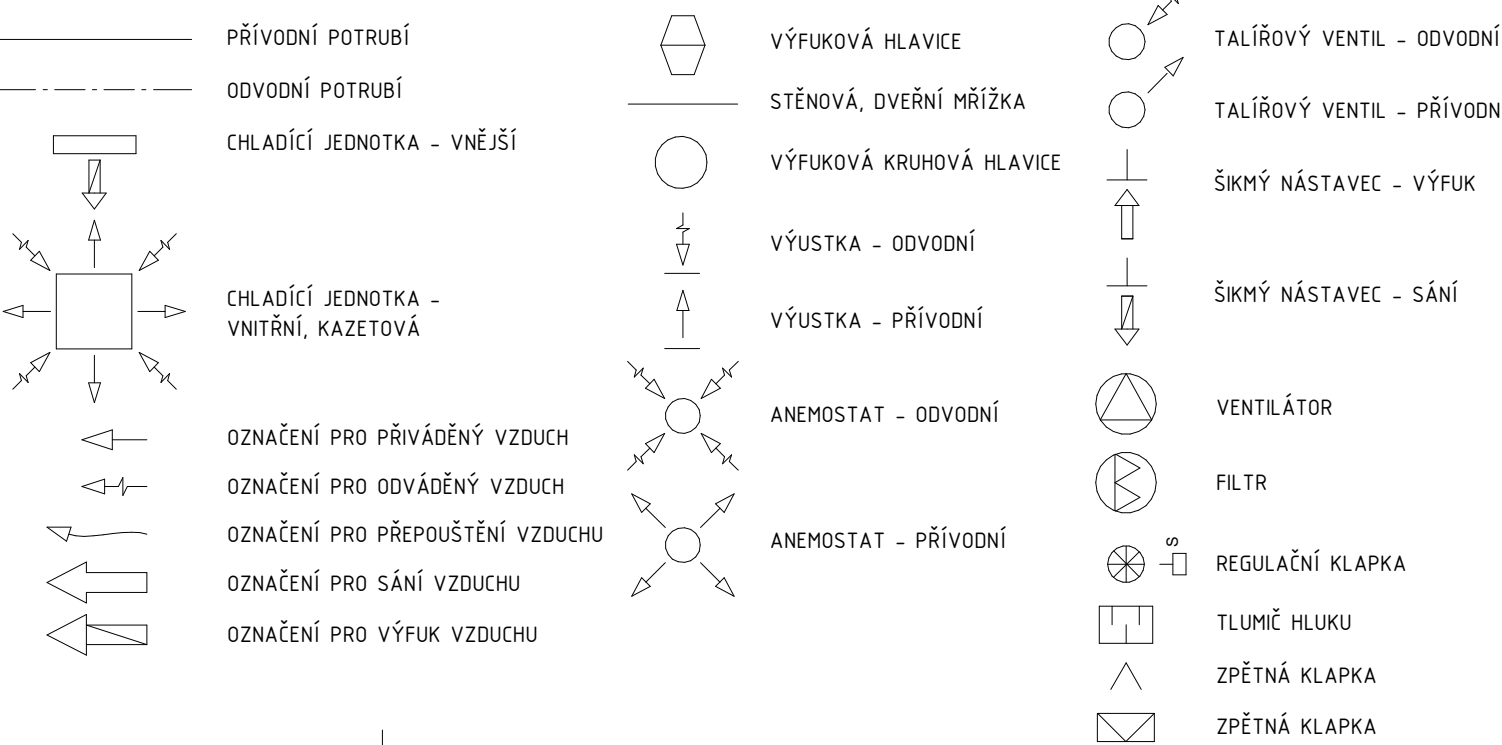

ZODP. PROJEKTANT Ing. Přemysl Stein	VYPRACOVAL Karel Dražan	KRESLIL Ing. Lukáš Horváth	PODOLSKÁ 50 147 00 – PRAHA 4 E-MAIL: INFO@RTCH.CZ TEL.: 241 087 177, FAX.: 241 430 507	
INVESTOR Krajské centrum vzdělání a jazyková škola s právem státní jazykové zkoušky, Sady 5. května, 301 00 Plzeň			FORMÁT 10xA4	ČÍSLO PARÉ
STAVBA Rekonstrukce interiérů budovy Sady 5. května 85/42, Plzeň, bezbariérové úpravy			DATUM 12/2021	
VZDUCHOTECHNIKA			ÚČEL ÚR-SP	
OBSAH Půdorys 2.NP			ZAK. ČÍSLO 21119	Č. VÝKR. 05
			MĚŘÍTKO 1:50	

