



D.4 SITUACE - STÁVAJÍCÍ STAV, M 1:350


Obec: Blovice [557587]
Katastrální území: Vlčice u Blovic [783757]

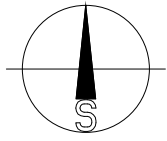

LEGENDA:

- OKOLNÍ ZÁSTAVBA
- STÁVAJÍCÍ OBJEKTY V AREÁLU DOMOVA
- VSTUPY/VJEZDY
- HRANICE POZEMKŮ INVESTORA
- KATASTRÁLNÍ MAPA
- ZELEŇ
- STÁVAJÍCÍ PARKOVACÍ STÁNÍ – 5x
- ŽIVICE
- ZATRAVNĚNÉ PLOCHY

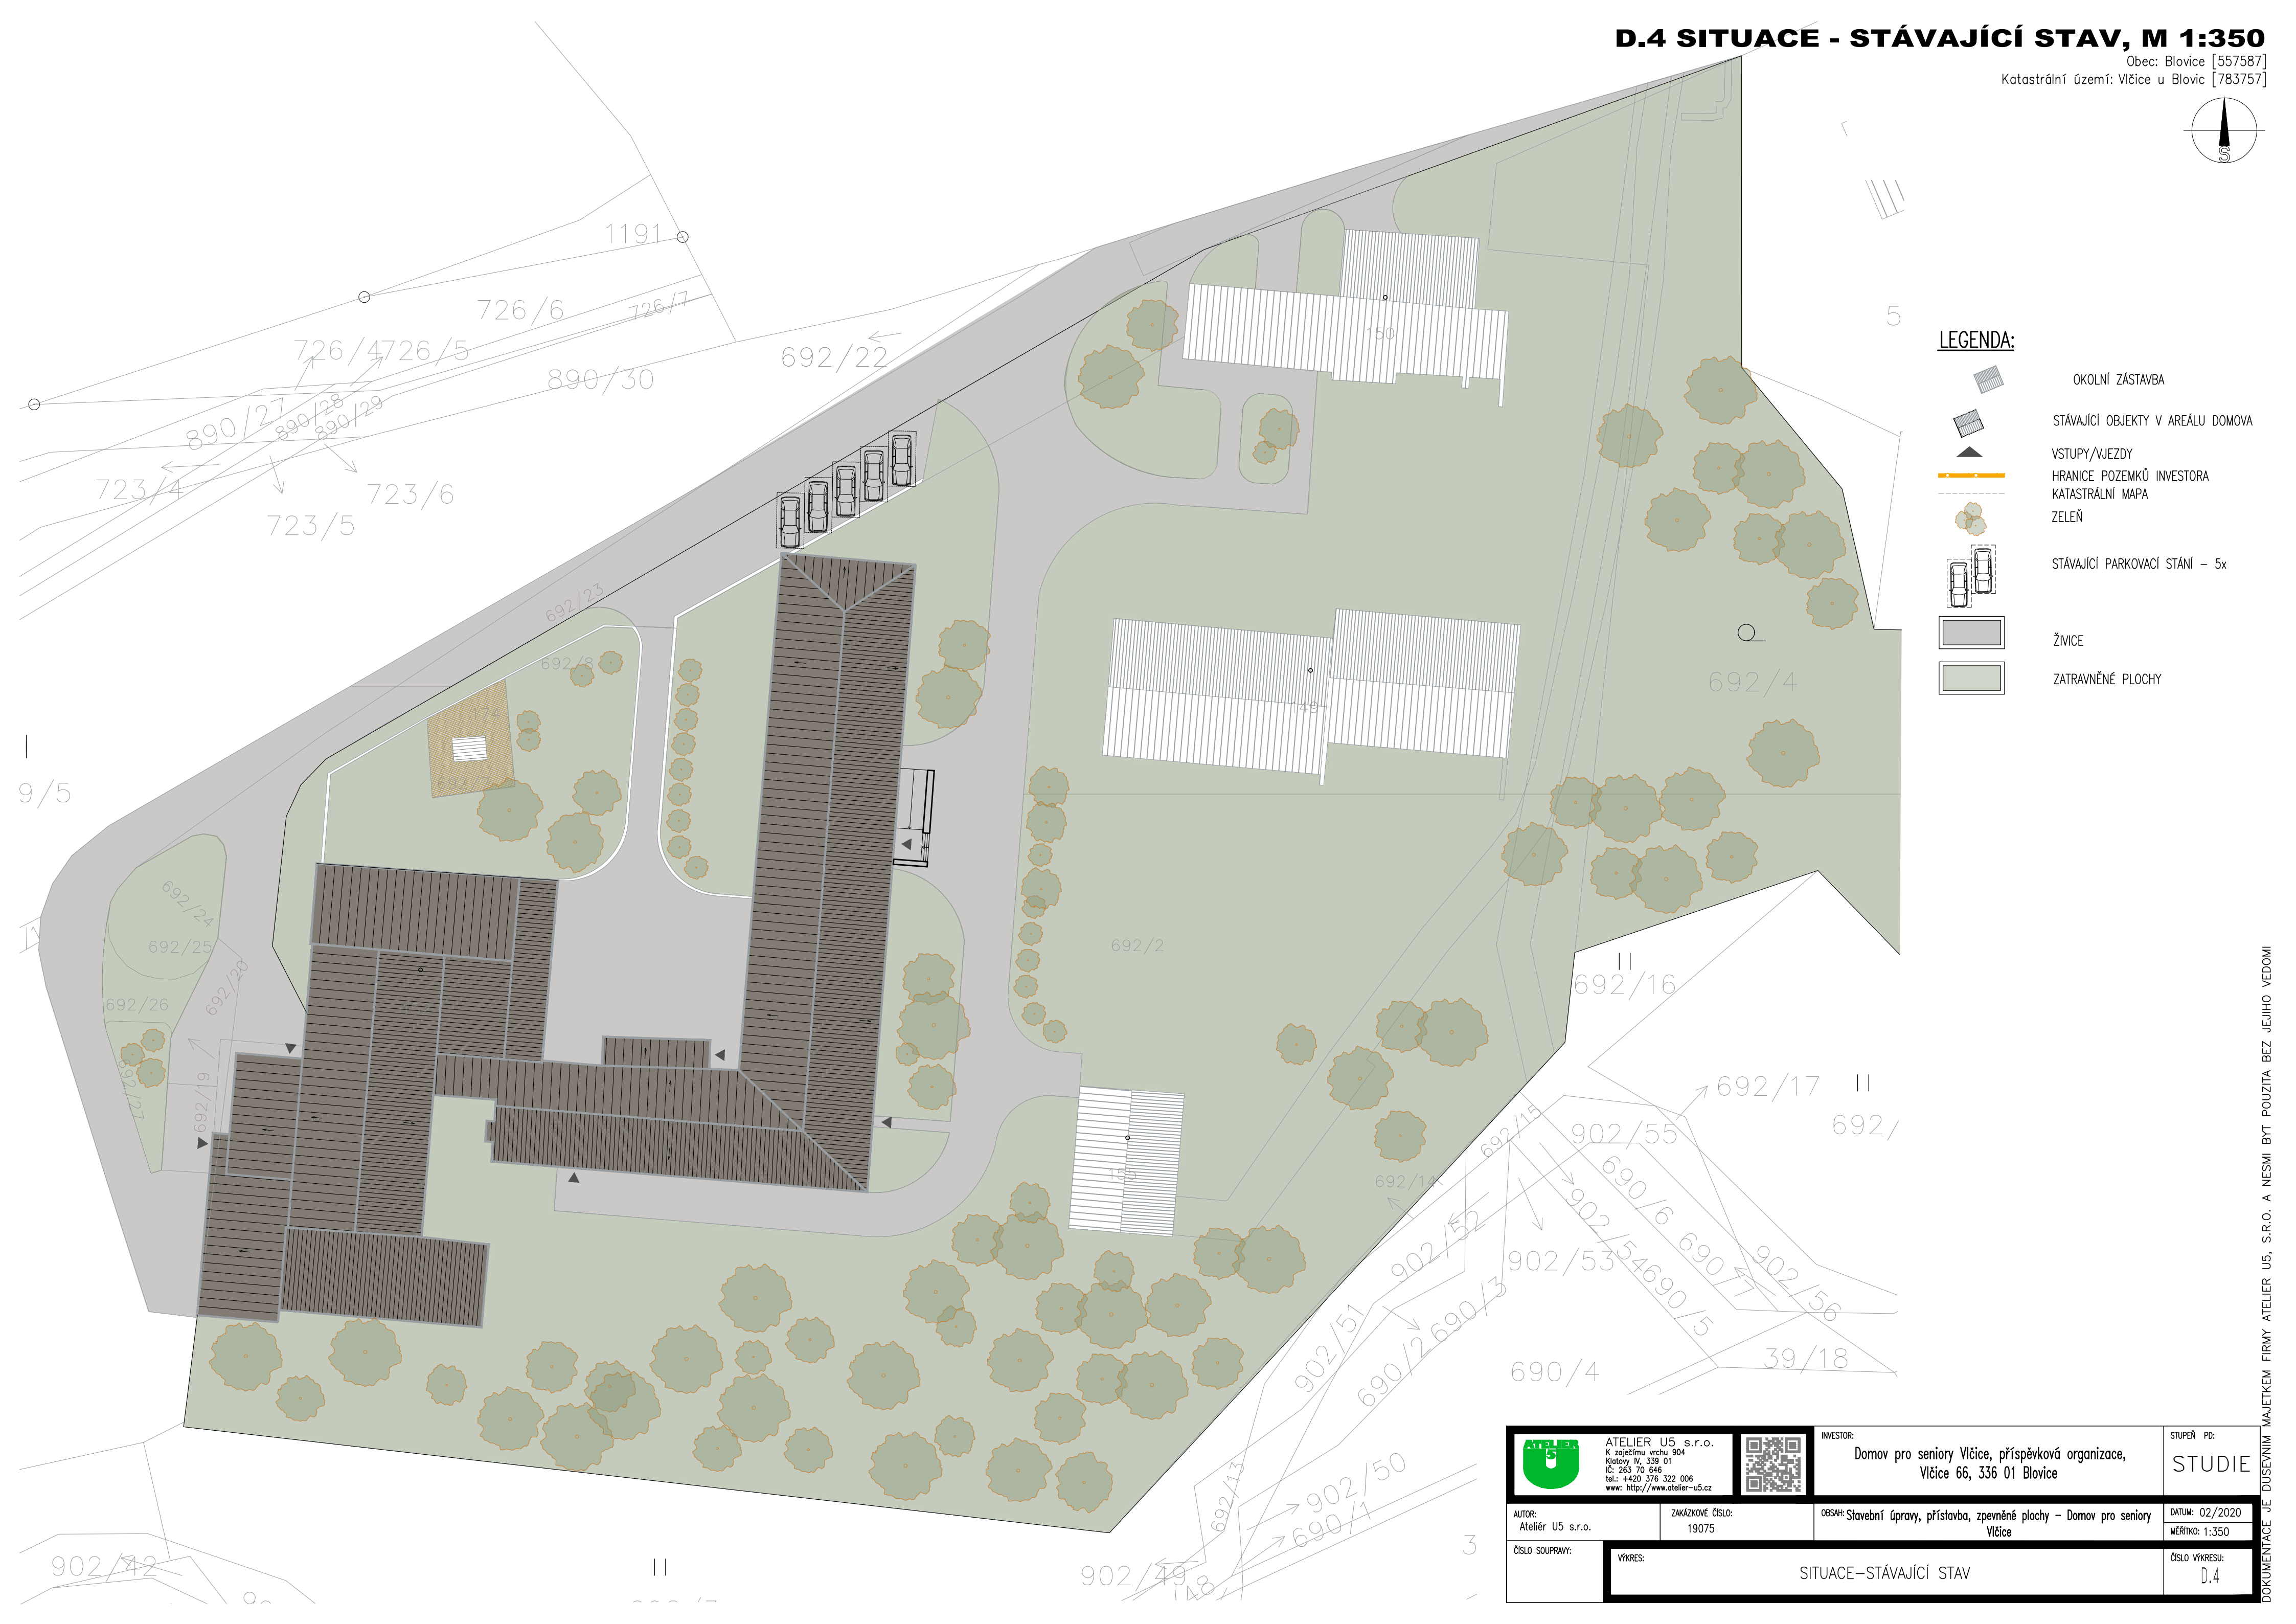

		INVESTOR: Domov pro seniory Vlčice, příspěvková organizace, Vlčice 66, 336 01 Blovice		STUPEŇ PD: STUDIE
AUTOR: Ateliér U5 s.r.o.		ZAKÁZKOVÉ ČÍSLO: 19075		DATUM: 02/2020
ČÍSLO SOUPRAVY:		OBSAH: Stavební úpravy, přístavba, zpevněné plochy – Domov pro seniory Vlčice		MĚŘÍTKO: 1:350
VÝKRES:		SITUACE–STÁVAJÍCÍ STAV		ČÍSLO VÝKRESU: D.4

DOKUMENTACE JE DŮSEVNÍM MAJETKEM FIRMY ATELIER U5, S.R.O. A NESMÍ BYT POUŽITA BEZ JEJÍHO VEDOMÍ