



STÁVAJÍCÍ STAV

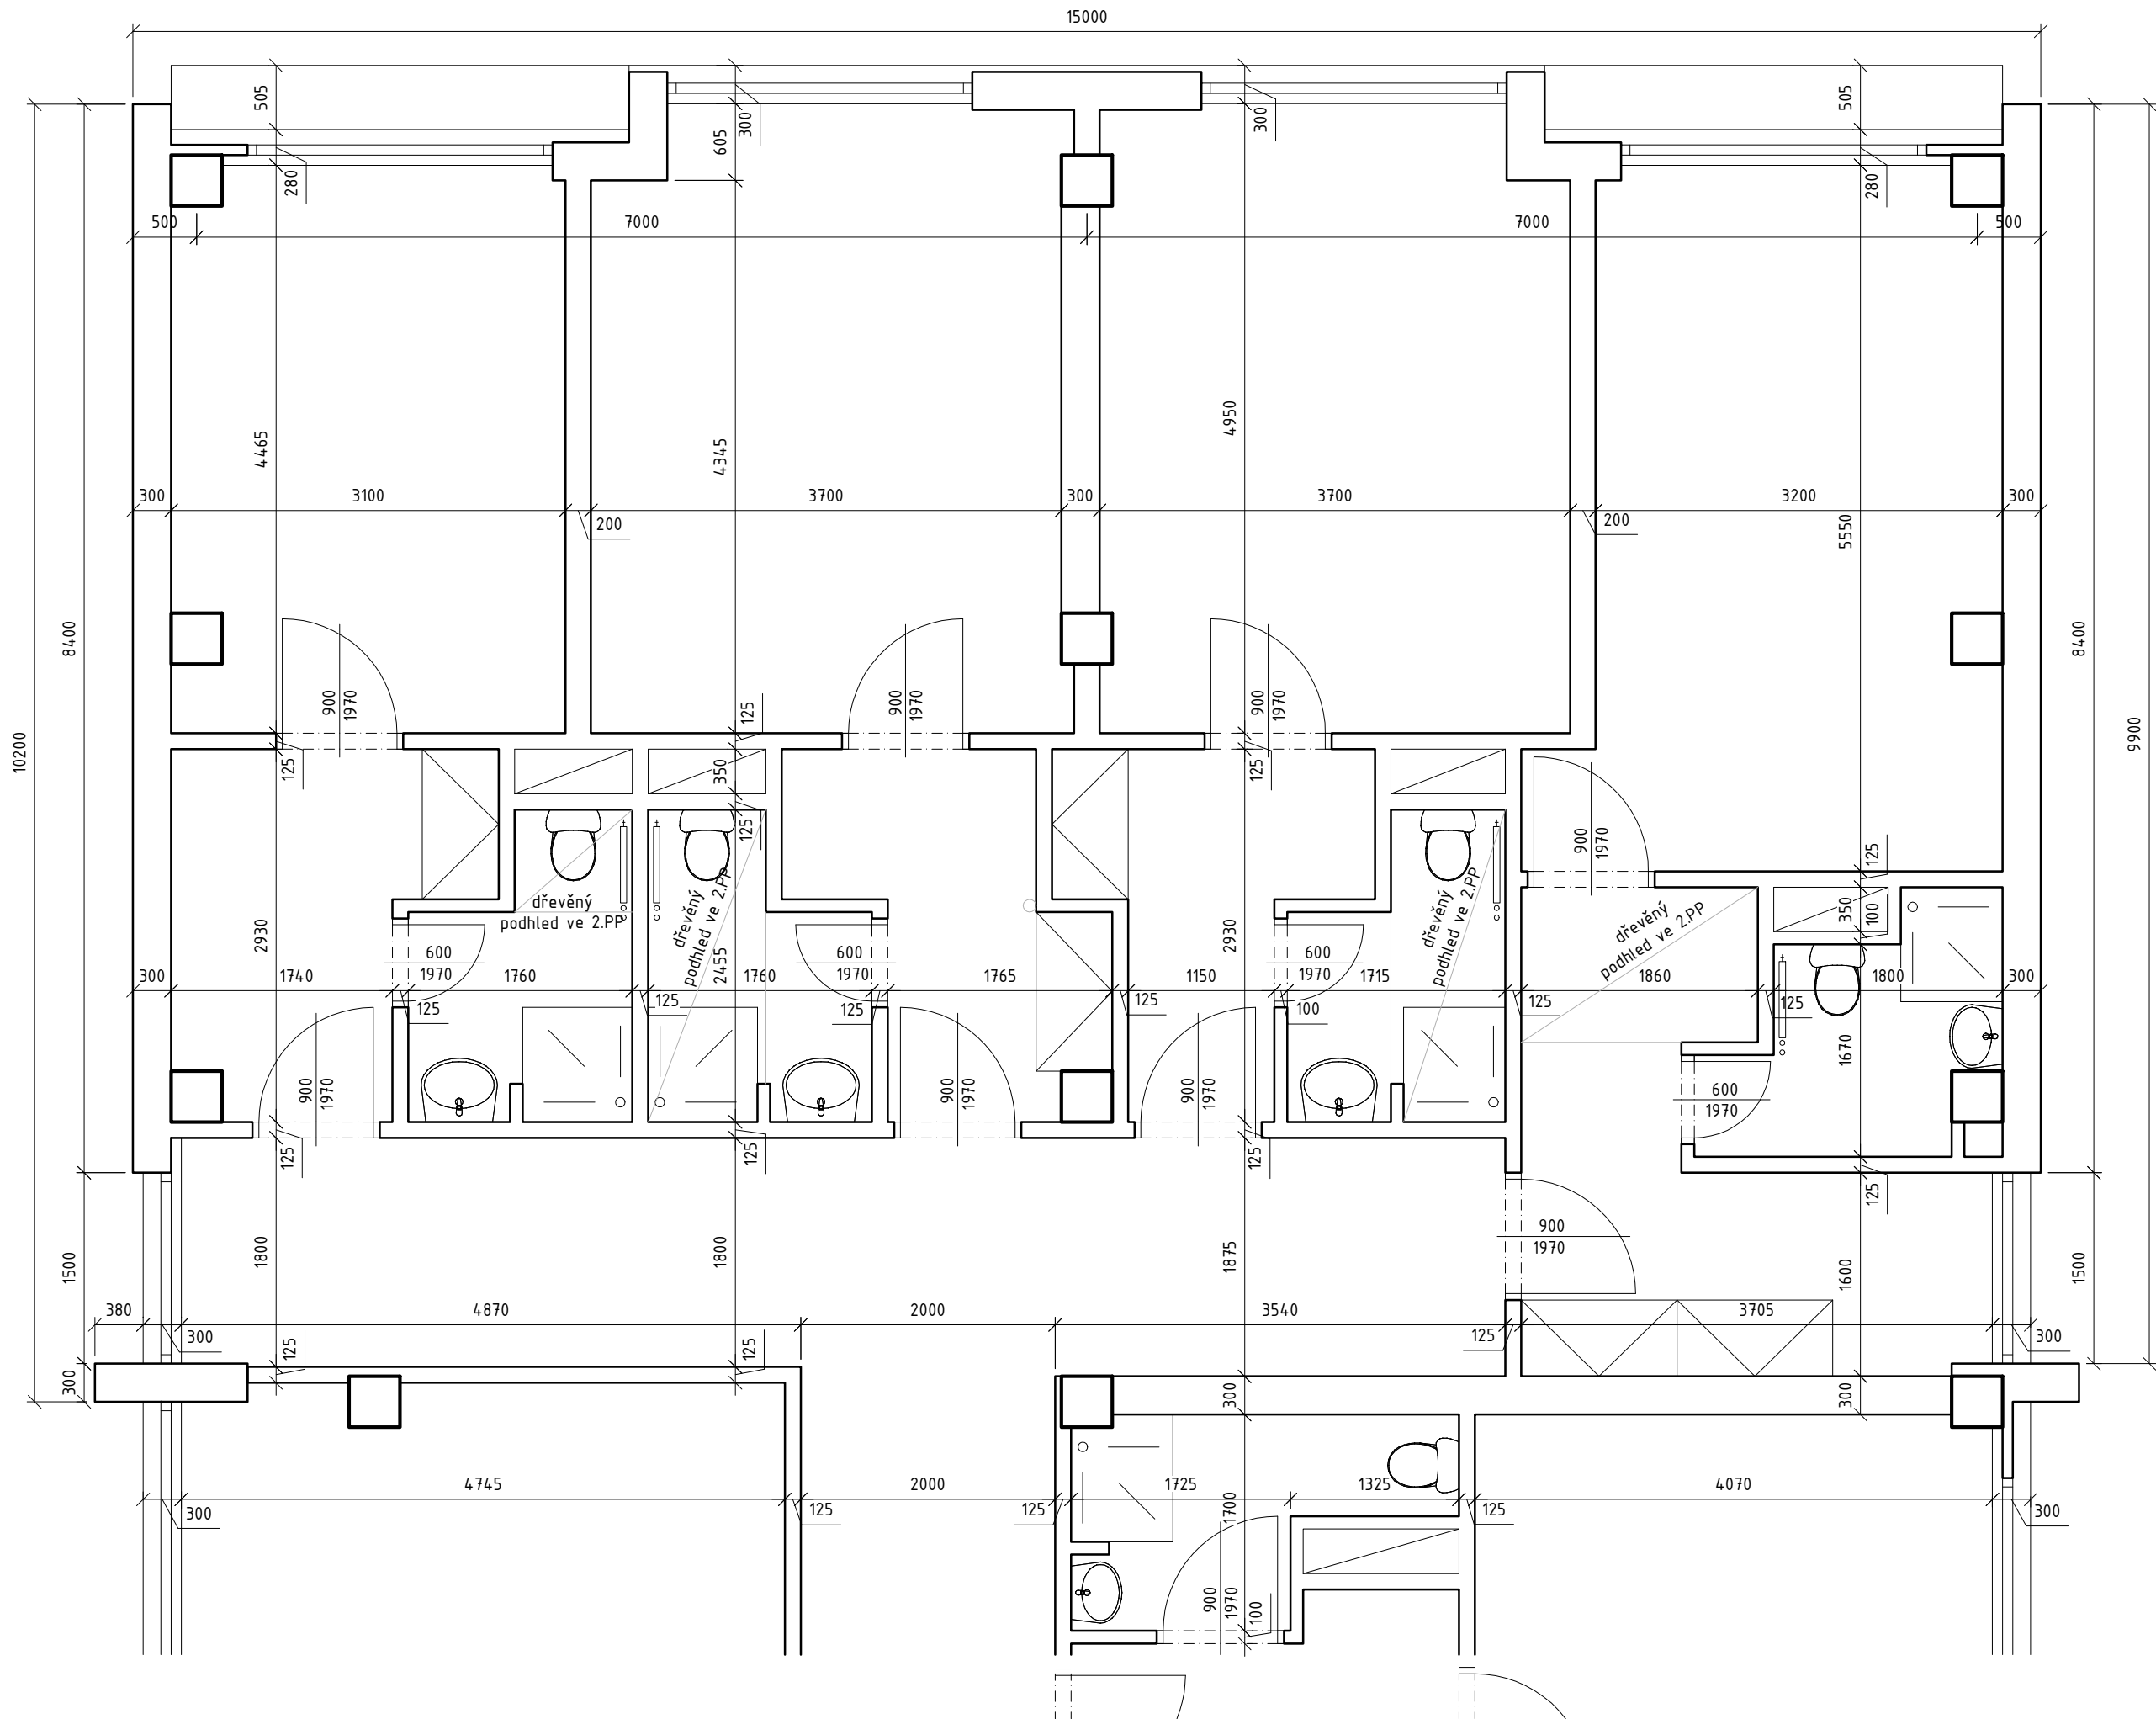


NAVRŽENÝ STAV

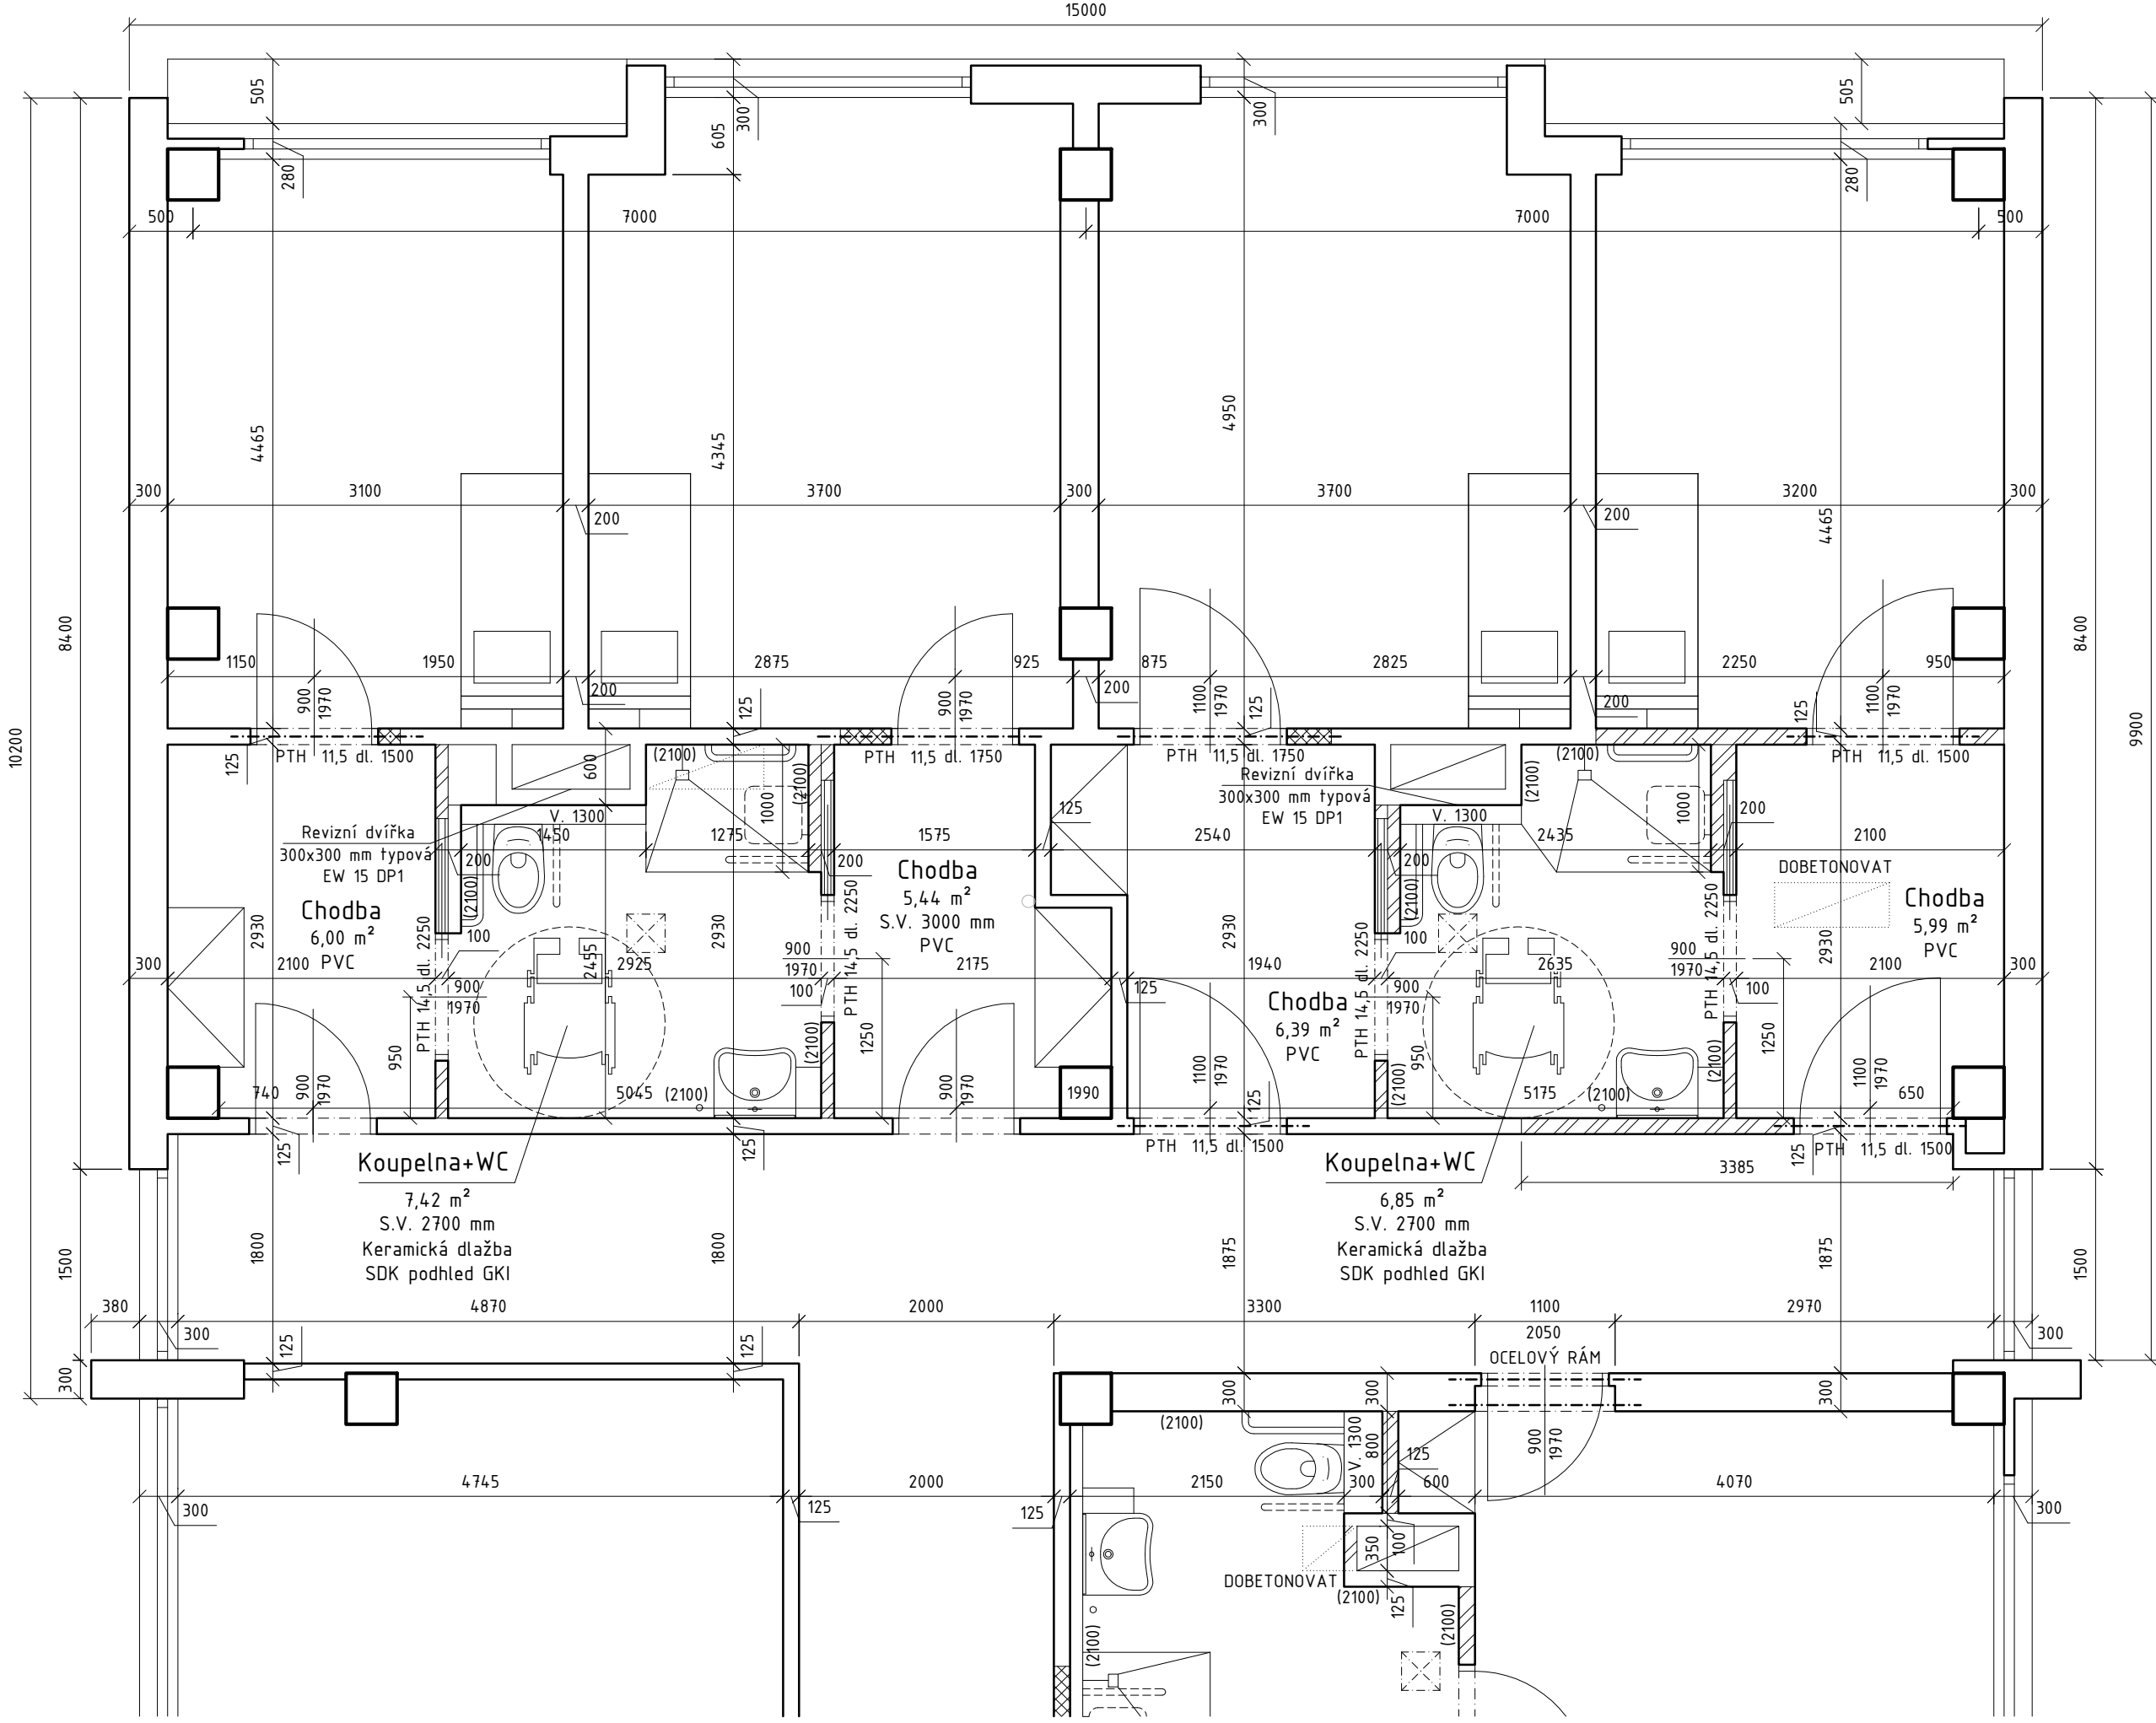

- Bude provedeno doplnění podlah pomocí cementového potěru v tl. 40 mm - kolem sprchy bude podlaha ve spádu 2%
- Stěny hygienických zařízení budou umožňovat kotvení opěrných model s nosností min. 150 kg
- Provedou se nové štukové omítky na chodbě a v koupelně, v pokojích pouze na upravovaných částech, výmalba provedena komplet nově
- PVC v pokojích bude vyměněno za nové, dekor bude odsouhlasen na KD

BOURACÍ PRÁCE

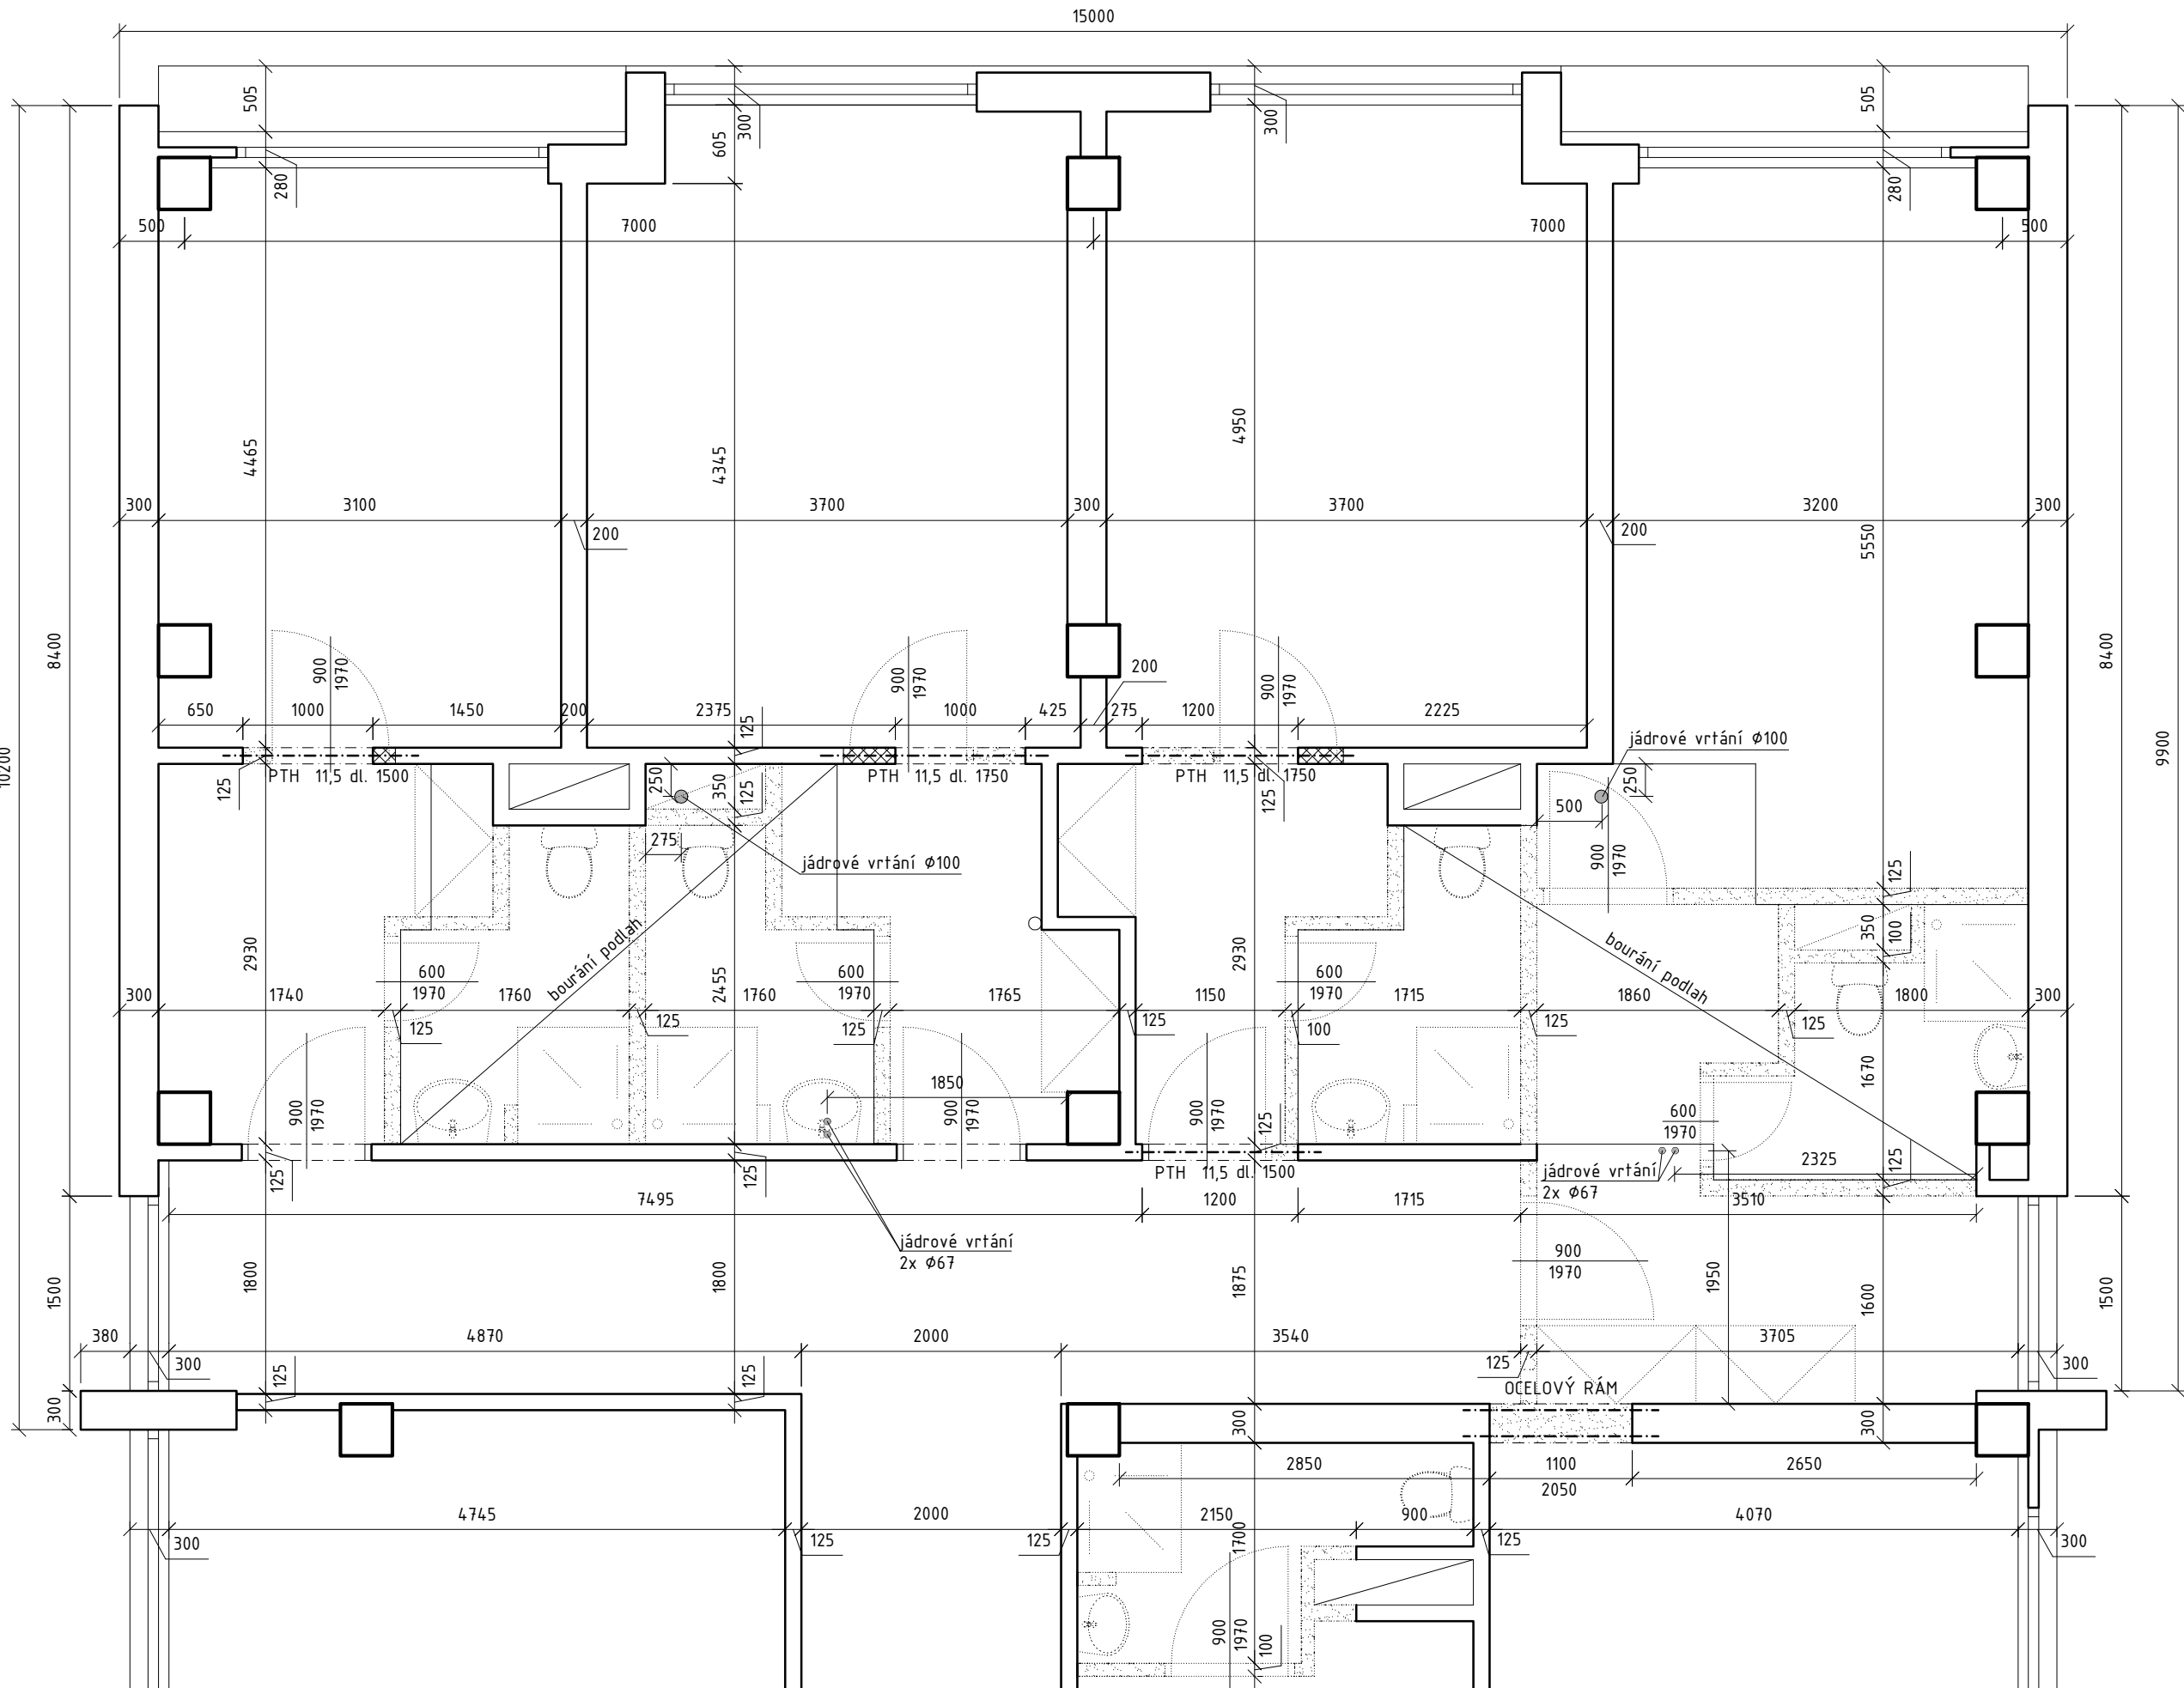

- BOURACÍ PRÁCE:
- vysazení stávajících dveřních křidel
 - odpojení a vyznačení stávajících rozvodů
 - demontáž zařízeníových předmětů, tech. vybavení
 - oškrábání stávajících maleb v celém rozsahu
 - odstranění podlahových soursťv v koupelně a předsínce
 - otlučení nepřidřizných a narušených omítek
 - demontáž dřevěných podhledů ve 2.PP
 - osekání obkladů a dlažeb
 - vybourání vybraných otvorů + nové překlady
 - provedení prostupu stropem pro nové rozvody
 - vysekání drážek a prostupů pro nové rozvody TZB

Legenda materiálů:

- Stávající konstrukce - cihelné zdivo
- Prefabrikované konstrukce - systém MS 71
- Zazdívkový, úpravy otvorů - plně cihly P10 na MVC 2,5
- Nové pórobetonové příčky P2-500 Hl. 100 a 125 mm
- Bourané konstrukce

V PŘÍPADĚ ZJIŠTĚNÍ JAKÝCHKOLIV ODLIŠNOSTÍ OD PŘEDPOKLADŮ V PD, JE NUTNO PŘIZVAT PROJEKTANTA A NÁVRH UPRAVIT

- Přestavbu sociálního zařízení pro osoby se sníženou schopností pohybu je nutné provádět vždy po jednotlivých sloupcích. Tzn. provést najednou přestavbu vybraných jednotek nad sebou ve všech podlažích.
- Pracovní doba bude předem dohodnuta s vedením domova pro seniory. Při provádění je nutné dbát na řádnou pracovní kázeň, minimalizovat prašnost, hlučnost a jiné vlivy, které nepříznivě působí na klienty domova pro seniory.

Hlavní projektant:	ing. Pavel Kodýtek	
Odpovědný projektant:	ing. Pavel Kodýtek	
Vypracoval:	ing. Pavel Kodýtek	
Investor:	Centrum sociálních služeb Tachov, p.o., Americká 242, Tachov 347 01	
Akte:	ÚPRAVA KOUPELN NA BEZBARIÉROVÉ A NOVÝ EVAKUAČNÍ VÝTAH V DOMOVĚ SENIORŮ PANORAMA	
200299	parc. č. 21271/5 a 21271/80, k. ú. Tachov, Plzeňský kraj	Datum: 02-2020
Příloha:	PŮDORYS POKOJŮ TYP "A, B"	Stupeň PD: DPS
		Měřítko: 1:50
		Označení přílohy: D.1.1.06