
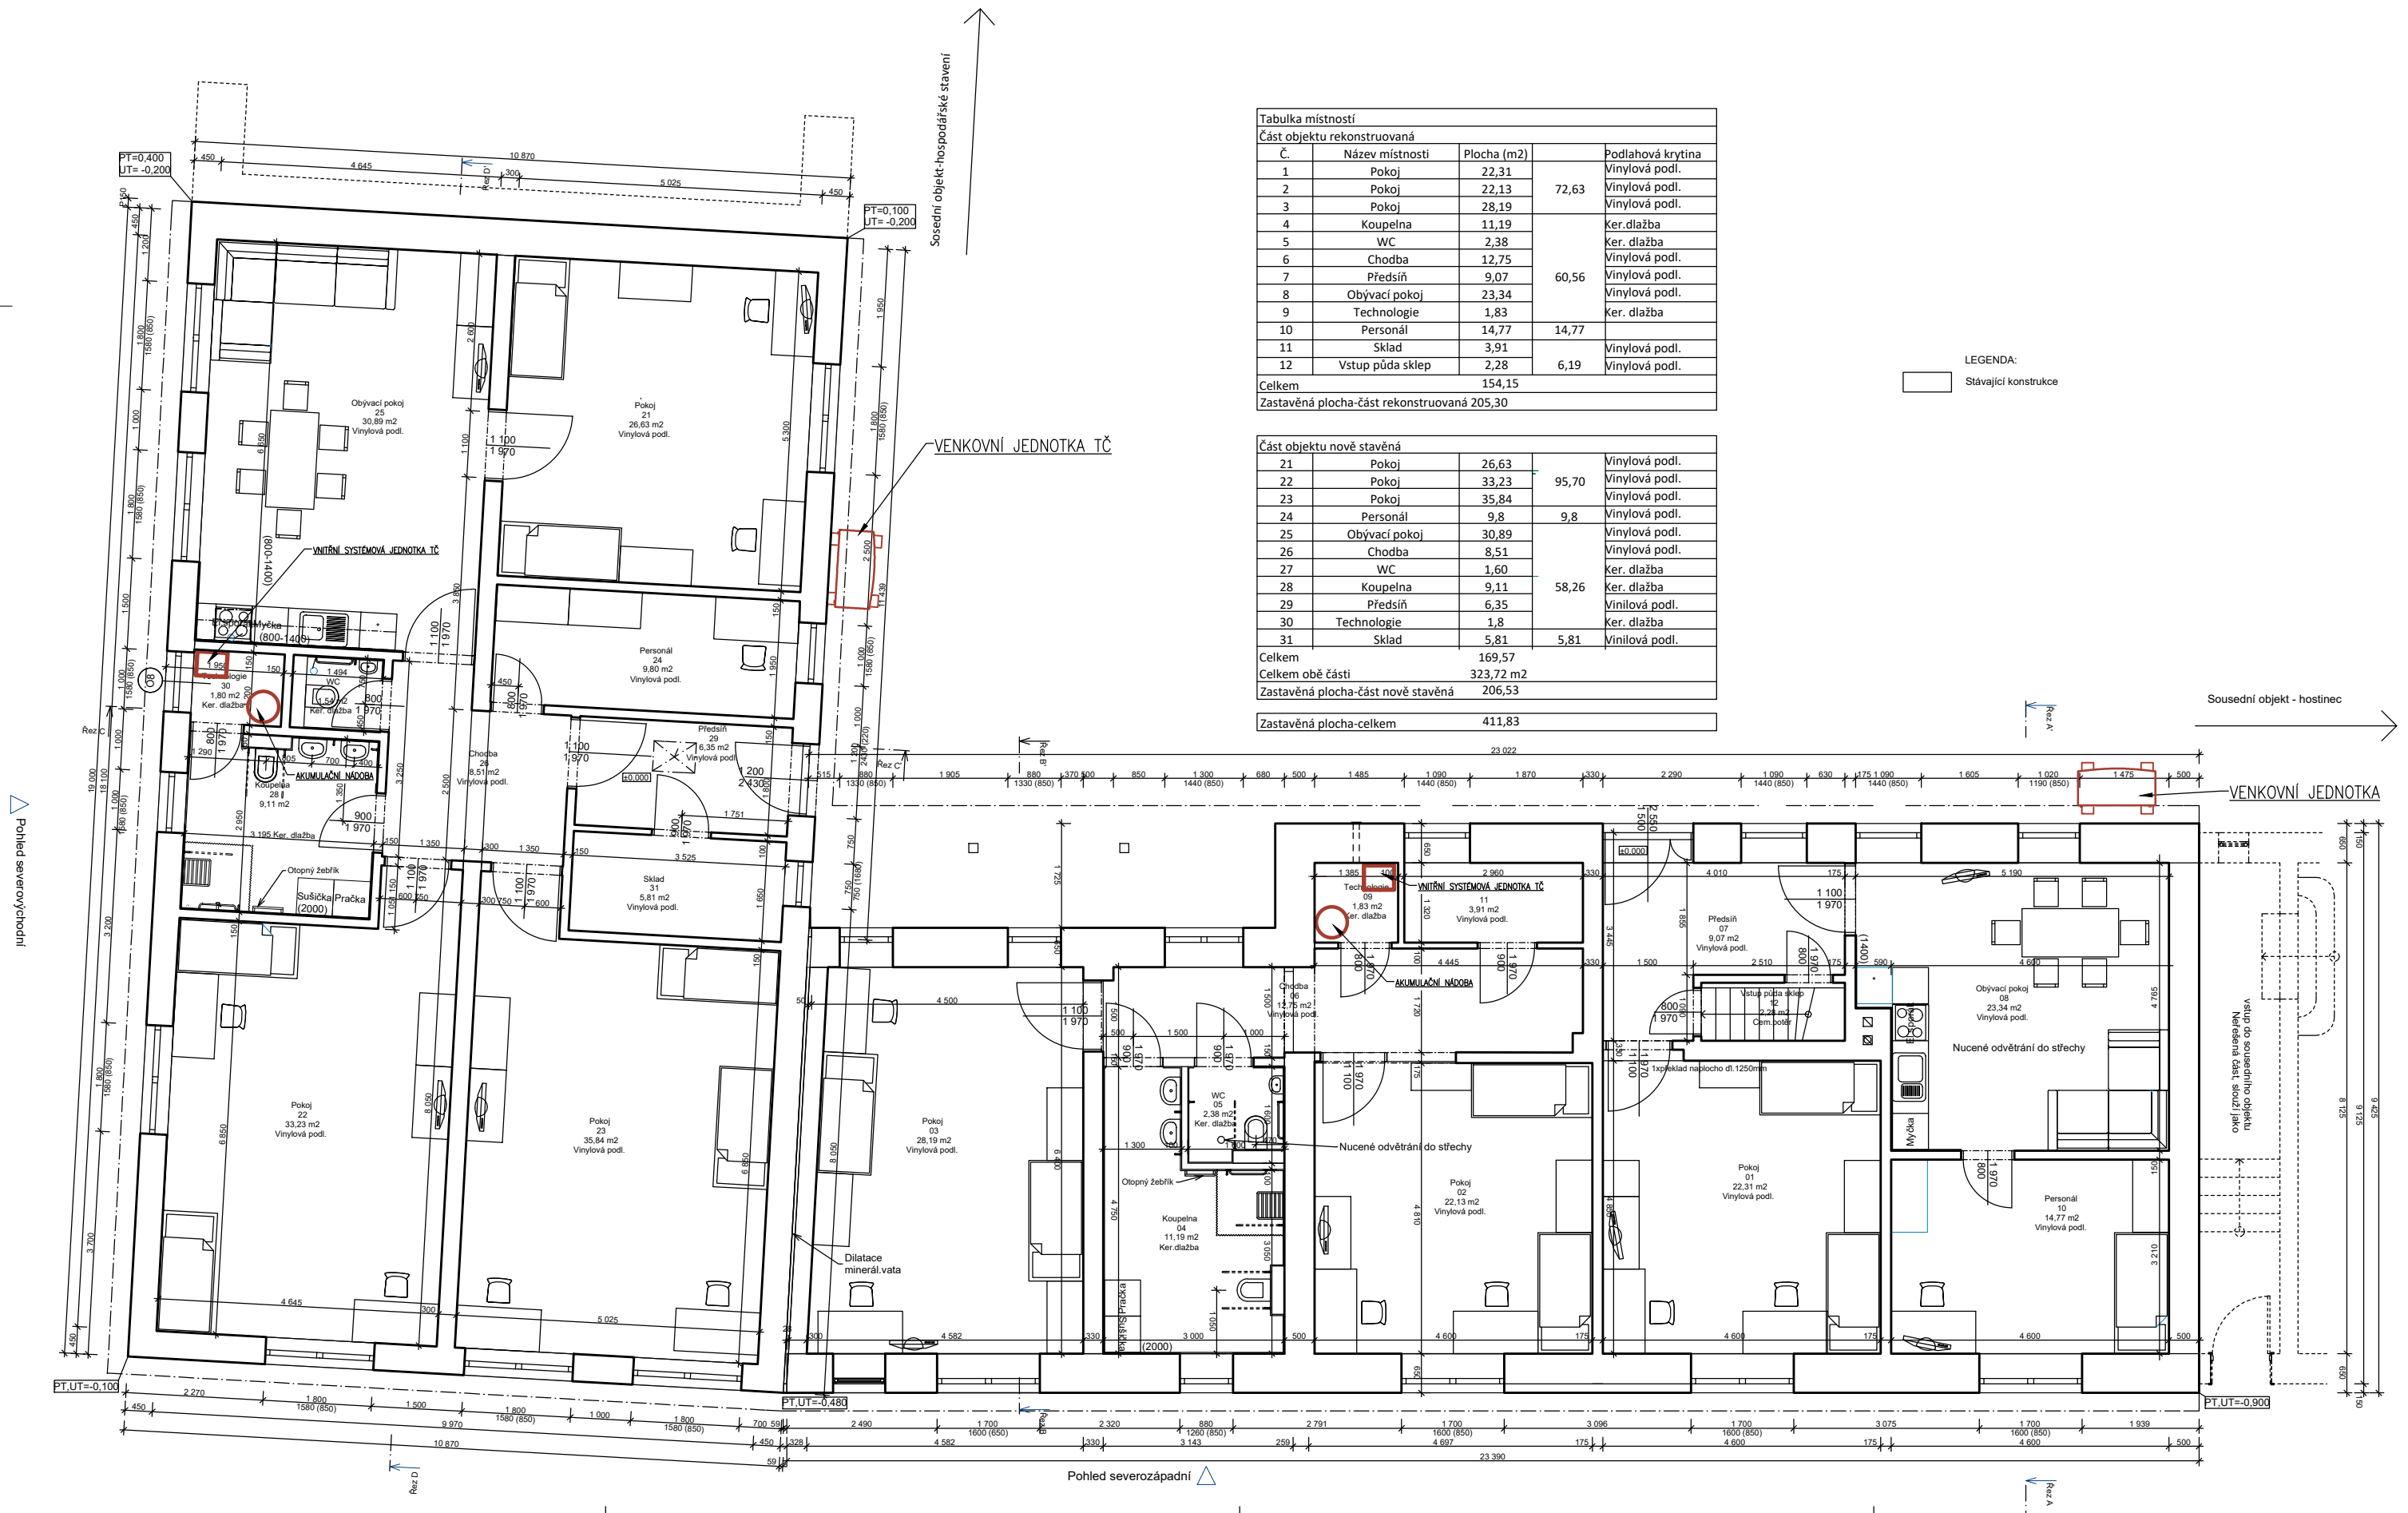


D.1.1b)01 PŪDORYS 1NP, M 1:100

Obec: Dnešice [557668]

Katastrální území: Dnešice [626783]

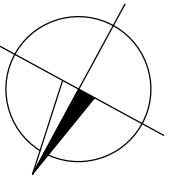

Tabuľka miestností				
Časť objektu rekonštruovaná				
Č.	Název miestnosti	Plocha (m2)		Podlahová krytina
1	Pokoje	22,31	72,63	Vinylová podl.
2	Pokoje	22,13		Vinylová podl.
3	Pokoje	28,19		Vinylová podl.
4	Koupelňa	11,19	60,56	Ker. dlažba
5	WC	2,38		Ker. dlažba
6	Chodba	12,75		Vinylová podl.
7	Predsiení	9,07		Vinylová podl.
8	Obyvacia izba	23,34		Vinylová podl.
9	Technológia	1,83		Ker. dlažba
10	Personál	14,77	14,77	
11	Sklad	3,91	6,19	Vinylová podl.
12	Vstup púda sklep	2,28		Vinylová podl.
Celkom		154,15		
Zastavaná plocha-časť rekonštruovaná 205,30				


Část objektu nově stavěná				
21	Poko	26,63	95,70	Vinylová podl.
22	Poko	33,23		Vinylová podl.
23	Poko	35,84		Vinylová podl.
24	Personál	9,8	9,8	Vinylová podl.
25	Obývací pokoj	30,89	58,26	Vinylová podl.
26	Chodba	8,51		Vinylová podl.
27	WC	1,60		Ker. dlažba
28	Koupelna	9,11		Ker. dlažba
29	Předsíň	6,35		Vinilová podl.
30	Technologie	1,8		Ker. dlažba
31	Sklad	5,81		Vinilová podl.
Celkem		169,57		
Celkem obě části		323,72 m ²		
Zastavěná plocha-část nově stavěná		206,53		
Zastavěná plocha-celkem		411,83		

LEGENDA:
Stávající konstrukce

Sousední objekt - hostinec

—VENKOVNÍ JEDNOTKA

Pohled severozápadní

 <p>ATELIER U5 s.r.o. K Zaječovu vrchu 904 Klatovy IV, 339 01 IČ: 263 70 646 tel.: +420 376 322 006 www: http://www.atelier-u5.cz</p>		<p>INVESTOR:</p> <p>Centrum sociálních služeb Stod, příspěvková organizace, Hradecká 907, 333 01 Stod</p>	<p>STUPEŇ PD:</p> <p>DOKUMENTACE</p>		
<p><input type="checkbox"/> A PRŮVODNÍ ZPRÁVA</p> <p><input type="checkbox"/> B SOUHRNNÁ TECHNICKÁ ZPRÁVA</p> <p><input type="checkbox"/> C SITUACNÍ VÝKRESY</p> <p><input checked="" type="checkbox"/> D DOKUMENTACE OBJEKTU A TECHNICKÝCH A TECHNOLOGICKÝCH ZAŘÍZENÍ</p> <p> <input checked="" type="checkbox"/> D.1 DOKUMENTACE STAVEBNÍHO NEBO INŽENÝRSKÉHO OBJEKTU</p> <p> <input checked="" type="checkbox"/> D.1.1 ARCHITECTONICKO-STAVEBNÍ ŘEŠENÍ</p> <p> <input type="checkbox"/> D.1.1.1 STAVEBNÍ KONSTRUKČNÍ ŘEŠENÍ</p> <p> <input type="checkbox"/> D.1.1.2 POŽARNÍ BEZPEČNOSTNÍ ŘEŠENÍ</p> <p> <input type="checkbox"/> D.1.1.3 TECHNICKÁ PROSTŘEDÍ STAVBY</p> <p> <input type="checkbox"/> D.1.1.4 ZDRAVOTNÉ TECHNICKÉ INSTALACE</p> <p> <input type="checkbox"/> D.1.1.6 VÝZ A VYTÁPĚNÍ, OHŘEVÁNÍ, PLYNOVÁ ZAŘÍZENÍ</p> <p> <input type="checkbox"/> D.1.1.4.2 MĚŘENÍ A REGULACE</p> <p> <input type="checkbox"/> D.1.1.4.3 SLADPŘÍPOBA ELEKTROTECHNIKA, ELEKTRONICKÉ KOMUNIKACE</p> <p> <input type="checkbox"/> D.2 DOKUMENTACE TECHNICKÝCH A TECHNOLOGICKÝCH ZAŘÍZENÍ</p> <p><input type="checkbox"/> E DOKLADOVÁ ČÁST</p>	<p>ZAKÁZKOVÉ ČÍSLO: 22042</p> <p>KRESLIL: Ing. Aneta BLÁHOVÁ</p> <p>VEDOUČÍ PROJEKTANT, KONTROLOVAL: Ing. Ivan ŠILLAR</p> <p>ZODPOVĚDNÝ PROJEKTANT: Ing. Ivan ŠILLAR</p> <p>AUTOR: Ateliér U5 s.r.o.</p>	<p>OBSAH:</p> <p>STAVEBNÍ ÚPRAVY OBJEKTU – ENERGETICKÉ ÚSPORY</p> <p>na p.č. st. 110, k.ú. DNEŠICE</p> <p>AUTOR:</p> <table border="1" data-bbox="1811 2323 2265 2348"> <tr> <td>DATUM: 01/2022</td> <td>MĚŘÍTKO: 1:100</td> </tr> </table>	DATUM: 01/2022	MĚŘÍTKO: 1:100	<p>ČÍSLO SOUPRAVY:</p>
DATUM: 01/2022	MĚŘÍTKO: 1:100				
	<p>VÝKRES:</p> <p>PŮDORYS 1NP</p>		<p>ČÍSLO VÝKRESU: D.1.1b)01</p>		

DOKUMENTACE JE DUSEVNIM MAJETKEM FIRMY ATELIER U5, S.R.O. A NESMI BYT POUZITA BEZ JEJIHO VEDOMI