



ORIENTACE

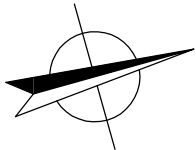

POZNÁMKY

- ROZMĚRY UVEDENÉ VE VÝKRESECH JE TŘEBA OVĚŘIT A ZKOORDINOVAT SE SKUTEČNÝMI ROZMĚRY PŘÍMO NA STAVBĚ
- PŘI VEŠKERÝCH NEJASNOSTECH KONTAKTUJTE PROJEKTANTA
- PROJEKTANT SI VYHRAŽUJE PRAVO NA ZMĚNU ŘEŠENÍ V PŘÍPADĚ NOVÉ VZNESENÝCH POŽADAVKŮ ZE STRANY STAVEBNÍKA
- PŘI VYSTAVBĚ BUDOU VNĚCHANY PROSTUPY PRO INŽENÝRSKÉ SÍTĚ (VODA, PLYN, ELEKTRO, APOD.) DLE DOKUMENTACÍ JEDNOTLIVÝCH PROFESÍ

LEGENDA MATERIÁLŮ	
	DOZDÍVANÉ KONSTRUKCE – PLNÁ PALENÁ CHLA
	TEPELNÁ IZOLACE
	KERAMICKÁ PŘÍCHOVKA TL. MM
	ZDVO ZE ŽITRACENĚHO BEDNĚNÍ TL. 300 MM
	ŽELEZOVÝ BETON ZÁKL. DESKY – C25/30
	STAJAJÍCÍ KONSTRUKCE
	HUTNĚNÝ ZÁSYP
	ROSTLÝ TERÉN

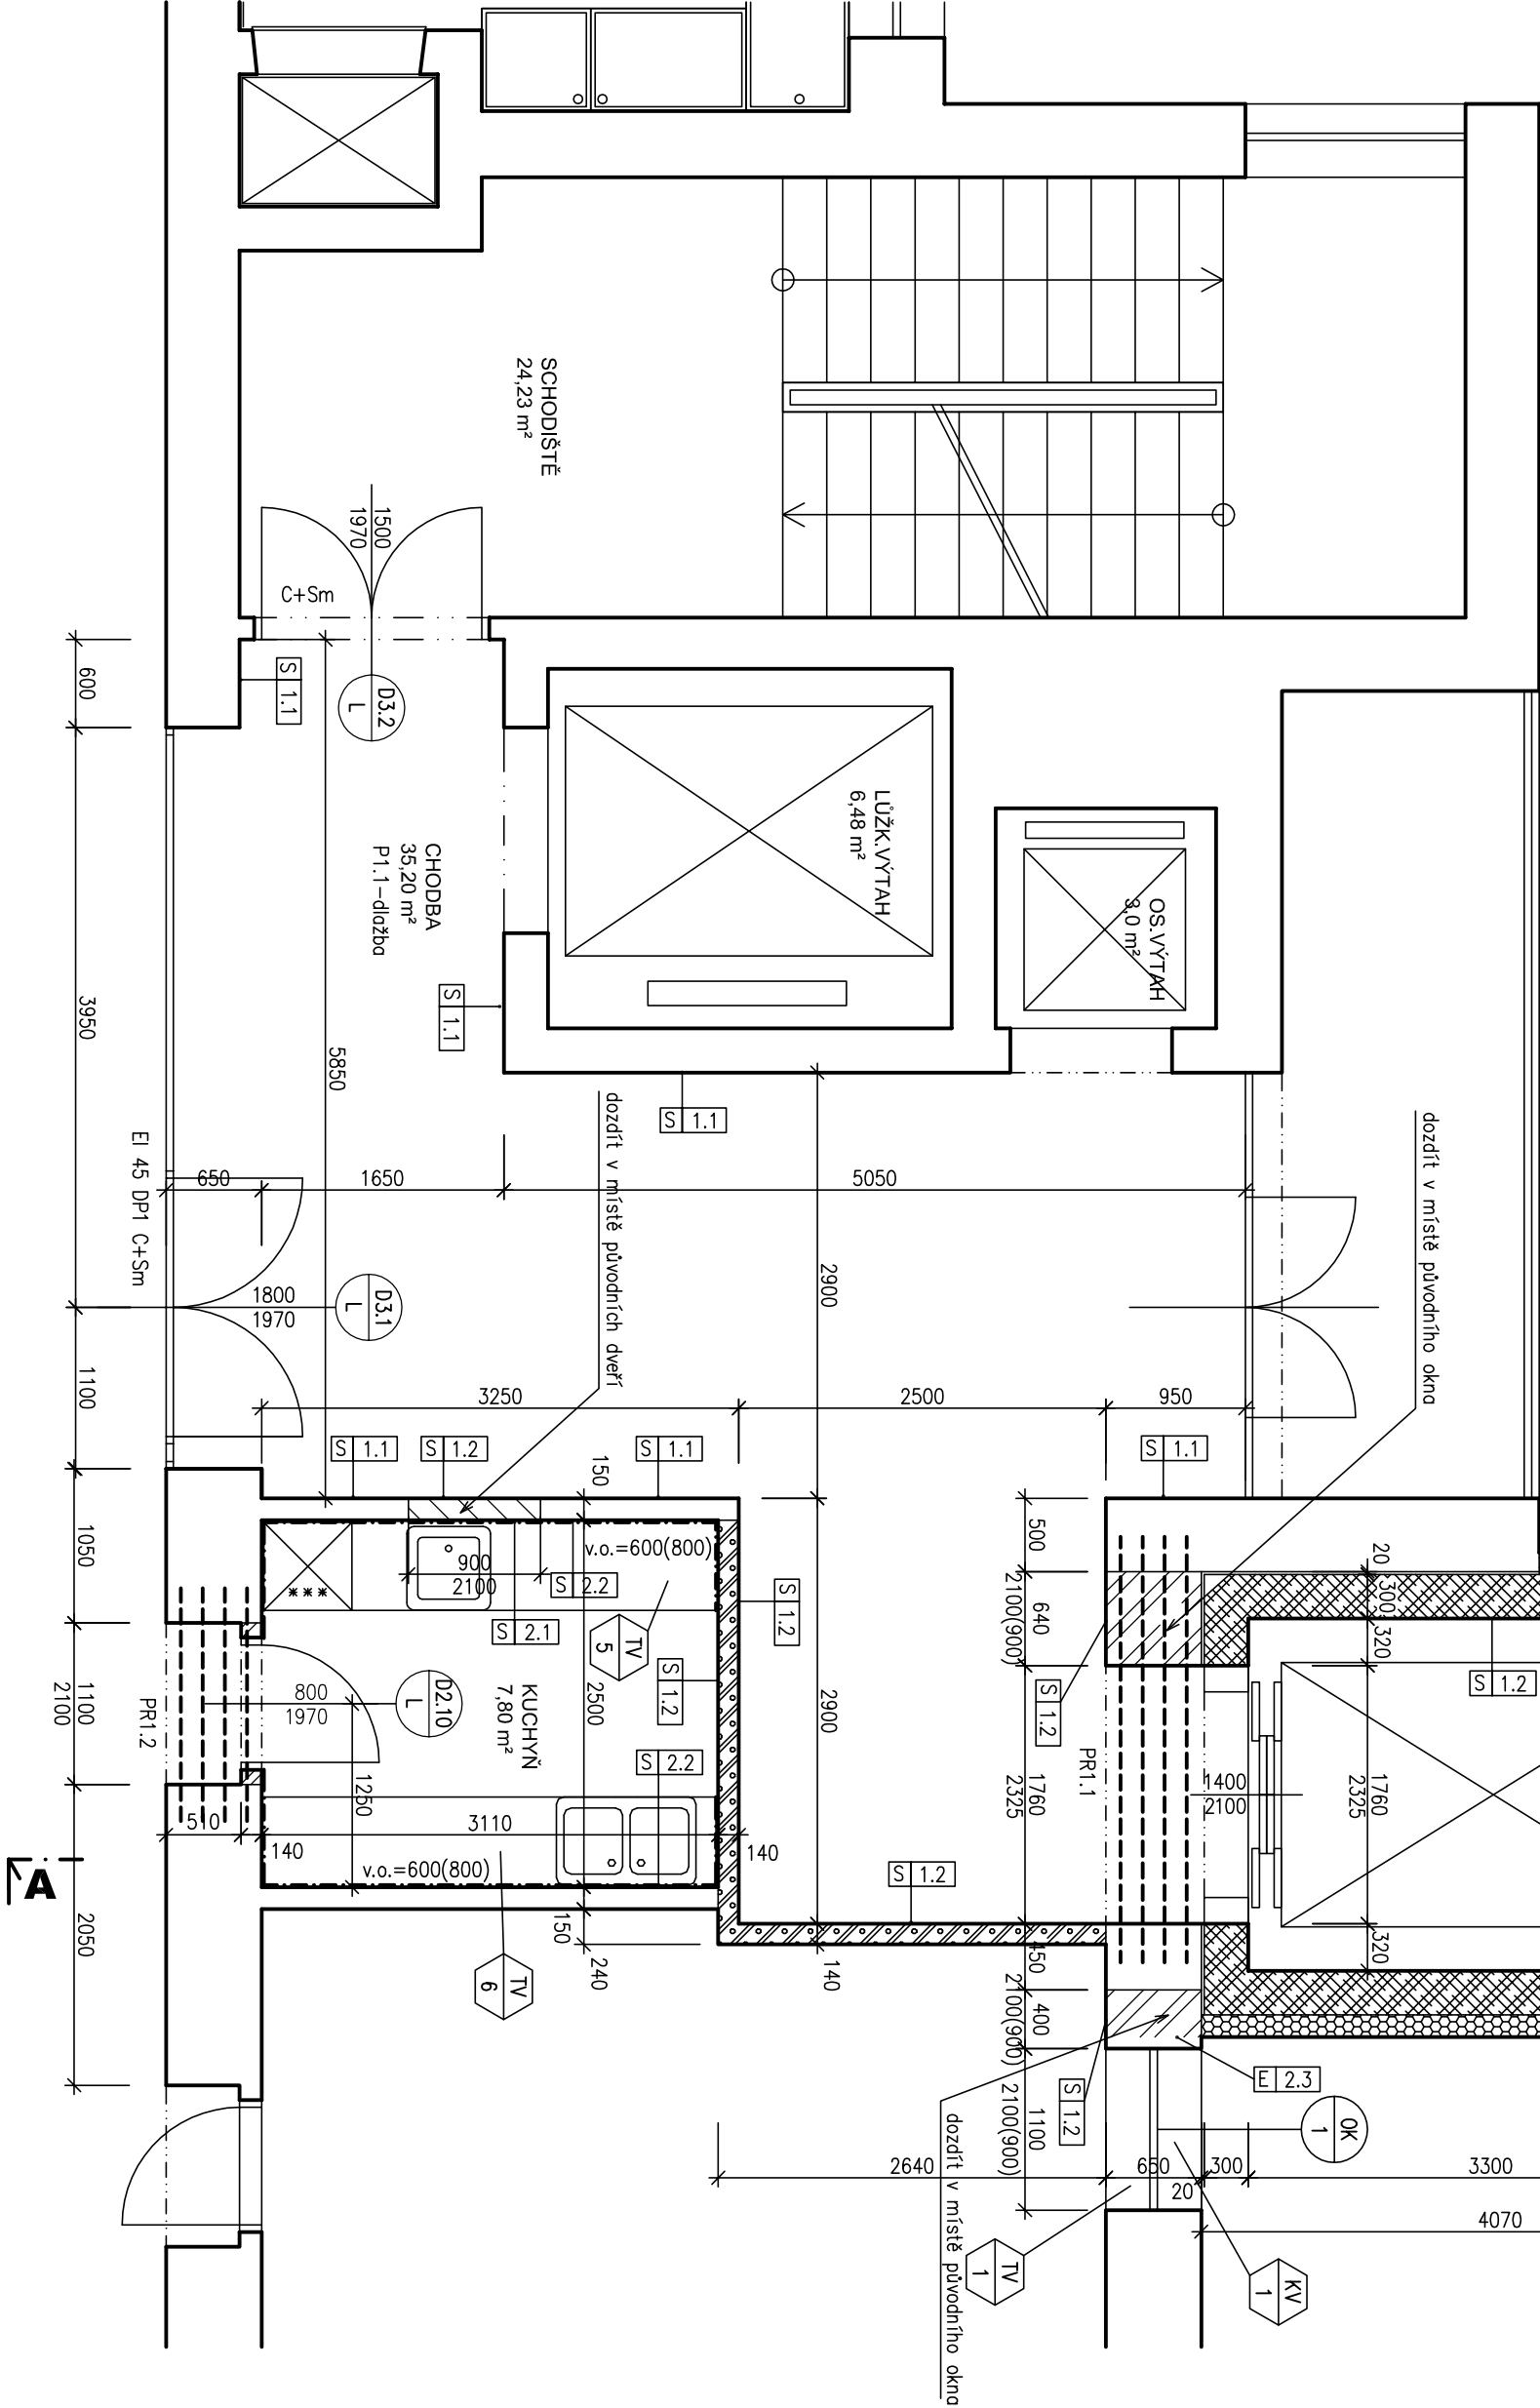

±0,000 = 258,65 (BP)
Toto dokumentace je důležitým vlastnictvím f. STUDIO DD+ s.r.o.
GENÉRALNÍ PROJEKTANT (GP):

studio dd

STUDIO DD+ s.r.o., Žitkova 45, 263 02 Nový Křín
+420606789386, info@studiodd.cz, www.studiodd.cz
kancelář: Karlovo náměstí 287/16, 120 00 Praha 2

AKCE:

STAVEBNÍ ÚPRAVY A PŘÍSTAVBA

VÝTAHU NEMOCNICE SV. ANNY
p.č. st. 681/1, k. ú. Planá u Mariánských Lázní

ARCHITEKTONICKÉ A
STAVEBNĚ TECHNICKÉ ŘEŠENÍ

VÝKRES: PŮDORYS 2. -4. NP - NÁVRŽENÝ STAV

Č. PŘÍLOHY: A.1.1.16

STUPEŇ: DOKUMENTACE PRO PROVEDENÍ STAVBY

INVESTOR:

Píseňský kraj
Škroupova 1760/18, 301 00 Pízeň-Jižní Předměstí

VYPRACOVAL:

Ing. Kamil Dvořáček

ZOPROVĚDŇA OŠOA GP:

Ing. Kamil Dvořáček

FORMÁT/MĚŘÍTKO: 1:50
DATUM: leden 2016
ZAKÁZKA: 2011-284