



ŘEZ 3-3

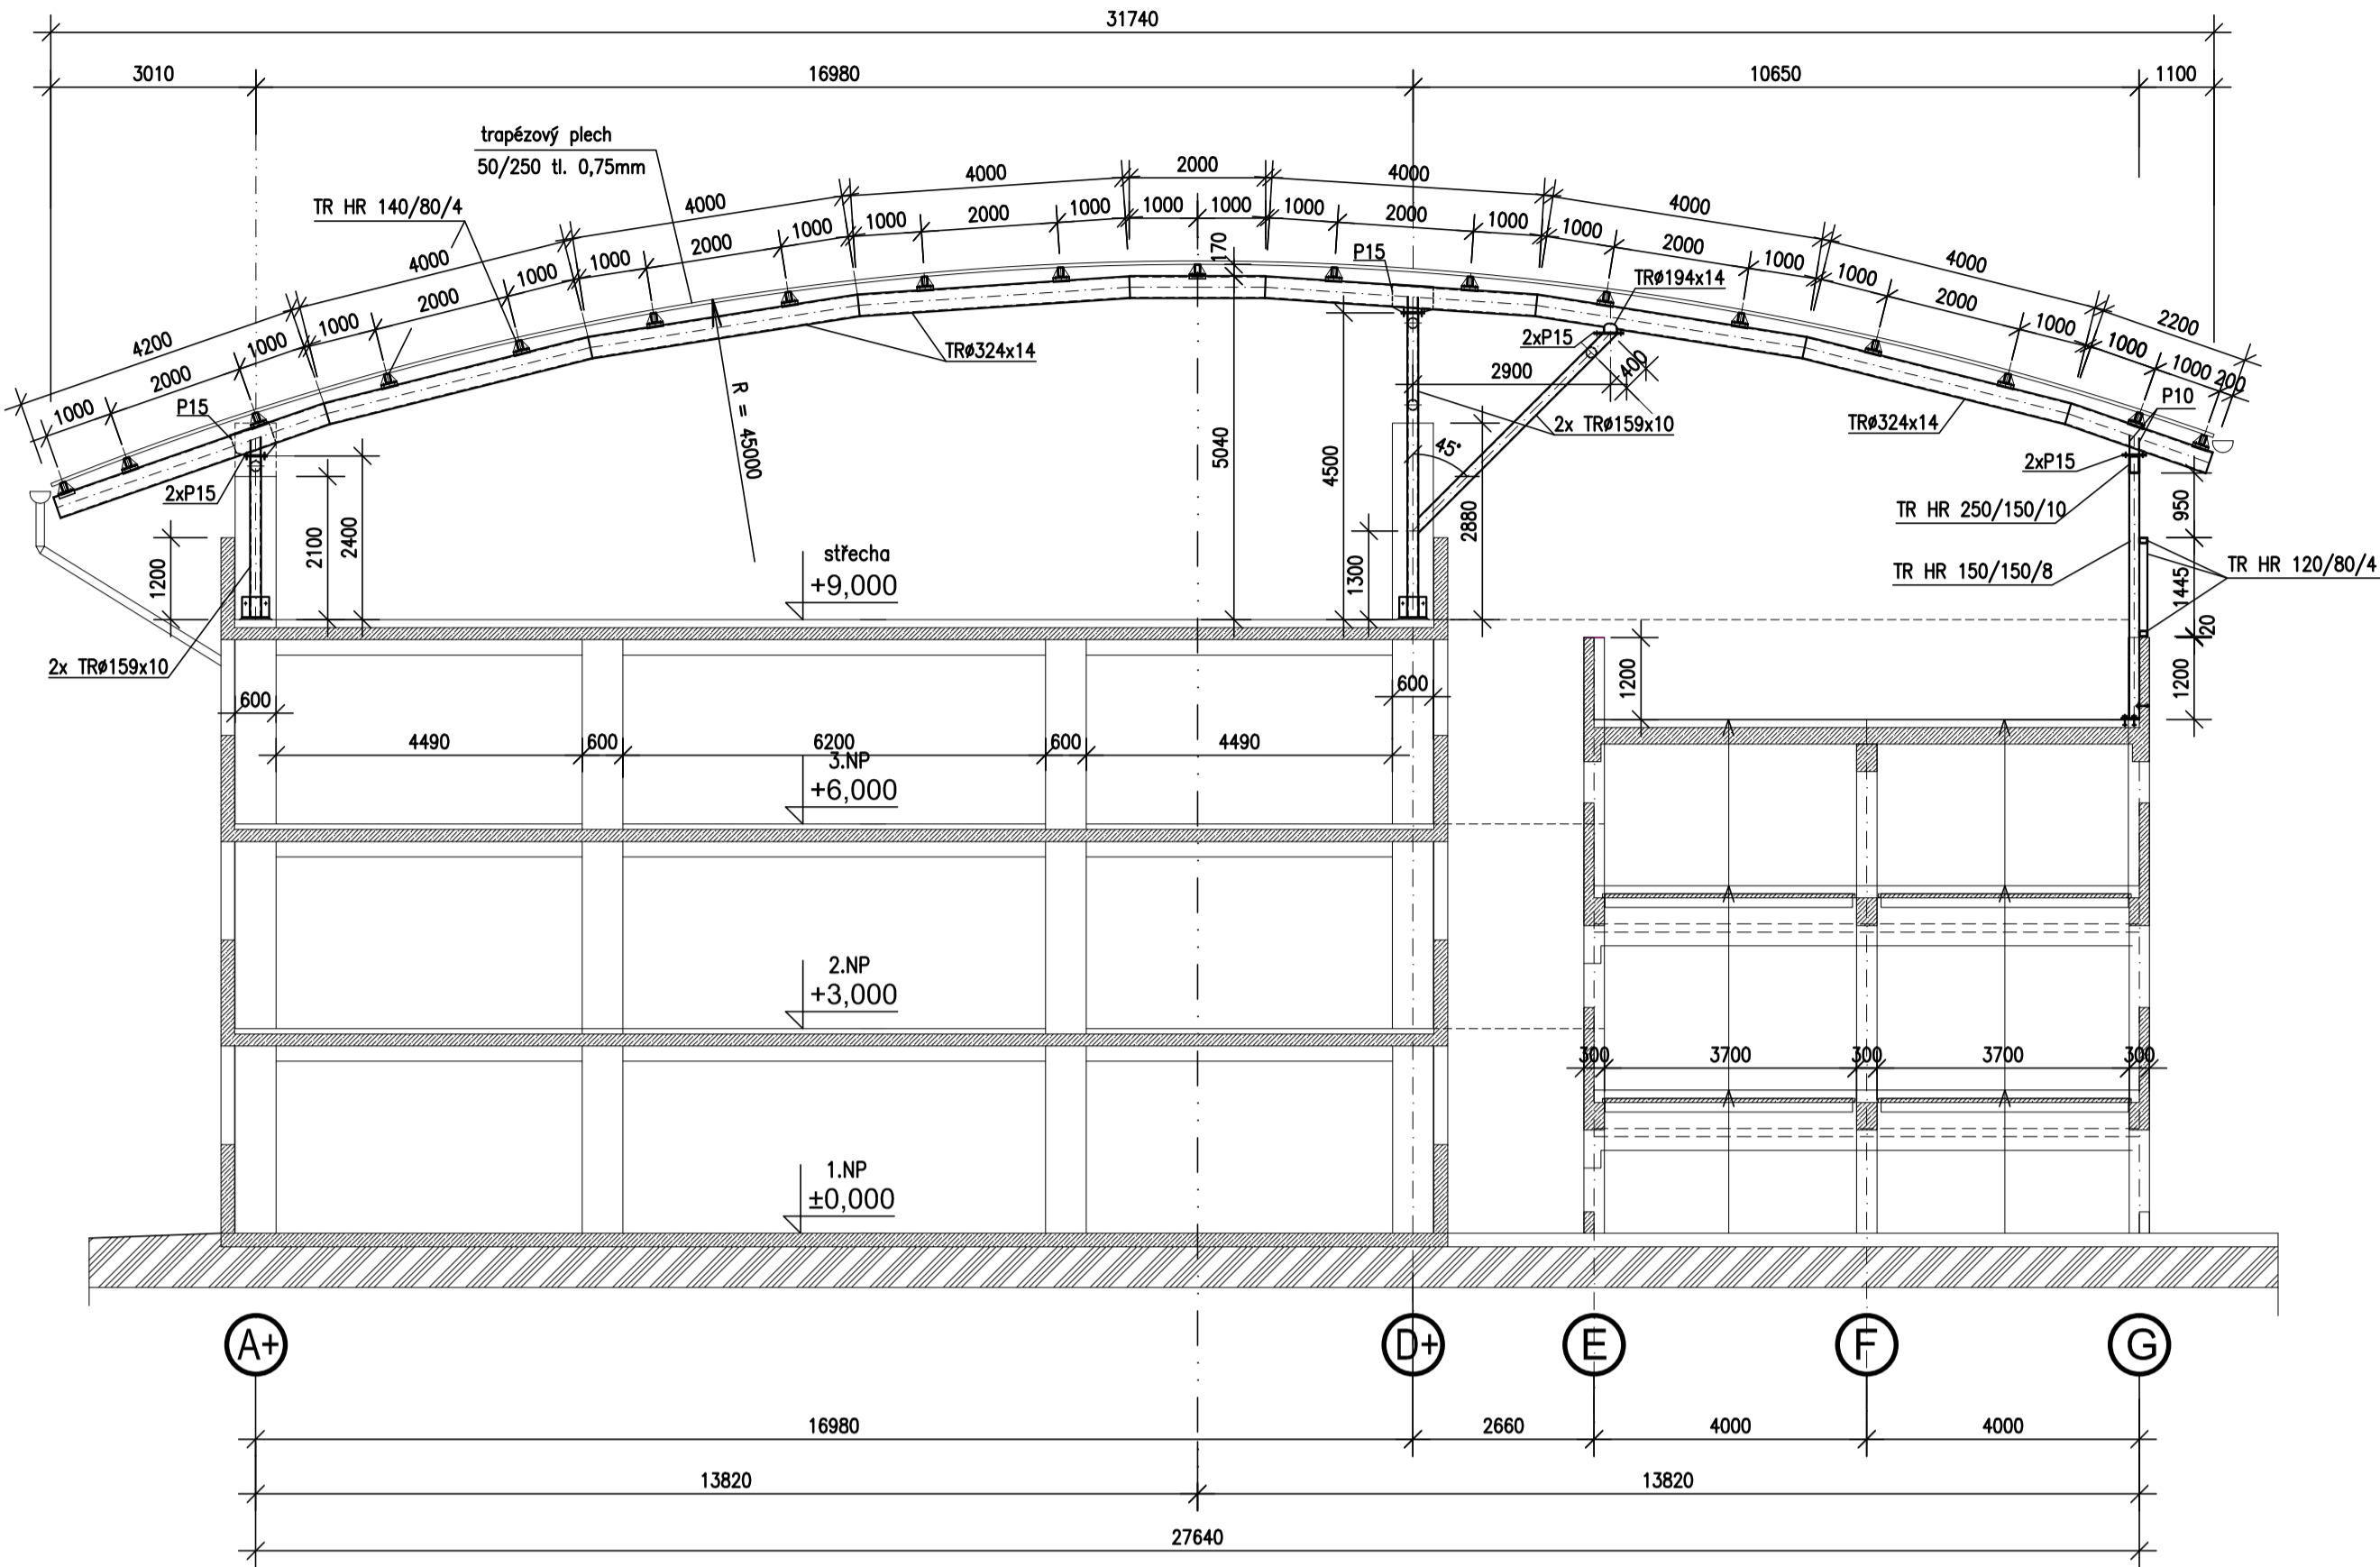


ŘEZ 4-4

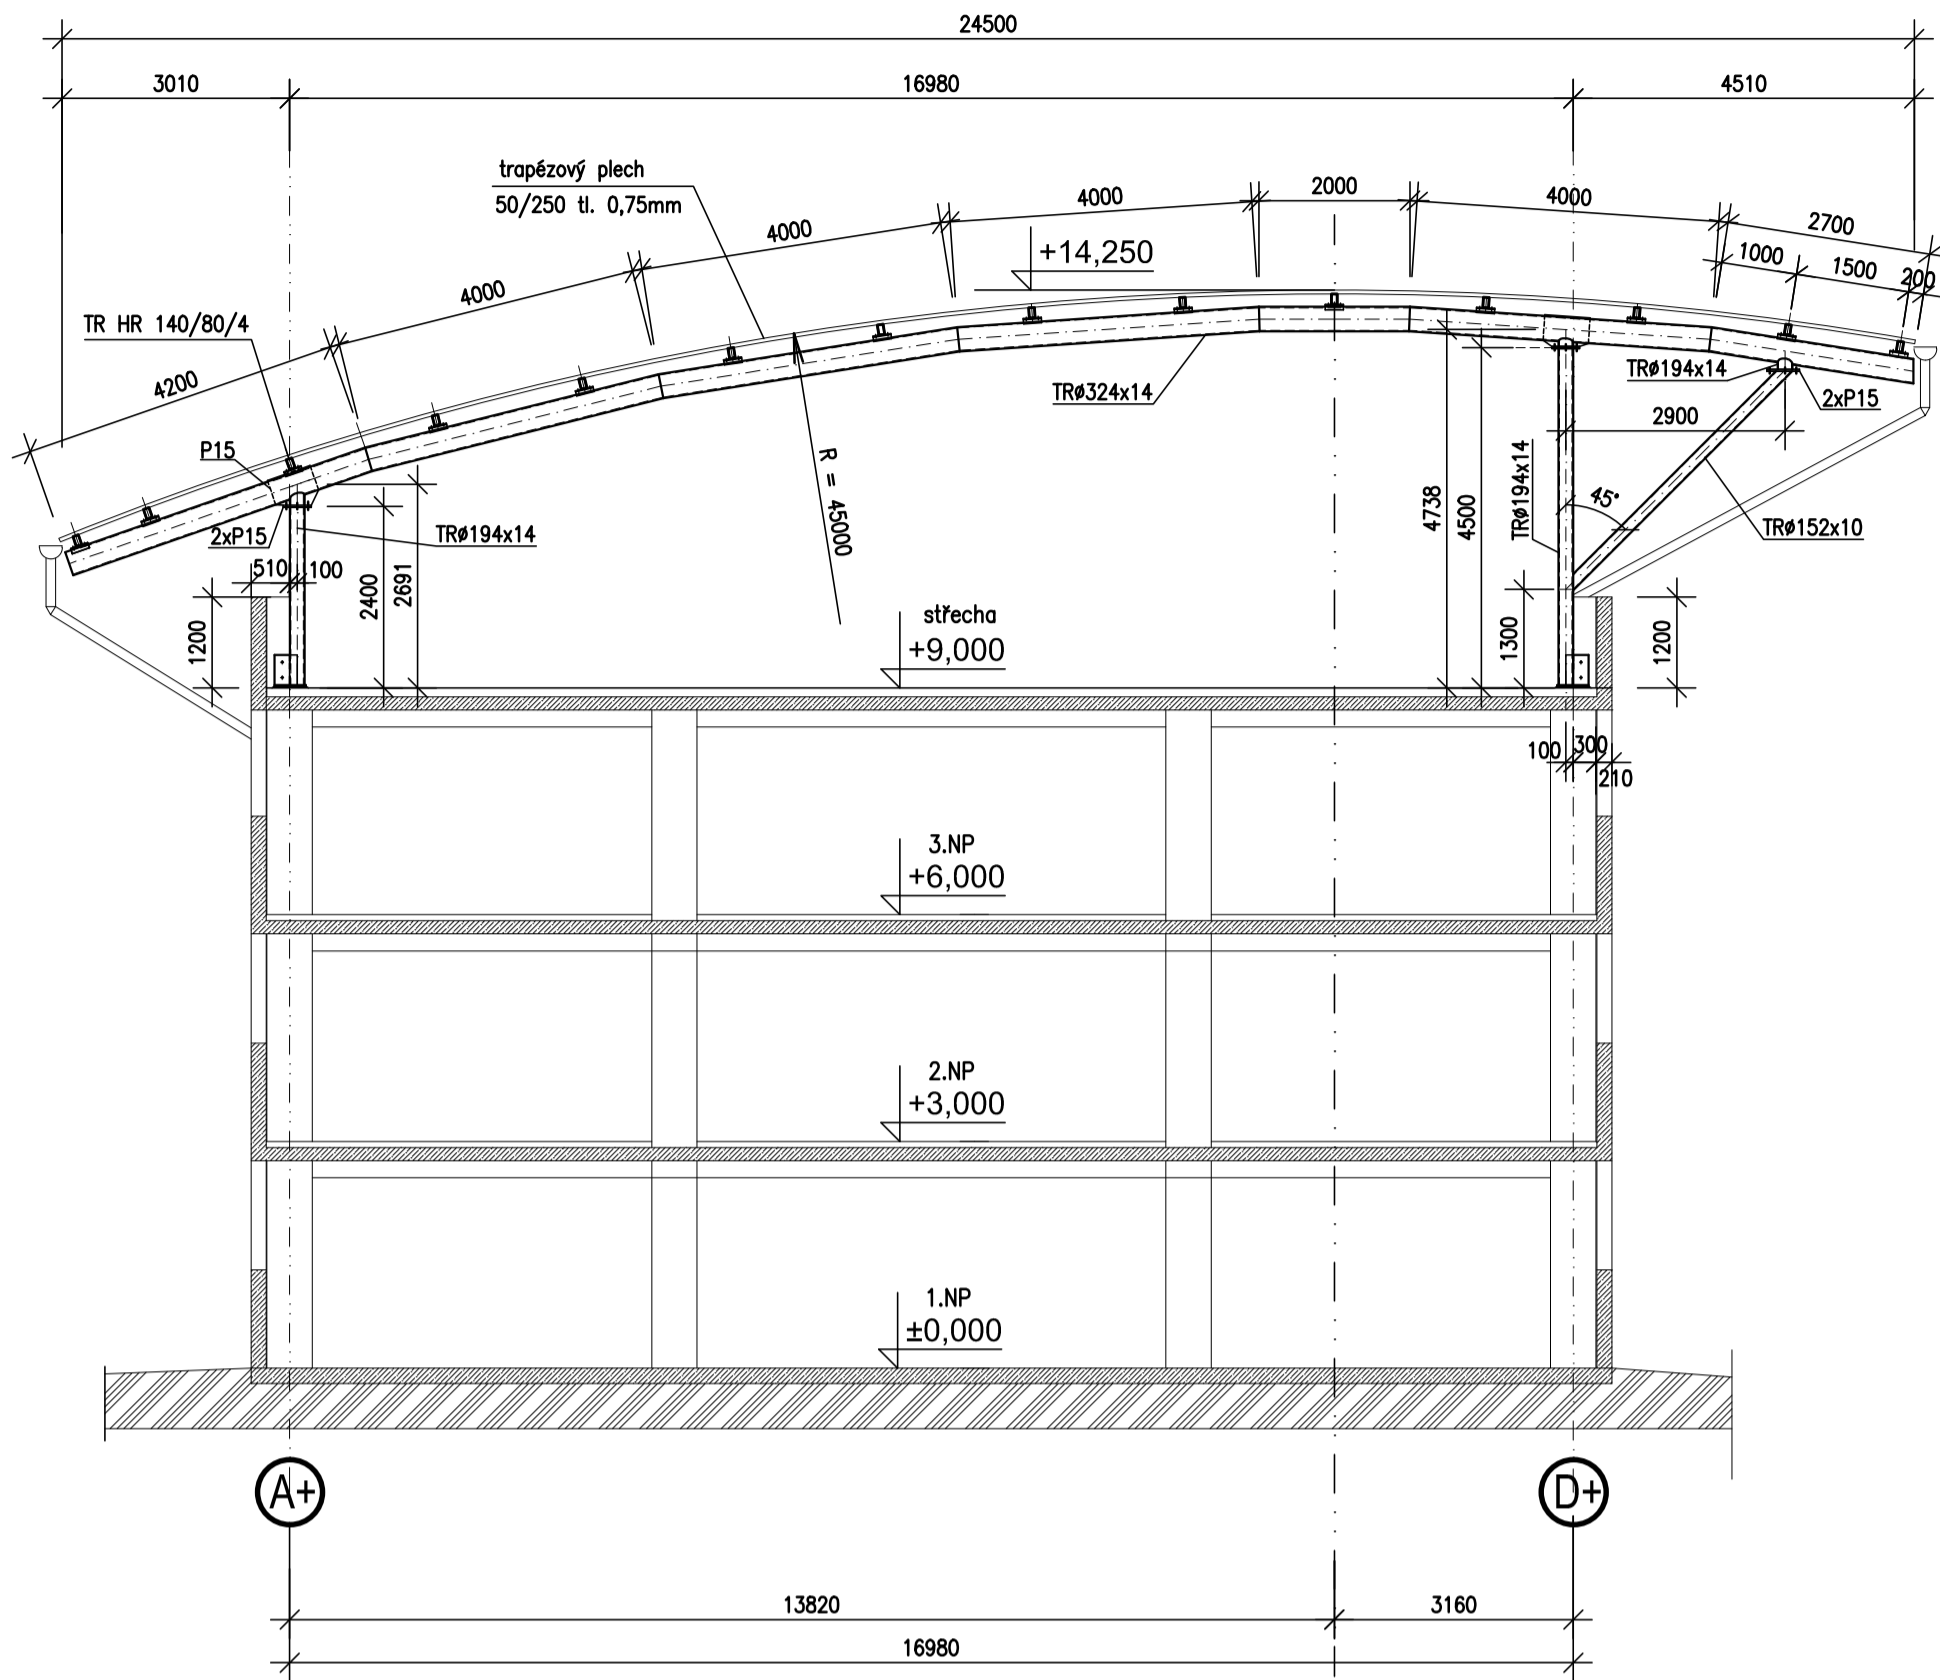


PŘIPOJENÍ VAZNIC


M 1:20

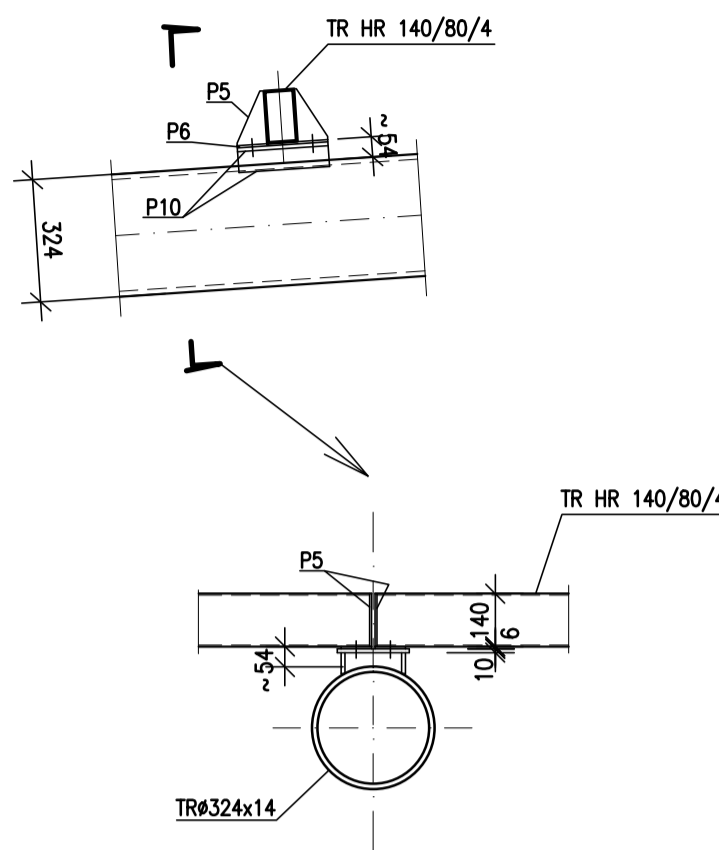

ŘEZ 5-5

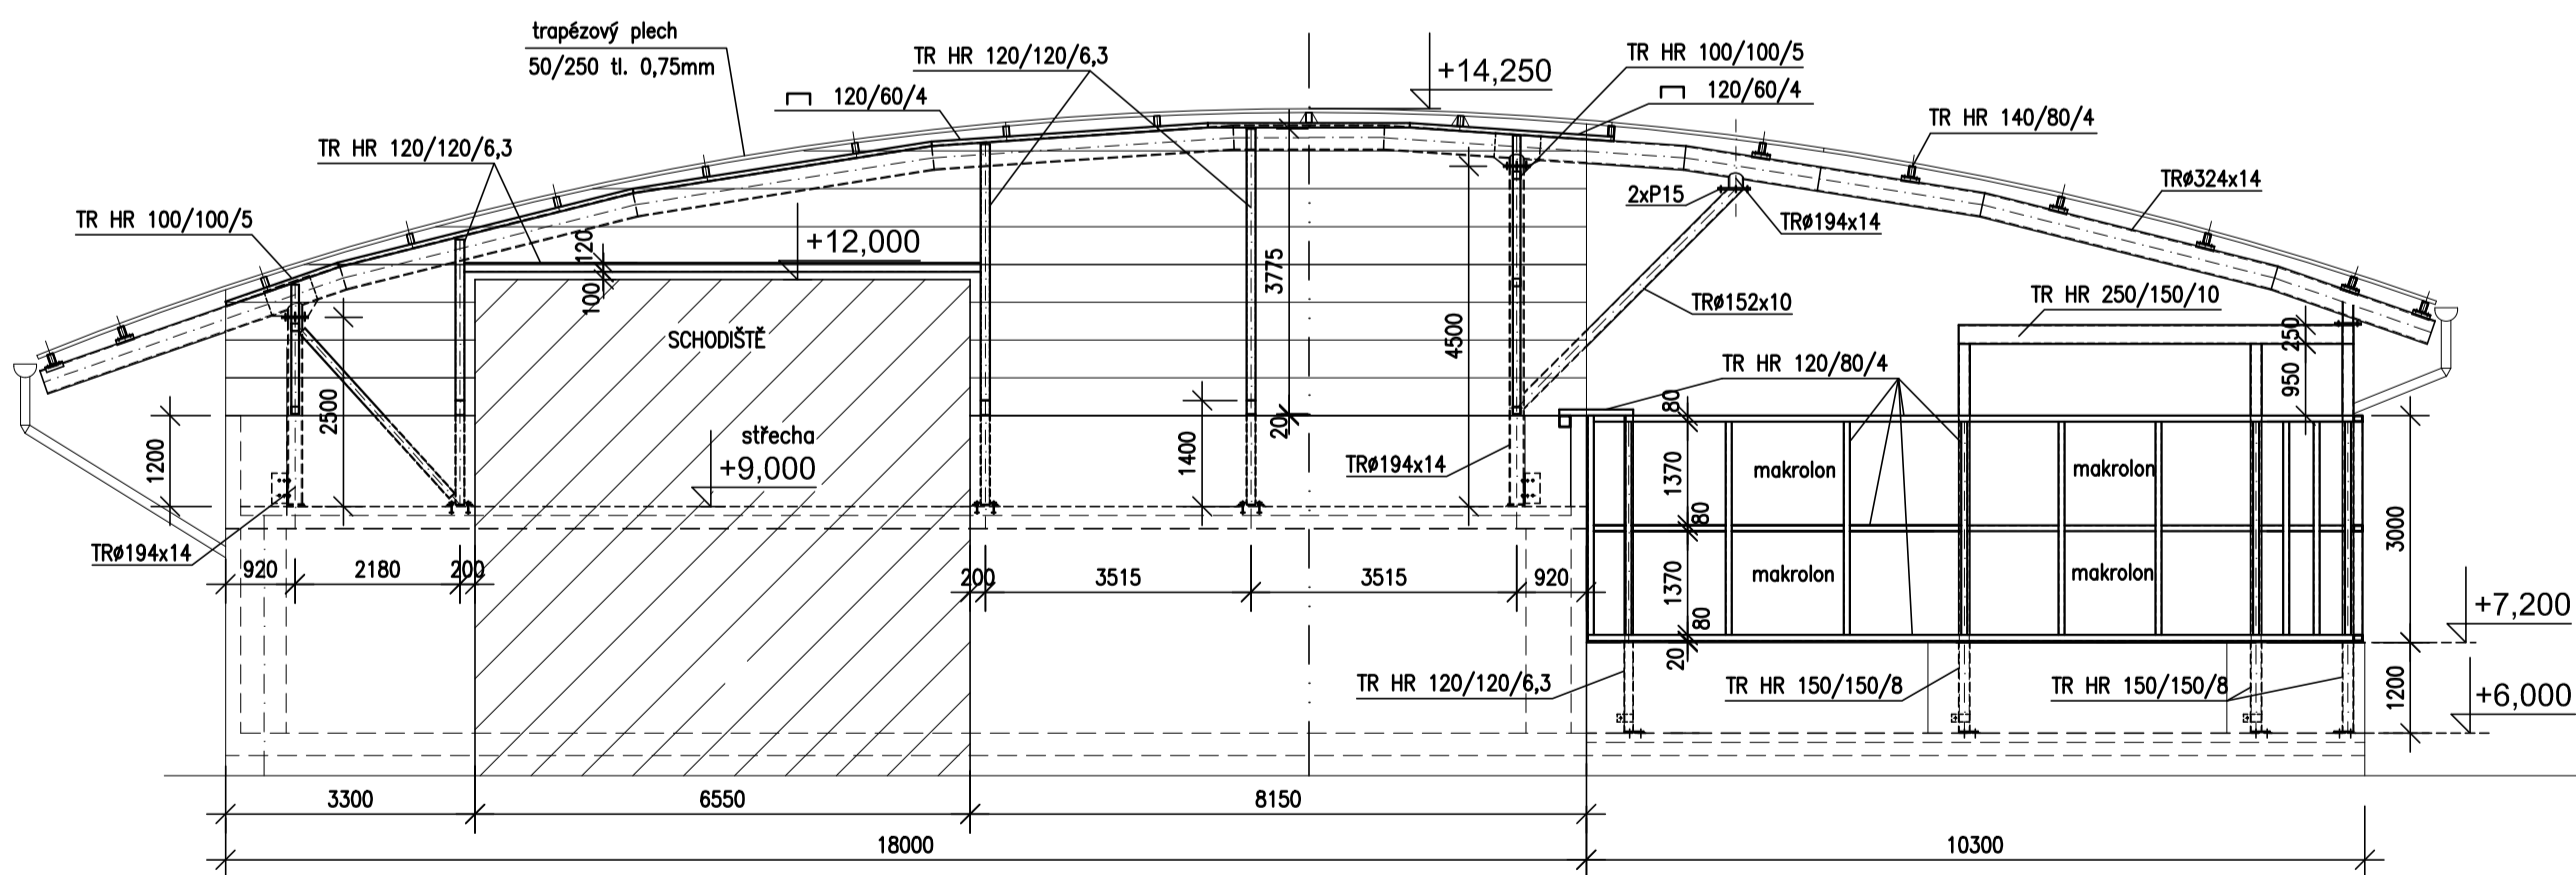


ŘEZ 6-6

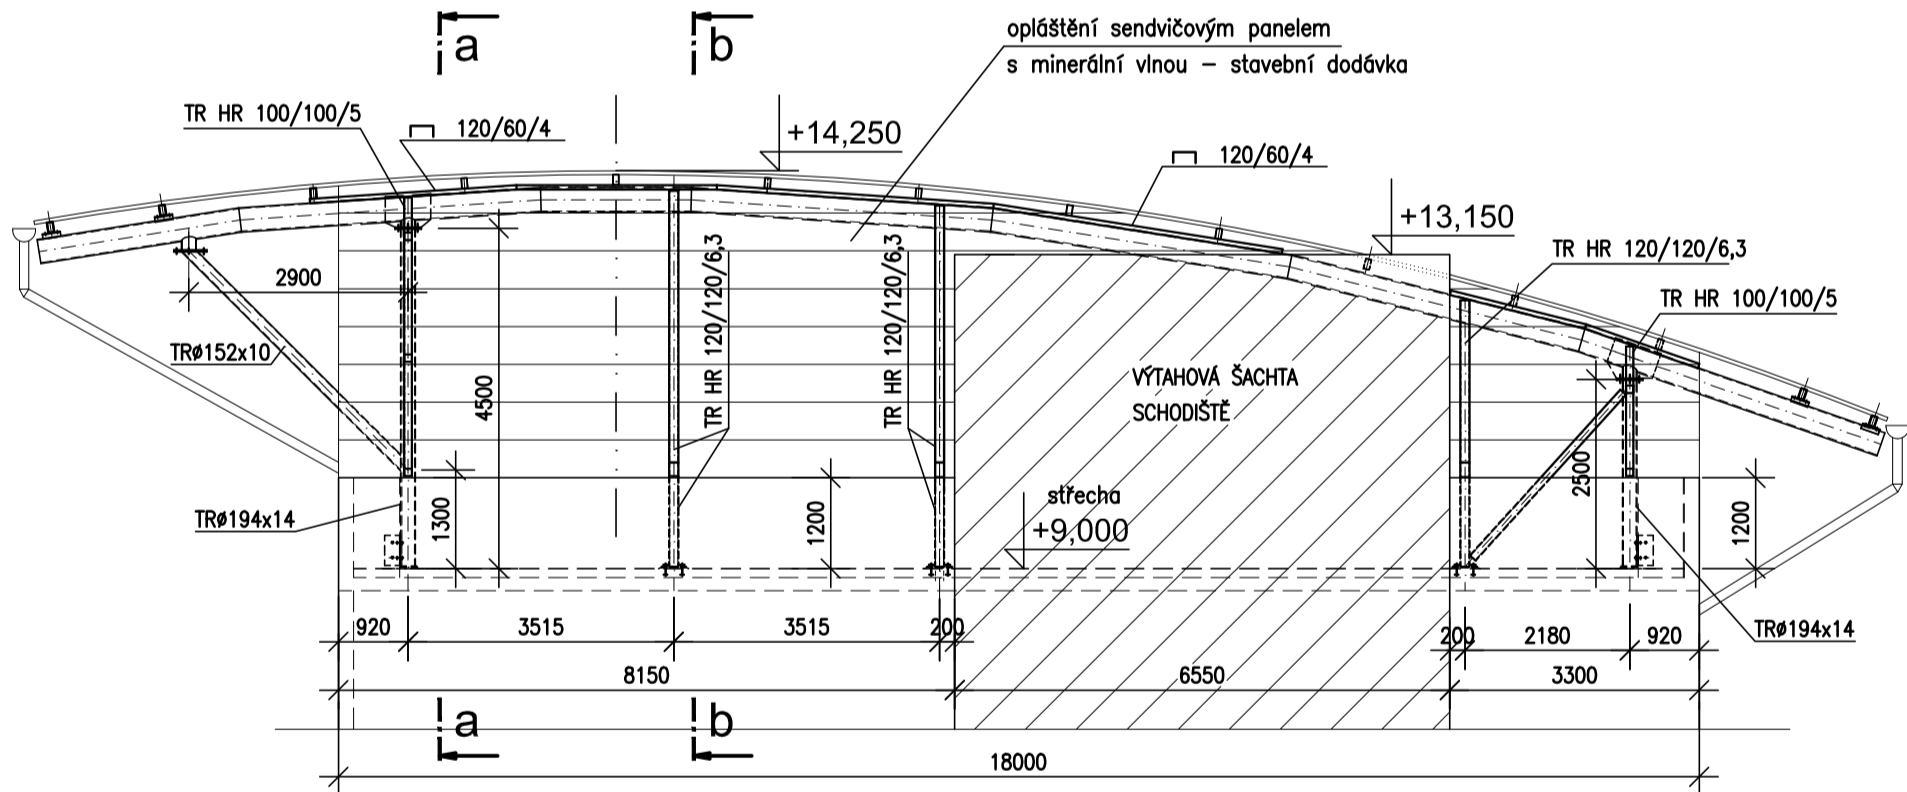


ŘEZ a-a

M 1:50

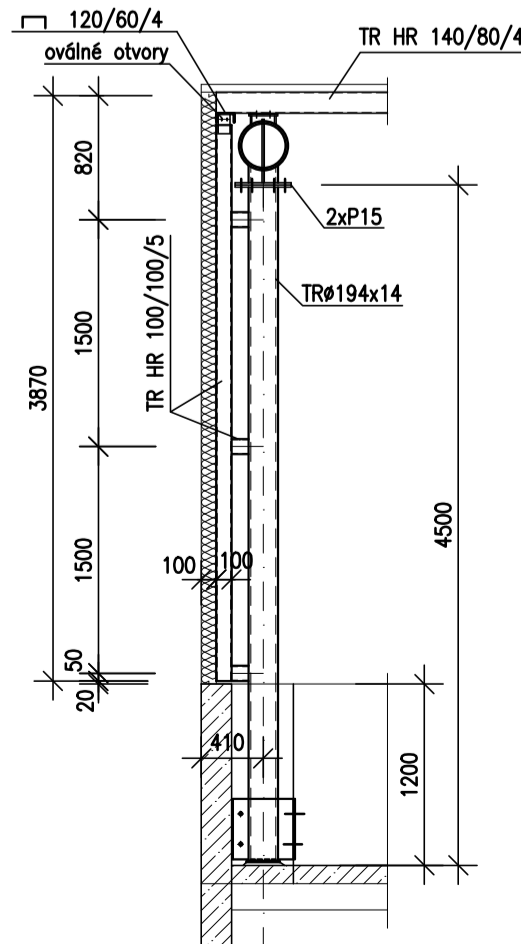

ŘEZ b-b

M 1:50

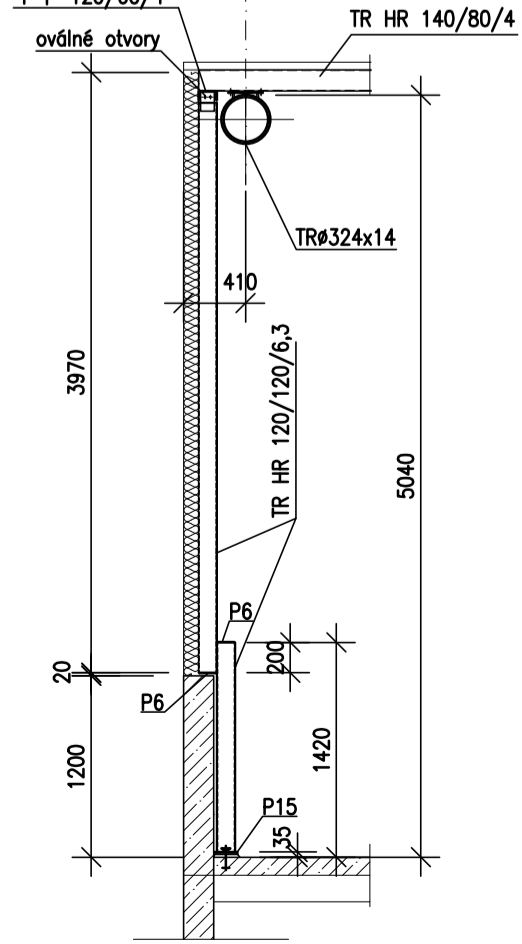

DOPLŇUJÍCÍ DOKUMENTACE

- D.1.2.1.1 TECHNICKÁ ZPRÁVA
- D.1.2.1.2 PŮDORYS KOTVENÍ ZASTŘEŠENÍ
- D.1.2.1.3 PŮDORYS STŘECHY
- D.1.2.1.4 ŘEZY 1-1, 2-2
- D.1.2.1.5 ŘEZY 3-3 až 6-6
- D.1.2.1.6 ŘEZY 7-7, 8-8
- D.1.2.1.7 VÝPIS MATERIÁLU
- D.1.2.1.8 STATICKÝ VÝPOČET

SO 06 PARKOVACÍ OBJEKT

D.1.2.1 OCELOVÉ KONSTRUKCE

VYPRACOVAL Ing. SOBOTKA		ZODP. PROJEKTANT OK Ing. SOBOTKA		H I P Ing. KOPECKÁ		Ing. K. SOBOTKA PROJEKTY OCELOVÝCH KONSTRUKCÍ	
MÍSTO INVESTOR		KLATOVY Klatovská nemocnice a.s. Plzeňská 929, 339 01 KLATOVY 2, IČO:26360527					
AKCE ZASTŘEŠENÍ PARKOVACÍHO OBJEKTU KLATOVSKÁ NEMOCNICE						STUPEŇ PROJEKT	
						DATUM ZÁŘÍ 2016	
OBSAH ŘEZY 3-3, 4-4, 5-5, 6-6,						FORMÁT A1	
						ČÍSLO ZAK.	
						MĚŘÍTKO M 1:100	
						D.1.2.1.5	