

**Vyjádření o existenci podzemních sítí vodovodu a kanalizace č.j.: 609/08/15****Vyjádření žádá:** Vaidiš, k Mostu 51, Dýšina**Pro stavbu:** Chrást - váha na nákl. autaV daném prostoru se **nachází** zařízení provozované VODÁRNOU PLZEŇ a.s.

Dotčené zařízení vodovod: ano

kanalizace: ne

Toto vyjádření se netýká vodovodních a kanalizačních přípojek. Přípojky jsou dle zákona č. 274/2001Sb. v majetku vlastníka připojované nemovitosti. Před prováděním zemních nebo jiných prací v prostoru uložení vodovodu - kanalizace **je** nutné objednat vytýčení v terénu. Vytýčení vodovodu na objednávku provede p.Brůha, tel.721 263 080, kanalizace příslušný označený provoz kanalizací.

Poškození zařízení vodovodu a kanalizace podléhá dle zákona 274/2001 Sb., o vodovodech a kanalizacích pro veřejnou potřebu v platném znění, sankčnímu postihu. Uhrazení sankce v případě poškození zařízení v naší správě nezbujuje odpovědnou osobu povinnosti uhradit škody na zařízení a náklady spojené s jejich odstraněním.

**V případě křížení nebo souběhu stavby s vodovodním řadem a kanalizační stokou nutno dodržet ČSN 73 60 05 "Prostorové uspořádání sítí technického vybavení". Toto vyjádření nenahrazuje vyjádření k projektové dokumentaci všech stupňů. V případě styku se zařízením v naší správě požadujeme předložit všechny stupně projektu k našemu vyjádření.**

Zahájení prací předem oznámit na:

- provoz vodovodů Plzeň, Údolní 6., tel. 377413411
- provoz vodovodů Nýřany, Uxova ul., tel. 377931219
- provoz vodovodů Kralovice, Na Palcátech 438, tel.373396304
- provoz kanalizací Plzeň, Jateční 40, tel. 377413611
- provoz kanalizací Kralovice, Na Palcátech 438, tel.373396304

Další podmínky:

**Vyjádření je platné po dobu 6. měsíců ode dne vydání.**

Vyjádření vydal: Lauseckerova

Dne: 25.8.2015

**VODÁRNA PLZEŇ a.s.**Malostranská 2  
317 68 Plzeň


Vyjádření převzal: Vaidiš

Telefon:

775200458

Příloha: situace 1 x A4 vodovod

Podpis:

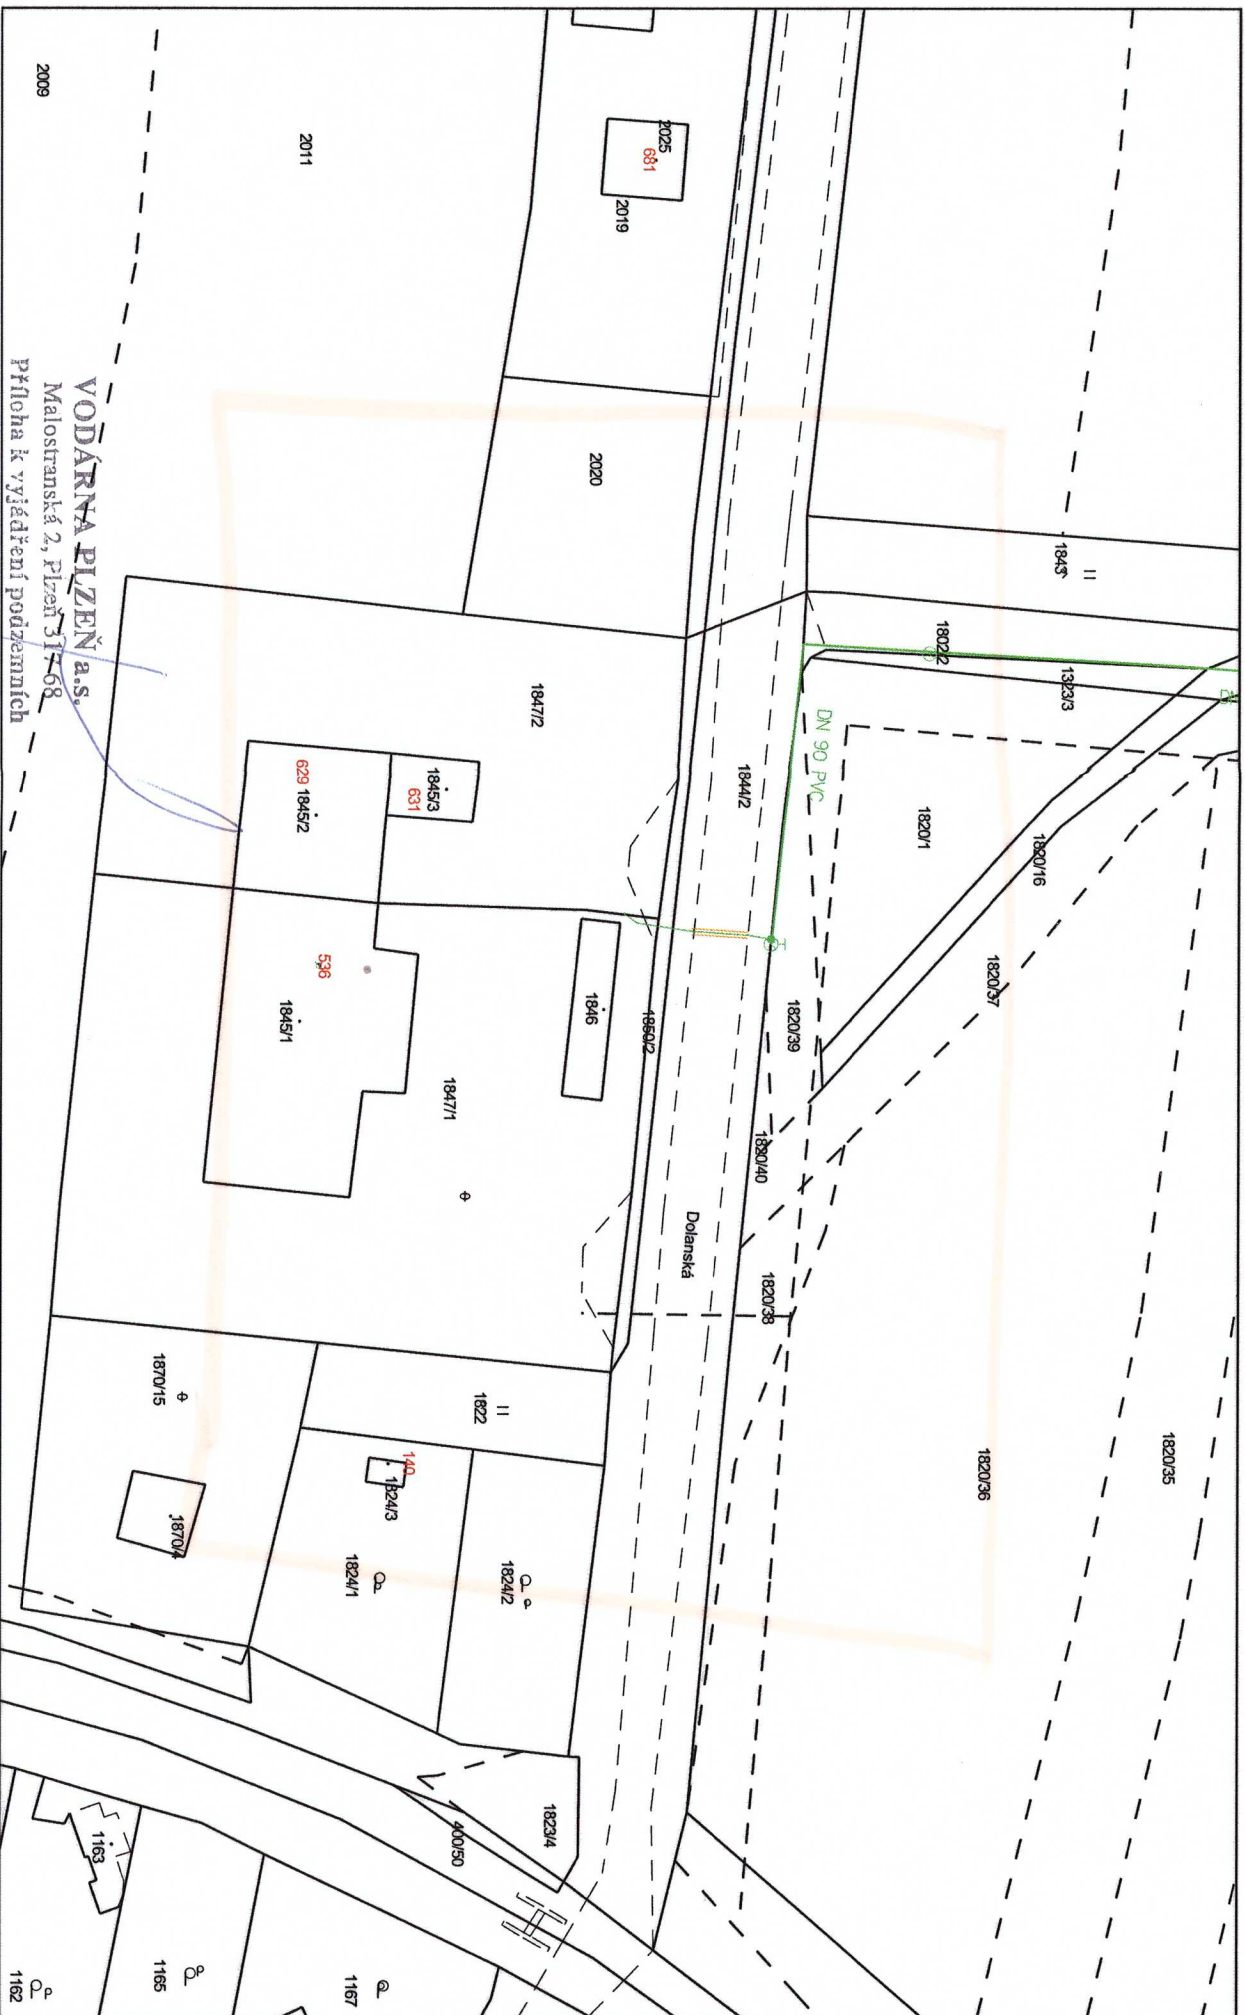

Datum: 25.8.15

Měřítko: 1 : 1000

VODÁRNA PÍZEŇ a.s.

VODÁRNA PÍZEŇ a.s.  
 Malostranská 2, Pízeň 317-68  
 Příloha k vyjádření požehnání

silovéhovodu a kanalizace  
 datum: 25.8.2015