

Poznámka :

- * Matrice pro prefa obkladový panel SINUS 18/76
(průměry vlny vnitřní i vnější – 48mm, vzdálenost vrcholů vln – 76mm)
vlnitý povrch přizpůsobit stávajícímu objektu šaten u tělocvičny
- * Beton C40/50 – XF4 Dmax8 šedý bez pigmentace s přidanými polymerními mikro vlákny
povrch opatřen ochranným nástřikem dle specifikace prefa
- * Před zahájením výroby nutno odsouhlasit architektem a zástupcem památkové péče
- * Součástí dodávky prefa panelů jsou montážní úchyty (nejsou značeny – výrobní dokumentace prefa) a naznačené vlastní kotevní prvky na fasádě (návrh specifikace viz příloha technické zprávy a část D.1.2. projektu)
- * Svislý styk dvou sousedních prefa panelů provádět pomocí do drážek vloženého pryžového těsnění – viz detail
- * Spodní vodorovná drážka v panelech slouží jako okapnice

Ved.projektant :	Zodp.projektant :	Vypracoval :	Kreslil :	 <div> Projekční a inženýrská kancelář pro pozemní stavby HBH atelier s.r.o. Letkovská 5, Plzeň 326 00 tel./fax : 377 441 072, 377 441 106 email : hbhing@seznam.cz </div>	
Ing. Václav Hlinka		Pavel Sutnar			
Akce : Bezbariérové úpravy – přístavba výtahu a sociálního zařízení, Gymnázium Luďka Pika, Opavská 823/21, 301 00 Plzeň					
Investor : Gymnázium Luďka Pika Opavská 21, Plzeň				Místo :	Plzeň
				Stupeň PD :	DSP + PVD
				Datum :	12/2016
Obsah : Výkresy tvaru prefa panelů				Číslo akce :	1614
				Měřítko : 1 : 100	Číslo výkresu : D.1.1.c.5.

1480/1540 mm, kotvení na svislou plochu, 106 ks

Technical drawing of a rectangular plate with the following dimensions and features:

- Overall Dimensions:** 1500 (width) x 1540 (height).
- Internal Dimensions:** 1480 (width) x 1540 (height).
- Labels:**
 - Distanční prvek** (Distance element) - points to the top-left and bottom-left corners.
 - Kotevní prvek** (Fastening element) - points to the top-right and bottom-right corners.
- Structural Features:**
 - Two vertical lines with cross-ticks at the bottom, representing fastening points.
 - Two horizontal lines with cross-ticks at the top, representing distance elements.

Technical drawing illustrating the cross-section of a window frame assembly, showing dimensions and components.

Dimensions:

- Top horizontal dimensions: 100, 150, 250
- Left vertical dimensions (from top to bottom): 10, 76, 76, 76, 76
- Right vertical dimension (total height): 1540
- Bottom left dimensions: 18, 22, 15, 45
- Bottom right vertical dimensions: 76, 76, 10


Labels:

- Kotevní prvek (Fastening element)
- Distanční prvek (Spacer element)
- EXTERIER (Exterior)
- INTERIER (Interior)


Panel B

1480/1540 mm, kotvení do parapetu (pod každým oknem), 20 ks


Pohled 1:10

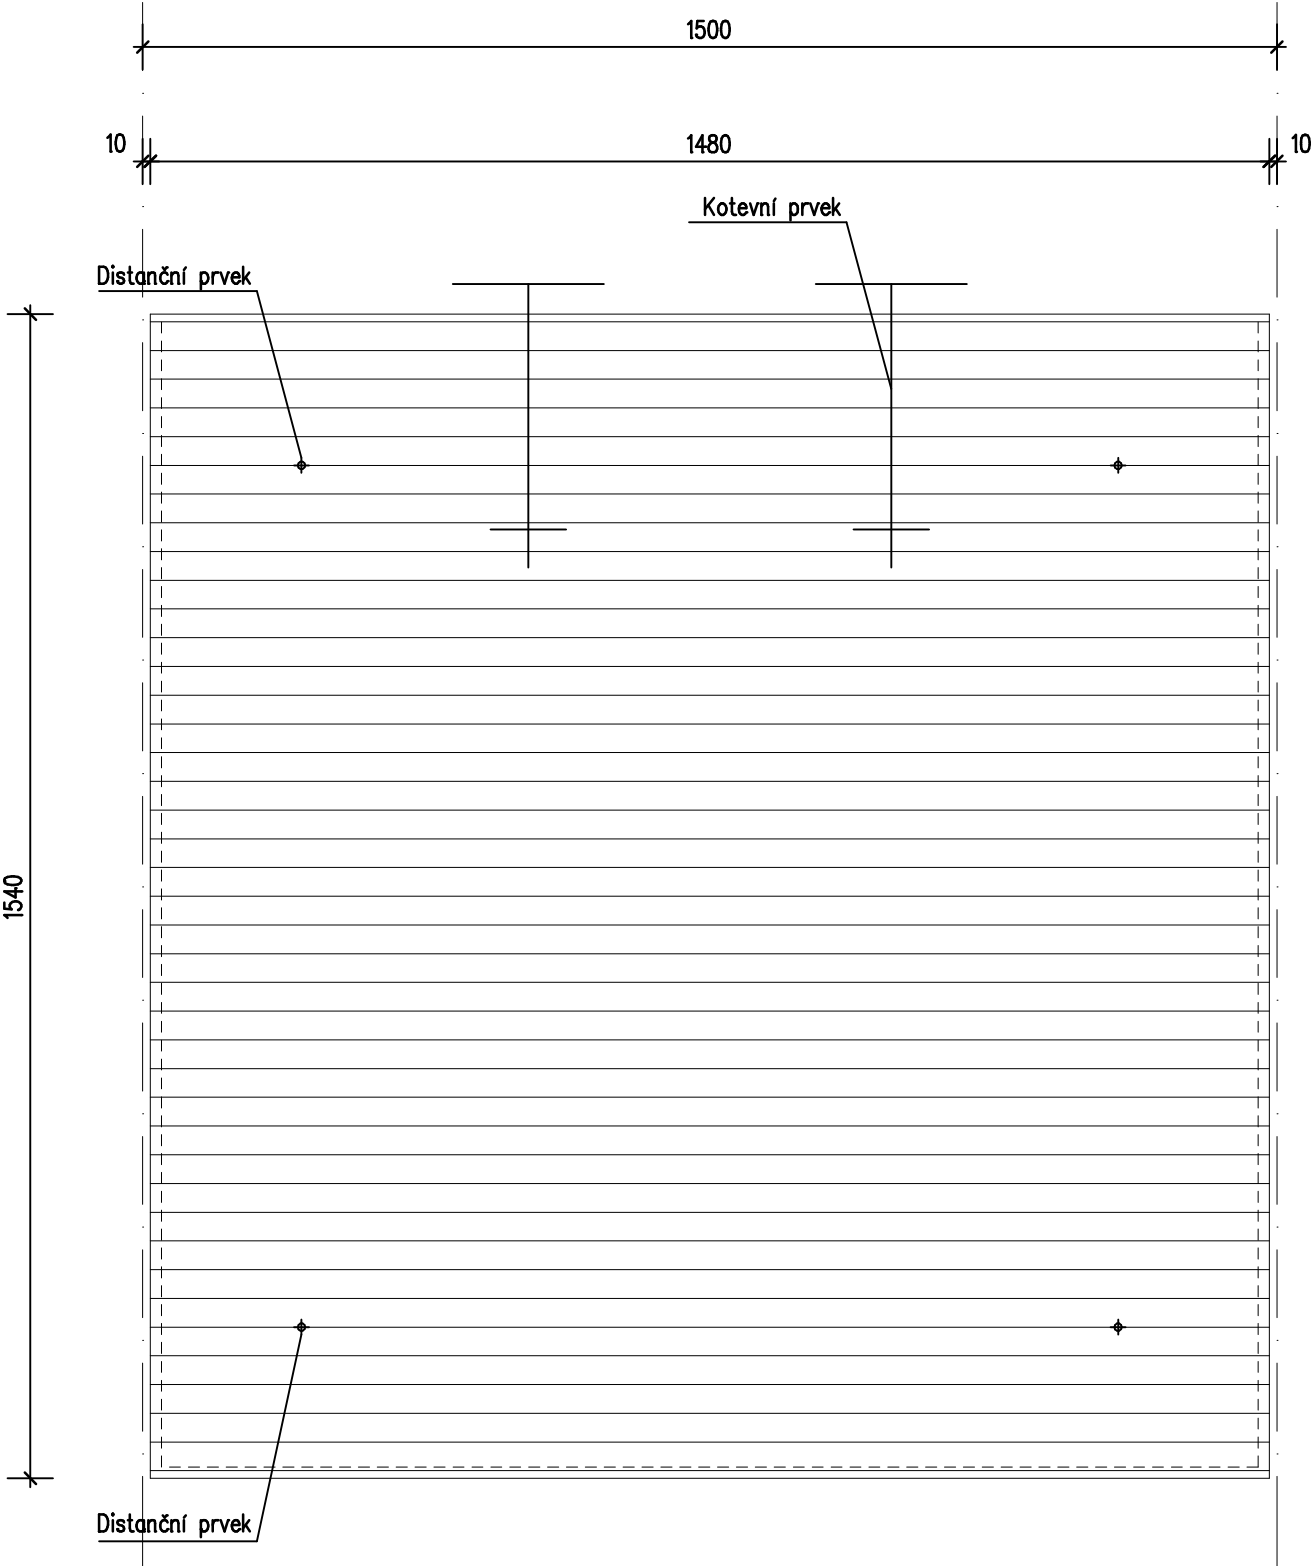

Řez 1:10

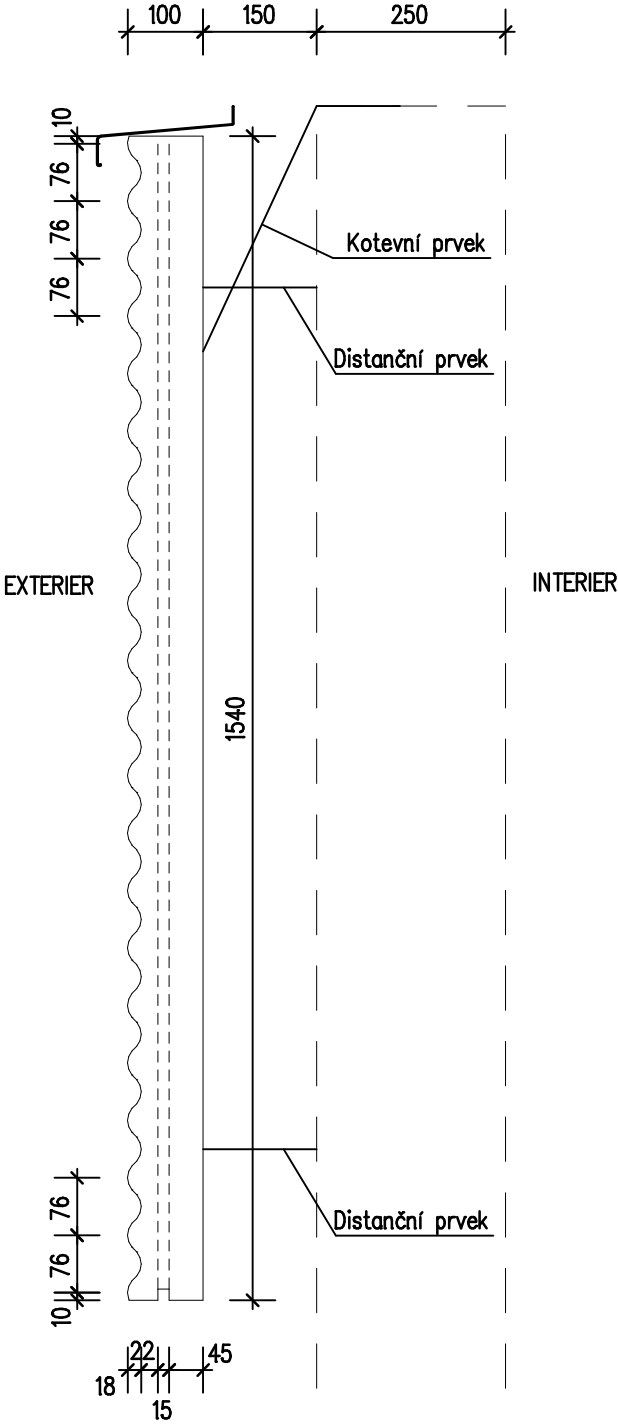


Půdorys 1:10

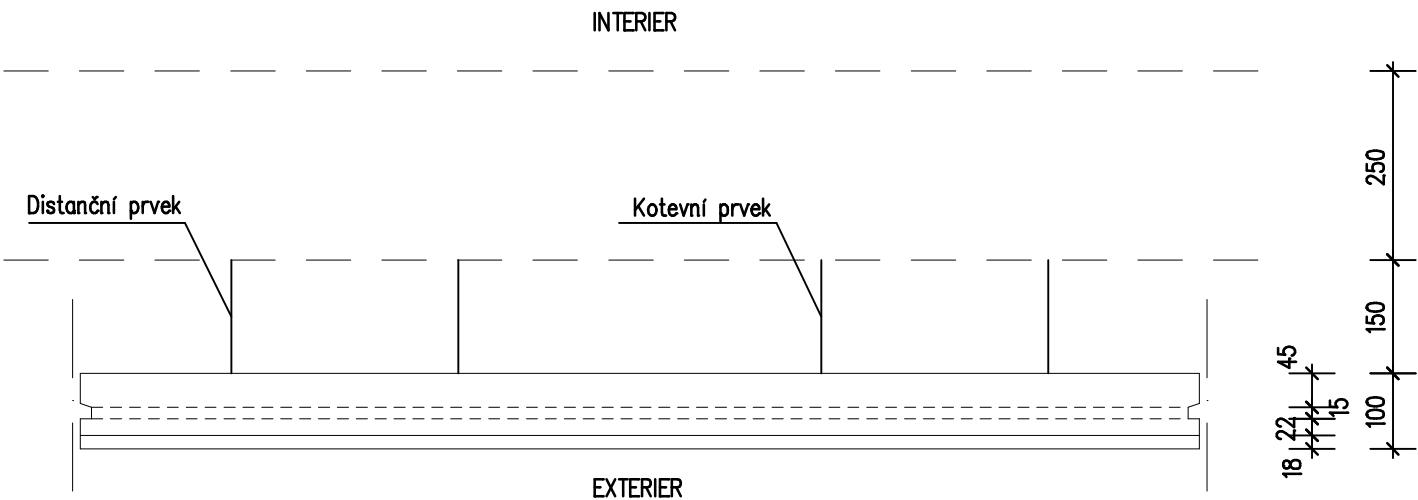


Panel C

1120/120/1540 mm (pravý), kotvení na svislou plochu, 5 ks



Pohled 1:10

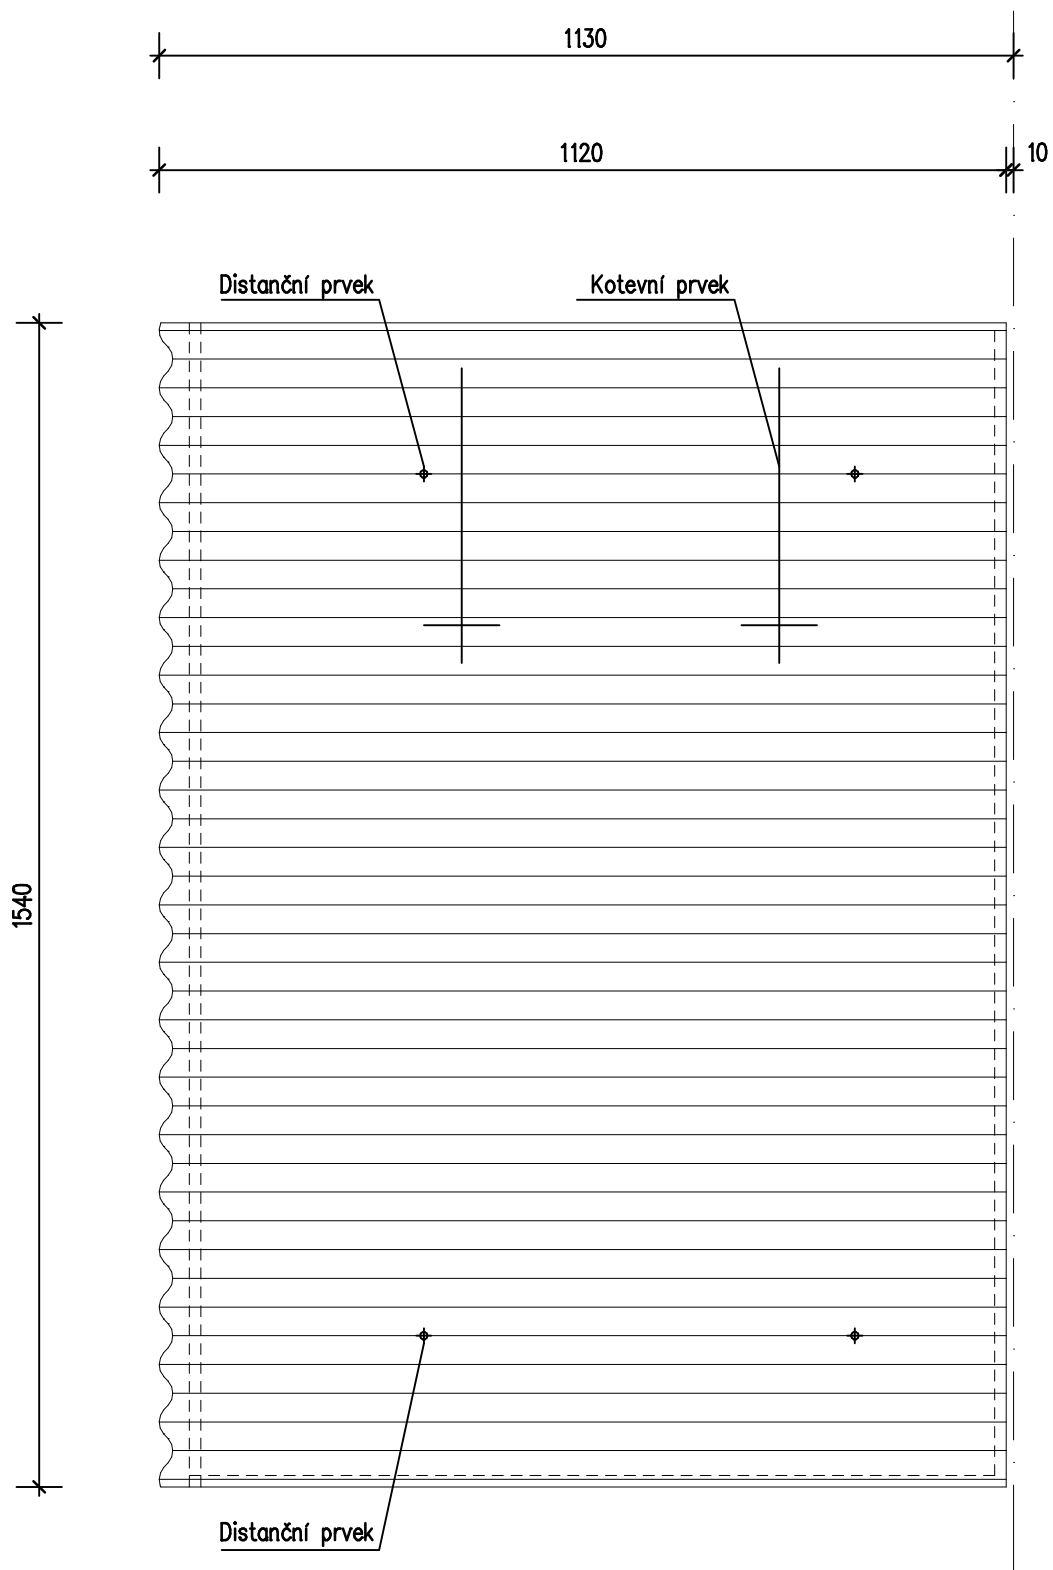

Řez 1:10

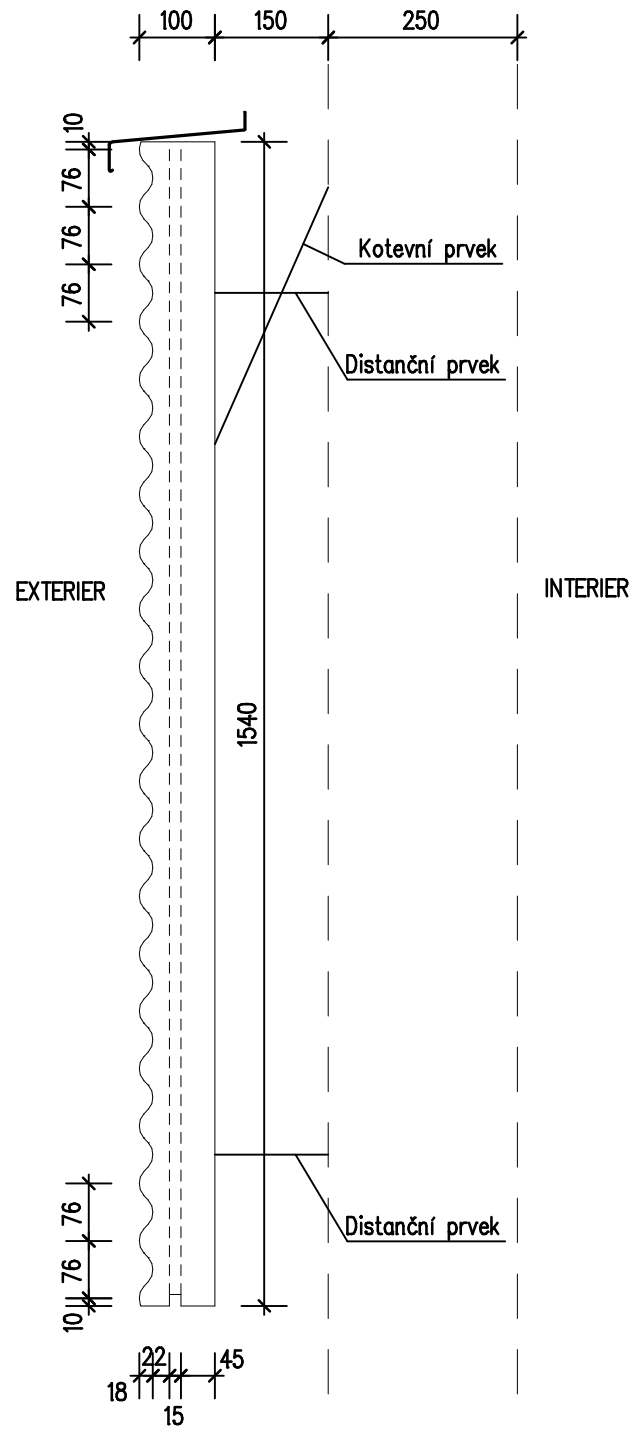


Pådorys 1:10

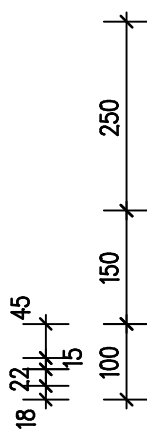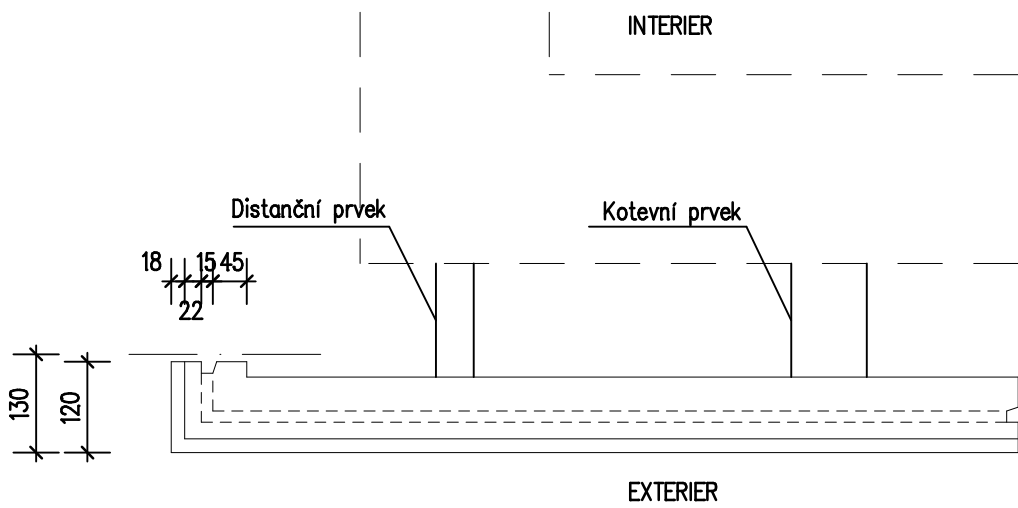


Panel D
1120/120/1540 mm (levý), kotvení na svislou plochu, 5 ks


Pohled 1:10

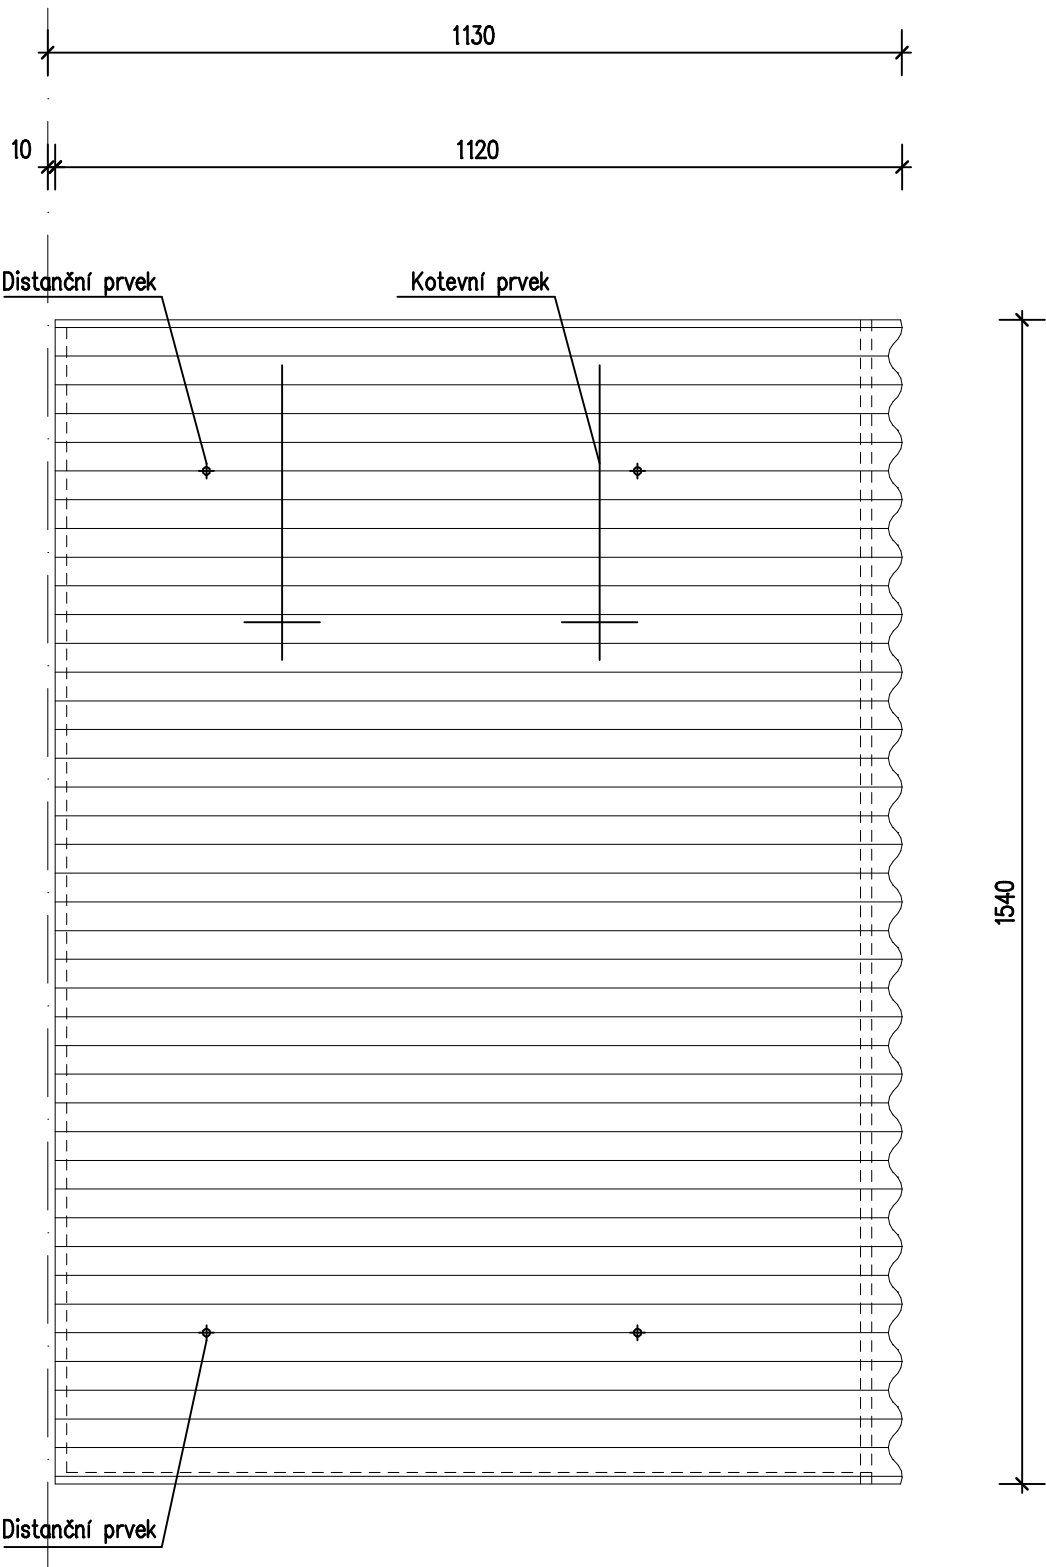

Řez 1:10

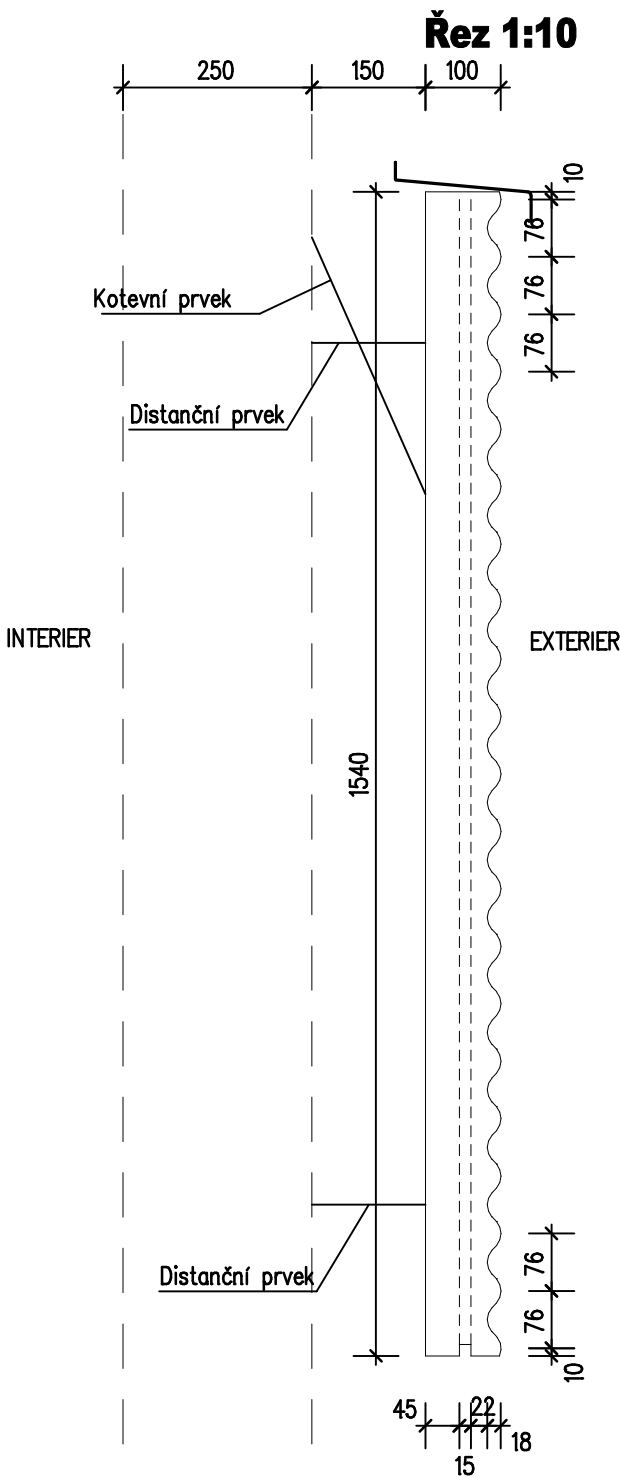


Půdorys 1:10

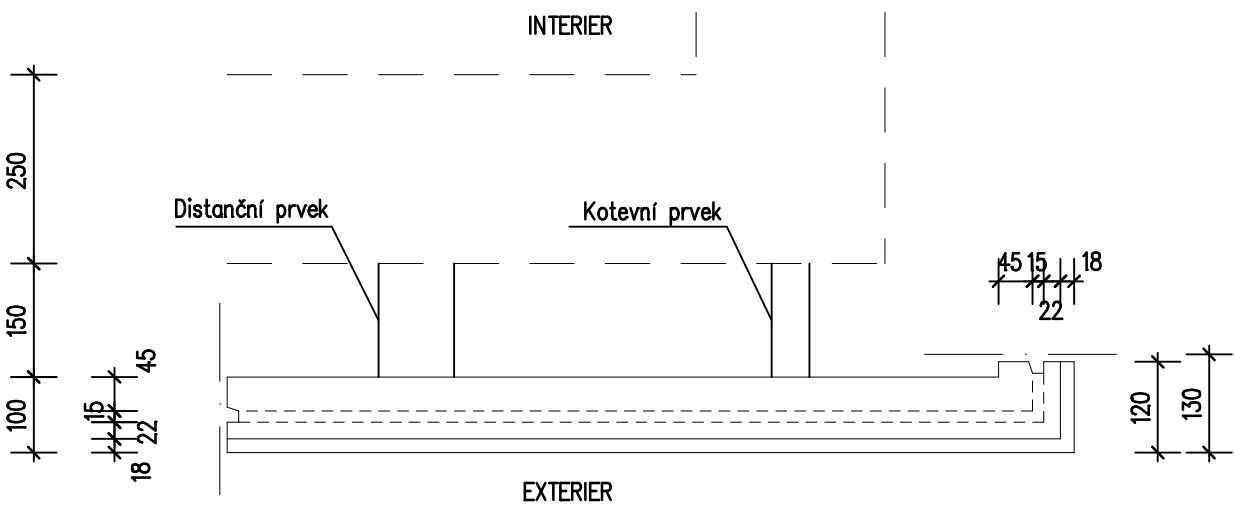


Panel E

1480/1750 mm, kotvení na svislou plochu, 6 ks



Pohled 1:10

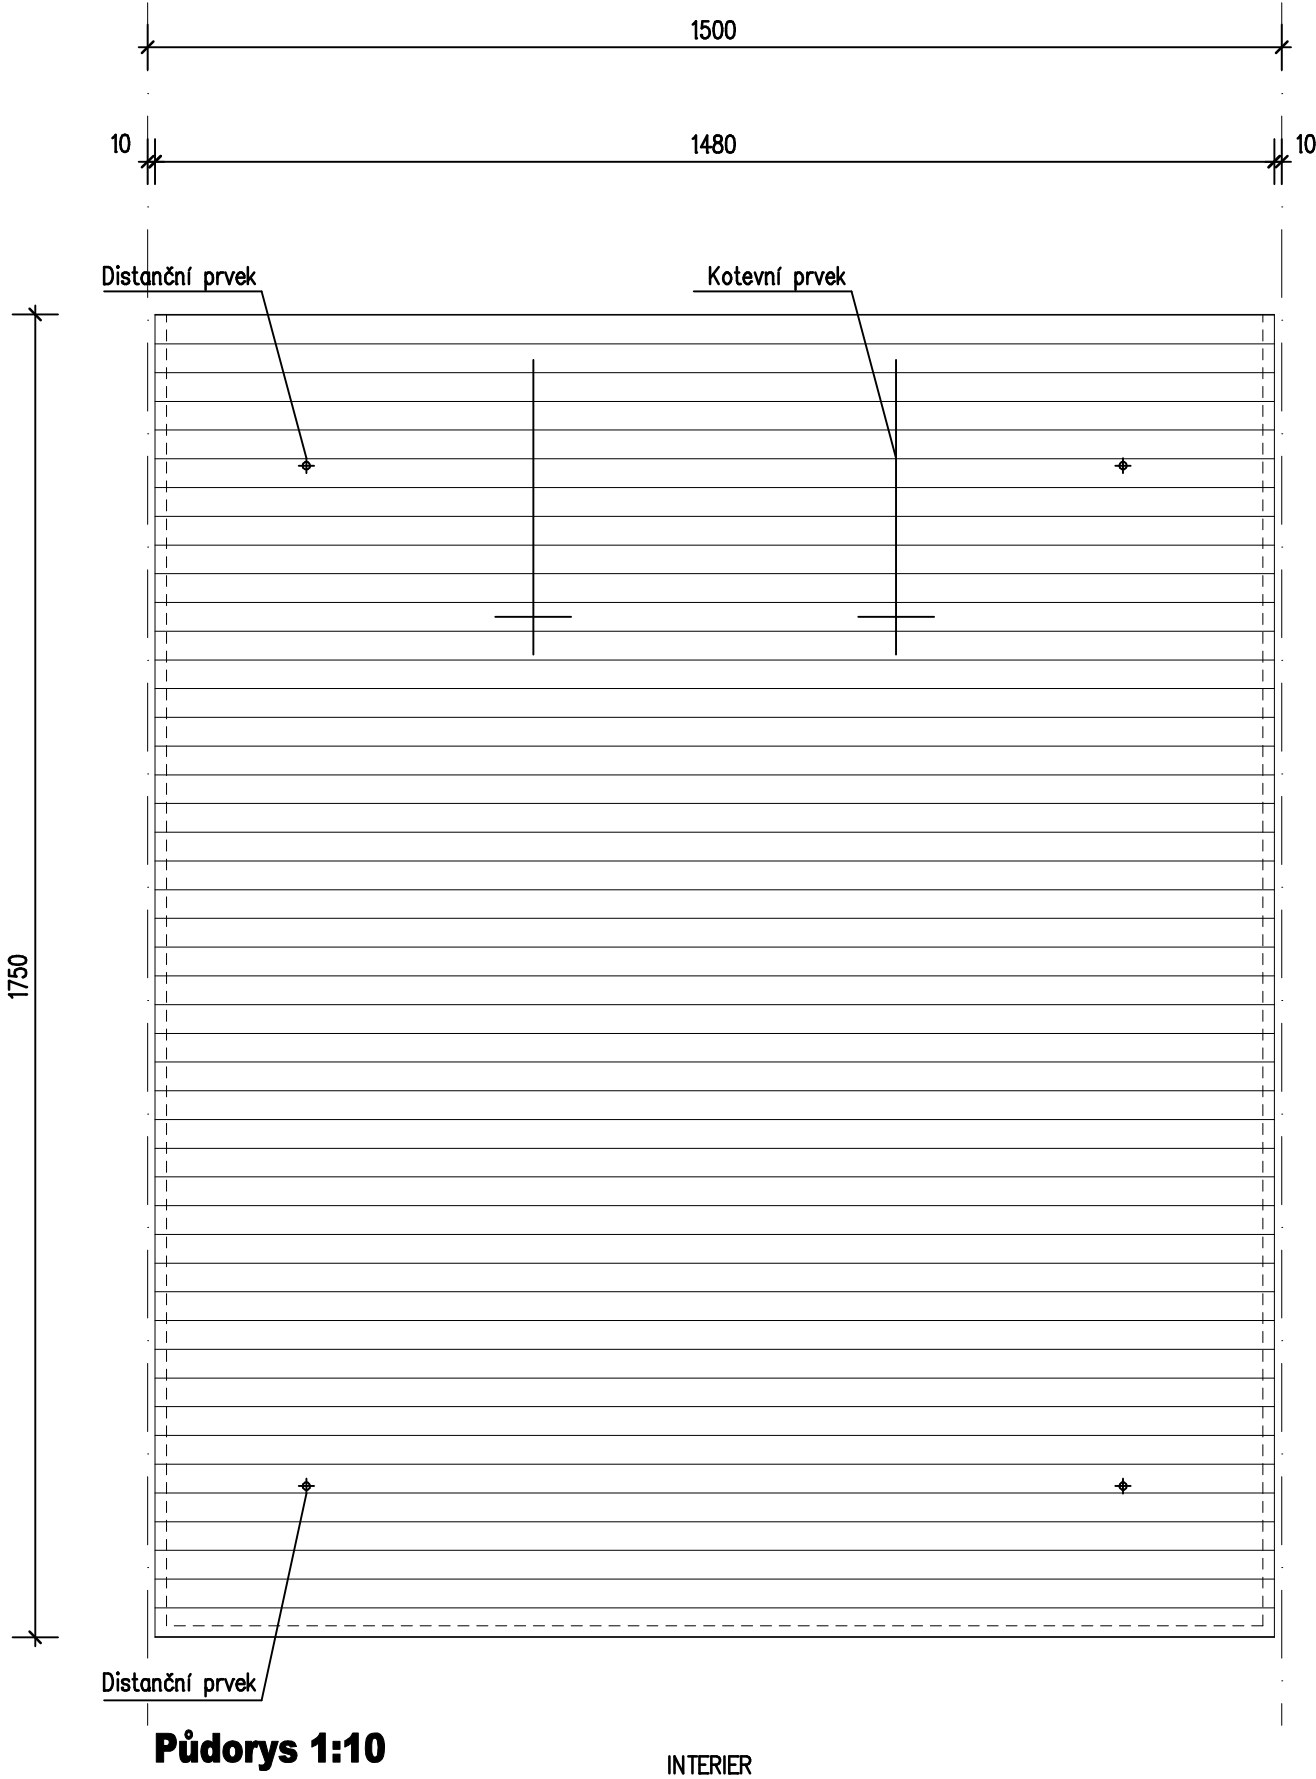

Půdorys 1:10

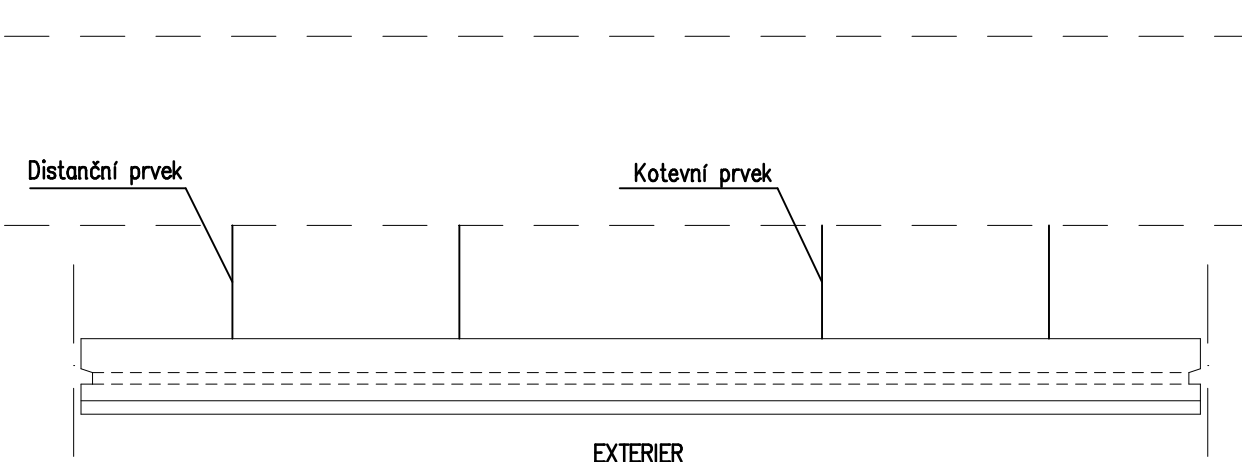


Řez 1:10

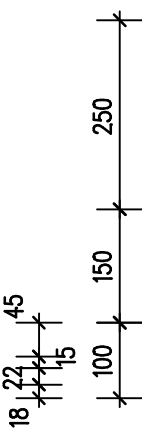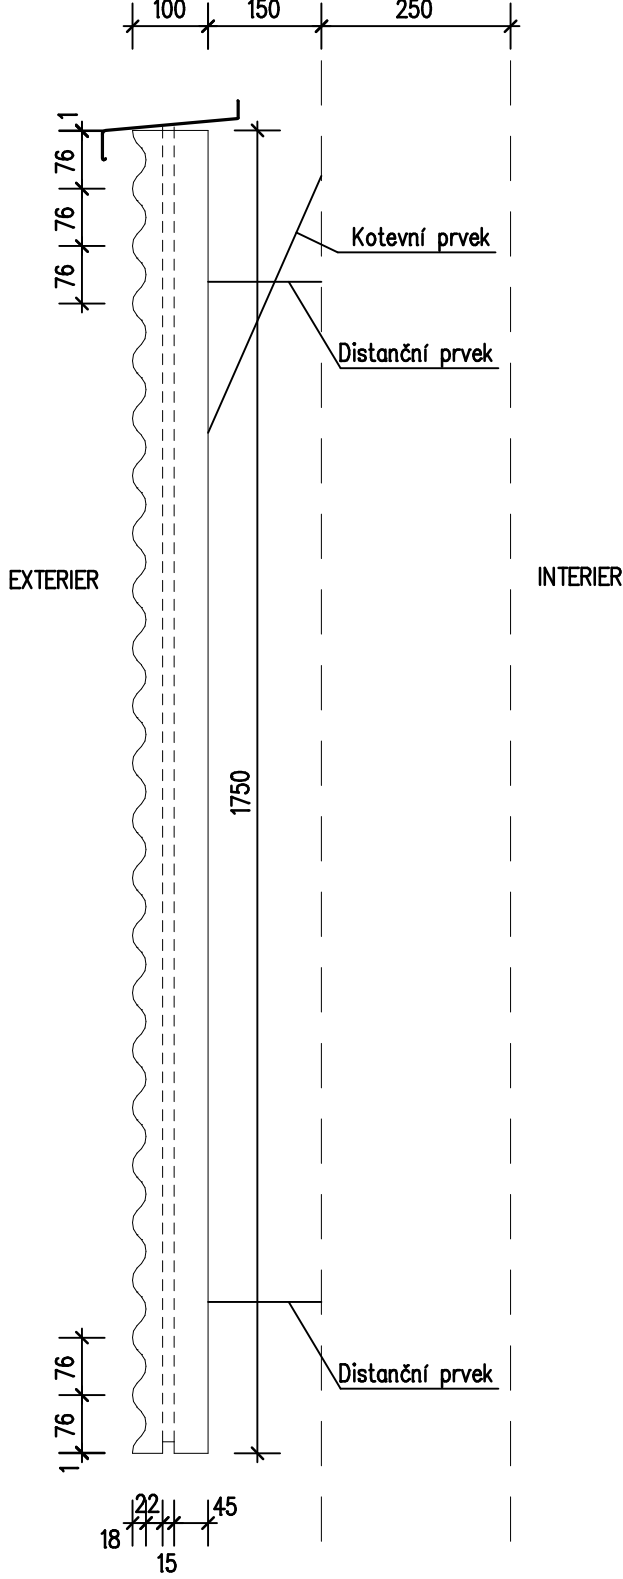


Panel F

1480/1750 mm, kotvení do parapetu (pod každým oknem), 4 ks



Pohled 1:10

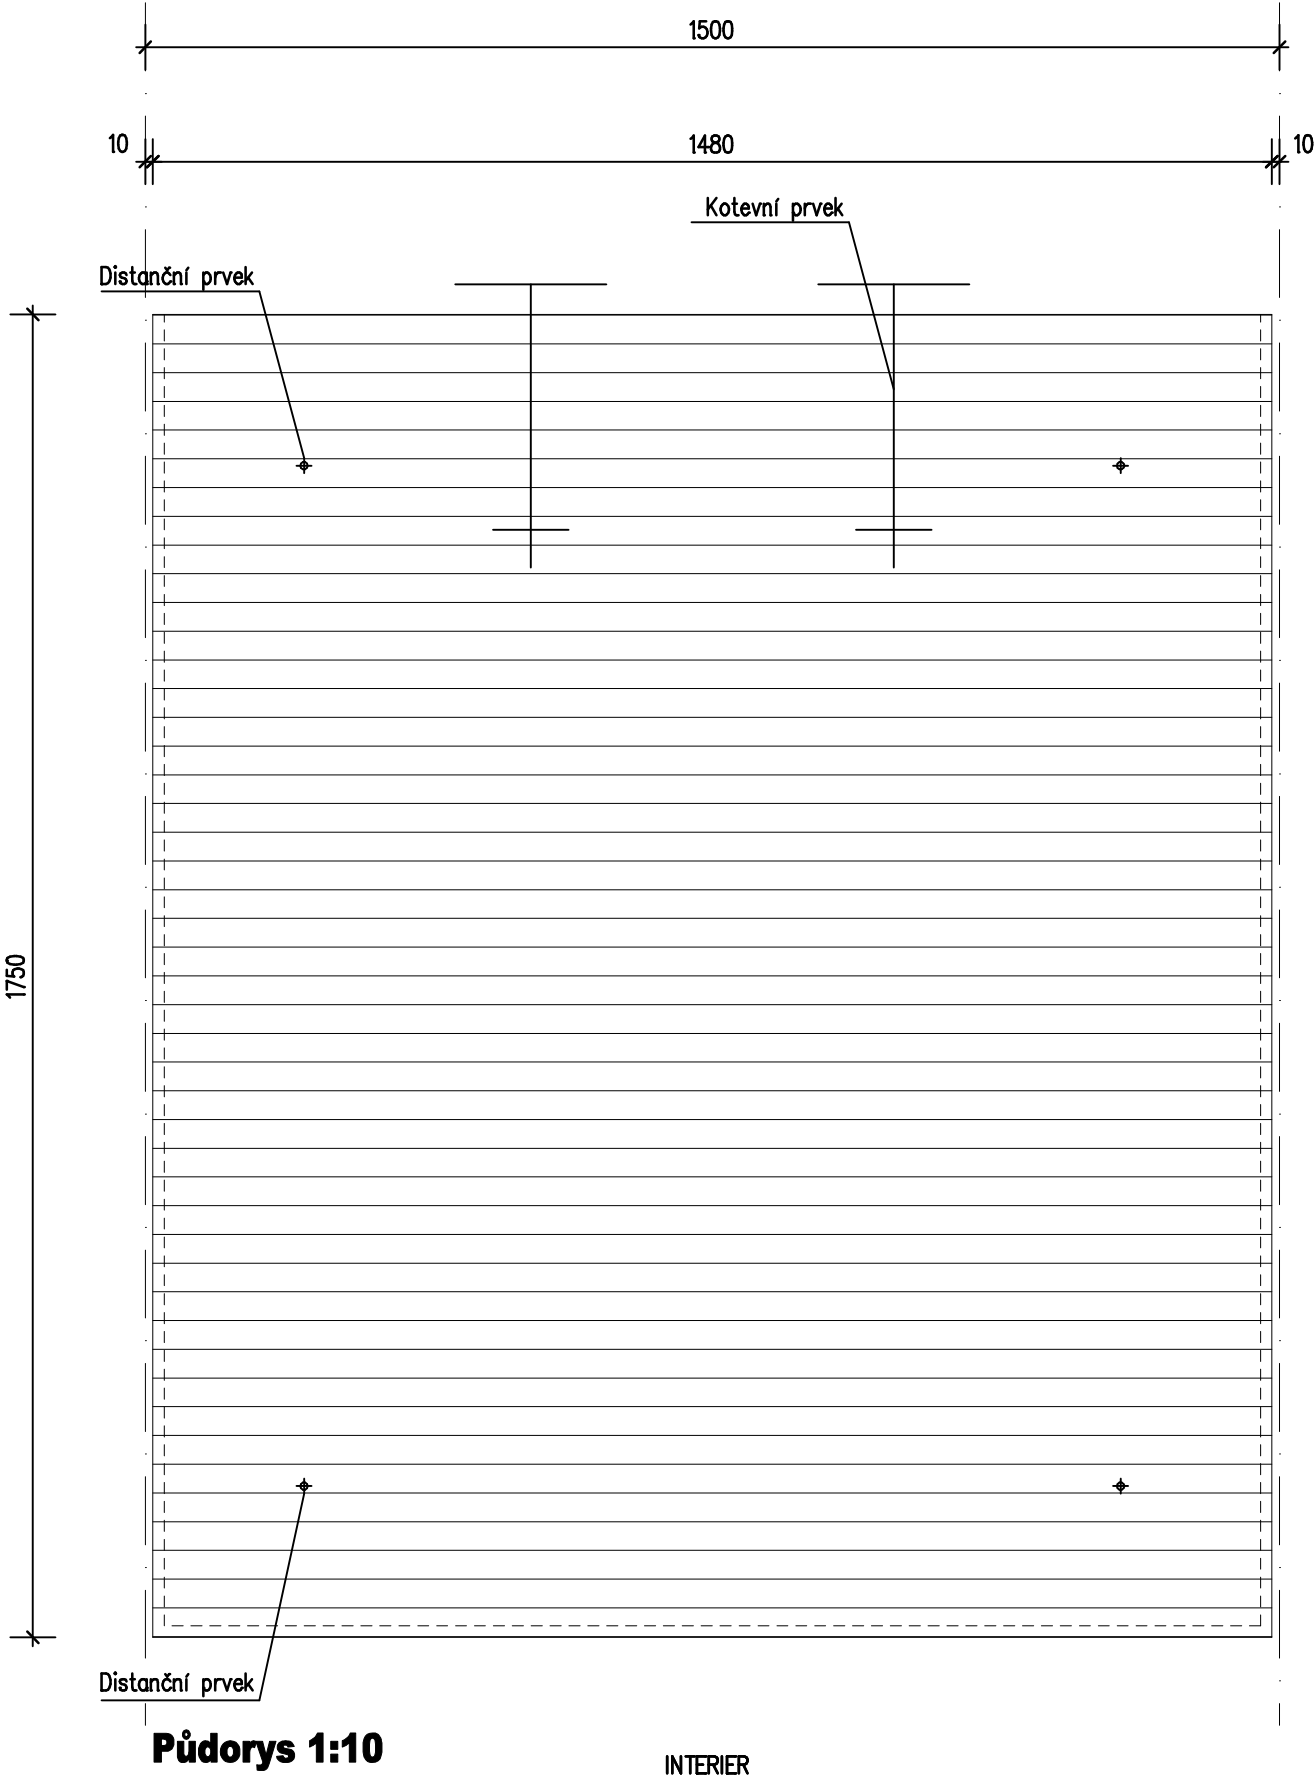

Půdorys 1:10

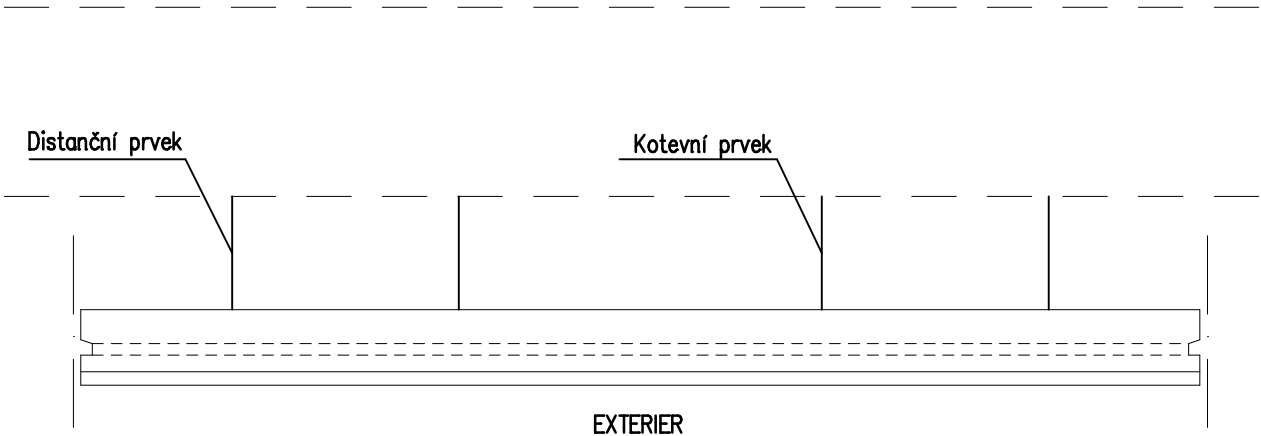


Řez 1:10

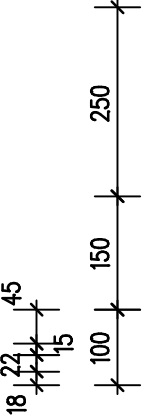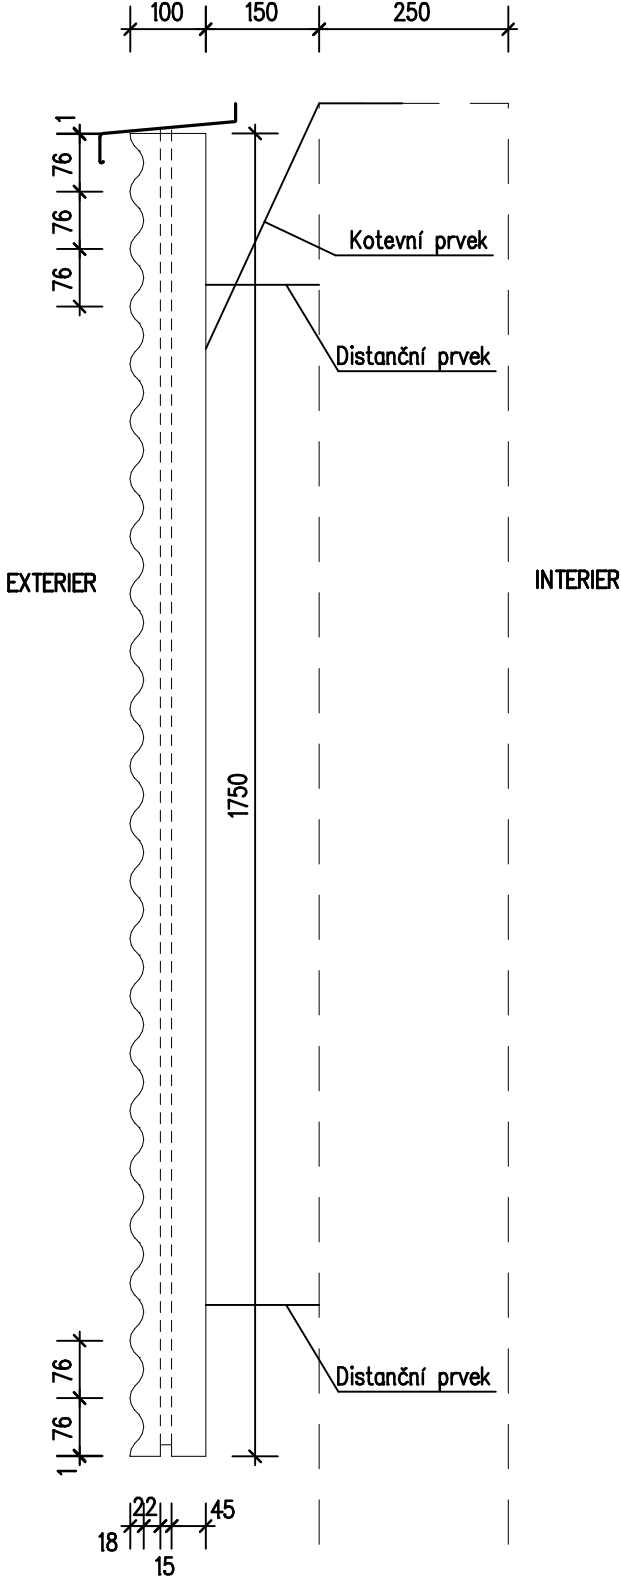


Panel G

1120/120/1750 mm (pravý), kotvení na svislou plochu, 1 ks


Pohled 1:10

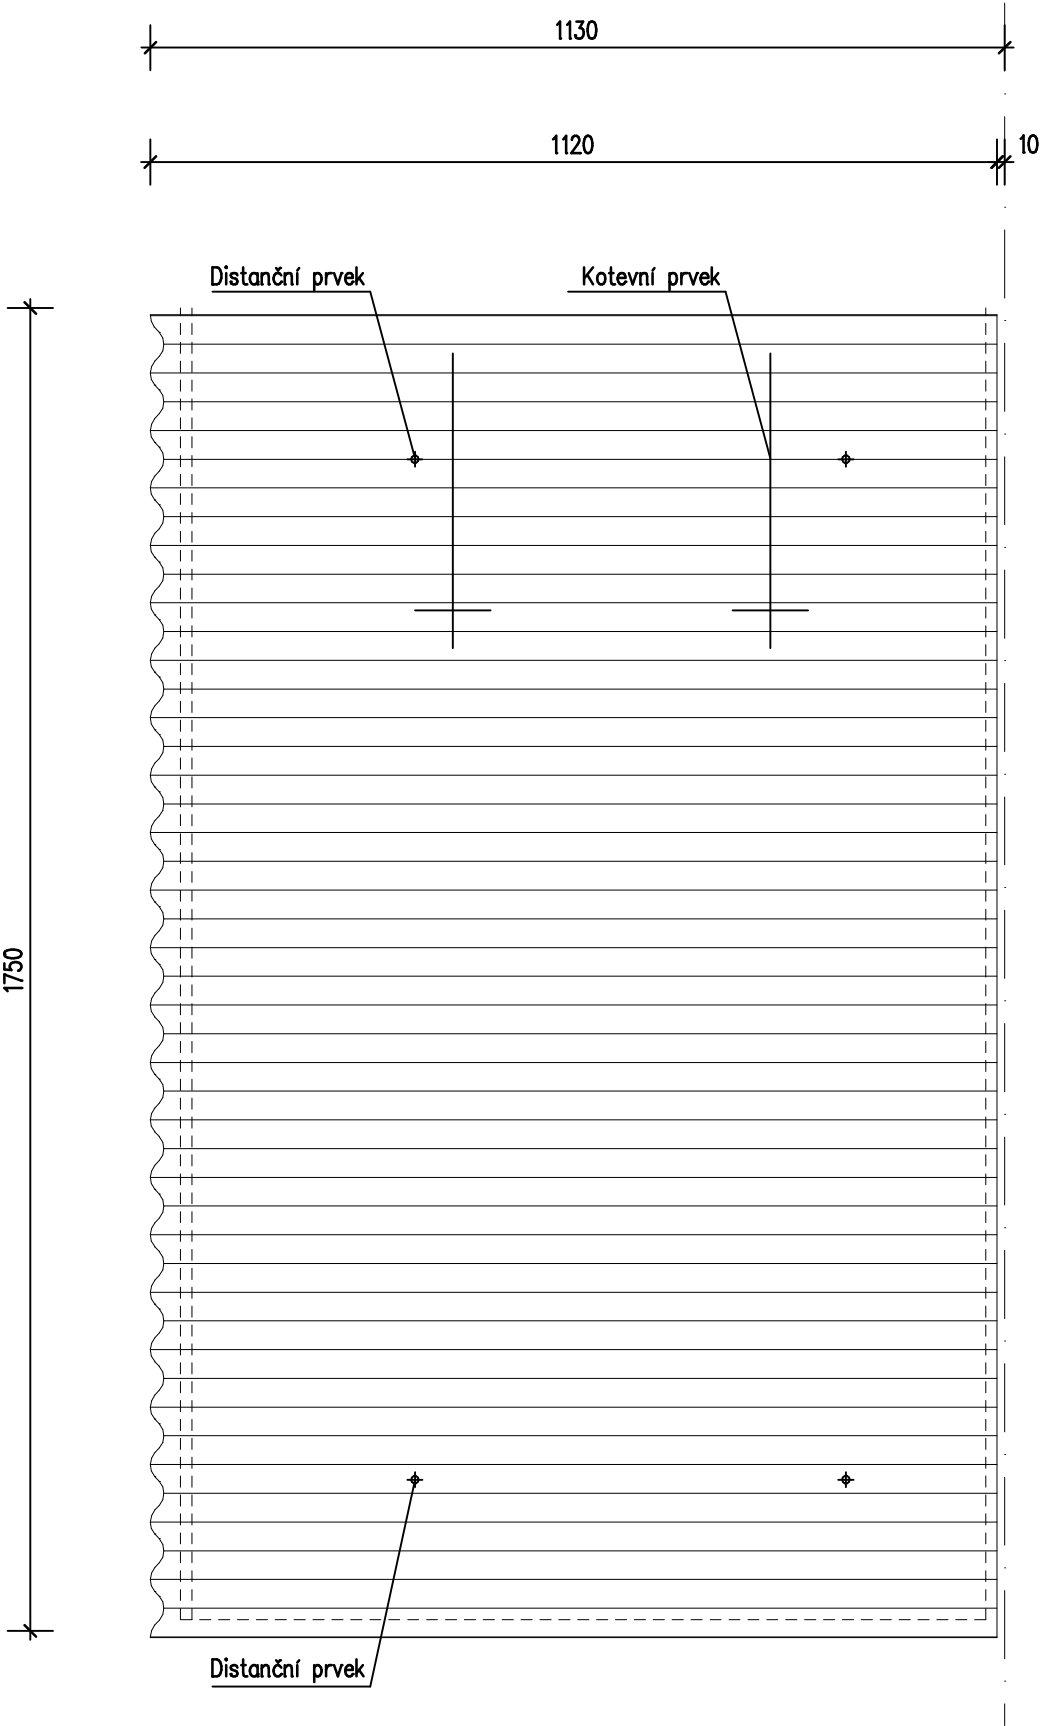

Půdorys 1:10

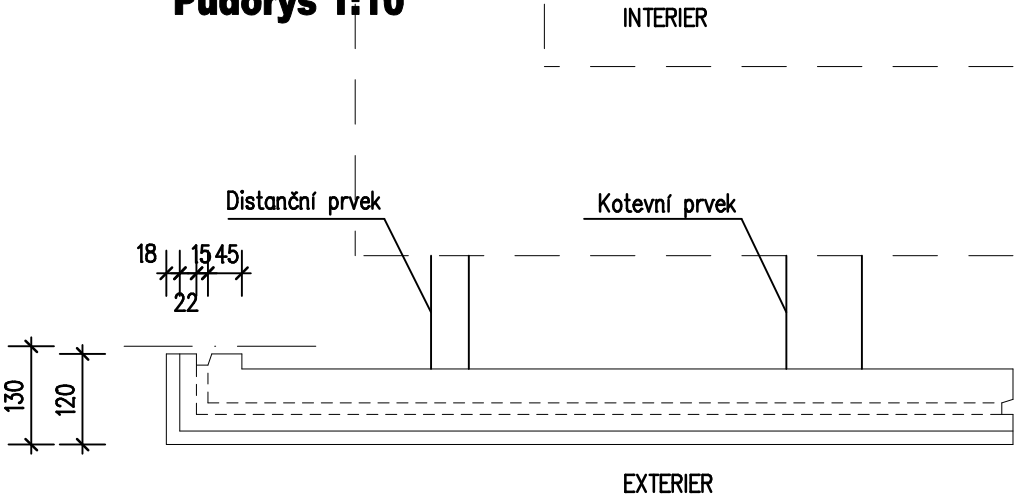


Řez 1:10

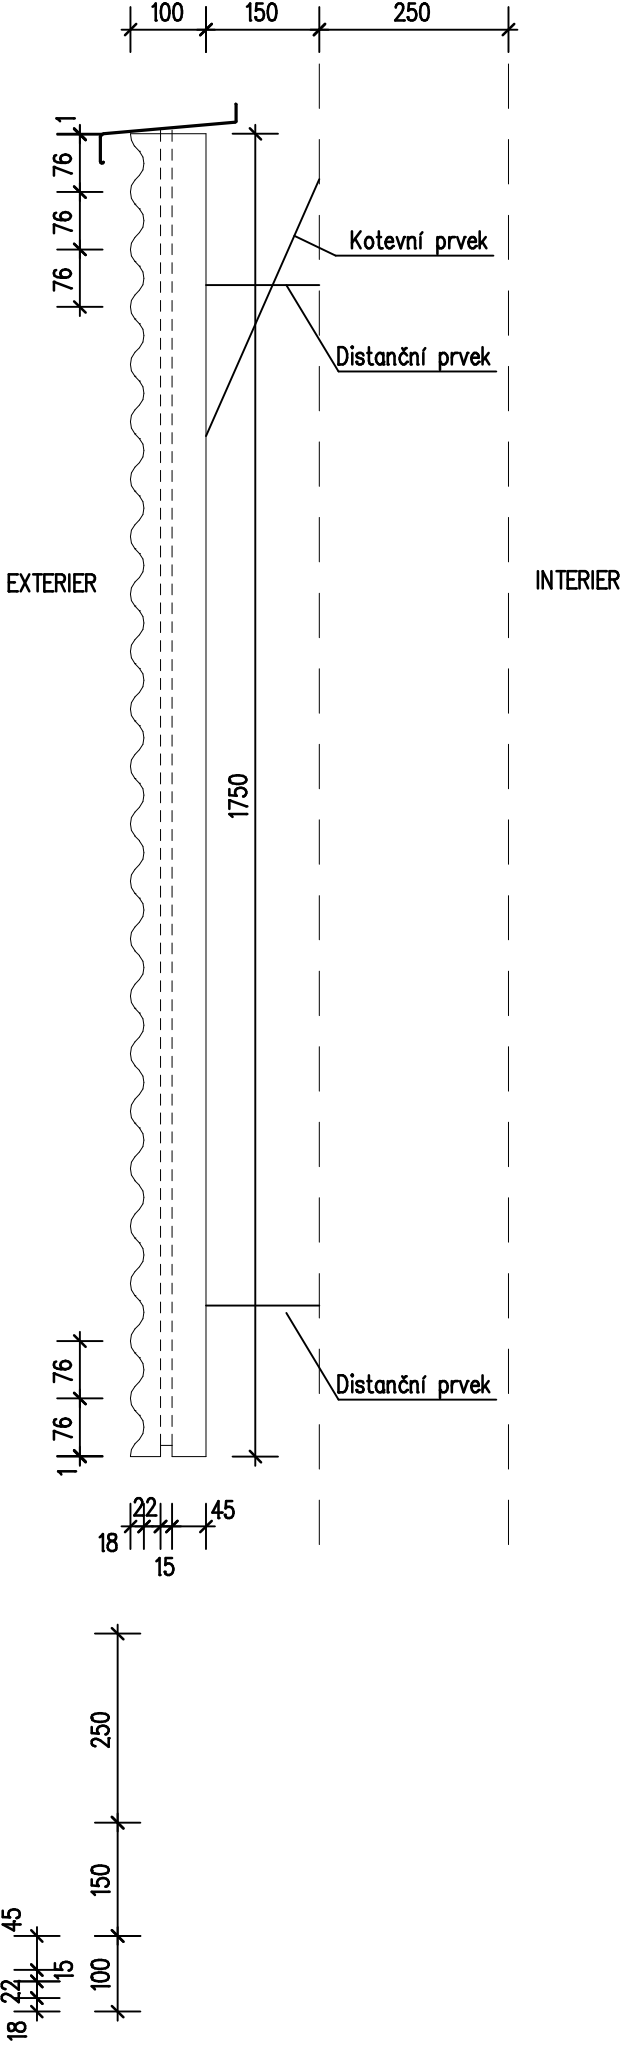


Panel H

1120/120/1540 mm (levý), kotvení na svislou plochu, 5 ks


Pohled 1:10

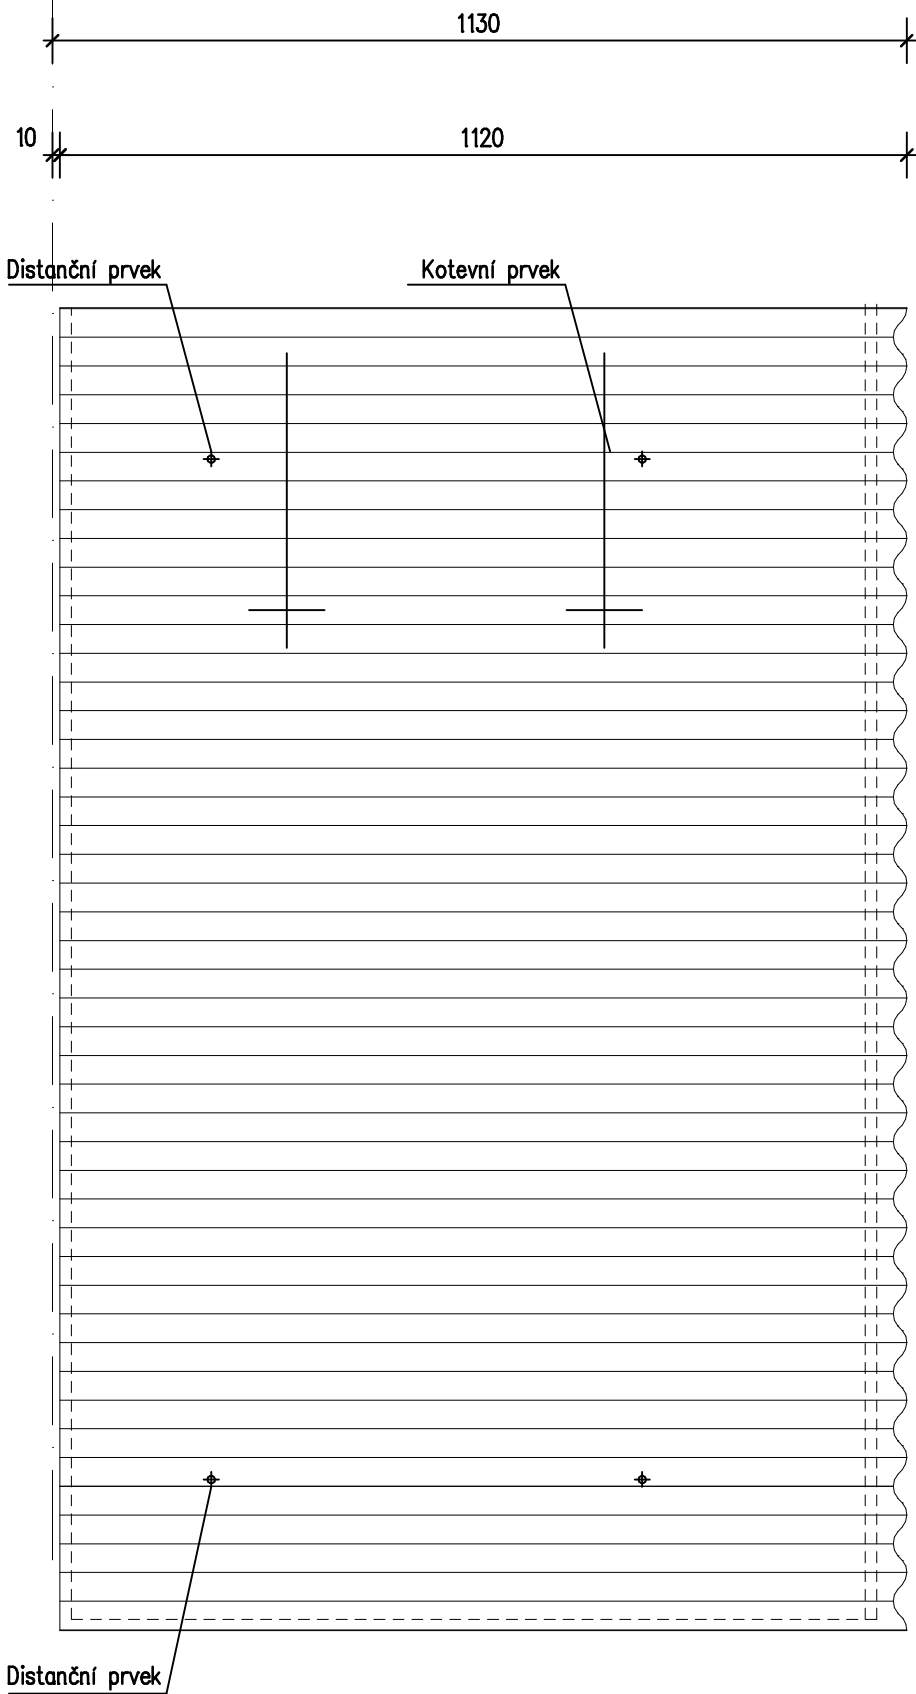

Řez 1:10

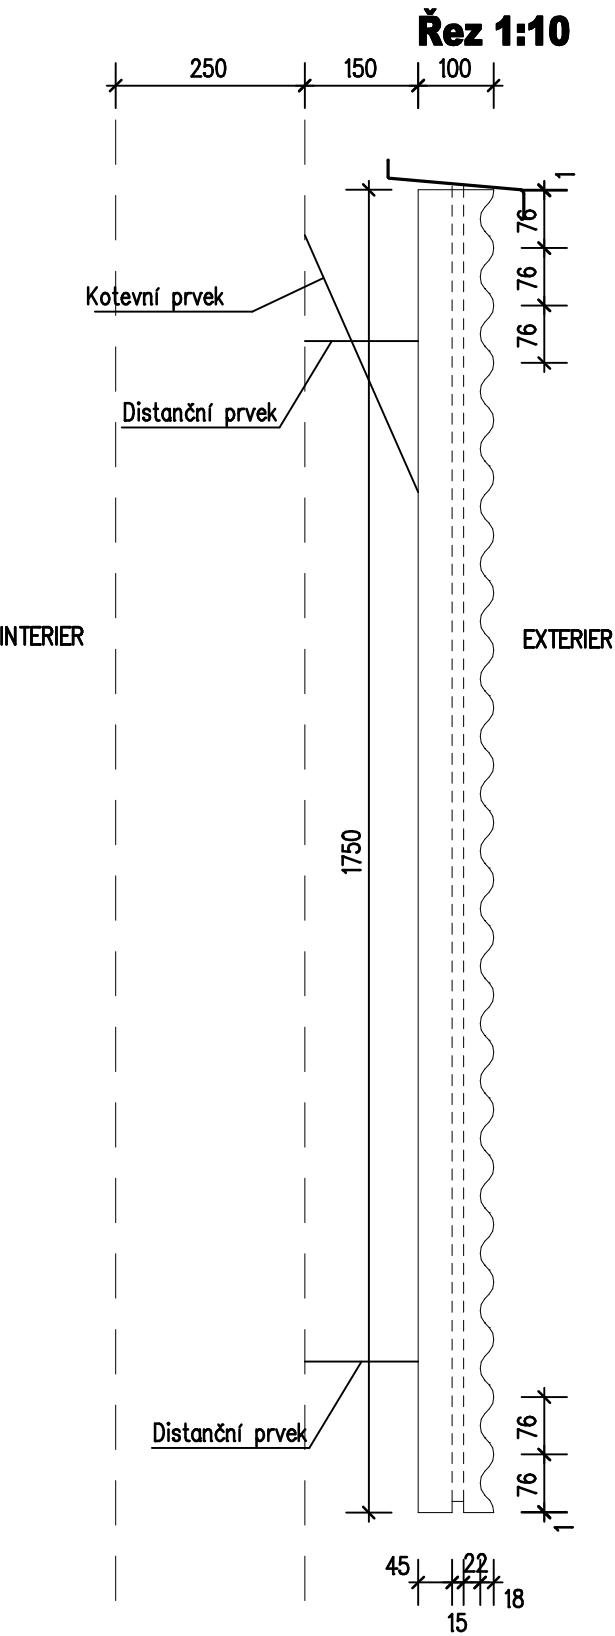


Půdorys 1:10

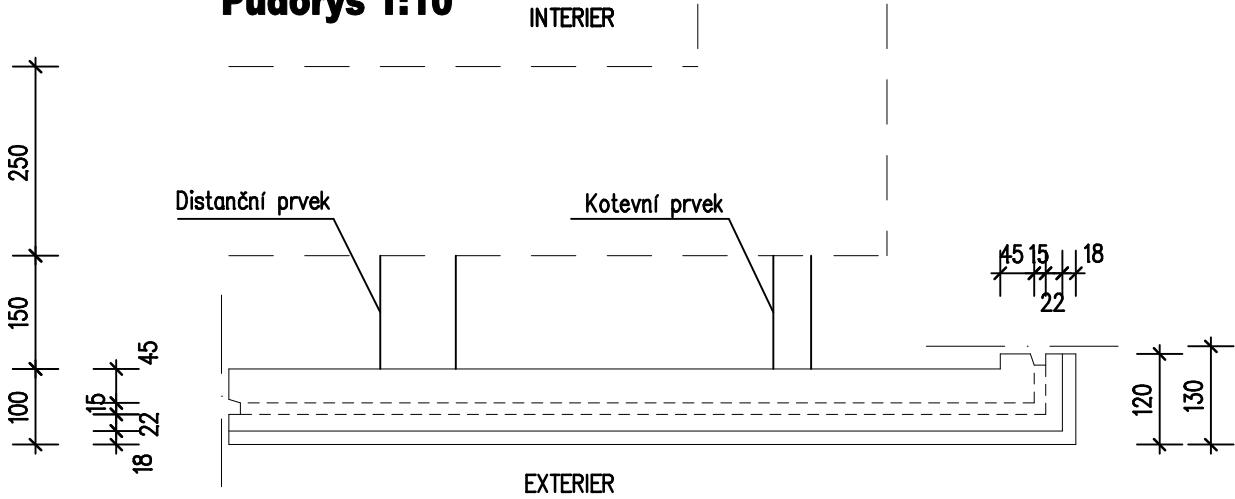


Panel I



1480/2840 mm, kotvení na svislou plochu, 6 ks

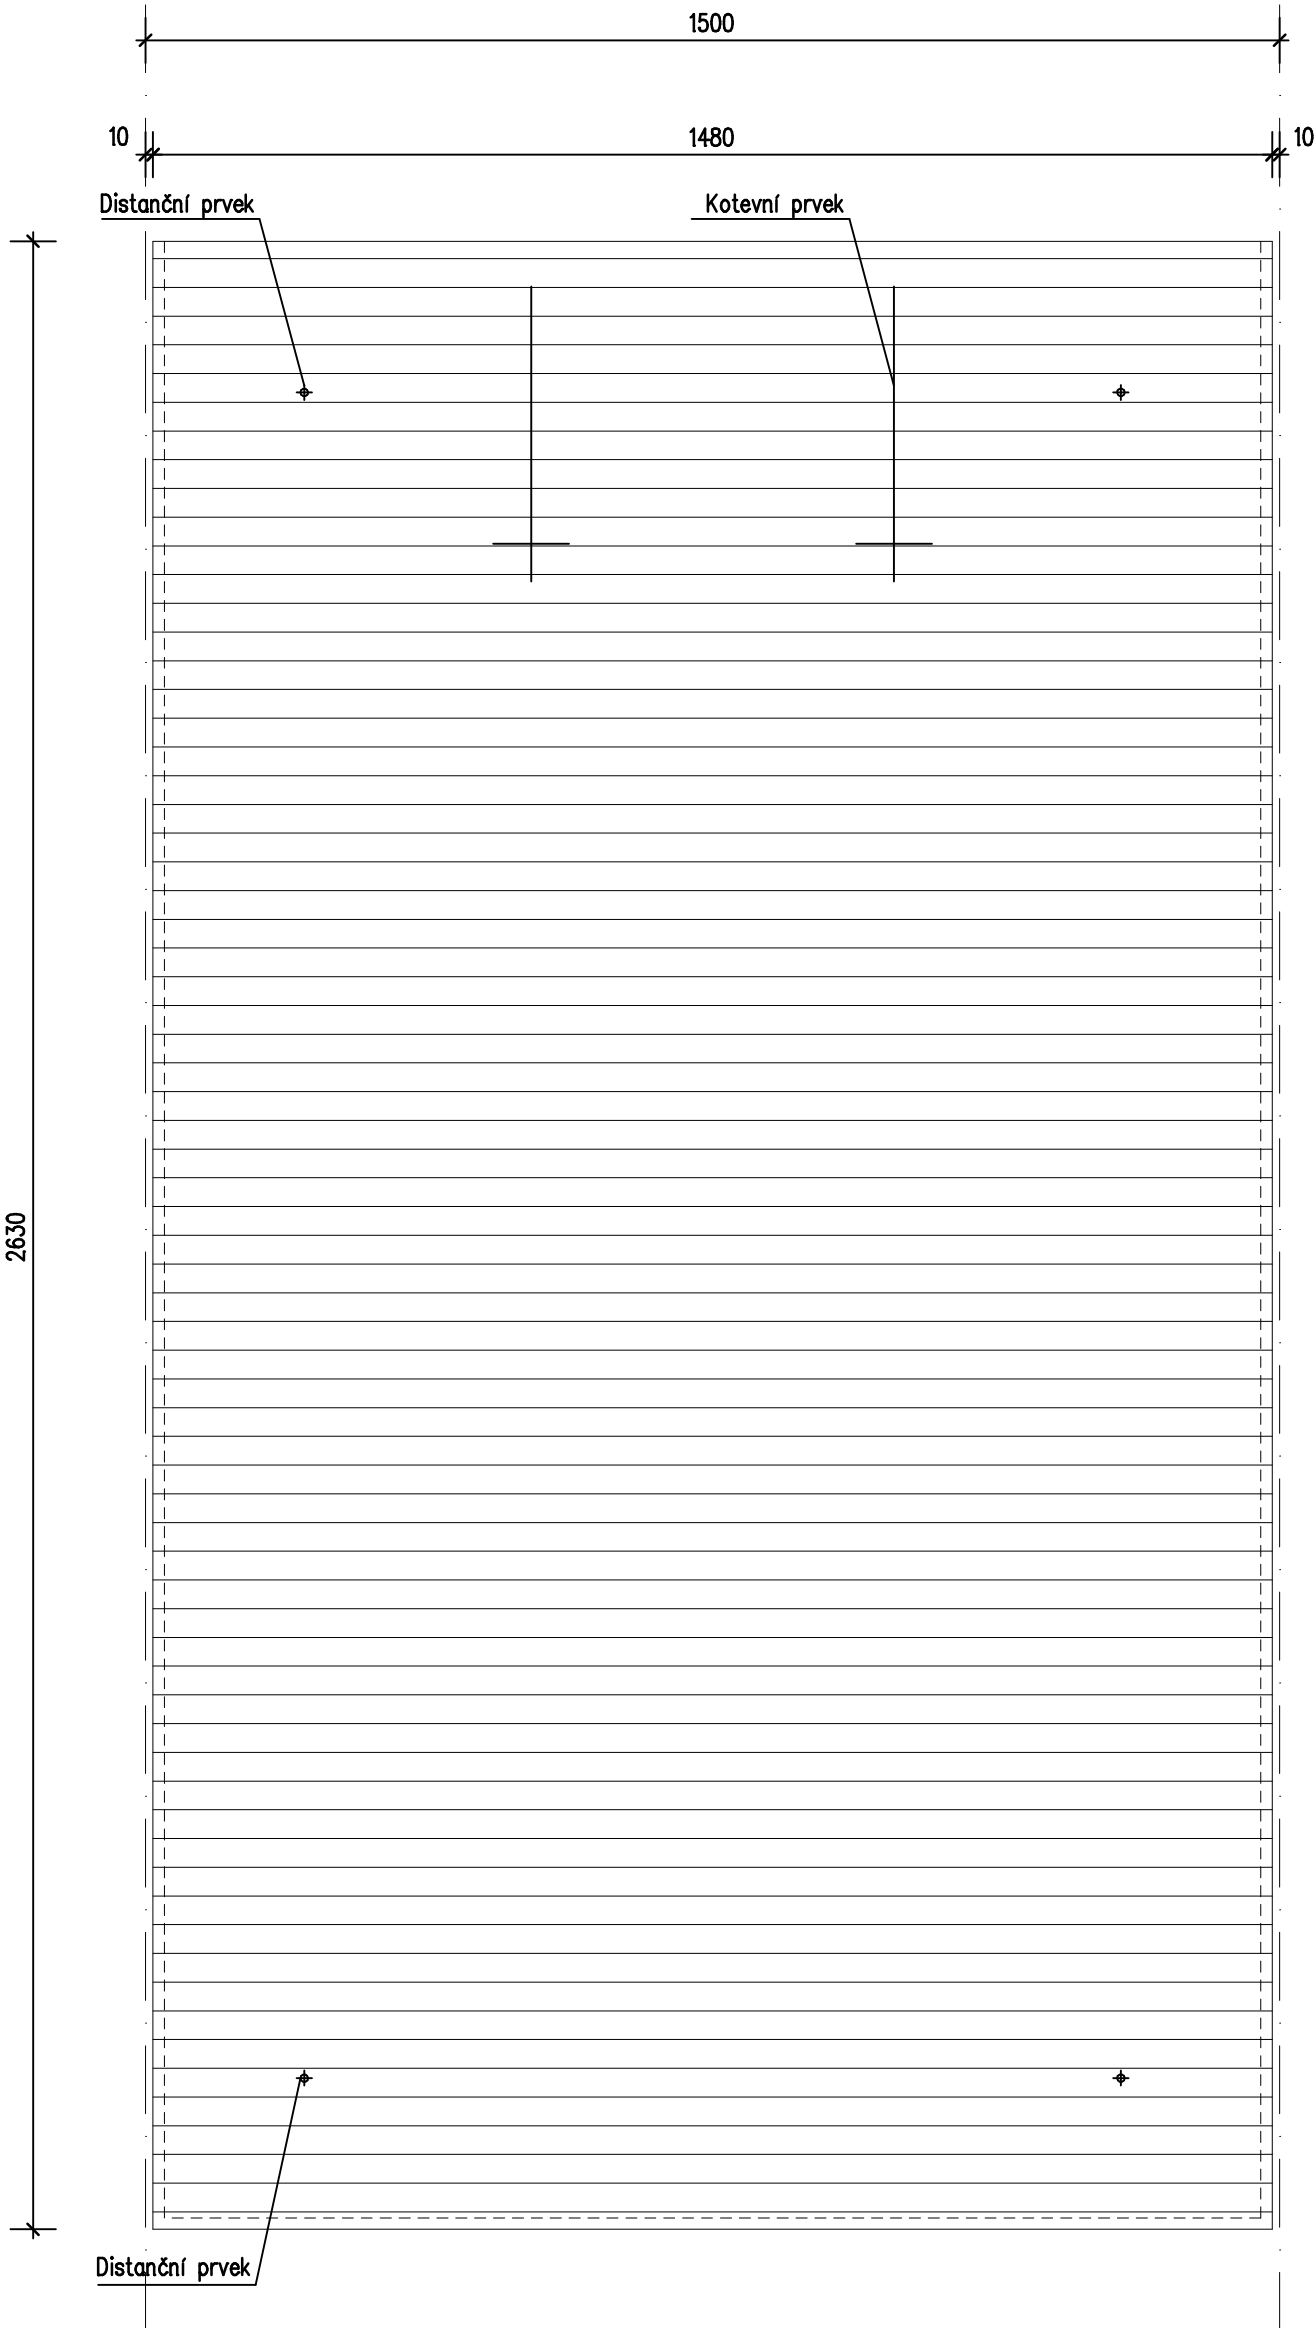

Řez 1:10

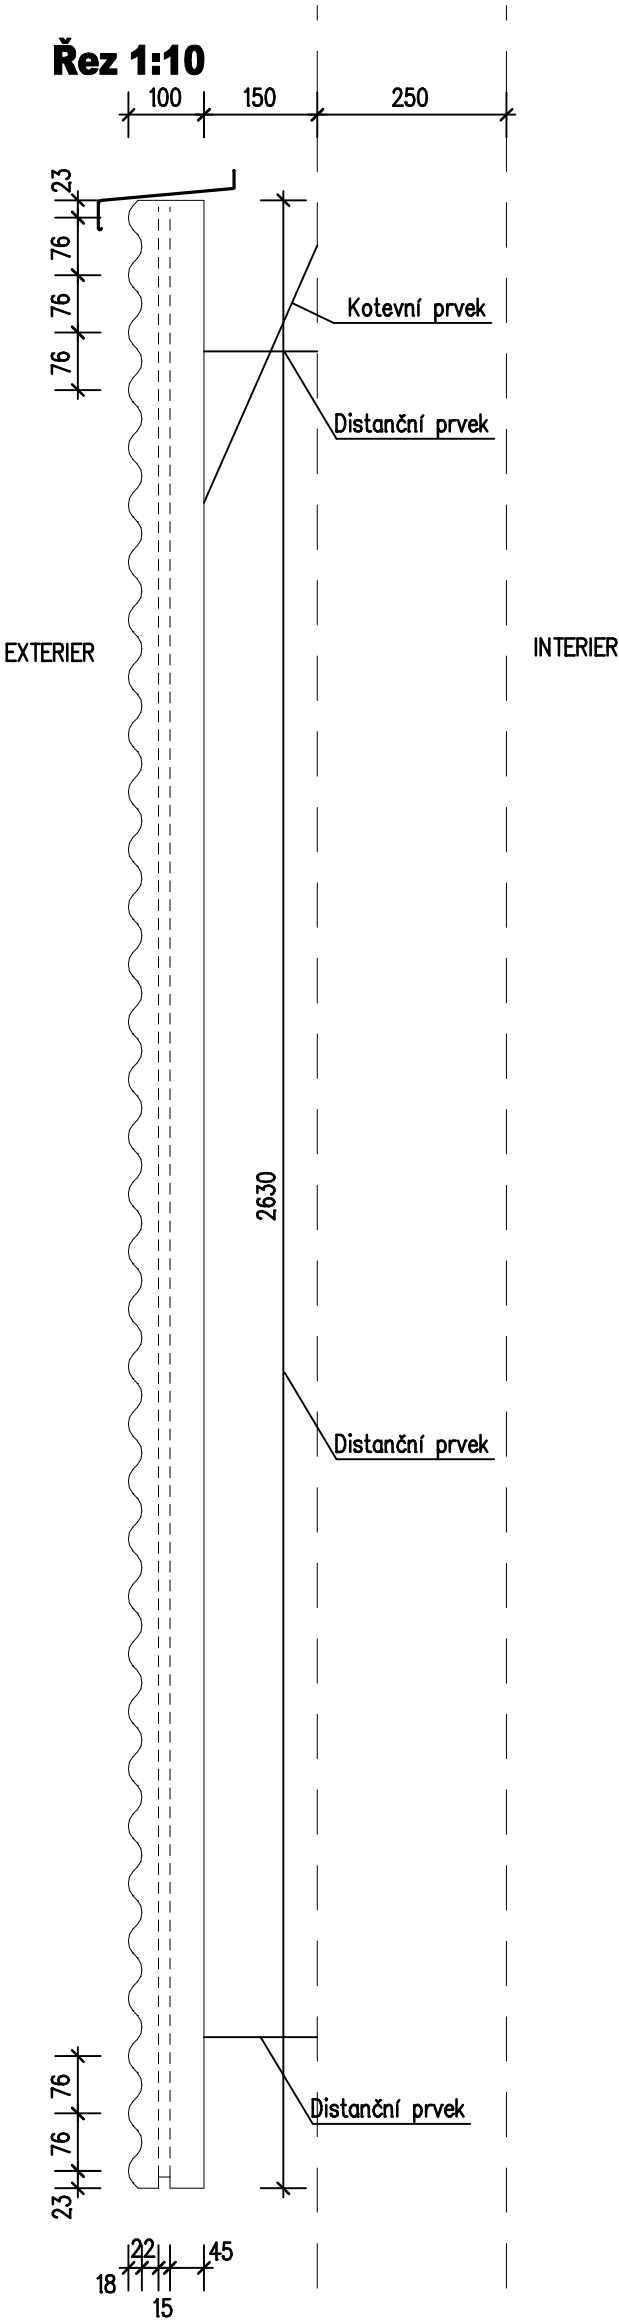


Půdorys 1:10

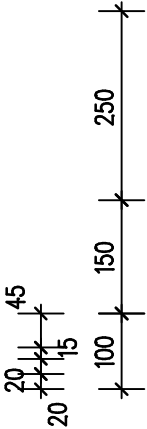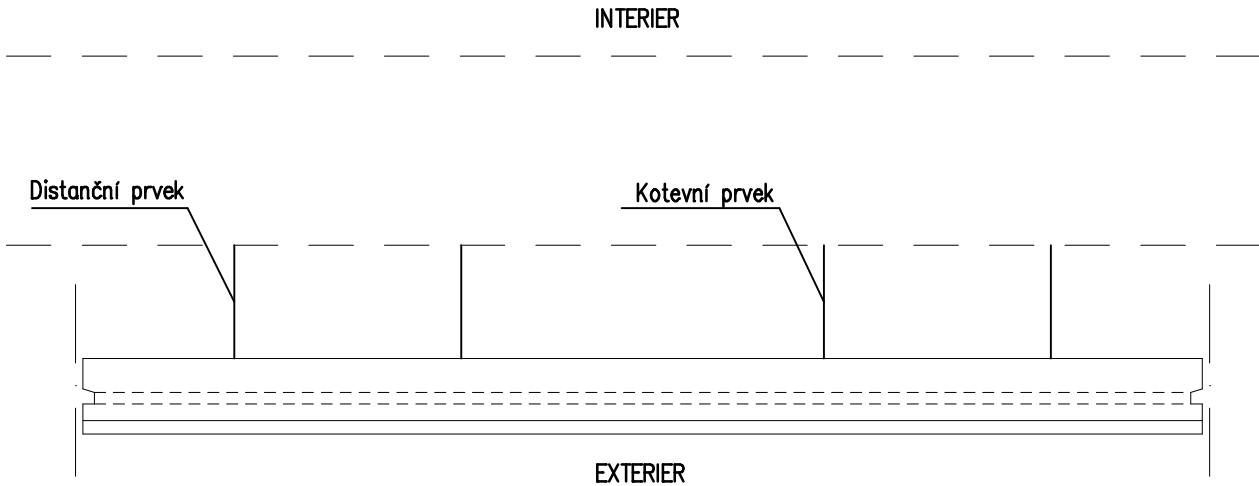


Panel J


880/2840 mm, kotvení na svislou plochu, 1 ks

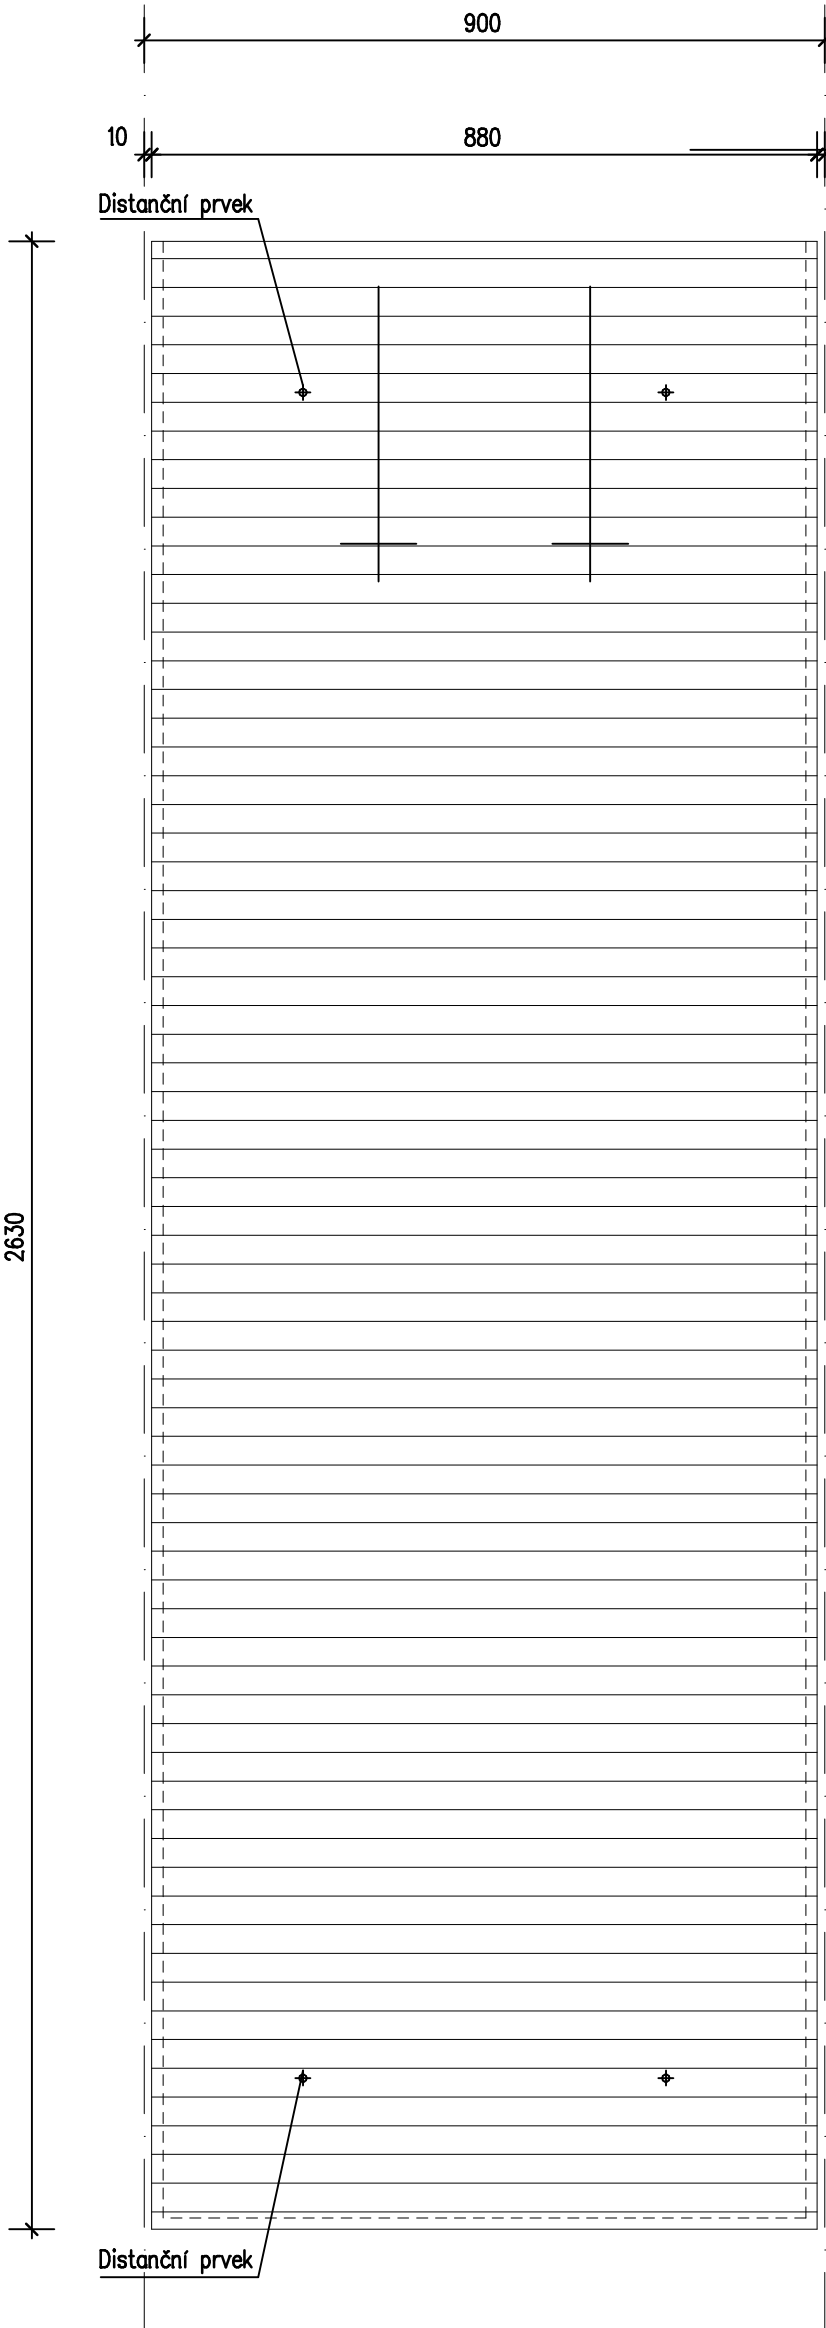


Řez 1:10

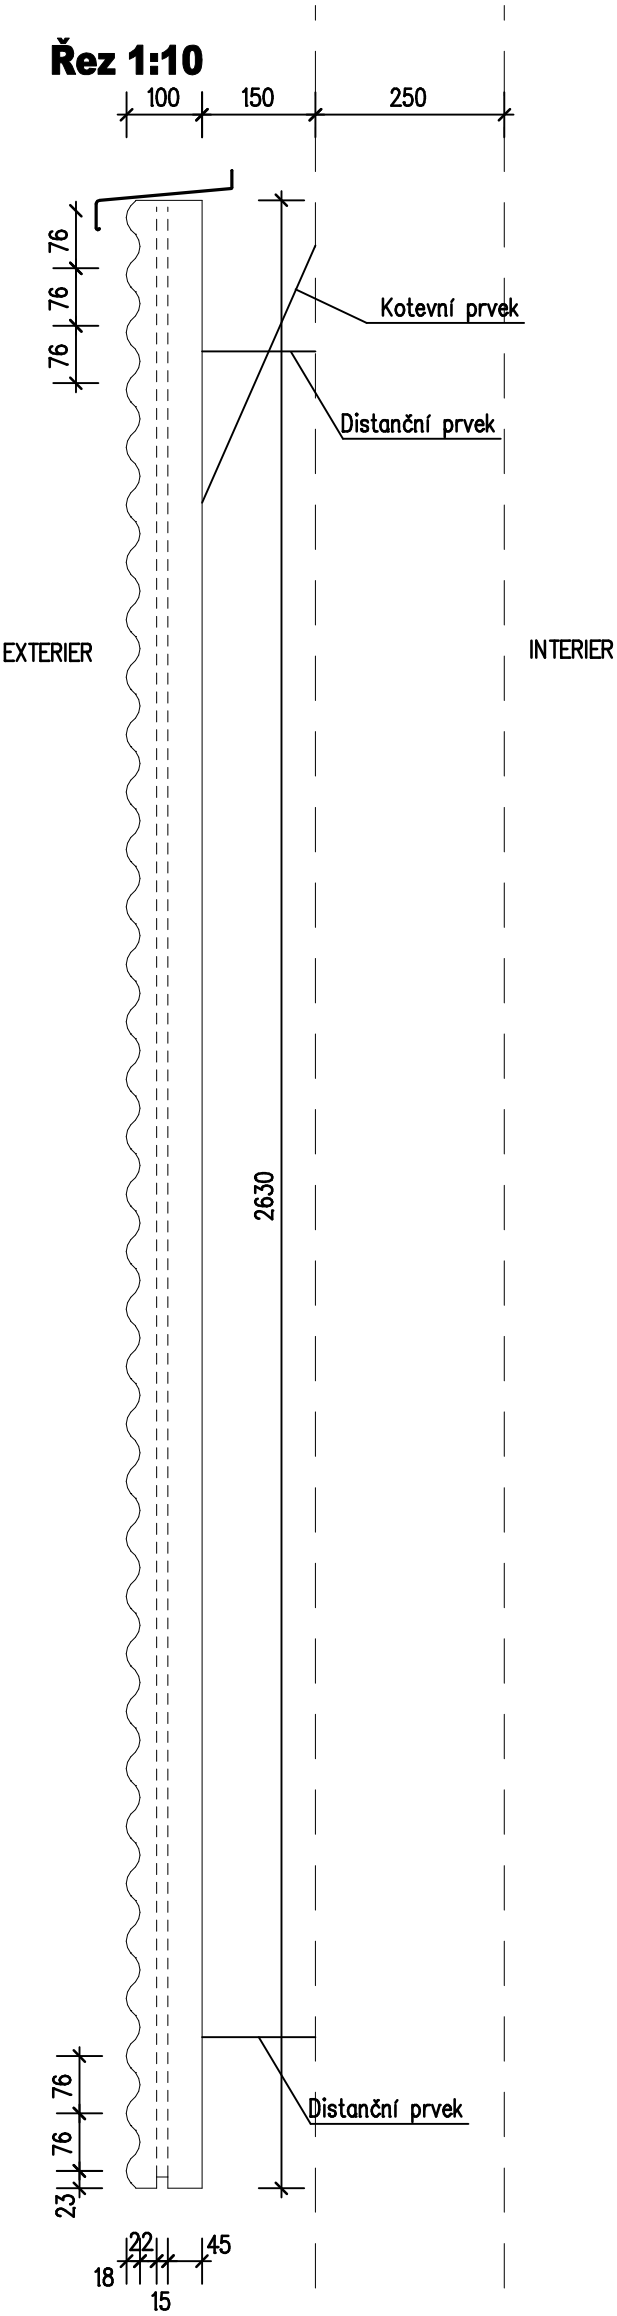

Půdorys 1:10

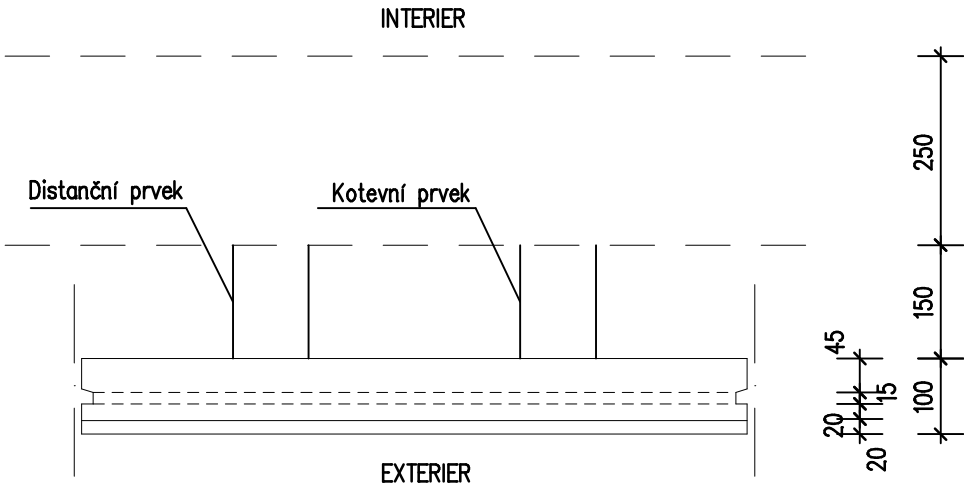

Panel K
1120/120/2840 mm (levý), kotvení na svislou plochu, 1 ks

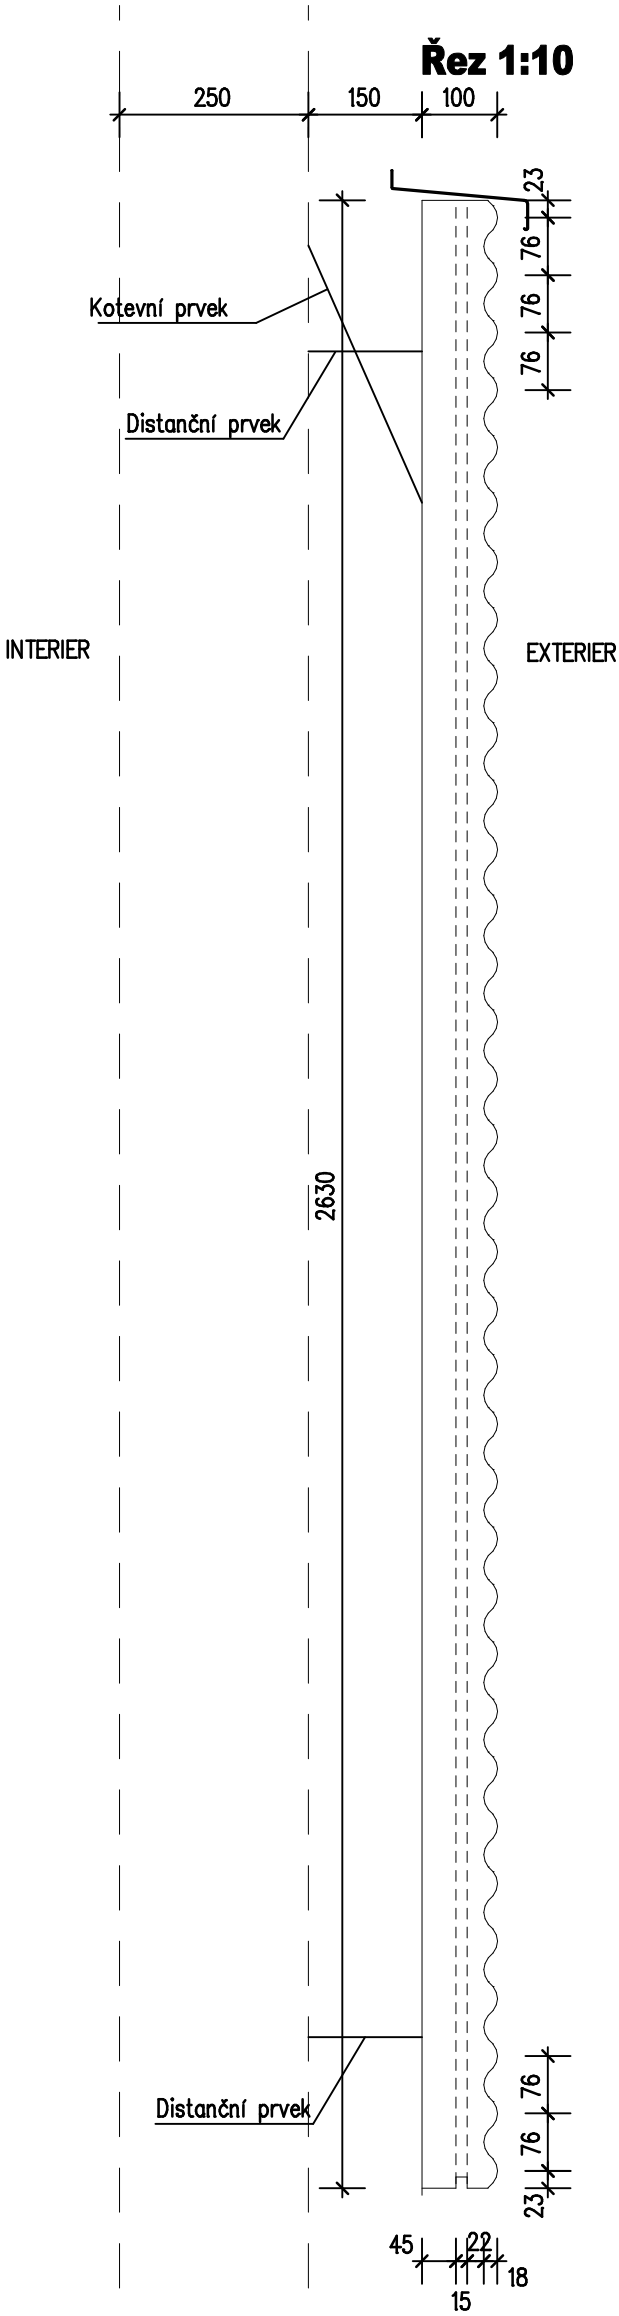

Půdorys 1:10

