

# ČÁST E

VÝŠKOVÝ SYSTÉM Bpv

SOUŘADNICOVÝ SYSTÉM S-JTSK

Číslo změny:	Obsah změny:	Datum změny:
01	-	-
02	-	-
03	-	-

Objednatel:



Správa a údržba silnic Plzeňského kraje p. o.  
Škroupova 18,  
306 13 Plzeň

Generální projektant:



SUDOP PRAHA a.s.  
Olšanská 1a, 130 80 Praha 3  
tel.: +420 267 094 111  
e-mail: praha@sudop.cz

Hlavní inženýr projektu:

ING. PETER VALIŠ

Garant profese:

ING. JAN DOČEKAL

Středisko:

PROJEKTOVÉ STŘEDISKO PLZEŇ

Vedoucí střediska:

ING. OTA HELLER

Odpovědný projektant SO, IO, PS:

ING. PETER VALIŠ

Vypracoval:

ING. PAVLA SÝKOROVÁ

Kontroloval:

ING. LUKÁŠ SZABÓ

Název akce:

**PD - II/180 TŘEMOŠNÁ - ZRUČ**

Číslo smlouvy:

16-245.230

Projektový stupeň:

PDPS

Část:

**DOKLADY**

Datum:

11/2016

Číslo části:

**E**

# Stanoviska dotčených orgánů a správců IS

## **Obsah:**

Seznam oslovených dotčených orgánů a správců IS

Stanoviska dotčených orgánů a správců IS

poř. č.	DOSS a SIS / adresa	Číslo jednací / značka	datum vyjádření	platnost
1	Krajské ředitelství policie Plzeňského kraje , Územní odbor Plzeň - venkov, Dopravní inspektorát , Slovanská Alej 2046/26, 326 00, Plzeň	Č.j. KRPP-181571-1/ČJ- 2016-031106-46	25.11.2016	—

## Stanoviska dotčených orgánů a správců IS



Pomáhat a chránit

POLICIE ČESKÉ REPUBLIKY  
KRAJSKÉ ŘEDITELSTVÍ POLICIE PLZEŇSKÉHO KRAJE  
ÚZEMNÍ ODBOR PLZEŇ-VENKOV  
DOPRAVNÍ INSPEKTORÁT



Č.j. KRPP-181571-1/ČJ-2016-031106-46

Plzeň 25.11.2016

Počet listů: 1

Přílohy: pdf DIO signed

SUDOP PRAHA a.s.  
Projektové středisko Plzeň  
Husova 71  
301 00 PLZEŇ

**II/180 Třemošná – Zruč - stanovisko k návrhu přechodné úpravy provozu na PK a zvláštnímu užívání PK**

k č.j. 230/293/161122/Sý ze dne 22.11.2016

DI Plzeň-venkov **souhlasí**, v souladu s § 77 odst. 2 písm.b) zákona č.361/2000 Sb., s návrhem přechodné úpravy provozu na PK, potřebné k zajištění prací spojených s prováděním opravy povrchu silnice II/180 v úseku mezi obcemi Třemošná a Zruč-Senec - viz potvrzená schémata SDZ.

Zároveň **souhlasíme** s vydáním rozhodnutí příslušného silničního správního orgánu o zvláštním užívání PK v odpovídajícím rozsahu.

Stanovisko je určeno k řízení podle zákona č. 361/2000 Sb a 13/1997 Sb., v platných zněních.

npor. Bc. Milan BÁRTÍK

vedoucí DI


z.r.

por. Ing. Jaroslav FRONĚK

dopravní inženýr DI



PD - II/180 TŘEMOŠNÁ - ZRUČ  
KOORDINAČNÍ SITUACE 1:1000

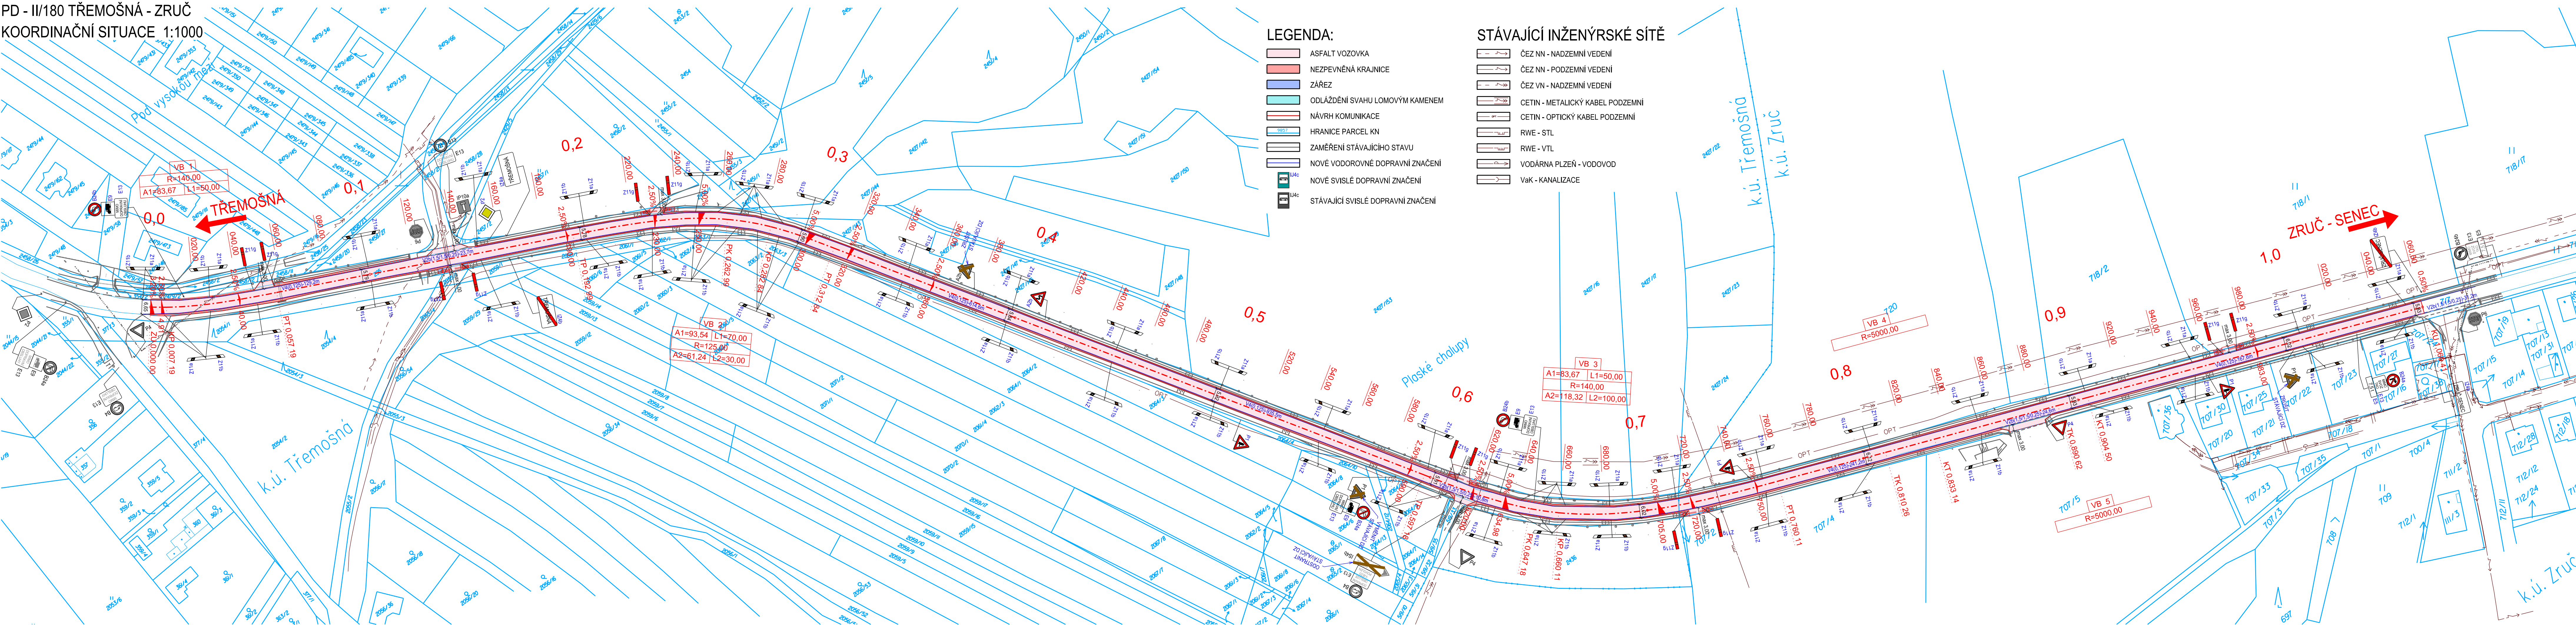


LEGENDA:

- ASFALT VOZOVKA
- NEZPEVNĚNÁ KRAJNICE
- ZÁŘEZ
- ODLÁŽDĚNÍ SVAHU LOMOVÝM KAMENEM
- NÁVRH KOMUNIKACE
- HRANICE PARCEL KN
- ZAMĚŘENÍ STÁVAJÍCÍHO STAVU
- NOVÉ VODOROVNÉ DOPRAVNÍ ZNAČENÍ
- NOVÉ SVISLÉ DOPRAVNÍ ZNAČENÍ
- STÁVAJÍCÍ SVISLÉ DOPRAVNÍ ZNAČENÍ

STÁVAJÍCÍ INŽENÝRSKÉ SÍTĚ

- ČEZ NN - NADZEMNÍ VEDENÍ
- ČEZ NN - PODZEMNÍ VEDENÍ
- ČEZ VN - NADZEMNÍ VEDENÍ
- CETIN - METALICKÝ KABEL PODZEMNÍ
- CETIN - OPTICKÝ KABEL PODZEMNÍ
- RWE - STL
- RWE - VTL
- VODÁRNA PLŽEN - VODOVOD
- VaK - KANALIZACE

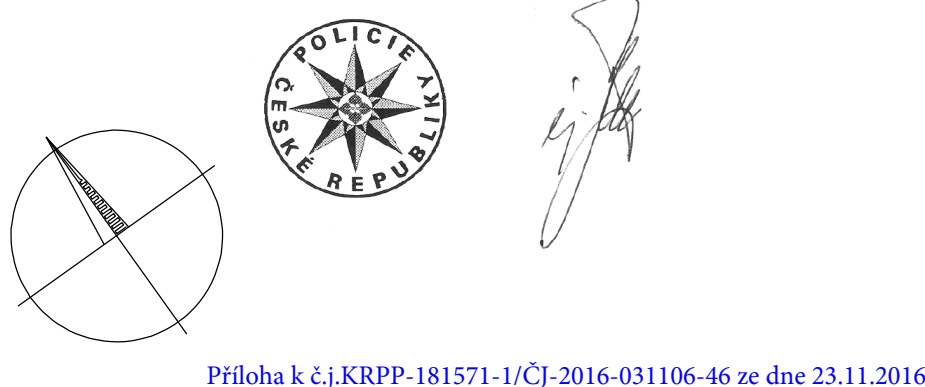

Příloha k č.j.KRPP-181571-1/ČJ-2016-031106-46 ze dne 23.11.2016

POZNÁMKA:

1. ZÁKRES INŽENÝRSKÝCH SÍTÍ ODPOVÍDÁ PODKLADŮM PŘEDANÝCH JEDNOTLIVÝMI VLASTNÍKY POPŘ. JEJICH SPRÁVCÍ. PŘED ZAPOČETÍM ZEMNÍCH PRACÍ JE POVINNOSTÍ ZHOTOVITELE PROVÉST VYTÝČENÍ TRASY PODZEMNÍHO VEDENÍ A DODRŽET OCHRANNÉ PÁSMO A PODMÍNKY V TOMTO OCHRANNÉM PÁSMU.

ČÁST A

VÝŠKOVÝ SYSTÉM Bpv SOUŘADNICOVÝ SYSTÉM S-JTSK

Číslo změny:	Obsah změny:	Datum změny:
01	-	-
02	-	-
03	-	-

Objednatel:	Správa a údržba silnic Plzeňského kraje p. o. Skrupova 18, 306 13 Plzeň

Generální projektant:	SUDOP PRAHA a.s. Olšanská 1a, 130 80 Praha 3 tel.: +420 267 094 111 e-mail: praha@sudop.cz	Hlavní inženýr projektu: ING. PETER VALIŠ Garant profese: ING. JAN DOČEKAL
-----------------------	---	---

Středisko:	PROJEKTOVÉ STŘEDISKO PLZEŇ
Vedoucí střediska:	ING. OTA HELLER
Odpovědný projektant SO, IO, PS:	ING. PETER VALIŠ
Vypracoval:	ING. PETER VALIŠ
Kontroloval:	ING. LUKÁŠ SZABÓ

Název akce:	Číslo smlouvy:
PD - II/180 TŘEMOŠNÁ - ZRUČ	16-245.230
Část:	Projektový stupeň:
	PDPS
SOUHRNNÉ ŘEŠENÍ STAVBY	Datum:
	11/2016
Název přílohy:	Číslo části:
	A
	Měřítko:
	1:1000
	Počet formátů:
	7 x A4
	Číslo přílohy:
	3

KOORDINAČNÍ SITUACE

DOKUMENT LZE UŽÍVAT POUZE VE SMISLU PŘEDLUŽENÉ SMLOUVY O DÍLO. JAKA JEHO ČÁST NEMŮŽE BYT DÍLE ŽÁKONA Č. 121/2000 SB. KOPÍROVÁNÍ NEBO JINÝ ZPŮSOBEM ROZŠŮŘOVÁNÍ. BEZ SOUHLASU SUDOP PRAHA A.S.




PD - II/180 TŘEMOŠNÁ - ZRUČ


DIO - SCHÉMA

- OPERATIVNÍ PRACOVNÍ MÍSTO (POHYBLIVÉ) - PRO ODSTRANĚNÍ KRYTÝ Vozovky (FRÉZOVÁNÍ)  
- PRO APLIKACI GEOMÁŘIŽE  
- PRO POKLÁDKU OBRUSNÉ A LOŽNÍ VRSTVY VOZOVKY

DIO V PRACOVNÍ DOBĚ

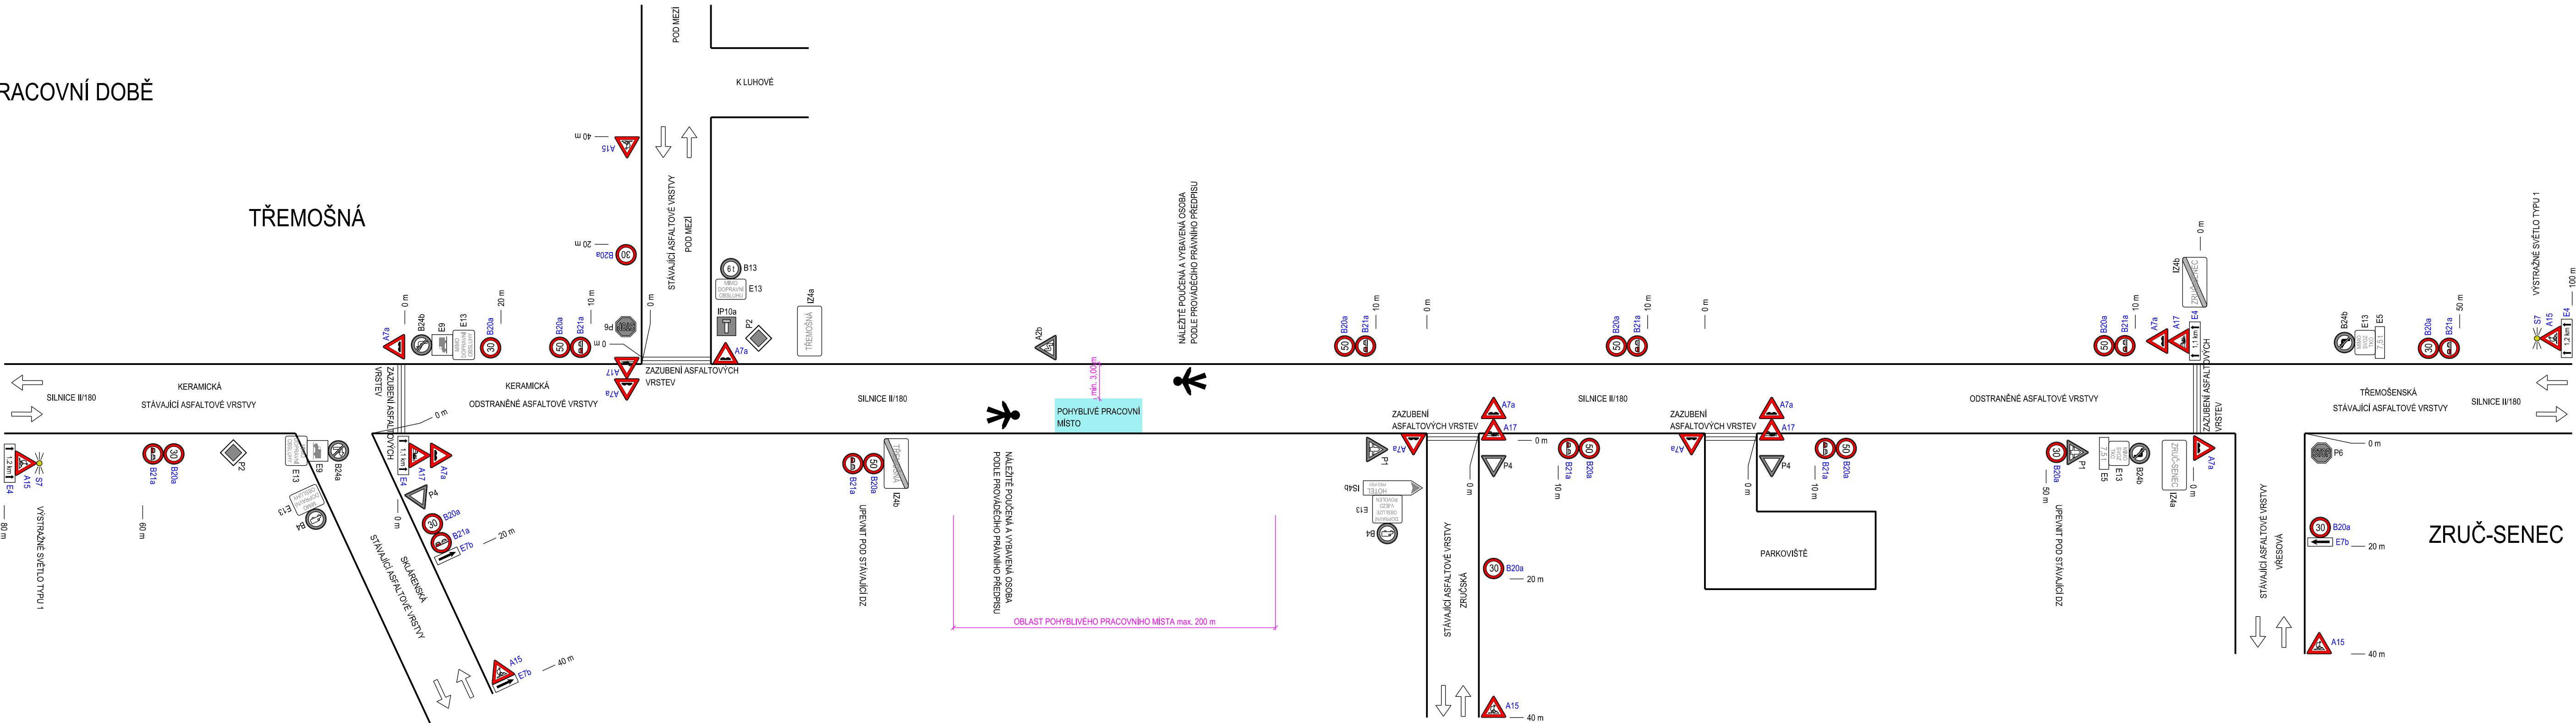

DIO MIMO PRACOVNÍ DOBU

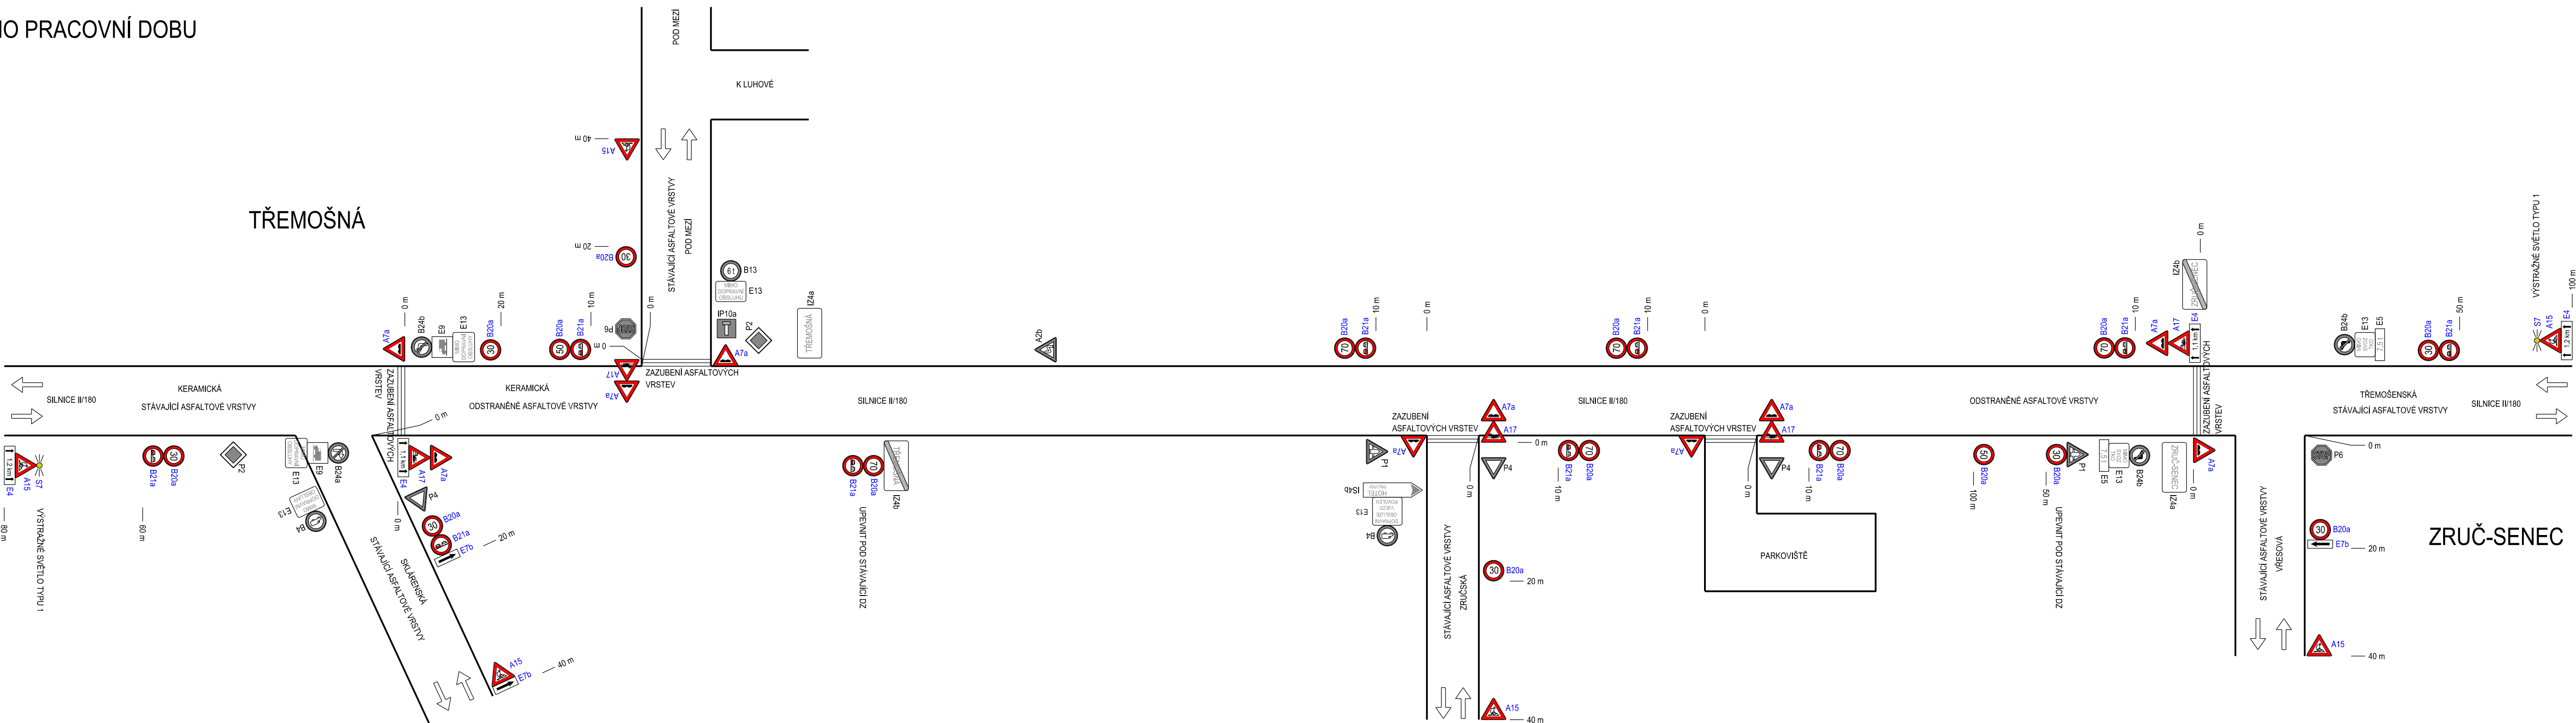

PLATNOST DIO: 15 DNÍ

LEGENDA:

- ZÁBOR STAVBY
- PROVIZORNÍ SVISLÉ DOPRAVNÍ ZNAČENÍ
- STÁVAJÍCÍ SVISLÉ DOPRAVNÍ ZNAČENÍ

POZNÁMKA:

- PROVIZORNÍ SVISLÉ DOPRAVNÍ ZNAČENÍ BUDE PROVEDENO S RETRORREFLEXNÍ ÚPRAVOU RA1 O ZÁKLADNÍCH ROZMĚRECH.
- POVINNOSTÍ ZHOTOVITELE STAVBY JE ŘÁDNÁ ÚDRŽBA PROVIZORNÍHO SVISLÉHO DOPRAVNÍHO ZNAČENÍ. JE POČÍTANO S TÍM, ŽE MONTÁŽ, PŘESUN A DEMONTÁŽ DOPRAVNÍHO ZNAČENÍ PROVEDE ODBORNÁ FIRMA, KTERÁ SE ZABÝVÁ TOUTO ČINNOSTÍ.
- MONTÁŽ DOPRAVNÍHO ZNAČENÍ BUDE PROVEDENA V SOULADU S ČSN EN 12352 STÁLÉ SVISLÉ DOPRAVNÍ ZNAČENÍ - ČÁST 1: STÁLÉ DOPRAVNÍ ZNAČKY VČETNĚ NÁRODNÍ PŘÍLOHY NA, ČSN EN 12352 ŘÍZENÍ DOPRAVY NA POZEMNÍCH KOMUNIKACÍCH - VÝSTRAŽNÁ SVĚTLA, TP 65 ZÁSADY PRO DOPRAVNÍ ZNAČENÍ NA POZEMNÍCH KOMUNIKACÍCH, TP 66 ZÁSADY PRO OZNAČOVÁNÍ PRACOVNÍCH MÍST NA POZEMNÍCH KOMUNIKACÍCH, TP 143 SYSTÉM HODNOCENÍ PŘENOSNÝCH SVISLÝCH DOPRAVNÍCH ZNAČEK, VL 6.1 VZOROVÉ LISTY STAVEB POZEMNÍCH KOMUNIKACÍ - VYBAVENÍ POZEMNÍCH KOMUNIKACÍ - SVISLÉ DOPRAVNÍ ZNAČKY, V SOULADU SE ZÁKONEM Č. 361/2000 Sb. O PROVOZU NA POZEMNÍCH KOMUNIKACÍCH A O ZMĚNÁCH NĚKTERÝCH ZÁKONŮ (ZÁKON O SILNIČNÍM PROVOZU) A VYHLÁŠKY Č. 294/2015 Sb., KTEROU PROVÁDĚJÍ PRAVIDLA PROVOZU NA POZEMNÍCH KOMUNIKACÍCH.
- OBOSUMĚRNÝ PROVOZ VOZIDEL BUDE V PRACOVNÍ DOBĚ ŘÍZEN KYVADLOVÉ VOLNÝM JÍZDNÍM PRUHEM POMOCÍ STÁVAJÍCÍHO A PROVIZORNÍHO SVISLÉHO DOPRAVNÍHO ZNAČENÍ A POMOCÍ NÁLEŽITĚ POUČENÝCH A VYBAVENÝCH OSOB PODLE PROVÁDĚČÍHO PRAVNÍHO PŘEDPISU, KTERÉ ZAJISTI ZHOTOVITELSKÁ FIRMA. MIMO PRACOVNÍ DOBU BUDE AUTOMOBILOVÝ PROVOZ ŘÍZEN POUZE STÁVAJÍCÍM A PROVIZORNÍM SVISLÝM DOPRAVNÍM ZNAČENÍM.
- PO DOKONČENÍ STAVEBNÍCH PRACÍ BUDE ODSTRANĚNO VŠECHNO PROVIZORNÍ SVISLÉ DOPRAVNÍ ZNAČENÍ S TÍM, ŽE DOPRAVNÍ REŽIM BUDE VRÁCEN DO PŮVODNÍHO STAVU.




Příloha k č.j.KRPP-181571-1/ČJ-2016-031106-46 ze dne 23.11.2016

ČÁST B

Číslo změny:	Obsah změny:	Datum změny:
01	-	-
02	-	-
03	-	-

Objednatel:	SÚSPK	Správa a údržba silnic Plzeňského kraje p. o. Skroupova 18, 306 13 Plzeň
Generální projektant:	SUDOP PRAHA a.s. Olšanská 1a, 130 80 Praha 3 tel.: +420 267 004 111 e-mail: praha@sudop.cz	Hlavní inženýr projektu: ING. PETER VALÍŠ Garant profese: ING. JAN DOČEKAL
Středisko:	PROJEKTOVÉ STŘEDISKO PLZEŇ	
Vedoucí střediska:	ING. OTA HELLER	Kontroloval: ING. LUKÁŠ SZABO
Název akce:	PD - II/180 TŘEMOŠNÁ - ZRUČ	Číslo smlouvy: 16-245.230
Část:	STAVEBNÍ ČÁST OBJEKTY POZEMNÍCH KOMUNIKACÍ SO 150 DIO	Projektový stupeň: PDPS
Název přílohy:	DIO - SCHÉMA	Datum: 11/2016
		Číslo části: B.1.2
		Měřítko: 10x A4
		Číslo přílohy: 2

DOKUMENT LZE UŽÍVAT POUZE VE SMYSLU PŘÍLOHY SMLUVY O DÍLO, JAKO ČÁST NEMOŽE BÝT DÍLE ZÁKONA Č.121/2000 Sb. KOPÍROVÁNÍ NEBO JINÝM ZPŮSOBEM ROZŠÍŘOVÁNÍ. BEZ SOUHLASU SUDOP PRAHA A.S.

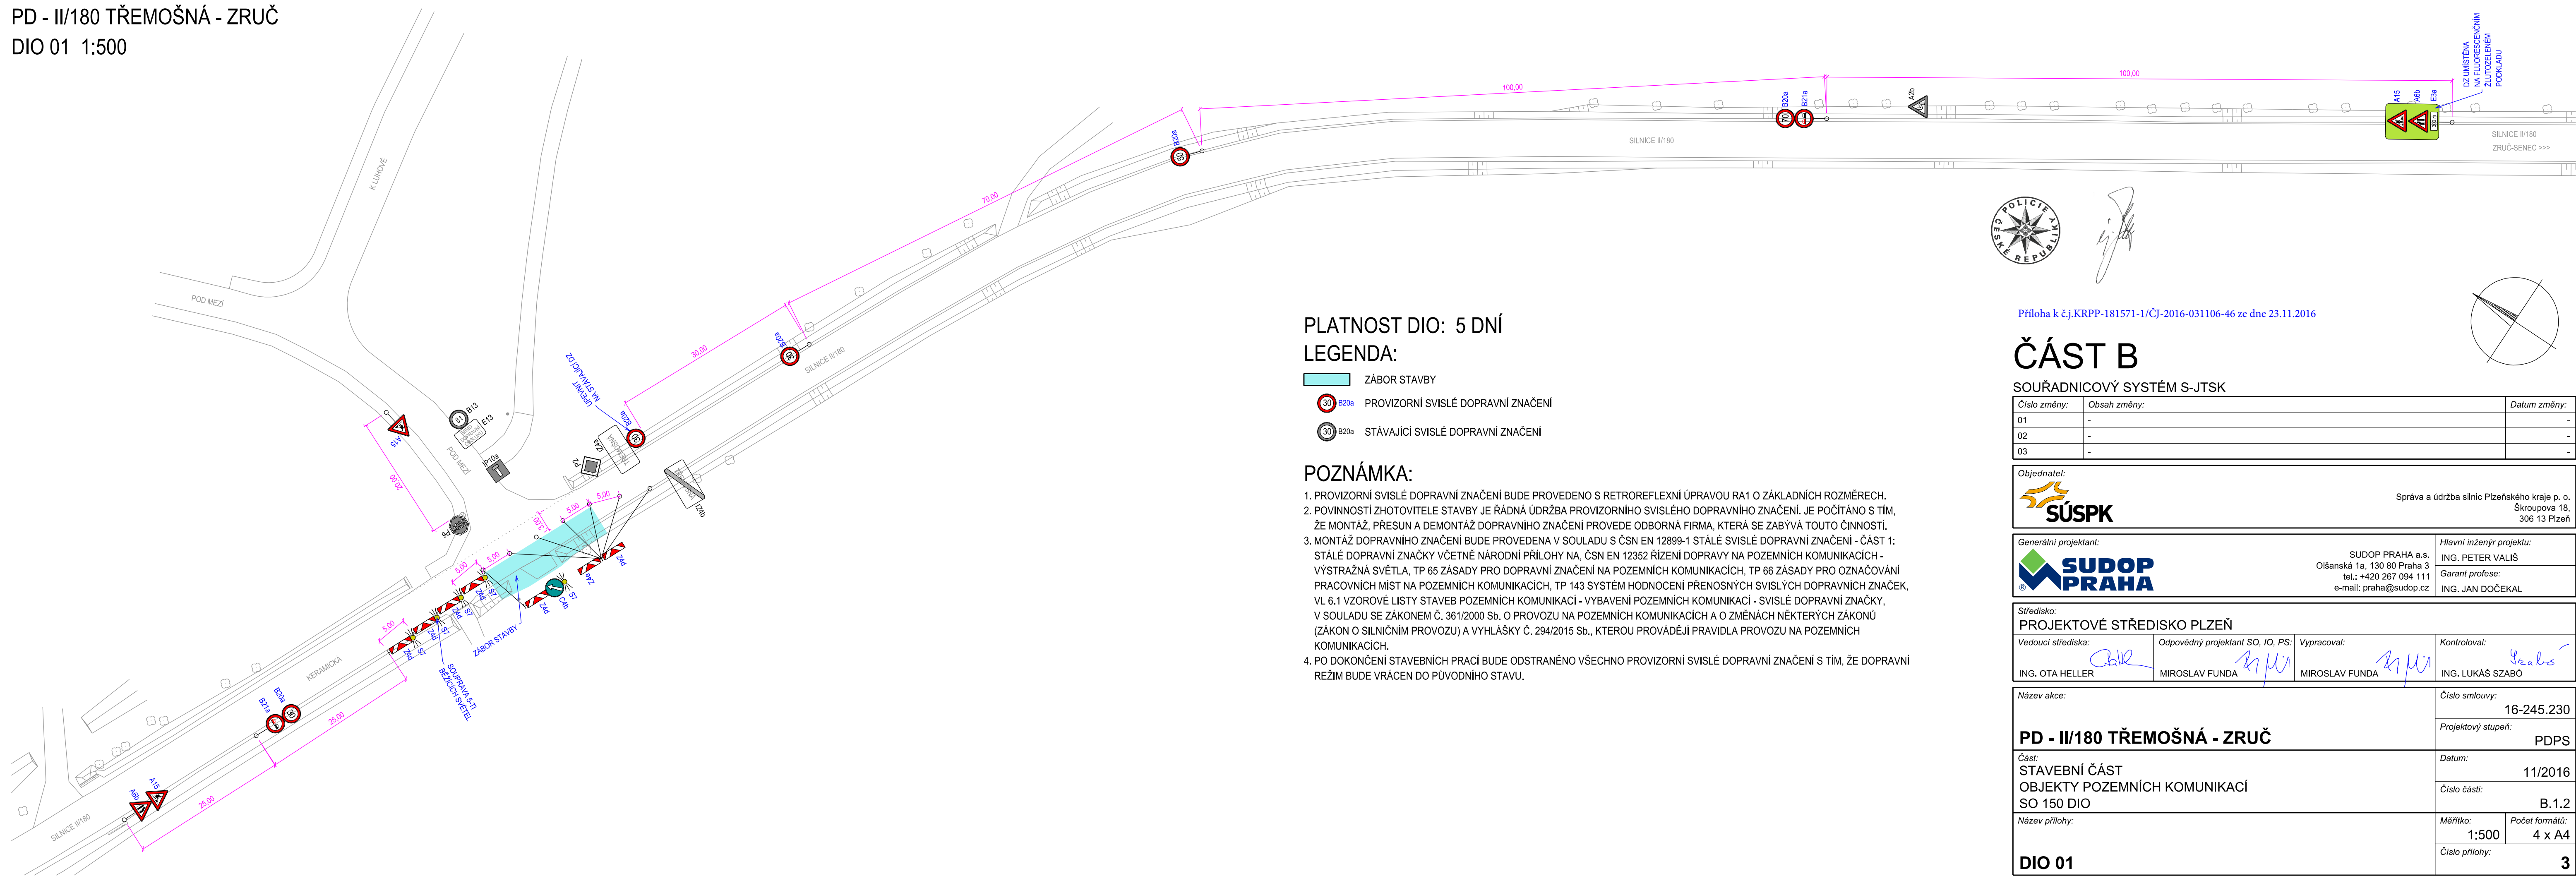

Příloha k č.j.KRPP-181571-1/ČJ-2016-031106-46 ze dne 23.11.2016

## ČÁST B

## SOUŘADNICOVÝ SYSTÉM S-JTSK

Číslo změny:	Obsah změny:	Datum změny:
01	-	-
02	-	-
03	-	-

Objednatel:



Správa a údržba silnic Plzeňského kraje p. o.  
Škroupova 18,  
306 13 Plzeň

**Generální projektant:**



SUDOP PRAHA a.s.

Olšanská 1a, 130 80 Praha 3

tel.: +420 267 094 111

e-mail: praha@sudop.cz

Hlavní inženýr projektu:

ING PETER VALIŠ

*Garant profese:*

ING. JAN DOČEKAL

**Středisko:**

PROJEKTOVÉ STŘEDISKO PLZEŇ

**Vedoucí střediska:**

\_\_\_\_\_

Odpovědný projektant SO, IO, PS:	Vypracoval:
----------------------------------	-------------

Rolling

*typracoval:*

*Kontroloval:*

4. 1. 1.

Název akce:

Číslo smlouvy:

16-245.230

**PD - II/180 TŘEMOŠNÁ - ZRUČ**

Projektový stupeň:

PDPS

Část:  
STAVEBNÍ ČÁST  
OBJEKTY POZEMNÍCH KOMUNIKACÍ  
SO 150 DIO

Datum:

11/2016

Číslo části

--

Název přílohy:

Měřítka

o:	Počet formátů:
----	----------------

1:500	4 x A4
-------	--------

Číslo přílohy:


DIO 01

Císlo prílohy: **3**





DIO V PRACOVNÍ DOBĚ

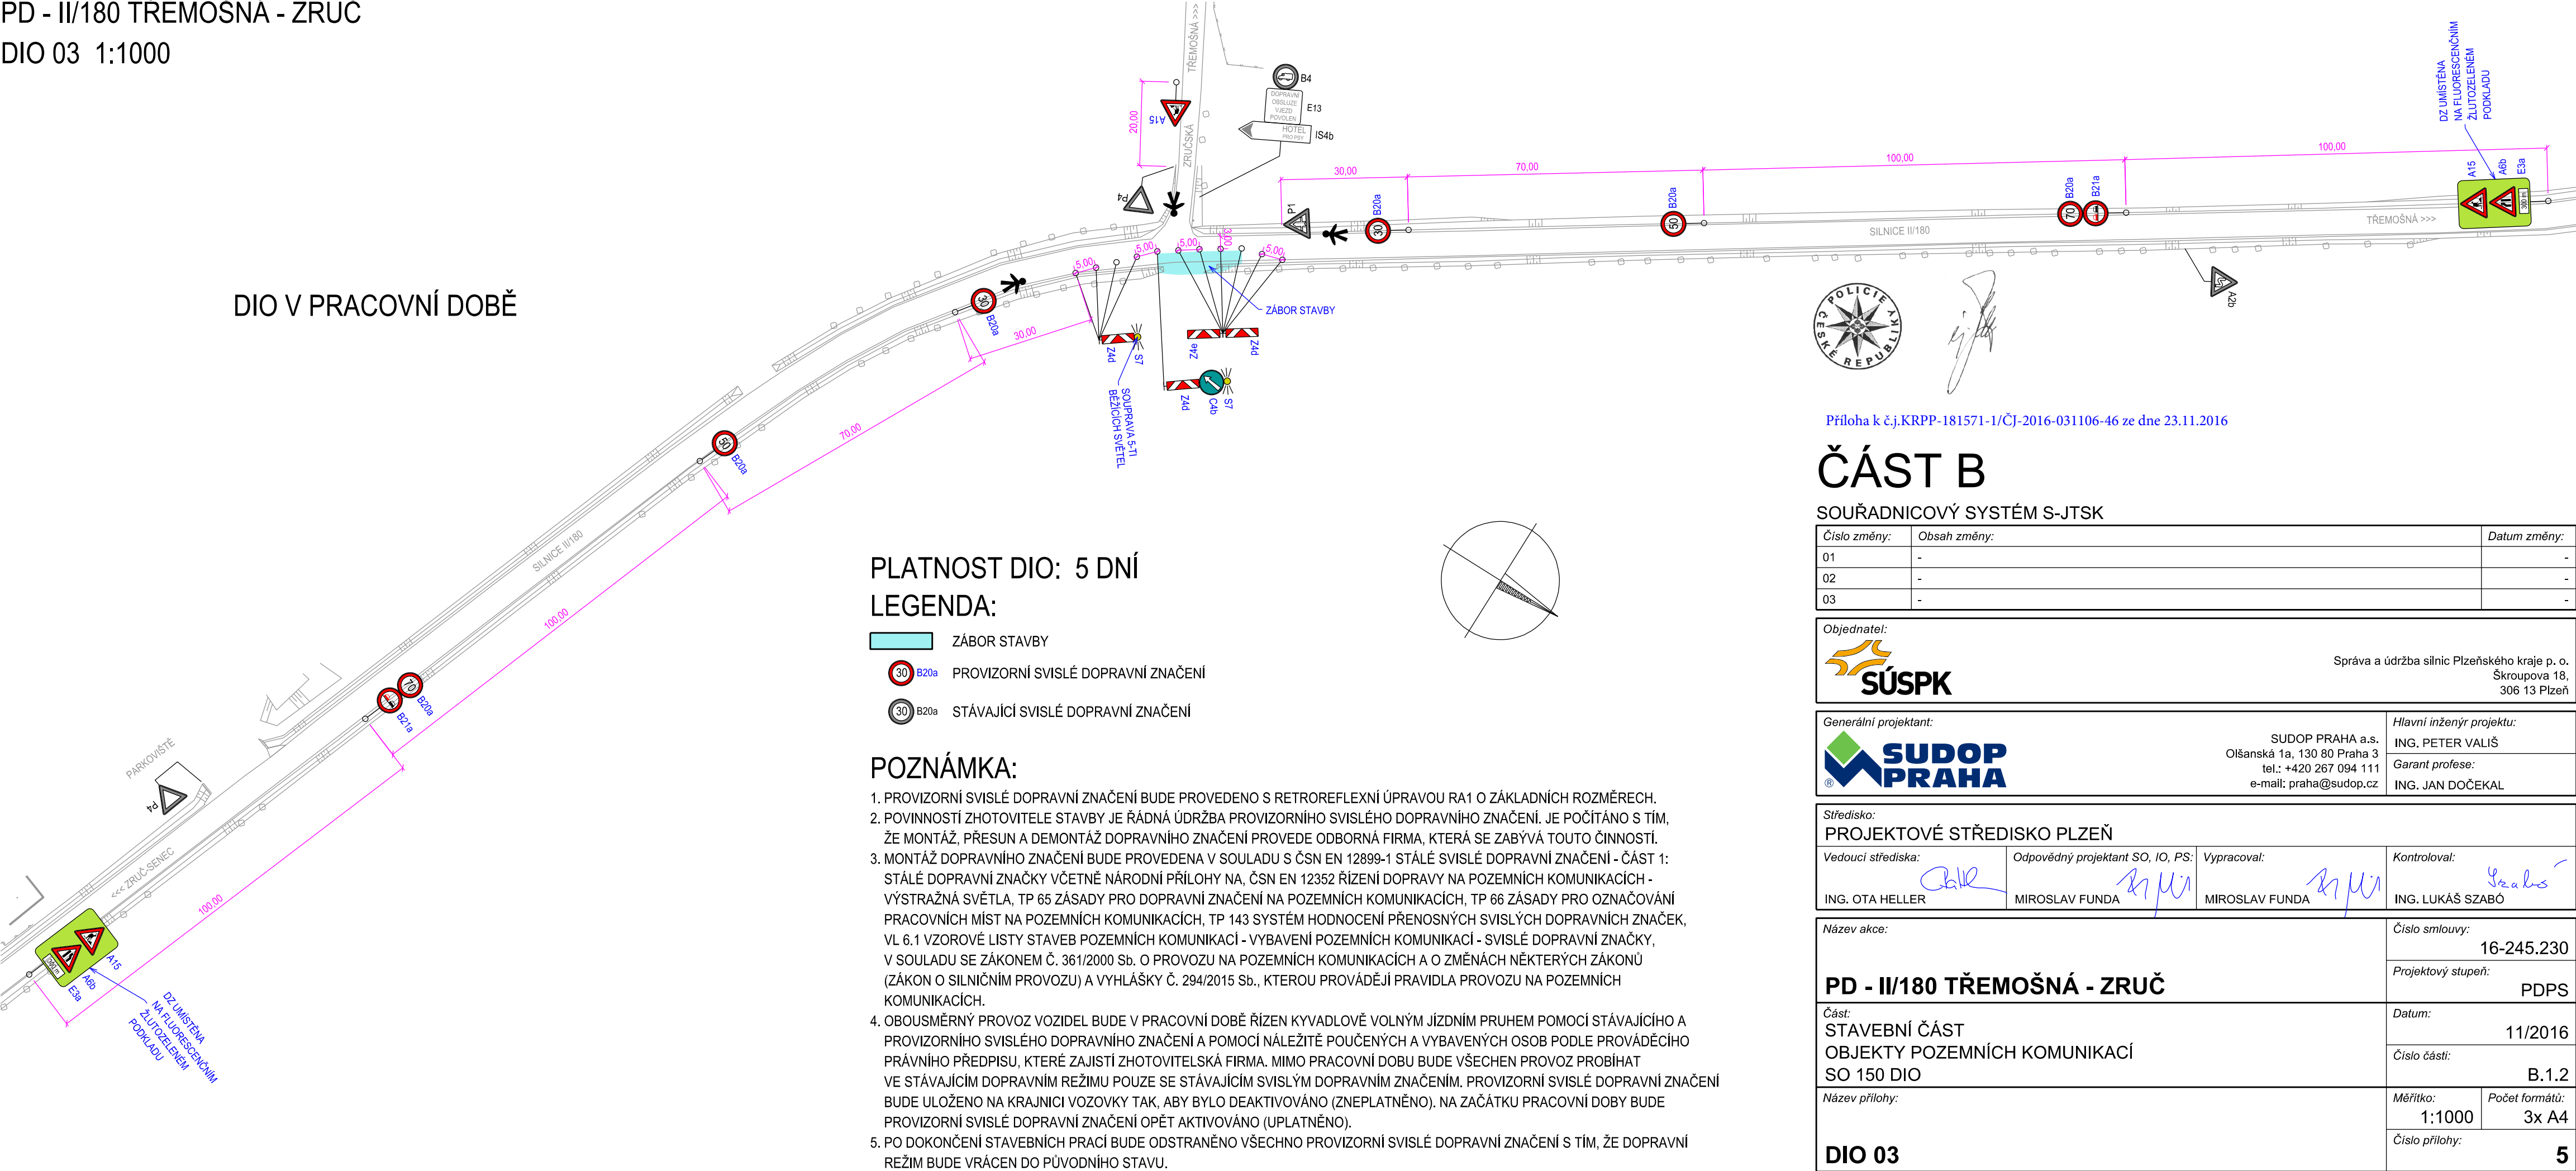

PLATNOST DIO: 5 DNÍ  
LEGENDA:

- ZÁBOR STAVBY
- B20a PROVIZORNÍ SVISLÉ DOPRAVNÍ ZNAČENÍ
- B20a STÁVAJÍCÍ SVISLÉ DOPRAVNÍ ZNAČENÍ

POZNÁMKA:

- PROVIZORNÍ SVISLÉ DOPRAVNÍ ZNAČENÍ BUDE PROVEDENO S RETROREFLEXNÍ ÚPRAVOU RA1 O ZÁKLADNÍCH ROZMĚRECH.
- POVINNOSTÍ ZHOTOVITELE STAVBY JE ŘÁDNÁ ÚDRŽBA PROVIZORNÍHO SVISLÉHO DOPRAVNÍHO ZNAČENÍ. JE POČÍTÁNO S TÍM, ŽE MONTÁŽ, PŘESUN A DEMONTÁŽ DOPRAVNÍHO ZNAČENÍ PROVEDE ODBORNÁ FIRMA, KTERÁ SE ZABÝVÁ TOUTO ČINNOSTÍ.
- MONTÁŽ DOPRAVNÍHO ZNAČENÍ BUDE PROVEDENA V SOULADU S ČSN EN 12899-1 STÁLÉ SVISLÉ DOPRAVNÍ ZNAČENÍ - ČÁST 1: STÁLÉ DOPRAVNÍ ZNAČKY VČETNÉ NÁRODNÍ PŘÍLOHY NA, ČSN EN 12352 ŘÍZENÍ DOPRAVY NA POZEMNÍCH KOMUNIKACÍCH - VÝSTRAŽNÁ SVĚTLA, TP 65 ZÁSADY PRO DOPRAVNÍ ZNAČENÍ NA POZEMNÍCH KOMUNIKACÍCH, TP 66 ZÁSADY PRO OZNAČOVÁNÍ PRACOVNÍCH MÍST NA POZEMNÍCH KOMUNIKACÍCH, TP 143 SYSTÉM HODNOCENÍ PŘENOSNÝCH SVISLÝCH DOPRAVNÍCH ZNAČEK, VL 6.1 VZOROVÉ LISTY STAVEB POZEMNÍCH KOMUNIKACÍ - VYBAVENÍ POZEMNÍCH KOMUNIKACÍ - SVISLÉ DOPRAVNÍ ZNAČKY, V SOULADU SE ZÁKONEM Č. 361/2000 Sb. O PROVOZU NA POZEMNÍCH KOMUNIKACÍCH A O ZMĚNÁCH NĚKTERÝCH ZÁKONŮ (ZÁKON O SILNIČNÍM PROVOZU) A VYHLÁŠKY Č. 294/2015 Sb., KTEROU PROVÁDĚJÍ PRAVIDLA PROVOZU NA POZEMNÍCH KOMUNIKACÍCH.
- OBOUSMĚRNÝ PROVOZ VOZIDEL BUDE V PRACOVNÍ DOBĚ ŘÍZEN KYVADLOVĚ VOLNÝM JÍZDNÍM PRUHEM POMOCÍ STÁVAJÍCÍHO A PROVIZORNÍHO SVISLÉHO DOPRAVNÍHO ZNAČENÍ A POMOCÍ NÁLEŽITĚ POUČENÝCH A VYBAVENÝCH OSOB PODLE PROVÁDĚCÍHO PRÁVNÍHO PŘEDPISU, KTERÉ ZAJISTÍ ZHOTOVITELSKÁ FIRMA. MIMO PRACOVNÍ DOBU BUDE VŠECHEN PROVOZ PROBÍHAT VE STÁVAJÍCÍM DOPRAVNÍM REŽIMU POUZE SE STÁVAJÍCÍM SVISLÝM DOPRAVNÍM ZNAČENÍM. PROVIZORNÍ SVISLÉ DOPRAVNÍ ZNAČENÍ BUDE ULOŽENO NA KRAJNICI VOZOVKY TAK, ABY BYLO DEAKTIVOVÁNO (ZNEPLATNĚNO). NA ZAČÁTKU PRACOVNÍ DOBY BUDE PROVIZORNÍ SVISLÉ DOPRAVNÍ ZNAČENÍ OPĚT AKTIVOVÁNO (UPLATNĚNO).
- PO DOKONČENÍ STAVEBNÍCH PRACÍ BUDE ODSTRANĚNO VŠECHNO PROVIZORNÍ SVISLÉ DOPRAVNÍ ZNAČENÍ S TÍM, ŽE DOPRAVNÍ REŽIM BUDE VRÁCEN DO PŮVODNÍHO STAVU.

Příloha k č.j.KRPP-181571-1/ČJ-2016-031106-46 ze dne 23.11.2016

ČÁST B

SOUŘADNICOVÝ SYSTÉM S-JTSK

Číslo změny:	Obsah změny:	Datum změny:
01	-	-
02	-	-
03	-	-

Objednatel:	Správa a údržba silnic Plzeňského kraje p. o. Škroupova 18, 306 13 Plzeň
-------------	--

Generální projektant:	SUDOP PRAHA a.s. Olšanská 1a, 130 80 Praha 3 tel.: +420 267 094 111 e-mail: praha@sudop.cz	Hlavní inženýr projektu: ING. PETER VALIŠ Garant profese: ING. JAN DOČEKAL
-----------------------	---	---

Středisko: PROJEKTOVÉ STŘEDISKO PLZEŇ			
Vedoucí střediska:	Odpovědný projektant SO, IO, PS:	Vypracoval:	Kontroloval:
ING. OTA HELLER	MIROSLAV FUNDA	MIROSLAV FUNDA	ING. LUKÁŠ SZABÓ

Název akce:	Číslo smlouvy:
PD - II/180 TŘEMOŠNÁ - ZRUČ	16-245.230
Část: STAVEBNÍ ČÁST OBJEKTY POZEMNÍCH KOMUNIKACÍ SO 150 DIO	Projektový stupeň: PDPS
Název přílohy:	Datum: 11/2016
DIO 03	Číslo části: B.1.2
	Měřítko: 1:1000
	Počet formátů: 3x A4
	Číslo přílohy: 5


PLATNOST DIO: 5 DNÍ  
LEGENDA:

ZÁBOR STAVBY

PROVIZORNÍ SVISLÉ DOPRAVNÍ ZNAČENÍ

STÁVAJÍCÍ SVISLÉ DOPRAVNÍ ZNAČENÍ

DIO V PRACOVNÍ DOBĚ

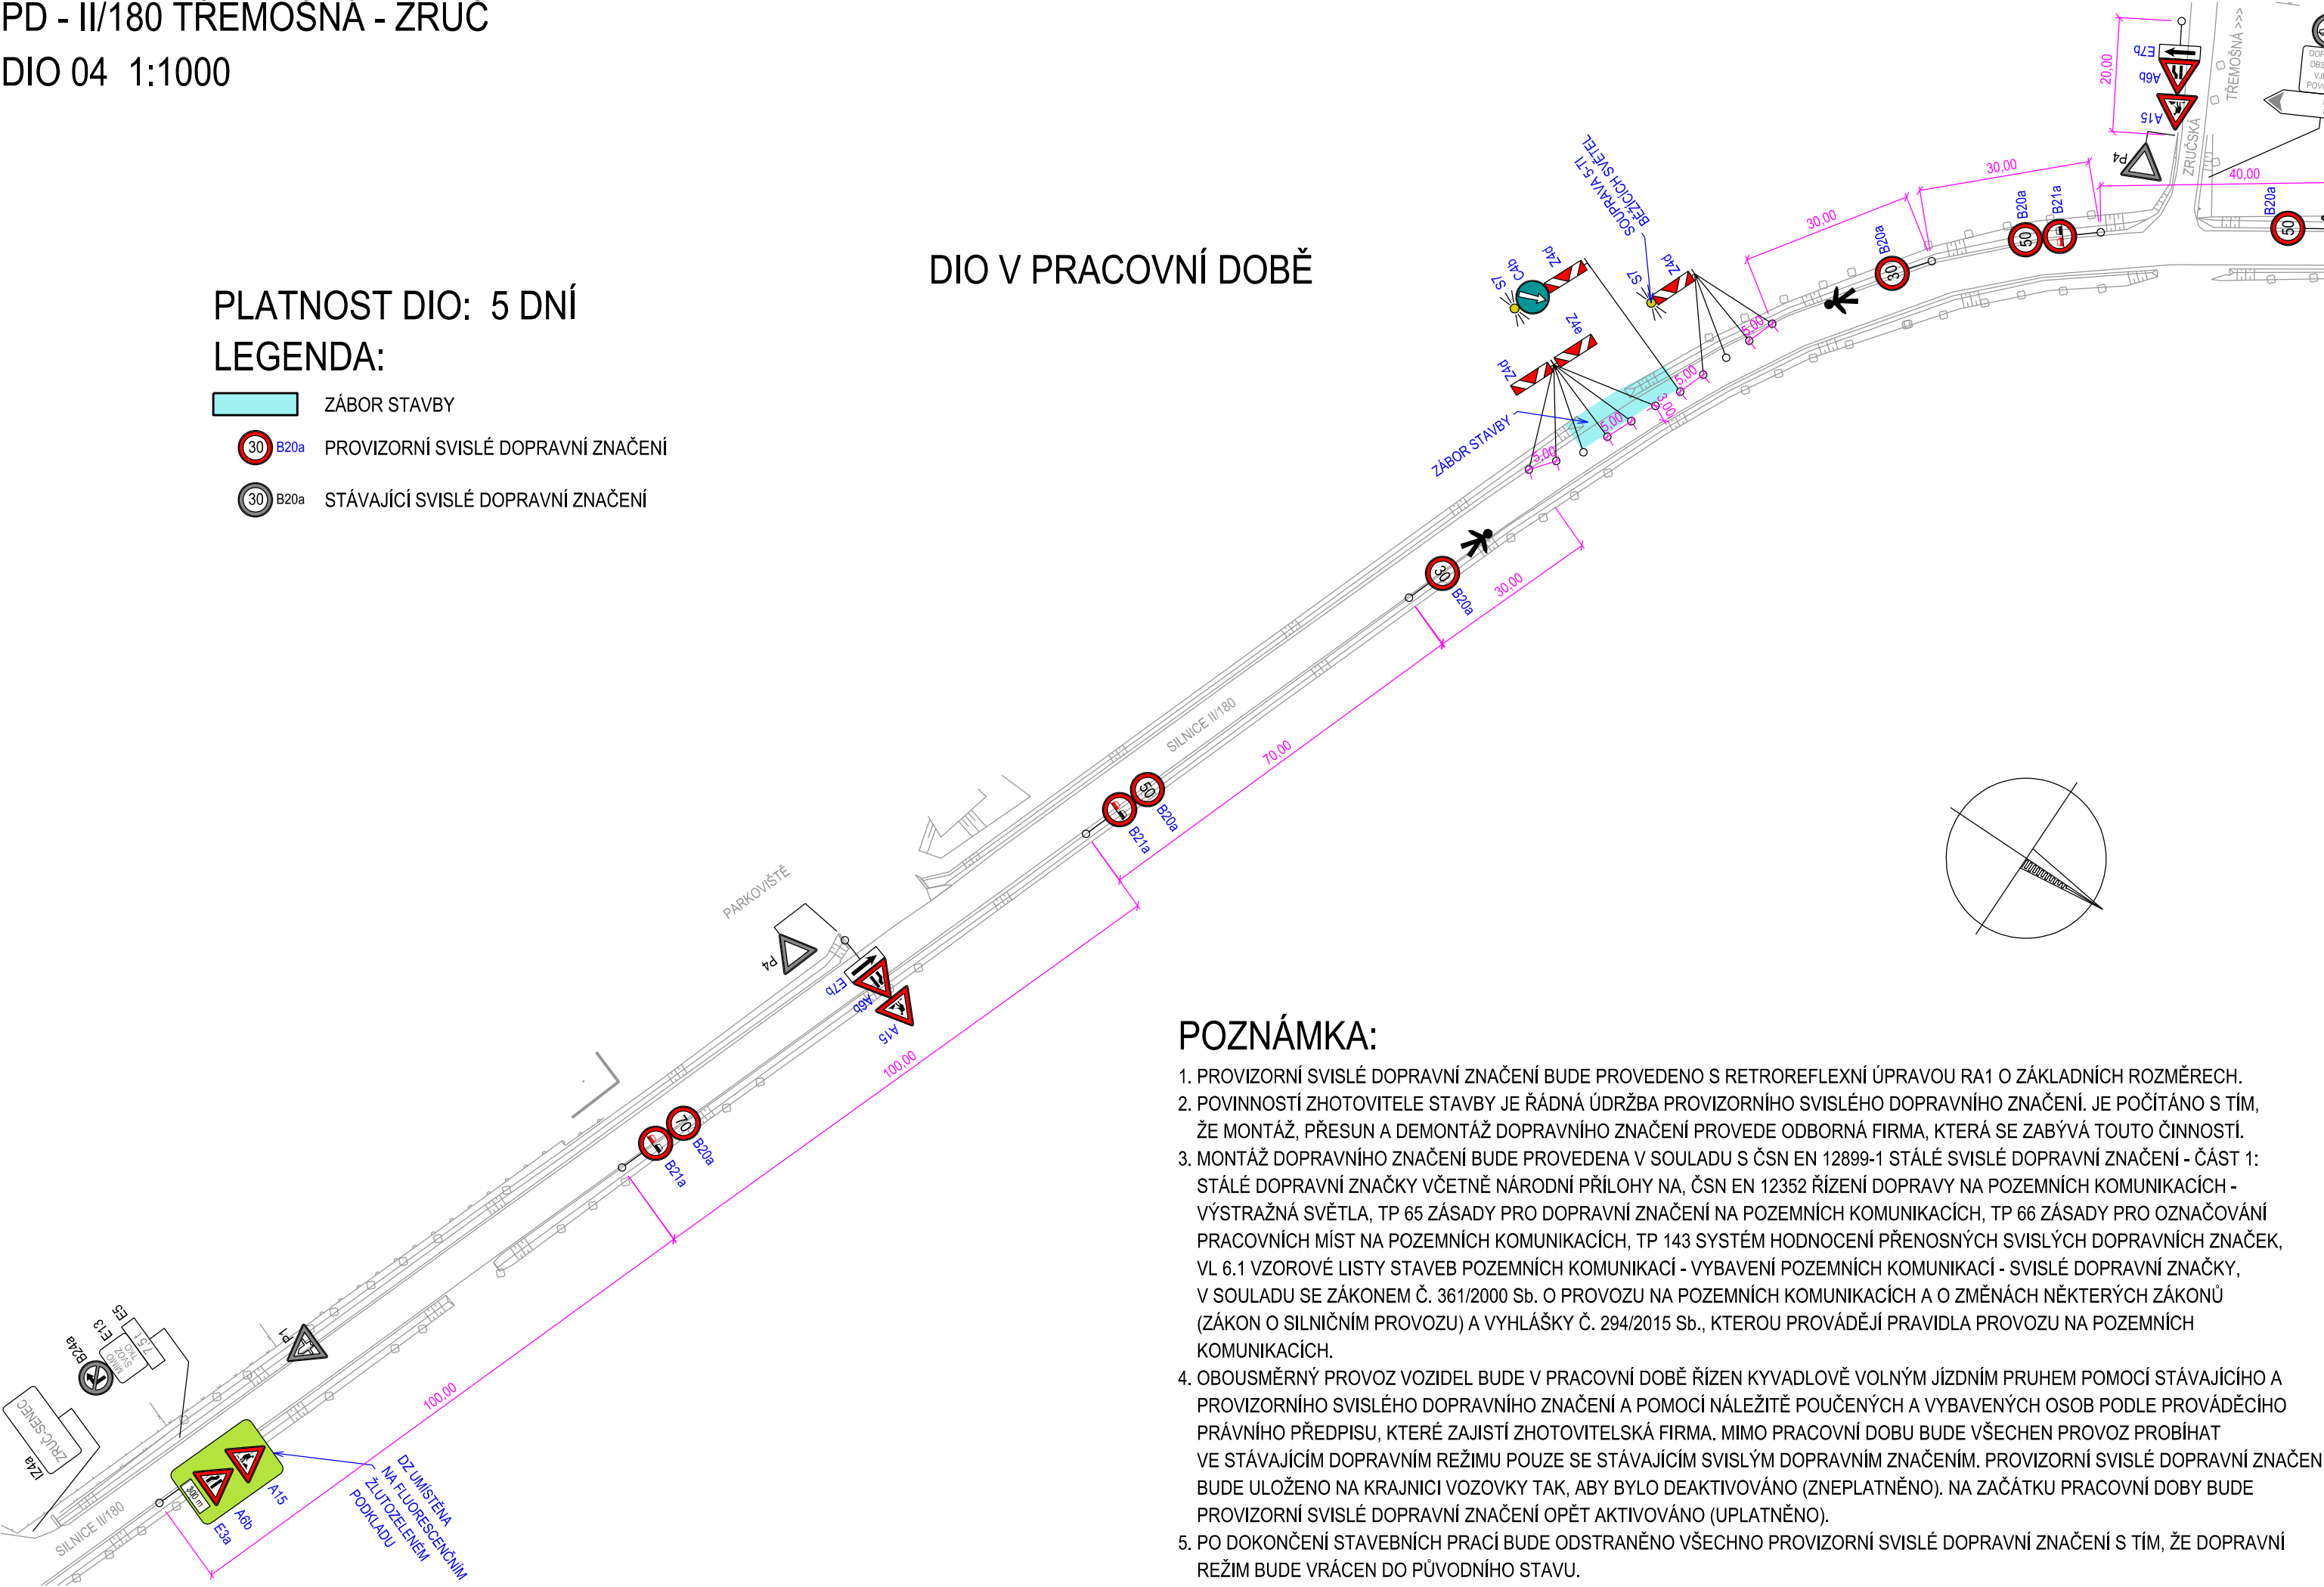

POZNÁMKA:

- PROVIZORNÍ SVISLÉ DOPRAVNÍ ZNAČENÍ BUDE PROVEDENO S RETROREFLEXNÍ ÚPRAVOU RA1 O ZÁKLADNÍCH ROZMĚRECH.
- POVINNOSTÍ ZHOTOVITELE STAVBY JE ŘÁDNÁ ÚDRŽBA PROVIZORNÍHO SVISLÉHO DOPRAVNÍHO ZNAČENÍ. JE POČÍTÁNO S TÍM, ŽE MONTÁŽ, PŘESUN A DEMONTÁŽ DOPRAVNÍHO ZNAČENÍ PROVEDE ODBORNÁ FIRMA, KTERÁ SE ZABÝVÁ TOUTO ČINNOSTÍ.
- MONTÁŽ DOPRAVNÍHO ZNAČENÍ BUDE PROVEDENA V SOULADU S ČSN EN 12899-1 STÁLÉ SVISLÉ DOPRAVNÍ ZNAČENÍ - ČÁST 1: STÁLÉ DOPRAVNÍ ZNAČKY VČETNĚ NÁRODNÍ PŘÍLOHY NA, ČSN EN 12352 ŘÍZENÍ DOPRAVY NA POZEMNÍCH KOMUNIKACÍCH - VÝSTRAŽNÁ SVĚTLA, TP 65 ZÁSADY PRO DOPRAVNÍ ZNAČENÍ NA POZEMNÍCH KOMUNIKACÍCH, TP 66 ZÁSADY PRO OZNAČOVÁNÍ PRACOVNÍCH MÍST NA POZEMNÍCH KOMUNIKACÍCH, TP 143 SYSTÉM HODNOCENÍ PŘENOSNÝCH SVISLÝCH DOPRAVNÍCH ZNAČEK, VL 6.1 VZOROVÉ LISTY STAVEB POZEMNÍCH KOMUNIKACÍ - VYBAVENÍ POZEMNÍCH KOMUNIKACÍ - SVISLÉ DOPRAVNÍ ZNAČKY, V SOULADU SE ZÁKONEM Č. 361/2000 Sb. O PROVOZU NA POZEMNÍCH KOMUNIKACÍCH A O ZMĚNÁCH NĚKTERÝCH ZÁKONŮ (ZÁKON O SILNIČNÍM PROVOZU) A VYHLÁŠKY Č. 294/2015 Sb., KTEROU PROVÁDĚJÍ PRAVIDLA PROVOZU NA POZEMNÍCH KOMUNIKACÍCH.
- OBOUSMĚRNÝ PROVOZ VOZIDEL BUDE V PRACOVNÍ DOBĚ ŘÍZEN KYVADLOVĚ VOLNÝM JÍZDNÍM PRUHEM POMOCÍ STÁVAJÍCÍHO A PROVIZORNÍHO SVISLÉHO DOPRAVNÍHO ZNAČENÍ A POMOCÍ NÁLEŽITĚ POUČENÝCH A VYBAVENÝCH OSOB PODLE PROVÁDĚCÍHO PRÁVNÍHO PŘEDPISU, KTERÉ ZAJISTÍ ZHOTOVITELSKÁ FIRMA. MIMO PRACOVNÍ DOBU BUDE VŠECHEN PROVOZ PROBÍHAT VE STÁVAJÍCÍM DOPRAVNÍM REŽIMU POUZE SE STÁVAJÍCÍM SVISLÝM DOPRAVNÍM ZNAČENÍM. PROVIZORNÍ SVISLÉ DOPRAVNÍ ZNAČENÍ BUDE ULOŽENO NA KRAJNICI VOZOVKY TAK, ABY BYLO DEAKTIVOVÁNO (ZNEPLATNĚNO). NA ZAČÁTKU PRACOVNÍ DOBY BUDE PROVIZORNÍ SVISLÉ DOPRAVNÍ ZNAČENÍ OPĚT AKTIVOVÁNO (UPLATNĚNO).
- PO DOKONČENÍ STAVEBNÍCH PRACÍ BUDE ODSTRANĚNO VŠECHNO PROVIZORNÍ SVISLÉ DOPRAVNÍ ZNAČENÍ S TÍM, ŽE DOPRAVNÍ REŽIM BUDE VRÁCEN DO PŮVODNÍHO STAVU.

Příloha k č.j.KRPP-181571-1/ČJ-2016-031106-46 ze dne 23.11.2016

ČÁST B

SOUŘADNICOVÝ SYSTÉM S-JTSK

Číslo změny:	Obsah změny:	Datum změny:
01	-	-
02	-	-
03	-	-

Objednatel:	Správa a údržba silnic Plzeňského kraje p. o. Škroupova 18, 306 13 Plzeň
-------------	--

Generální projektant:	SUDOP PRAHA a.s. Olšanská 1a, 130 80 Praha 3 tel.: +420 267 094 111 e-mail: praha@sudop.cz	Hlavní inženýr projektu: ING. PETER VALIŠ Garant profese: ING. JAN DOČEKAL
-----------------------	---	---

Středisko: PROJEKTOVÉ STŘEDISKO PLZEŇ			
Vedoucí střediska:	Odpovědný projektant SO, IO, PS:	Vypracoval:	Kontroloval:
ING. OTA HELLER	MIROSLAV FUNDA	MIROSLAV FUNDA	ING. LUKÁŠ SZABÓ

Název akce:	Číslo smlouvy:		16-245.230
PD - II/180 TŘEMOŠNÁ - ZRUČ	Projektový stupeň:		
	PDPS		
Část: STAVEBNÍ ČÁST OBJEKTY POZEMNÍCH KOMUNIKACÍ SO 150 DIO	Datum:		
	11/2016		
Název přílohy:	Číslo části:		B.1.2
	Měřítko:	Počet formátů:	3x A4
	1:1000		
DIO 04	Číslo přílohy:		6




PLATNOST DIO: 5 DNÍ  
LEGENDA:

ZÁBOR STAVBY

PROVIZORNÍ SVISLÉ DOPRAVNÍ ZNAČENÍ

STÁVAJÍCÍ SVISLÉ DOPRAVNÍ ZNAČENÍ

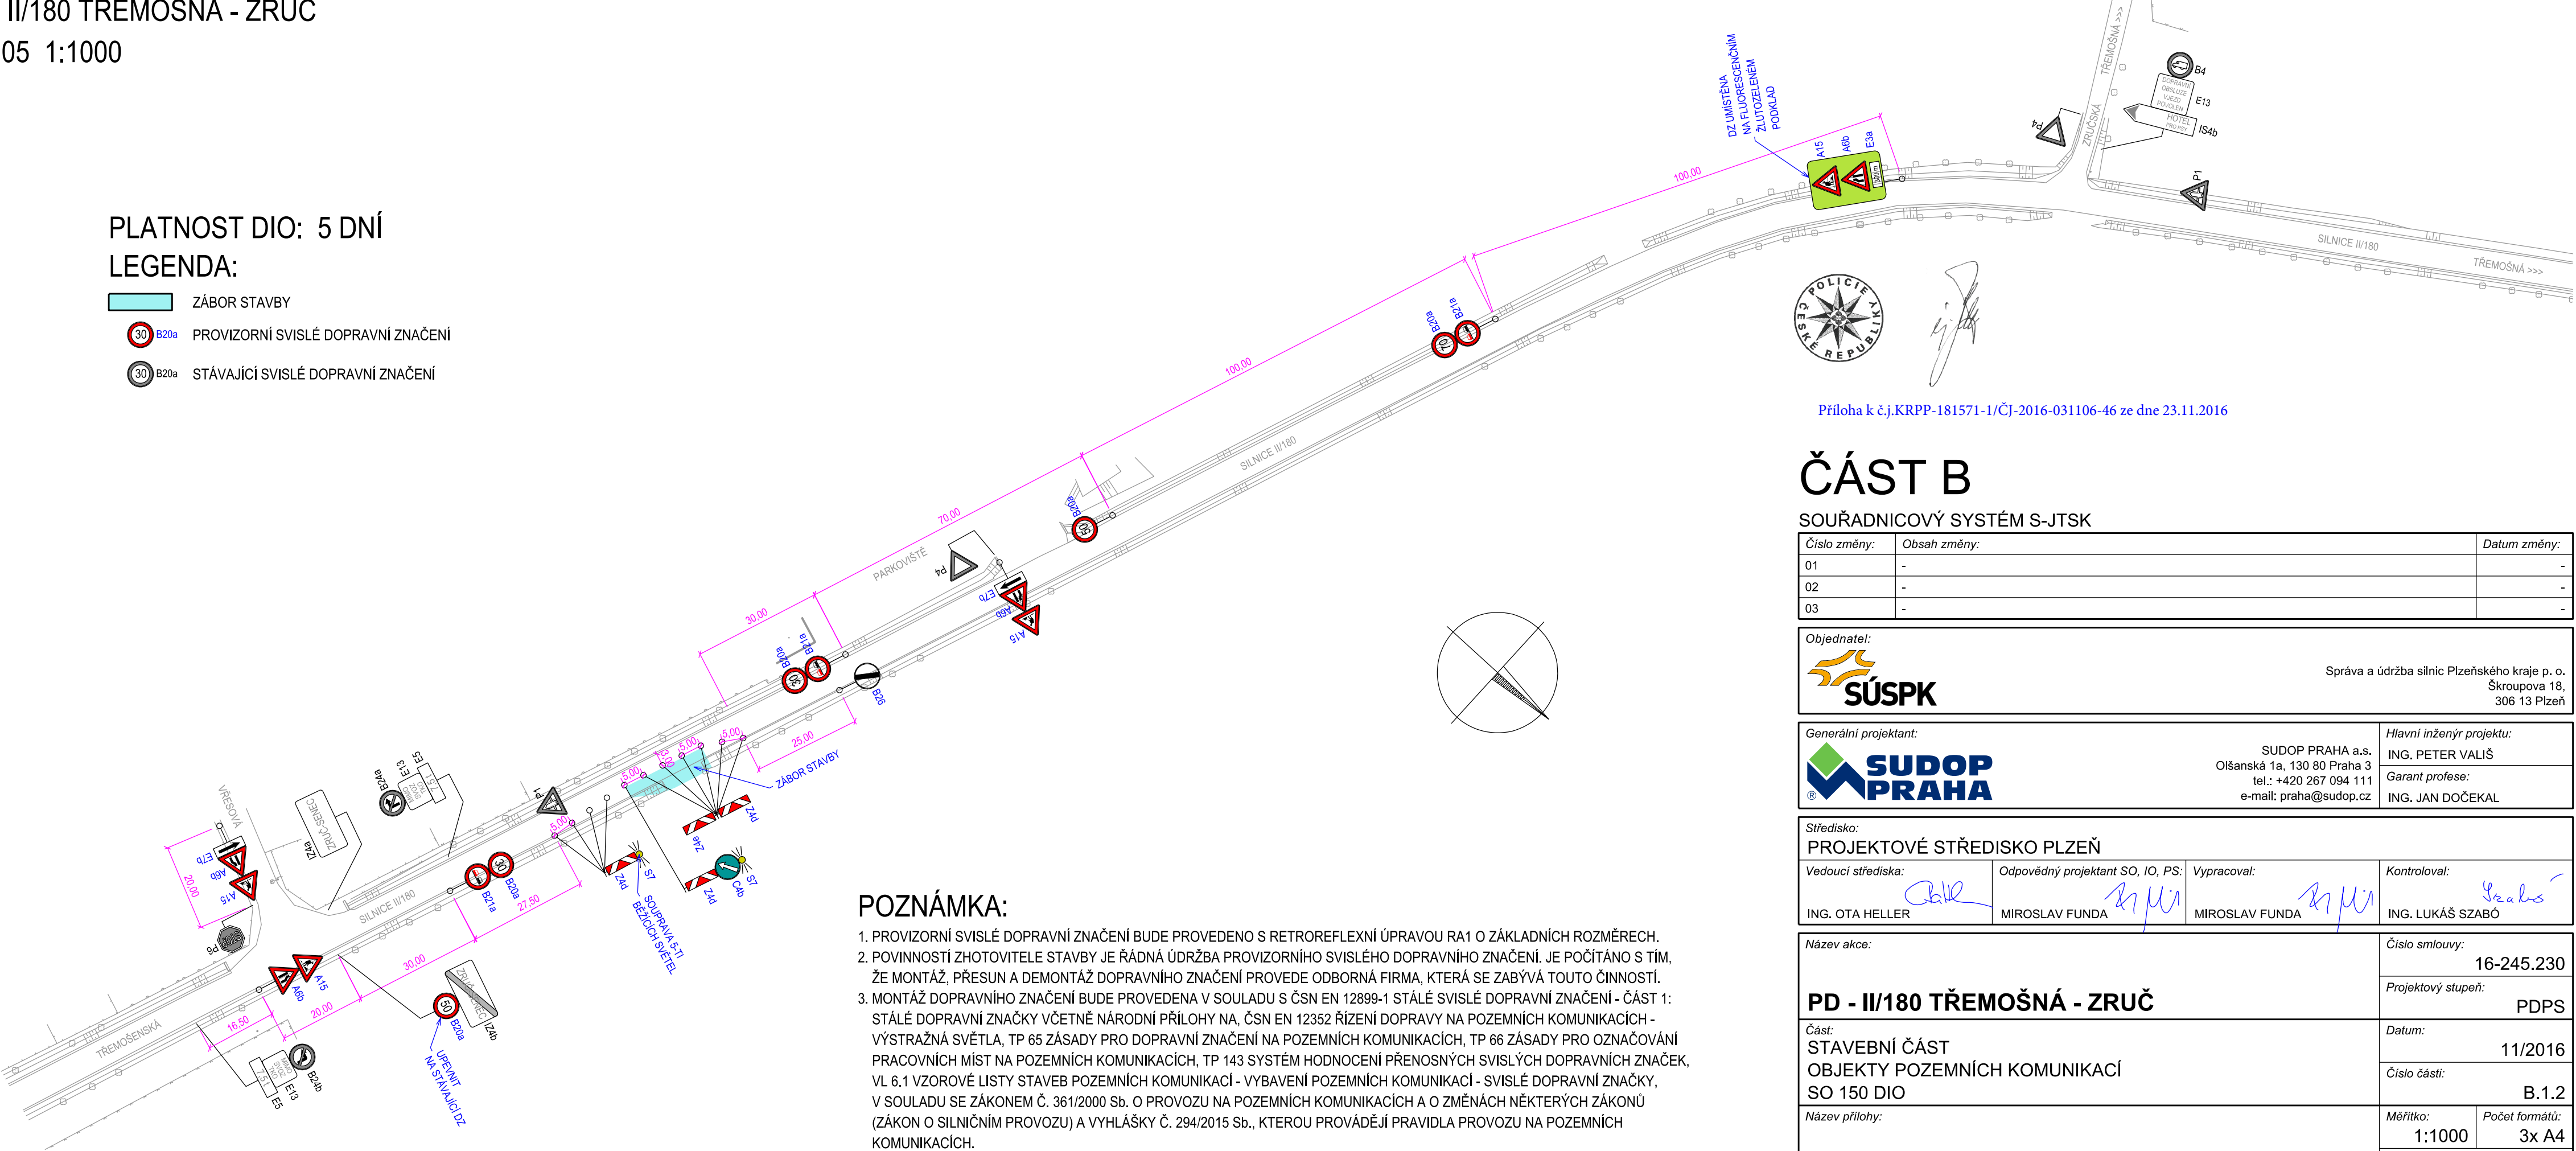

**POZNÁMKA:**

1. PROVIZORNÍ SVISLÉ DOPRAVNÍ ZNAČENÍ BUDE PROVEDENO S RETROREFLEXNÍ ÚPRAVOU RA1 O ZÁKLADNÍCH ROZMĚRECH.

2. POVINNOSTÍ ZHOTOVITELE STAVBY JE ŘÁDNÁ ÚDRŽBA PROVIZORNÍHO SVISLÉHO DOPRAVNÍHO ZNAČENÍ. JE POČÍTÁNO S TÍM, ŽE MONTÁŽ, PŘESUN A DEMONTÁŽ DOPRAVNÍHO ZNAČENÍ PROVEDE ODBORNÁ FIRMA, KTERÁ SE ZABÝVÁ TOUTO ČINNOSTÍ.

3. MONTÁŽ DOPRAVNÍHO ZNAČENÍ BUDE PROVEDENA V SOULADU S ČSN EN 12899-1 STÁLÉ SVISLÉ DOPRAVNÍ ZNAČENÍ - ČÁST 1: STÁLÉ DOPRAVNÍ ZNAČKY VČETNĚ NÁRODNÍ PŘÍLOHY NA, ČSN EN 12352 ŘÍZENÍ DOPRAVY NA POZEMNÍCH KOMUNIKACÍCH - VÝSTRAŽNÁ SVĚTLA, TP 65 ZÁSADY PRO DOPRAVNÍ ZNAČENÍ NA POZEMNÍCH KOMUNIKACÍCH, TP 66 ZÁSADY PRO OZNAČOVÁNÍ PRACOVNÍCH MÍST NA POZEMNÍCH KOMUNIKACÍCH, TP 143 SYSTÉM HODNOCENÍ PŘENOSNÝCH SVISLÝCH DOPRAVNÍCH ZNAČEK, VL 6.1 VZOROVÉ LISTY STAVEB POZEMNÍCH KOMUNIKACÍ - VYBAVENÍ POZEMNÍCH KOMUNIKACÍ - SVISLÉ DOPRAVNÍ ZNAČKY, V SOULADU SE ZÁKONEM Č. 361/2000 Sb. O PROVOZU NA POZEMNÍCH KOMUNIKACÍCH A O ZMĚNÁCH NĚKTERÝCH ZÁKONŮ (ZÁKON O SILNIČNÍM PROVOZU) A VYHLÁŠKY Č. 294/2015 Sb., KTEROU PROVÁDĚJÍ PRAVIDLA PROVOZU NA POZEMNÍCH KOMUNIKACÍCH.

4. PO DOKONČENÍ STAVEBNÍCH PRACÍ BUDE ODSTRANĚNO VŠECHNO PROVIZORNÍ SVISLÉ DOPRAVNÍ ZNAČENÍ S TÍM, ŽE DOPRAVNÍ REŽIM BUDE VRÁCEN DO PŮVODNÍHO STAVU.

Příloha k č.j.KRPP-181571-1/ČJ-2016-031106-46 ze dne 23.11.2016

ČÁST B  
SOUŘADNICOVÝ SYSTÉM S-JTSK

Číslo změny:	Obsah změny:	Datum změny:
01	-	-
02	-	-
03	-	-

Objednatel:	Správa a údržba silnic Plzeňského kraje p. o. Škroupova 18, 306 13 Plzeň
-------------	--

Generální projektant:	SUDOP PRAHA a.s. Olšanská 1a, 130 80 Praha 3 tel.: +420 267 094 111 e-mail: praha@sudop.cz	Hlavní inženýr projektu: ING. PETER VALIŠ Garant profese: ING. JAN DOČEKAL
-----------------------	---	---

Středisko: PROJEKTOVÉ STŘEDISKO PLZEŇ			
Vedoucí střediska:	Odpovědný projektant SO, IO, PS:	Vypracoval:	Kontroloval:
ING. OTA HELLER	MIROSLAV FUNDA	MIROSLAV FUNDA	ING. LUKÁŠ SZABÓ

Název akce:	Číslo smlouvy:
PD - II/180 TŘEMOŠNÁ - ZRUČ	16-245.230
Část: STAVEBNÍ ČÁST OBJEKTY POZEMNÍCH KOMUNIKACÍ SO 150 DIO	Projektový stupeň: PDPS
Název přílohy:	Datum: 11/2016
DIO 05	Číslo části: B.1.2
	Měřítko: 1:1000
	Počet formátů: 3x A4
	Číslo přílohy: 7