



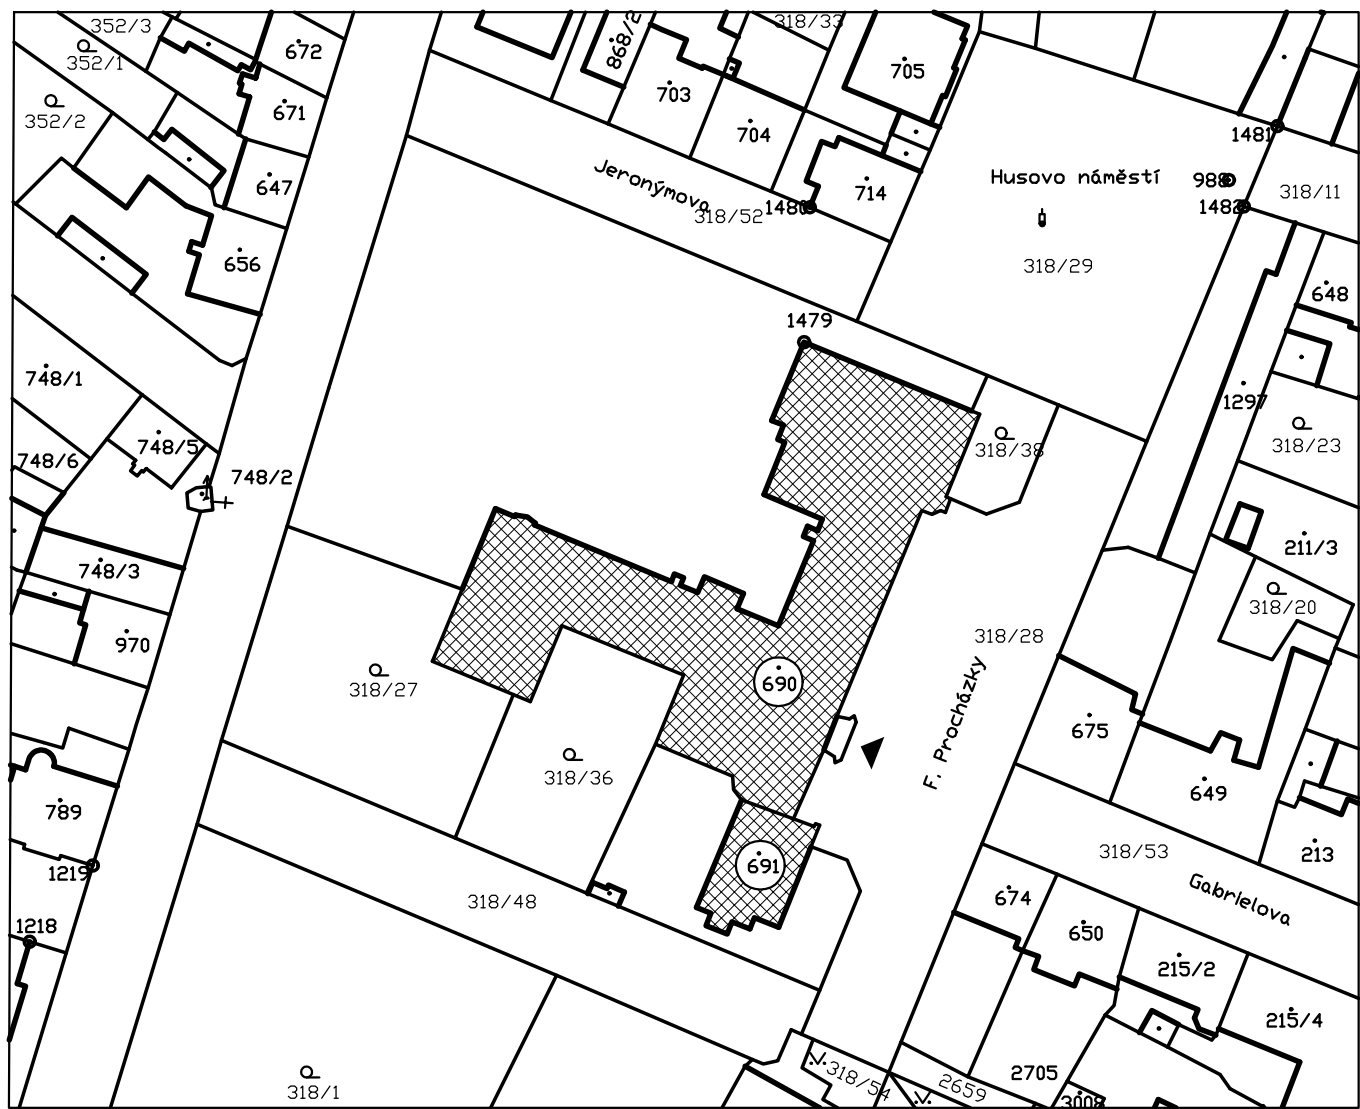

CELKOVÁ SITUACE

M 1:1000

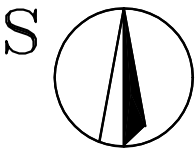

LEGENDA

-  VLASTNÍ OBJEKT GYMNÁZIA V SUŠICI st.p.č.690 a 691 v k.ú. SUŠICE NAD OTAVOU
-  HLAVNÍ VSTUP DO OBJEKTU Z ULICE FR. PROCHÁZKY

AUTORIZACE:		PARÉ:	
ZODPOVĚDNÝ PROJEKTANT:	ING. JIŘÍ LEJSEK	KRESLIL:	ING. JIŘÍ LEJSEK
INVESTOR:	GYMNÁZIUM SUŠICE, FR. PROCHÁZKY č.p. 324/II, 342 01 SUŠICE		
MÍSTO STAVBY:	OBJEKT č.p. 324/II, SUŠICE, st.p.č. 690 a 691 v k.ú. SUŠICE NAD OTAVOU		
AKCE:	OBJEKT č.p.324/II-GYMNÁZIUM SUŠICE UDRŽOVACÍ PRÁCE V ČÁSTI 1.PP		FORMÁT: 1 A4
ČÁST:			DATUM: LEDEN 2018
VÝKRES:	CELKOVÁ SITUACE		STUPEŇ PD: ZD
			ZAKÁZKA ČÍSLO:
			ARCHIVNÍ ČÍSLO:
			NÁZEV: GY18_SATNY_ETAPA_2
			MĚŘÍTKO: 1:1000
			Č. VÝKRESU: II.1.2.