


PŮDORYS 3.NP

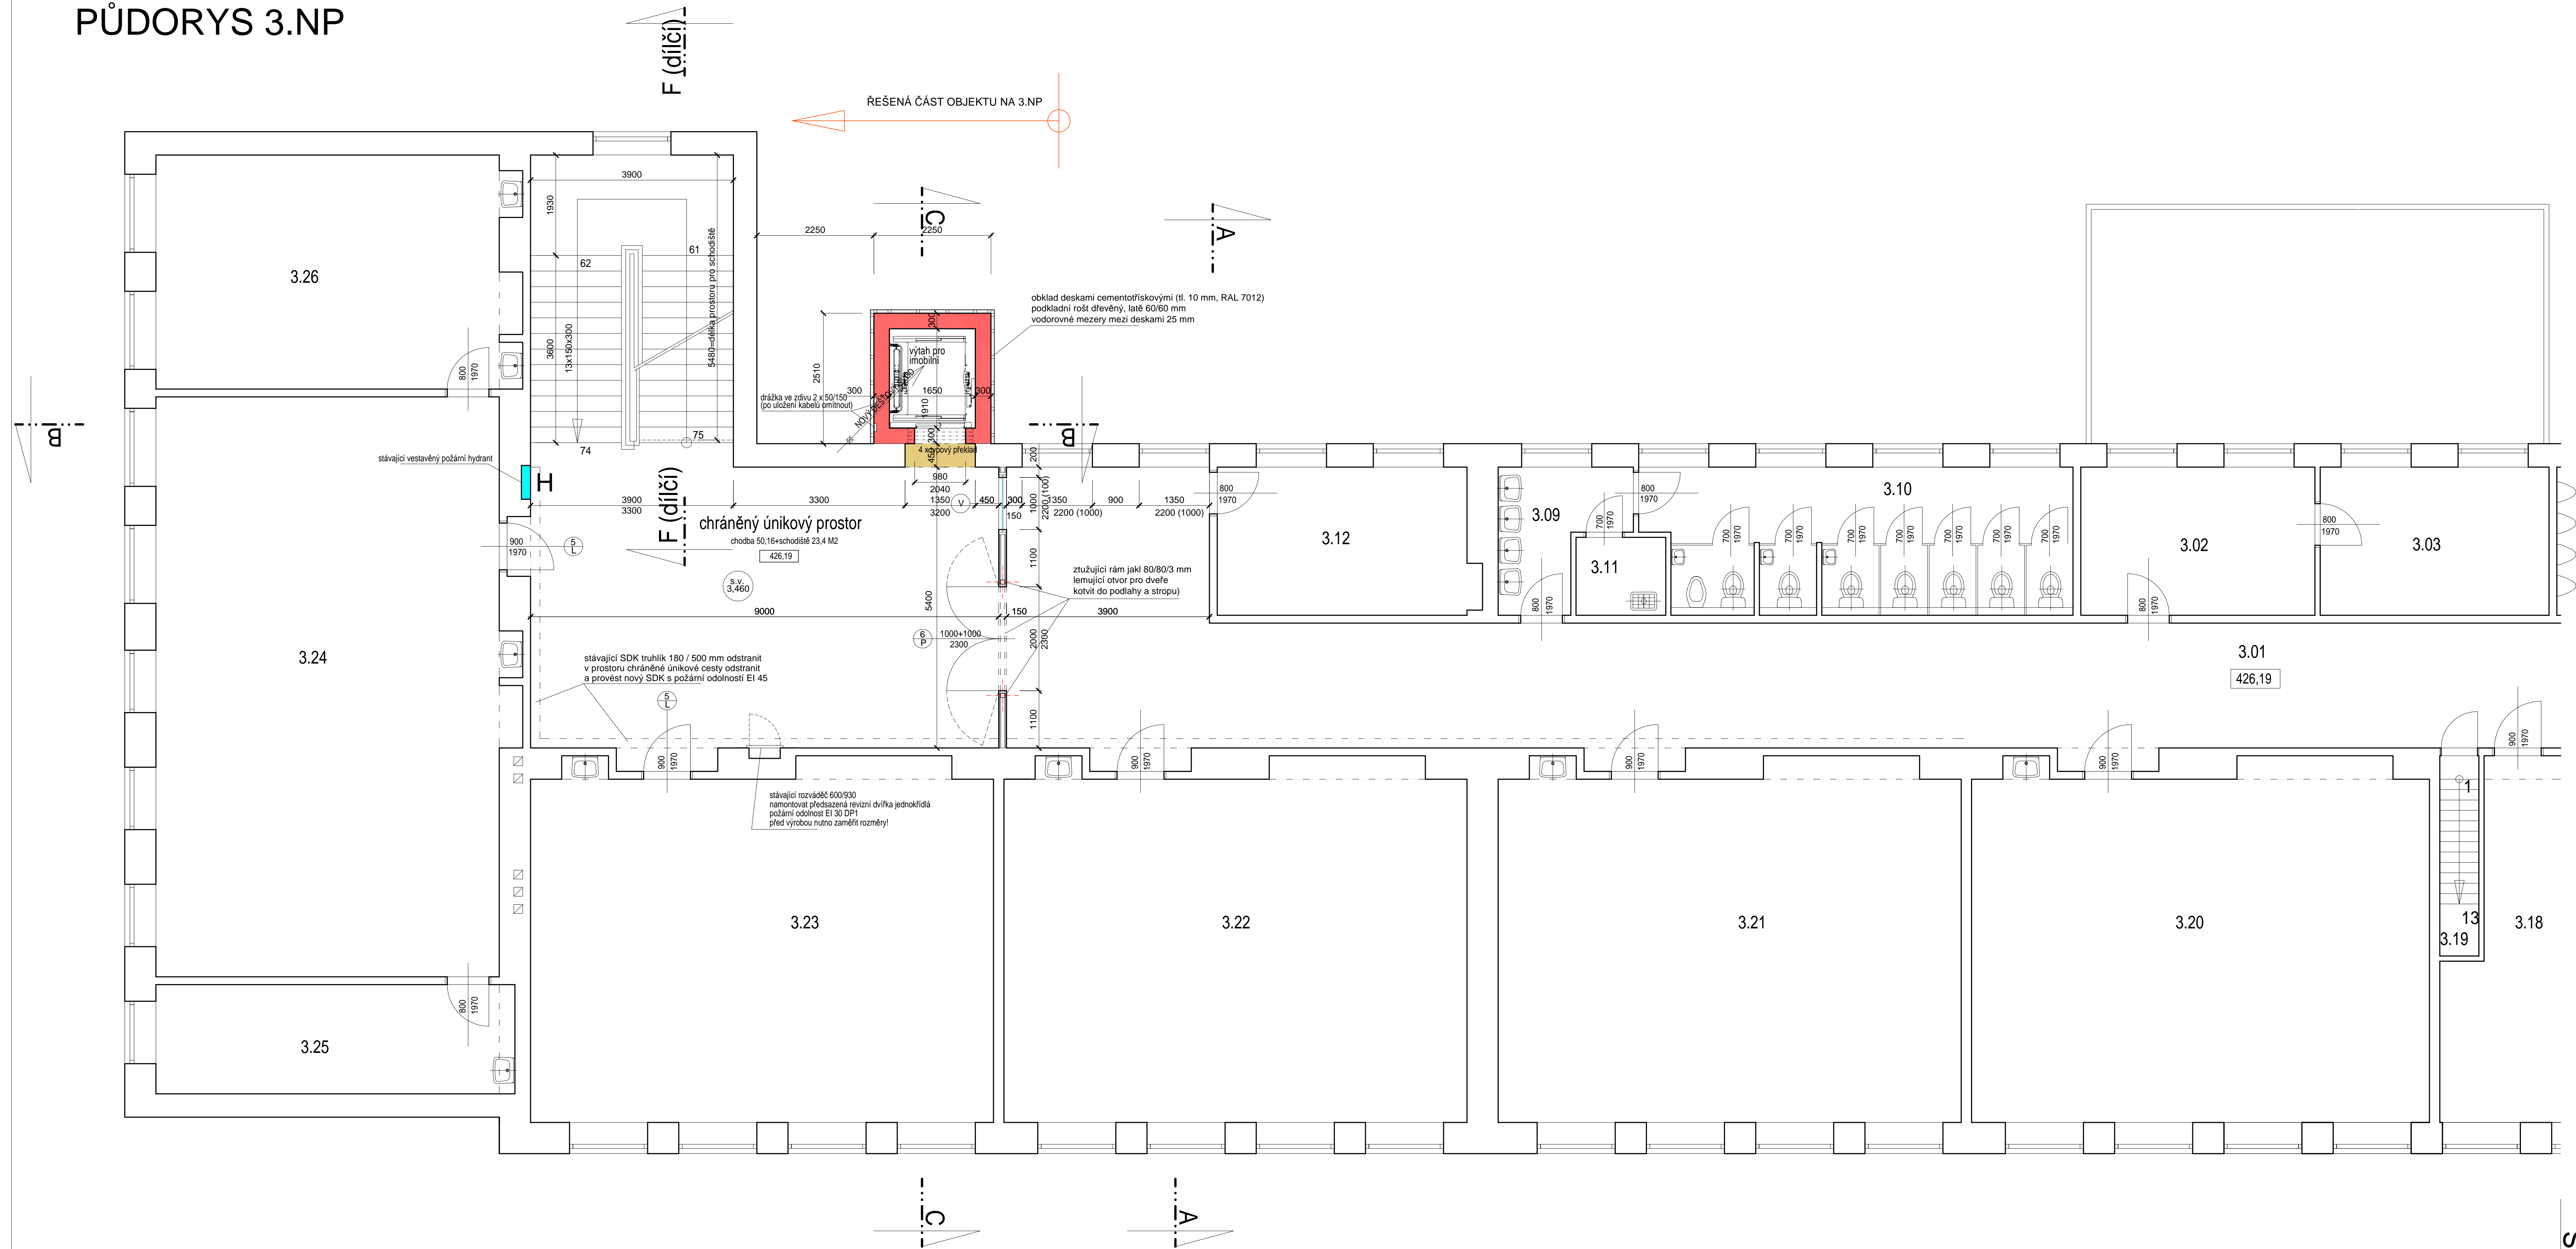

LEGENDA MATERIÁLŮ

- NOVÉ ZDIVO Z CHELNÝCH BLOKŮ TL 30 CM (PEVNOST P15, LEPIDLO)
- BOURNÍ A DEMONTÁŽE
- STÁVAJÍCÍ KONSTRUKCE
- SÁDKOKARTONOVÁ STĚNA S MINIMÁLNÍ POŽÁDPOVANOU POŽÁRNÍ ODOLNOSTI EI 45 DP2 (DVOJTE OPLÁŠTENÍ Z X 12,5 MM DESKOU WHITE, PROFIL KOVOVÉ STOLKY CW 100 MM, BEZ TEPÉLNÉ ISOLACE)

POZNÁMKA

- PRÉKLADY V NOVÉM ZDIVU VÝTAHOVÉ ŠACHTY POLŽIT TYPOVÉ (SHODNÉ S POLŽITÝM ZDIVEM)
- DVĚŘE DO CHRÁNĚNÉHO ÚNIKOVÉHO PROSTORU VYMĚNIT (DLE POŽADAVKŮ PR)
- POŽÁRNÍ PŘÍLOHA JE S OHLEDEM NA MECHANICKÉ NAMÁHÁNÍ NAVRŽENA JAKO DVOJTE OPLÁŠTENÁ
- V MÍSTĚ ZŘÍZENÍ VÝTAHOVÉ ŠACHTY ODSTRANIT STÁVAJÍCÍ ZATEPLOVACÍ SYSTÉM

LEGENDA MÍSTNOSTÍ STÁVAJÍCÍCH

Č.M.	NÁZEV MÍSTNOSTI	m ²	PODLAHA
3.01	CHODBA	288,12	KERAMICKÁ DLAŽBA
3.02	SEKRETARIÁT	12,77	PVC
3.03	SEKRETARIÁT	12,82	PVC
3.04			
3.05			
3.06			
3.07			
3.08			
3.09	PŘEDSÍNKÁ WC	5,92	KERAMICKÁ DLAŽBA
3.10	WC DÍVKY	22,78	KERAMICKÁ DLAŽBA
3.11	ÚKLID	2,90	KERAMICKÁ DLAŽBA
3.12	KABINET	13,95	PVC
3.13			
3.14			
3.15			
3.16			
3.17			
3.18	ŘEDITEL	27,28	PVC
3.19	SCHODIŠTĚ NA PŮDU	3,43	PVC
3.20	UČEBNA KMENOVÁ	58,92	KERAMICKÁ DLAŽBA
3.21	UČEBNA KMENOVÁ	60,57	PVC
3.22	UČEBNA KMENOVÁ	60,57	PVC
3.23	UČEBNA KMENOVÁ	60,57	PVC
3.24	UČEBNA OSOBNÁ	75,77	PVC
3.25	SKLAD	14,70	PVC
3.26	KABINET	31,63	KERAMICKÁ DLAŽBA

PROJEKČNÍ KANCELÁŘ

Ing. Karel Kučera s.r.o.

Viděnská 190, 339 01 Klatovy

ICO: 039 31 625 Tel.: 777 683 663

Projektant: Ing. Karel Kučera

Zodpovědný projektant: Ing. Karel Kučera

Stavovatel: Gymnázium Jaroslava Jeřábka Klatovy, Národní muzejská 347, Klatovy

Stavební úřad: Klatovy

Stavba: VESTAVBA DO PŮDNÍHO PROSTORU + PŘÍSTAVBA VÝTAHU

Účel: PŮD. PRŮJEDNA

GYMNÁZIUM KLATOVY

Č. zakázky: 2017_12

NÁR. MUČEDNÍKŮ 347, KLATOVY

Datum: listopad 2017

Obsah:

Měřítko: 1:50

NOVÝ STAV - PŮDORYS 3.NP

Číslo obsahu: D.1.1.9