

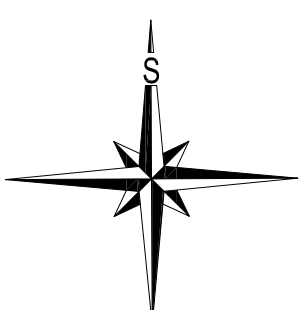



PŮDORYS STŘECHY:

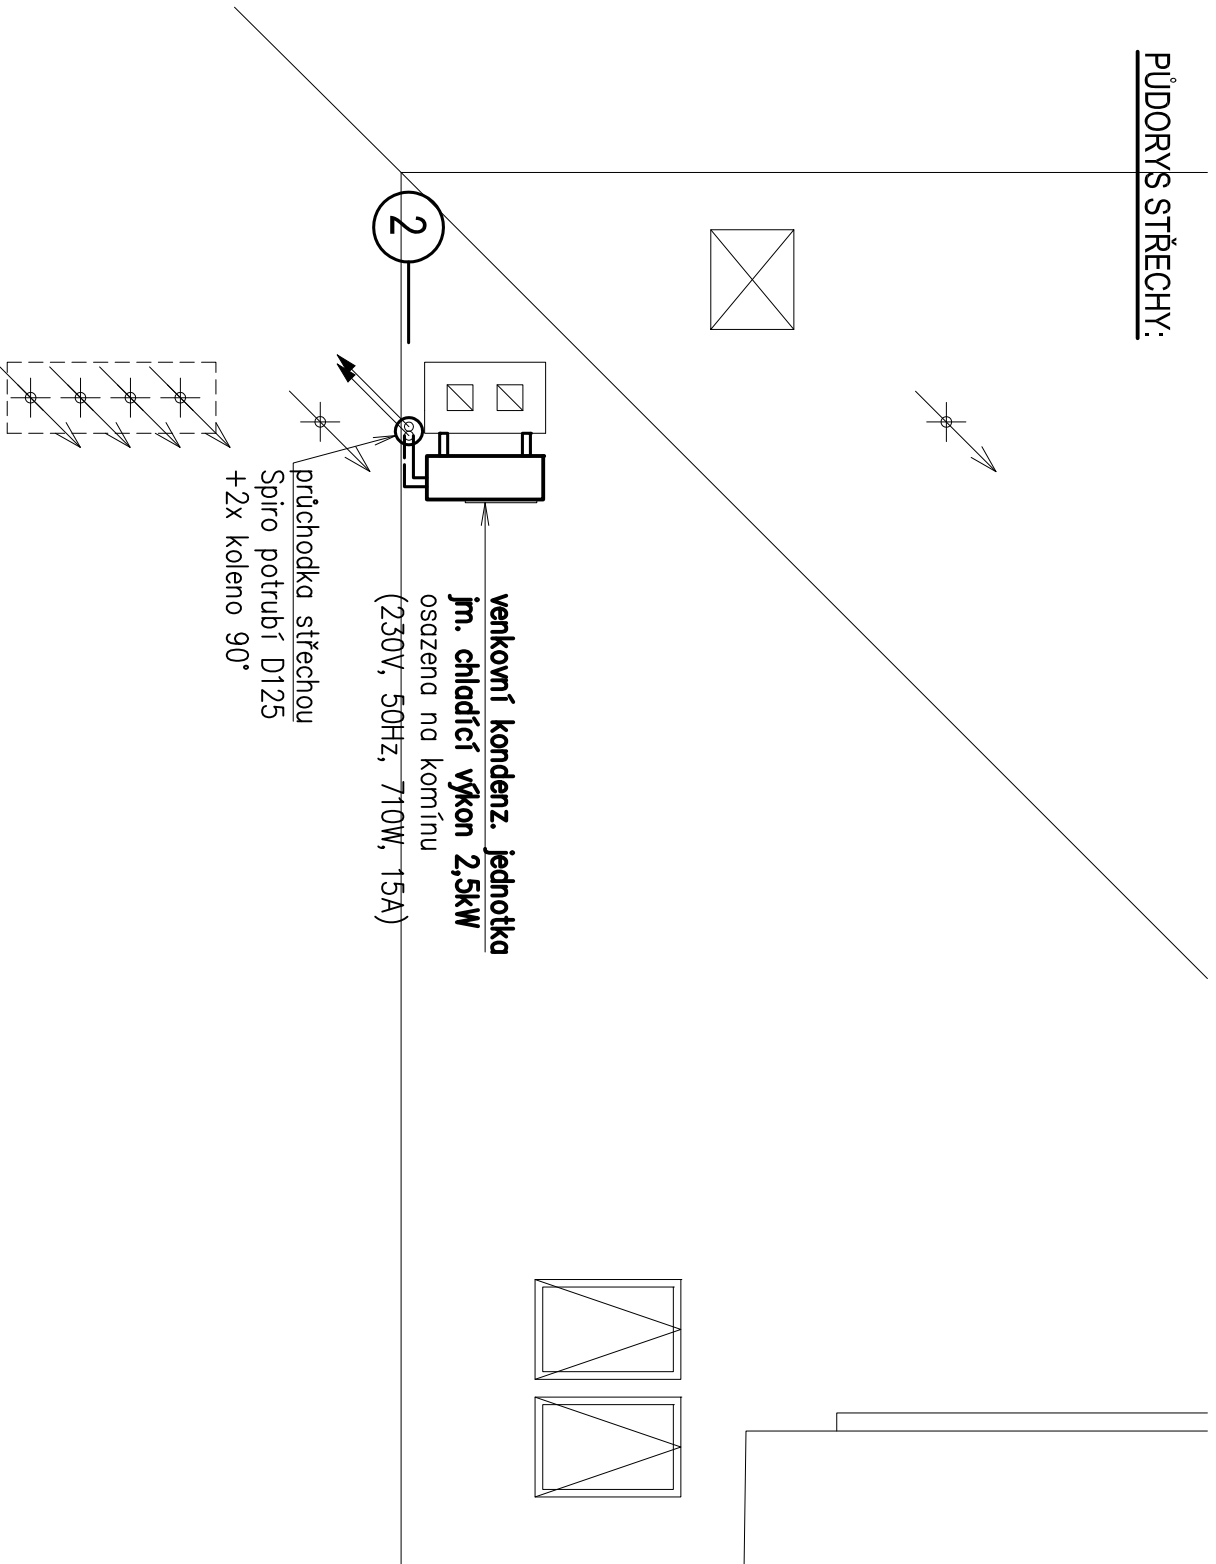

DETAIL CHRÁNIČKY STŘECHOU:

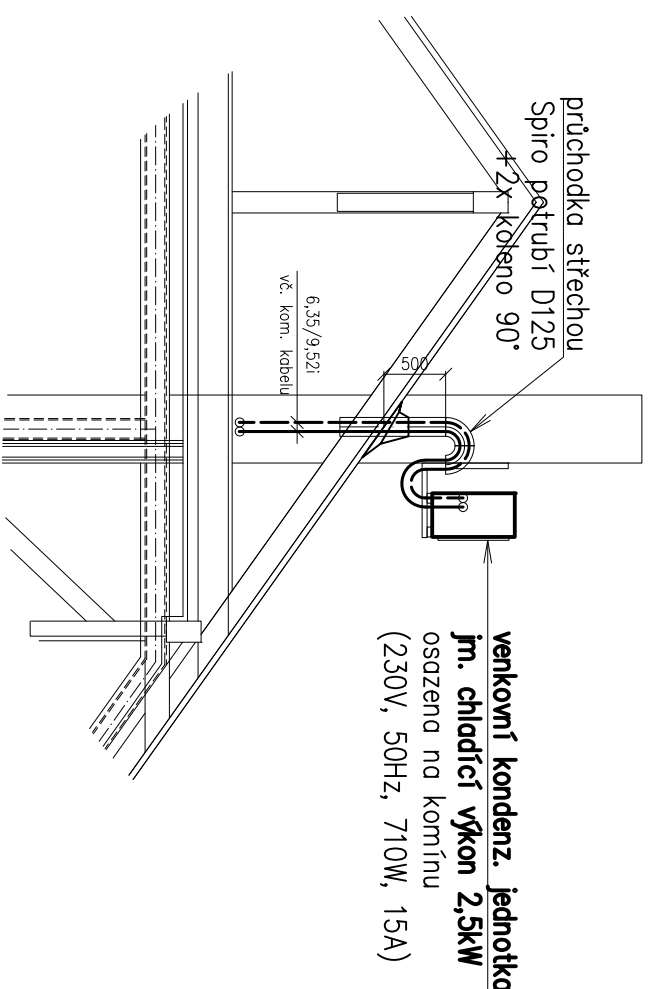

<div><div>THERMOLUFT KT s.r.o.</div><div>VZI, klimatizace a vytápění</div><div>Fr. Šumovského 867/III, Klatov, ičo: 29103990</div><div>mob.: +420736612550, www. thermoluft.cz</div></div> <div></div>		INVESTOR	Gymnázium Jaroslava Vrchlického Klatov, Národních mučedníků 347, Klatov	STUPEŇ PD :	PROVÁDĚCÍ PD :
<div><div><div><div><input type="checkbox"/> A PRÁČNÍ PRÁVA</div><div><input type="checkbox"/> B SOUHRNNÉ TECHNICKÉ PRÁVA</div><div><input type="checkbox"/> C SMLOUVNÍ VZÁHLEDY</div><div><input type="checkbox"/> D DOKUMENTACE PRÁČNÍ A TECHNICKÝCH A TECHNICKÝCH PRÁČNÍ</div><div><input type="checkbox"/> D.1 DOKUMENTACE STAVEBNÍHO NEBO UŽIVATELSKÉHO PRÁČNÍ</div><div><input type="checkbox"/> D.1.1 ARCHITECTONICKO-STAVBNÍ ŘEŠENÍ</div><div><input type="checkbox"/> D.1.2 STAVEBNÍ KONSTRUKČNÍ ŘEŠENÍ</div><div><input type="checkbox"/> D.1.3 POŽARNÍ BEZPEČNOSTNÍ ŘEŠENÍ</div><div><input checked="" type="checkbox"/> D.1.4 TECHNICKÁ PROSTŘEDÍ STAVEB</div><div><input type="checkbox"/> D.1.4.1 ZÁKLADNÍ TECHNICKÉ ASPEKTY</div><div><input checked="" type="checkbox"/> D.1.4.2 VÝTAJ VÝTĚHU, CHLÁZENÍ, PŘÍMÁ ŽÁŘENÍ</div><div><input type="checkbox"/> D.1.4.3 ŘEŠENÍ A REGULACE</div><div><input type="checkbox"/> D.1.4.4 STAVBNÍ FYZIKALITICKÁ, AKUSTICKÁ, ELEKTROMAGNETICKÁ, DOKUMENTACE TECHNICKÝCH A TECHNICKÝCH PRÁČNÍ</div><div><input type="checkbox"/> E DODATEK ČIST</div></div><div><div>WIKRES</div><div>KLIMATIZACE: PŮDORYS STŘECHY</div><div>D.1.4.1)</div></div></div></div>		NÁZEV STAVBY	VESTAVBA DO PŮDNIHO PROSTORU + PŘÍSTAVBA VÝTAHU GYMNAZIUM KLATOV	ČÍSLO SOUPRAVY	
<div><div>PROJEKTANT</div><div>Frontišek Klíma</div><div>VEDOUcí PROJEKTANT, KONTROLAVAL</div><div>Ing. Jaroslav Štětka</div><div>ZODPOVĚDNÝ PROJEKTANT</div><div>Ing. Jaroslav Štětka</div><div>AUTOR</div></div>		D.1.4. TECHNICKÁ PROSTŘEDÍ STAVEB			
<div><div>THERMOLUFT KT s.r.o.</div><div>DATUM 02 / 2018</div><div>MĚŘÍTKO 1:50</div><div>FORMAT: A3</div></div>					