



Vypracoval Ing. Lukáš Vítler	Zatv. projektant Ing. Jiří Červený	Hlavní architekt -	<b>PROJEKTY ČERVENÝ</b> Ing. Jiří Červený Čadská 58, 321 00 Písek – Lhota mobil: 602 231 768, <a href="mailto:ji.cerveny@seznam.cz">ji.cerveny@seznam.cz</a>	
Investor Přízeňský kraj, Šroupova 1760/18, Jánův Předměstí, 30100 Písek			Místo stavby Rokycany	
Álce Rekonstrukce ubytovny Rokycanské nemocnice			Kat. území Rokycany	
Objekt Rekonstrukce ubytovny Rokycanské nemocnice			Datum 09/2018	
Období výkresu Půdorys 1.PP			Stupeň DSP	
			Měřítko 1:50	
			Č. výkresu D.1.1.2	Č. paré

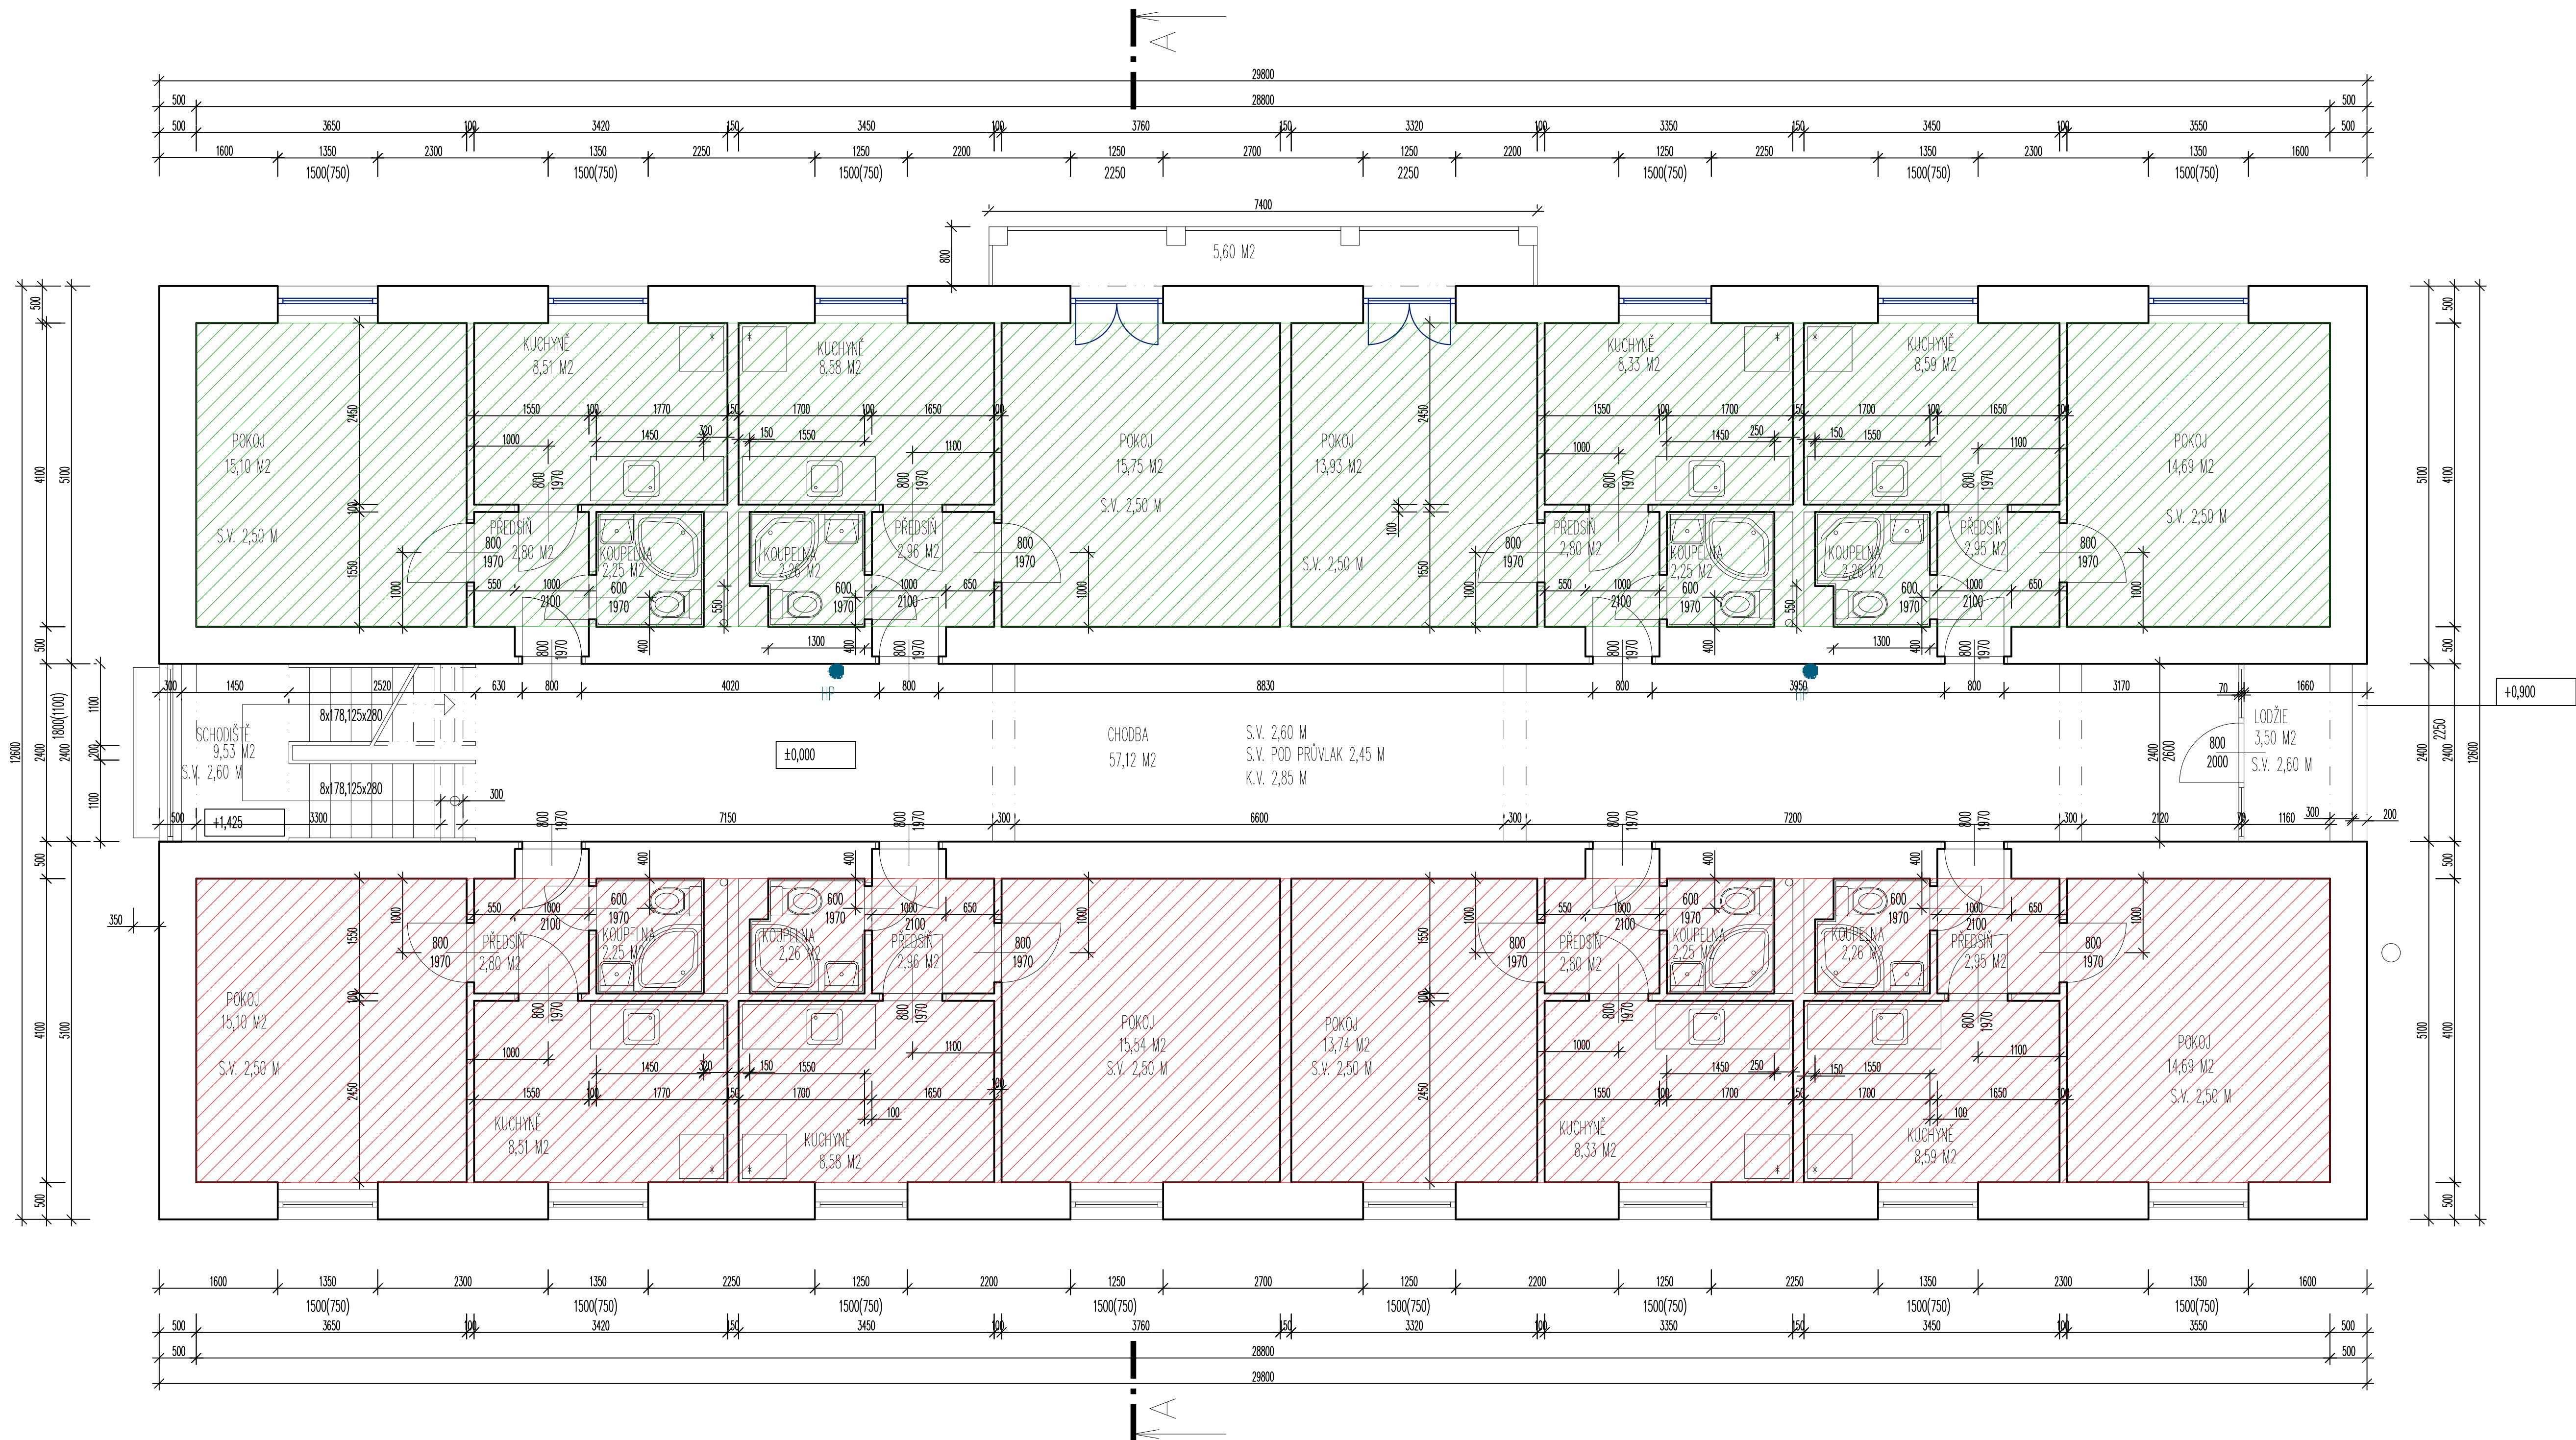


- LEGENDA MATERIÁLŮ
- JŽ ZREKONSTRUOVANÉ BYTÍ
  - BYTÍ URČENÉ K REKONSTRUKCI
  - NOVÁ OKNA

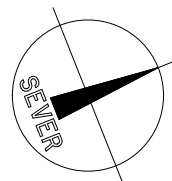


Výpracoval Ing. Lukáš Vötter	Zlep. projektant Ing. Jiří Červný	Hlavní architekt —	<b>PROJEKTY ČERVNÝ</b> Ing. Jiří Červný Černáská 58, 321 00 Písek – Lúžce mobil: 602 231 768, <a href="mailto:j.cervny@seznam.cz">j.cervny@seznam.cz</a>
Investor Píseňský kraj, Škroupova 1760/18, Jižní Předměstí, 30100 Písek			
Místo stavby Rokyčany			
Alce Rekonstrukce ubytovny Rokyčanské nemocnice			
Objekt Rekonstrukce ubytovny Rokyčanské nemocnice			
Datum 09/2018			Č. výkresu Č. paré
Stupeň DSP			
Měřítko 1:50			
Období výkresu Půdorys 1.NP			D.1.1.3




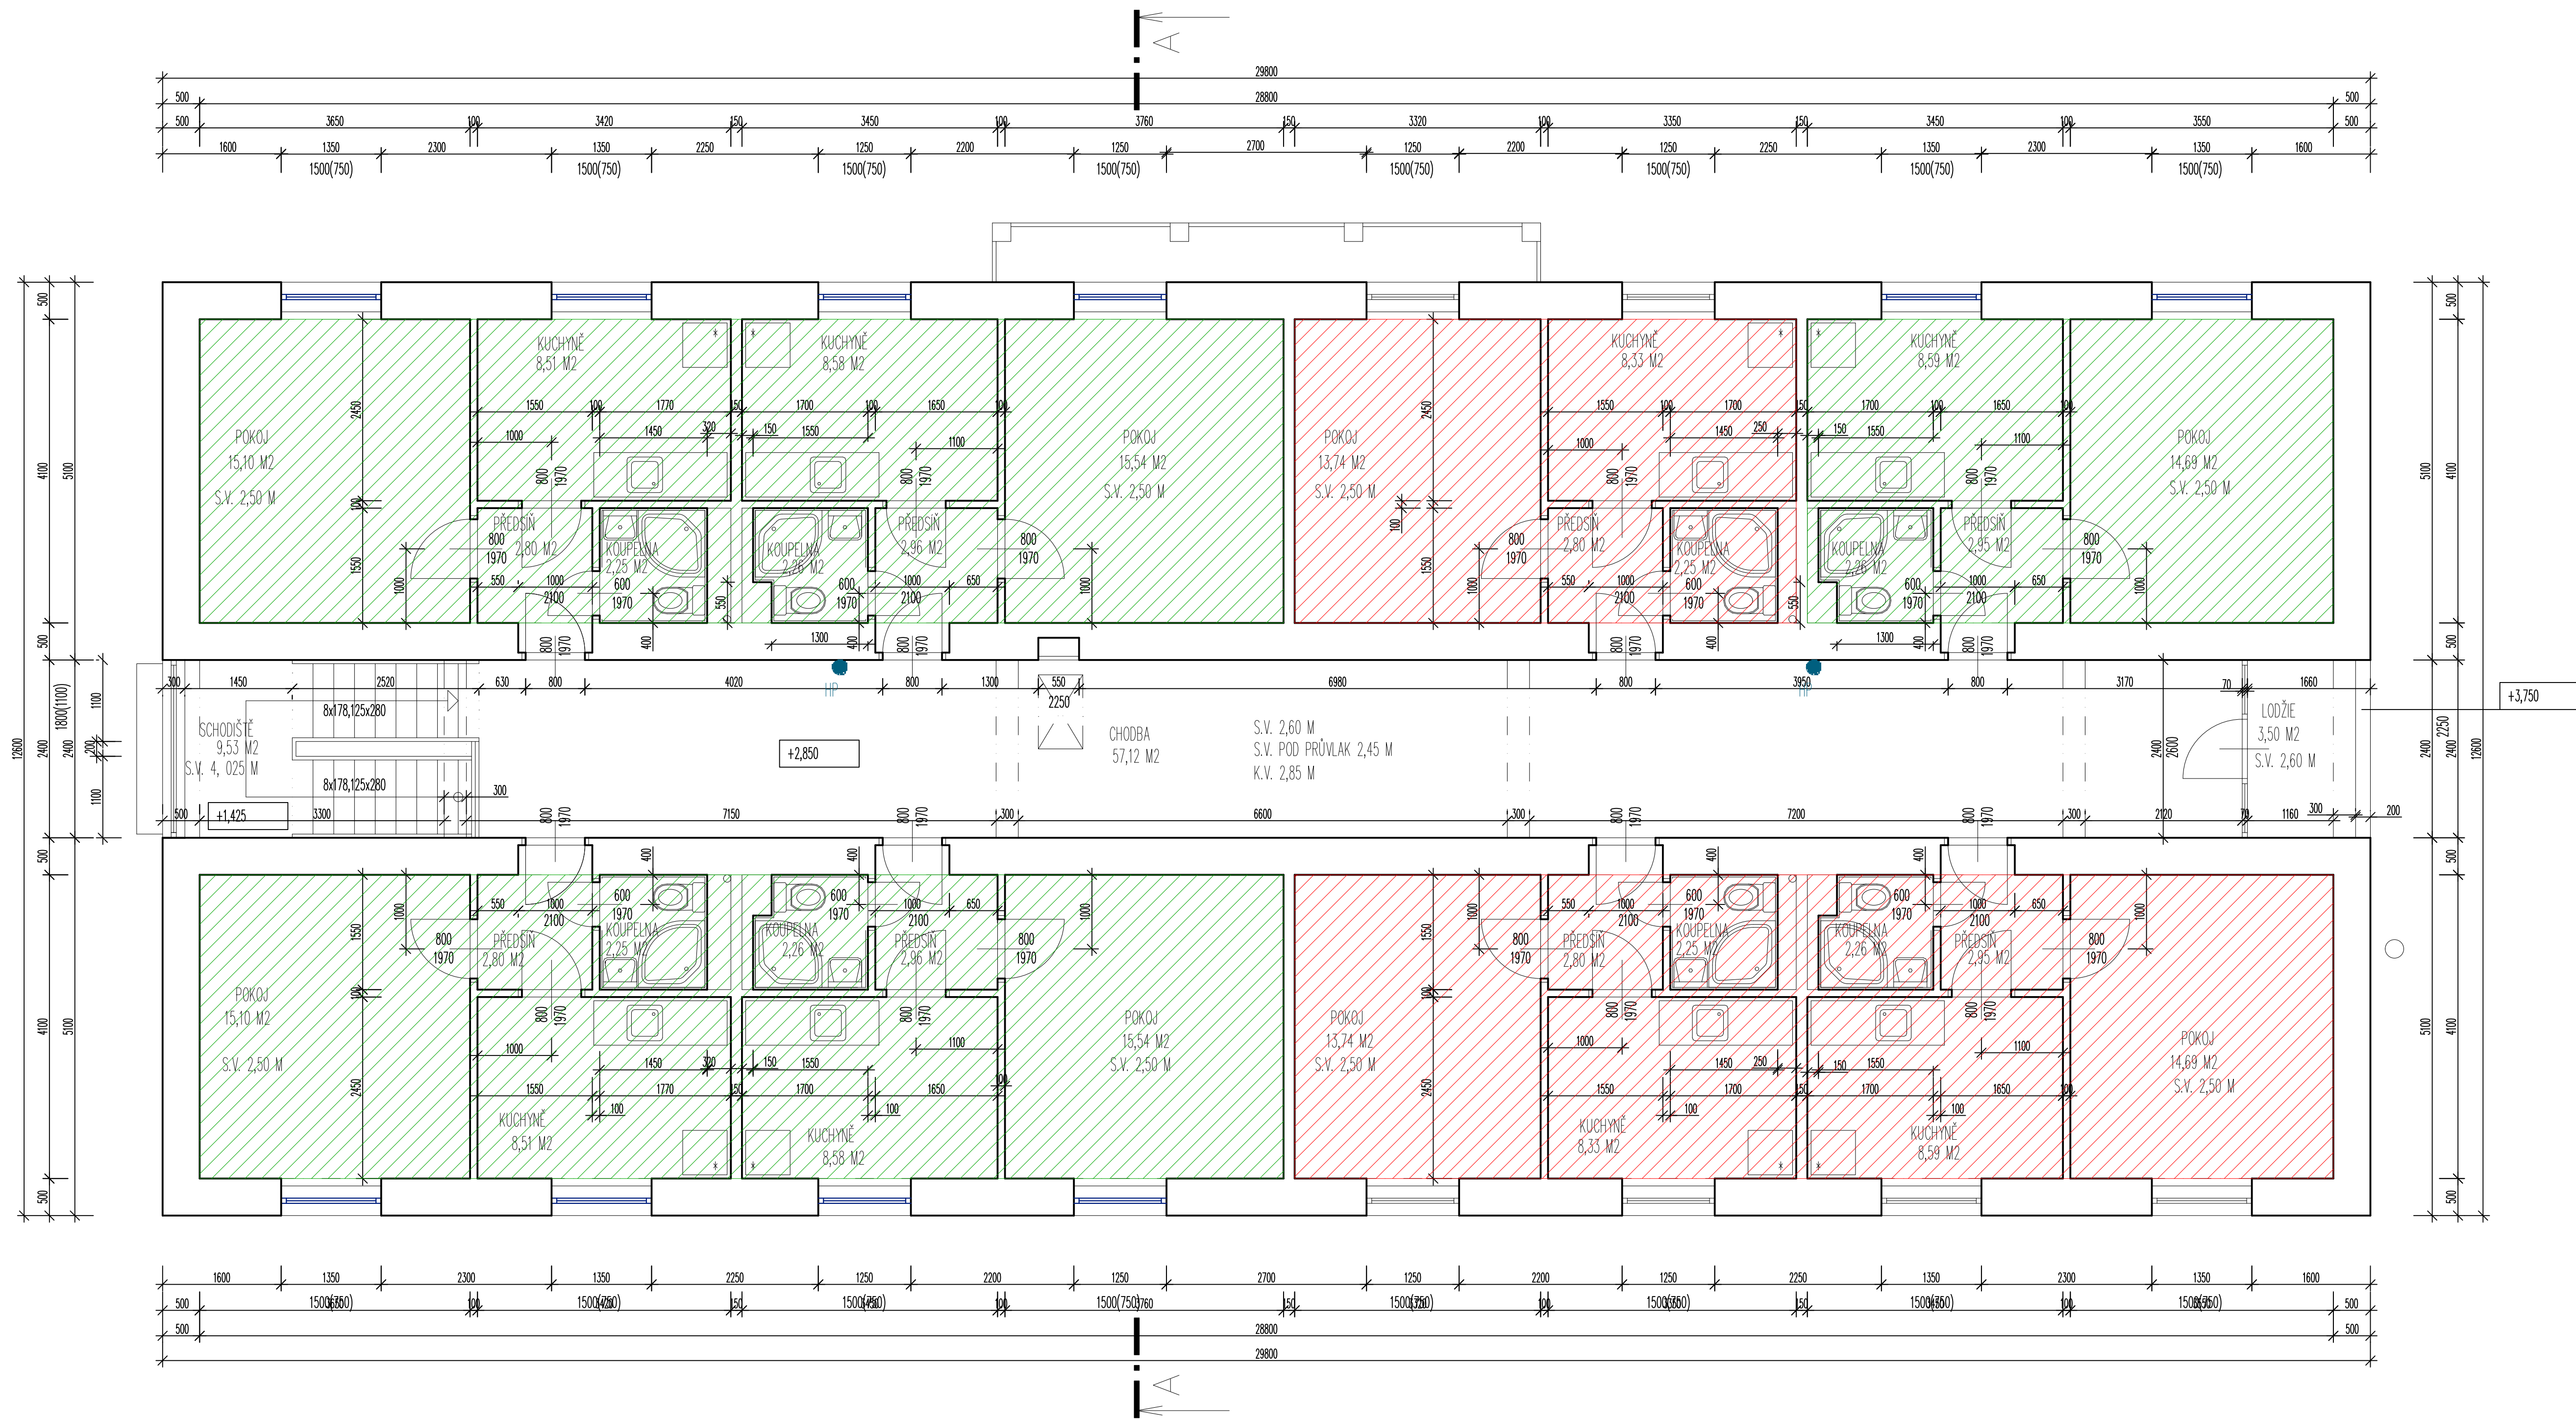

- LEGENDA MATERIÁLŮ
- AŽ ZREKONSTRUOVANÉ BYTY
  - BYTY URČENÉ K REKONSTRUKCI
  - NOVÁ OKNA

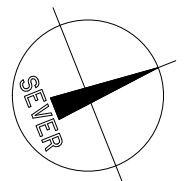


Vypracoval Ing. Lukáš Vítler	Zlep. projektant Ing. Jiří Červený	Hlavní architekt —	<b>PROJEKTY ČERVENÝ</b> Ing. Jiří Červený Černáská 50, 321 00 Písek – Lúča mobil: 602 231 768, <a href="mailto:jiri.cerveny@seznam.cz">jiri.cerveny@seznam.cz</a>
Investor Píseňský kraj, Škroupova 1760/18, Jízní Předměstí, 30100 Písek			
Adresa Rekonstrukce ubytovny Rokycanské nemocnice			
Objekt Rekonstrukce ubytovny Rokycanské nemocnice			
Období výkresu Půdorys 2.NP			
Místo stavby Rokycany			D.1.1.4
Kot. území Rokycany			
Datum 09/2018			
Stupeň DSP			
Měřítko 1:50			
Č. výkresu			Č. paré

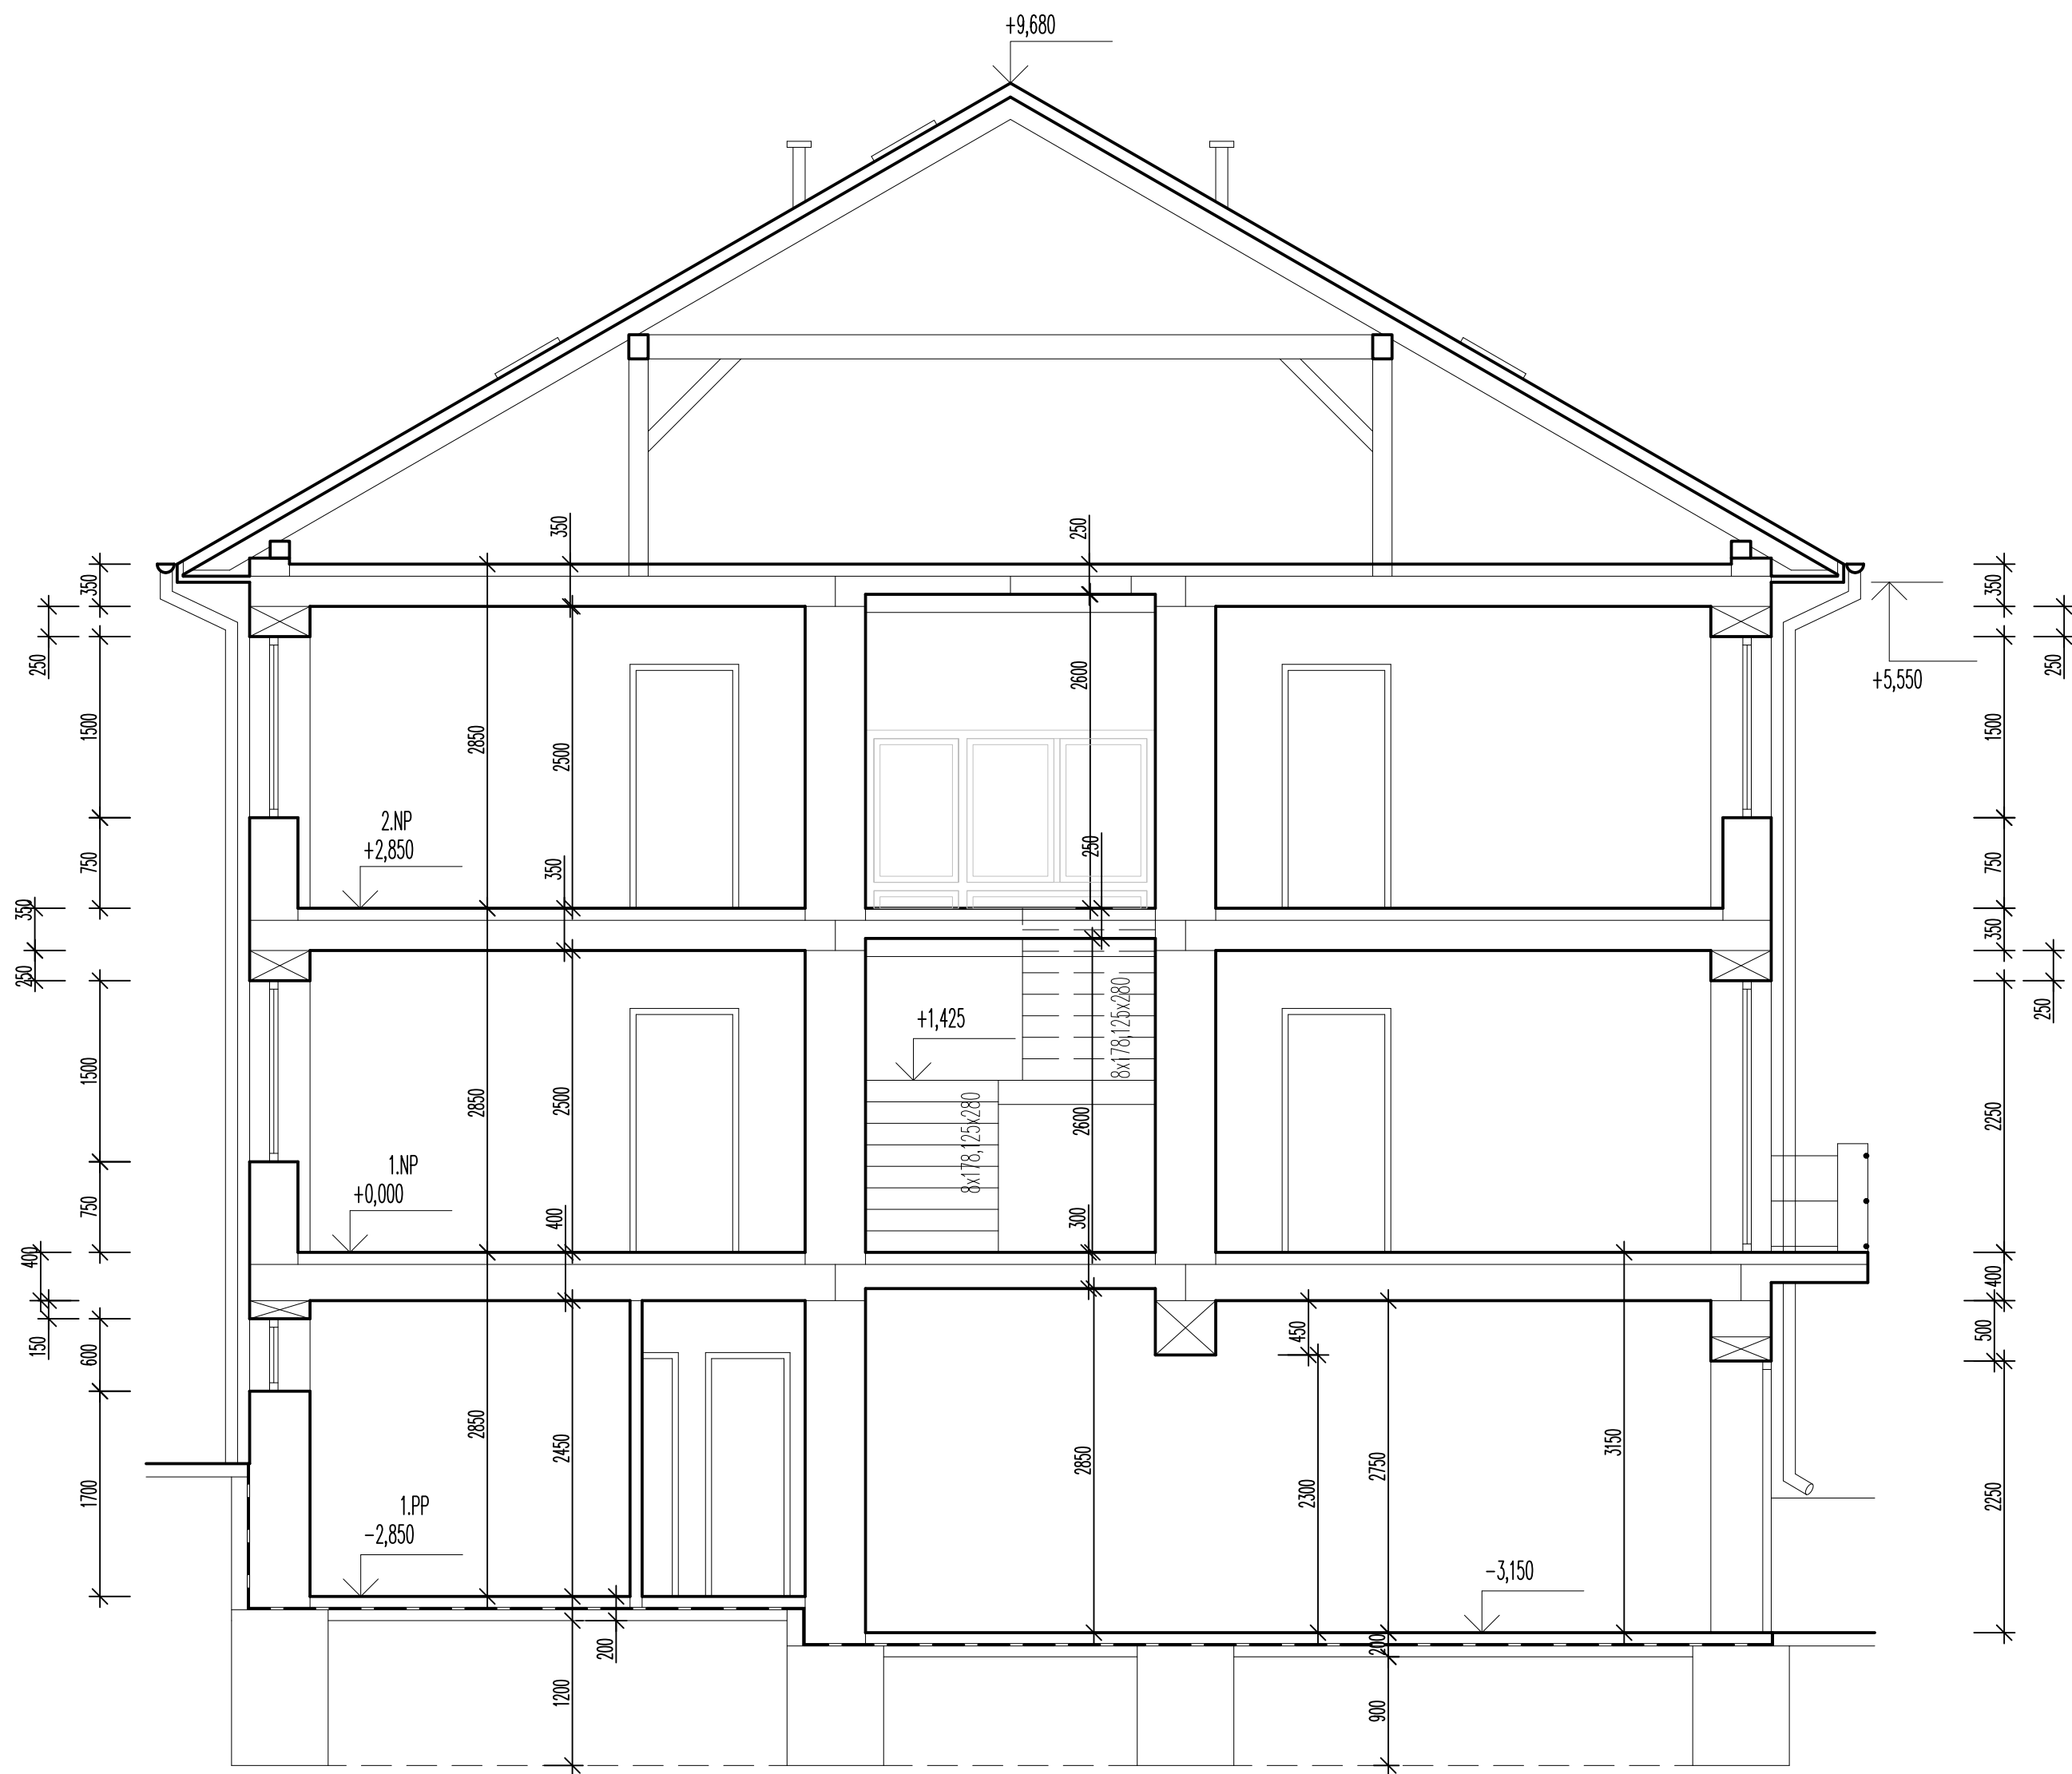

Vypracoval Ing. Lukáš Vötter	Zodp. projektant Ing. Jiří Červený	Hlavní architekt -	<b>PROJEKTY ČERVENÝ</b> Ing. Jiří Červený Cihlářská 58, 321 00 Plzeň – Litice mobil: 602.293.768, <a href="mailto:jiří.cervený@seznam.cz">jiří.cervený@seznam.cz</a>	
Investor Plzeňský kraj, Škroupova 1760/18, Jižní Předměstí, 30100 Plzeň			Místo stavby Rokycany	
Akce Rekonstrukce ubytovny Rokycanské nemocnice			Kat. území Rokycany	
Objekt Rekonstrukce ubytovny Rokycanské nemocnice			Datum 09/2018	
Obsah výkresu Řez A-A			Stupeň DSP	
			Měřítko 1:50	
			Č. výkresu D.1.1.5	Č. paré



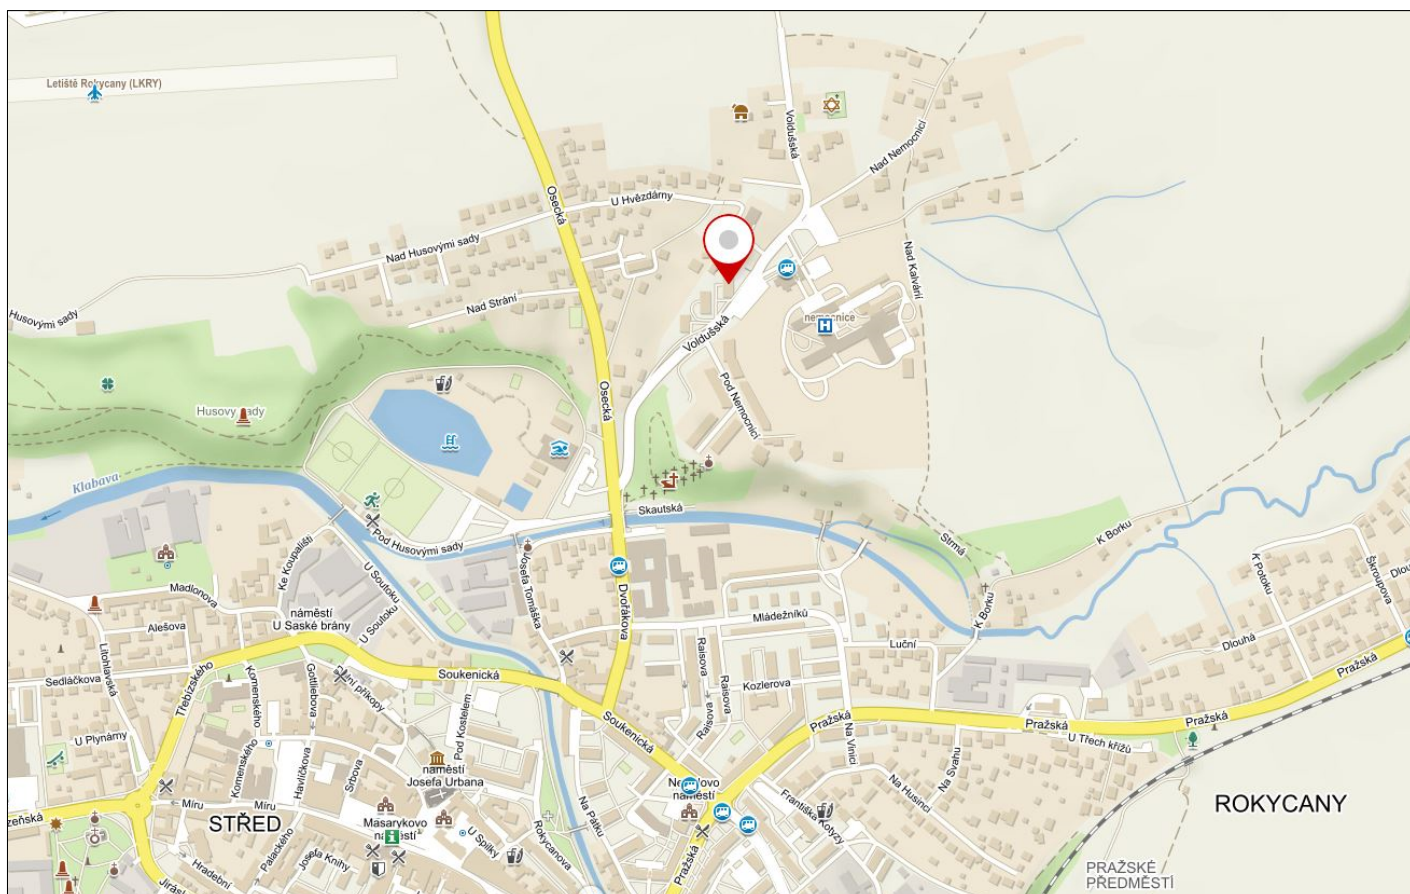

Vypracoval Ing. Lukáš Vötter	Zodp. projektant Ing. Jiří Červený	Hlavní architekt —	<b>PROJEKTY ČERVENÝ</b> Ing. Jiří Červený Cihlářská 58, 321 00 Plzeň – Litice mobil: 602.293.768, <a href="mailto:jiri.cervený@seznam.cz">jiri.cervený@seznam.cz</a>	
Investor  Plzeňský kraj, Škroupova 1760/18, Jižní Předměstí, 30100 Plzeň  Akce Rekonstrukce ubytovny Rokycanské nemocnice  Objekt Rekonstrukce ubytovny Rokycanské nemocnice  Obsah výkresu  Celková situace			Místo stavby	Rokycany
			Kat. území	Rokycany
			Datum	09/2018
			Stupeň	DSP
			Měřítko	—
			Č. výkresu	Č. paré
			C.1	



Vypracoval Ing. Lukáš Vötter	Zodp. projektant Ing. Jiří Červený	Hlavní architekt –	<b>PROJEKTY ČERVENÝ</b> Ing. Jiří Červený Cihlářská 58, 321 00 Plzeň – Litice mobil: 602.293.768, <a href="mailto:jiri.cervený@seznam.cz">jiri.cervený@seznam.cz</a>	
Investor Plzeňský kraj, Škroupova 1760/18, Jižní Předměstí, 30100 Plzeň				
Akce Rekonstrukce ubytovny Rokycanské nemocnice	Katastrální situace		Místo stavby Rokycany	
Objekt Rekonstrukce ubytovny Rokycanské nemocnice			Kat. území Rokycany	
Obsah výkresu			Datum 09/2018	
			Stupeň DSP	
			Měřítko –	
			Č. výkresu C.2	Č. paré