


LEGENDA:

- Obvod a bod trvalého záboru
- Obvod a bod doč. záboru nad 1 rok
- Obvod a bod doč. záboru do 1 roku
- Obvod a bod věčných břemen
- hranice KÚ
- KN hranice pozemků
- KN hranice pozemků - vnitřní
- číslo KN parcely
- záměření stávající situace

Klad sekci:

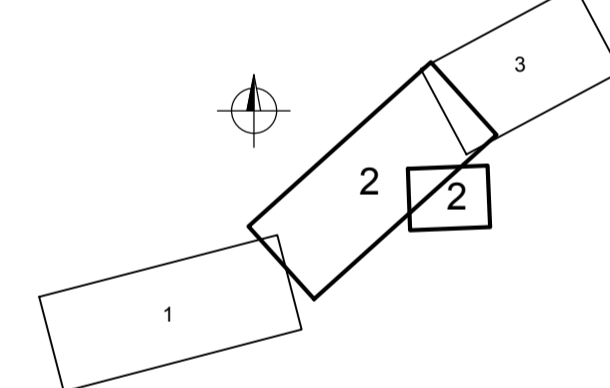

Ověřil UČO:

č. o.: 1/2019

Poznámka:

Výtčení bude provedeno v soudnicovém systému S-JTSK se směrodatnou soudnicovou odchylkou $\sigma_v=0,03m$.

Návrhová a přesnost odpovídá právnímu předpisu a podmínkám písemné dohody s objednatel

ČÁST A3.2

Soudnicový systém S-JTSK, Výškový systém Bpv

Období: Ing. Dominika URBANOVÁ Číslo: 18 240 2	Společnost: PRAGOPROJEKT s.r.o. Ing. Jan ZAPLETAL	Společnost: VALBEK s.r.o. Ing. Jan ZAPLETAL
---	--	--

PRAGOPROJEKT, a.s., K Rybníku 1688/16, 147 54 Praha 4, IČ: 45272387, www.pragoprojekt.cz, datová schránka: 434f04 Zpracovatel: Ing. Petr PROCHÁZKA Zpracovatel: Ing. Petr PROCHÁZKA Ing. Jan ZAPLETAL	Ing. Jan ZAPLETAL
--	-------------------

Kraj: PLZEŇSKÝ Město: PLZEŇ Období: OBOR INVESTIC MAGISTRATU MĚSTA PLZNĚ Městský úřad: MĚSTSKÝ OKRUH ÚSEK KŘIMICKÁ (CHEBSKÁ) - KARLOVARSKÁ V PLZNI Objekt: A3.2 VYTČENÍ OBVODU STAVENÍŠTĚ PPřihod: VYTČOVACÍ VÝKRES OBVODU STAVBY - část 2	Číslo: 18 240 2 Číslo: 04 473 Datum: 03.2019 Formát: A3 Měřítko: 1:1000 Stupeň: PDPS Souprava: 2.2
---	--