


SO 1102.1 - MĚSTSKÝ OKRUH - JIŽNÍ VĚTEV  
2. SITUACE MĚŘ. 1:1000

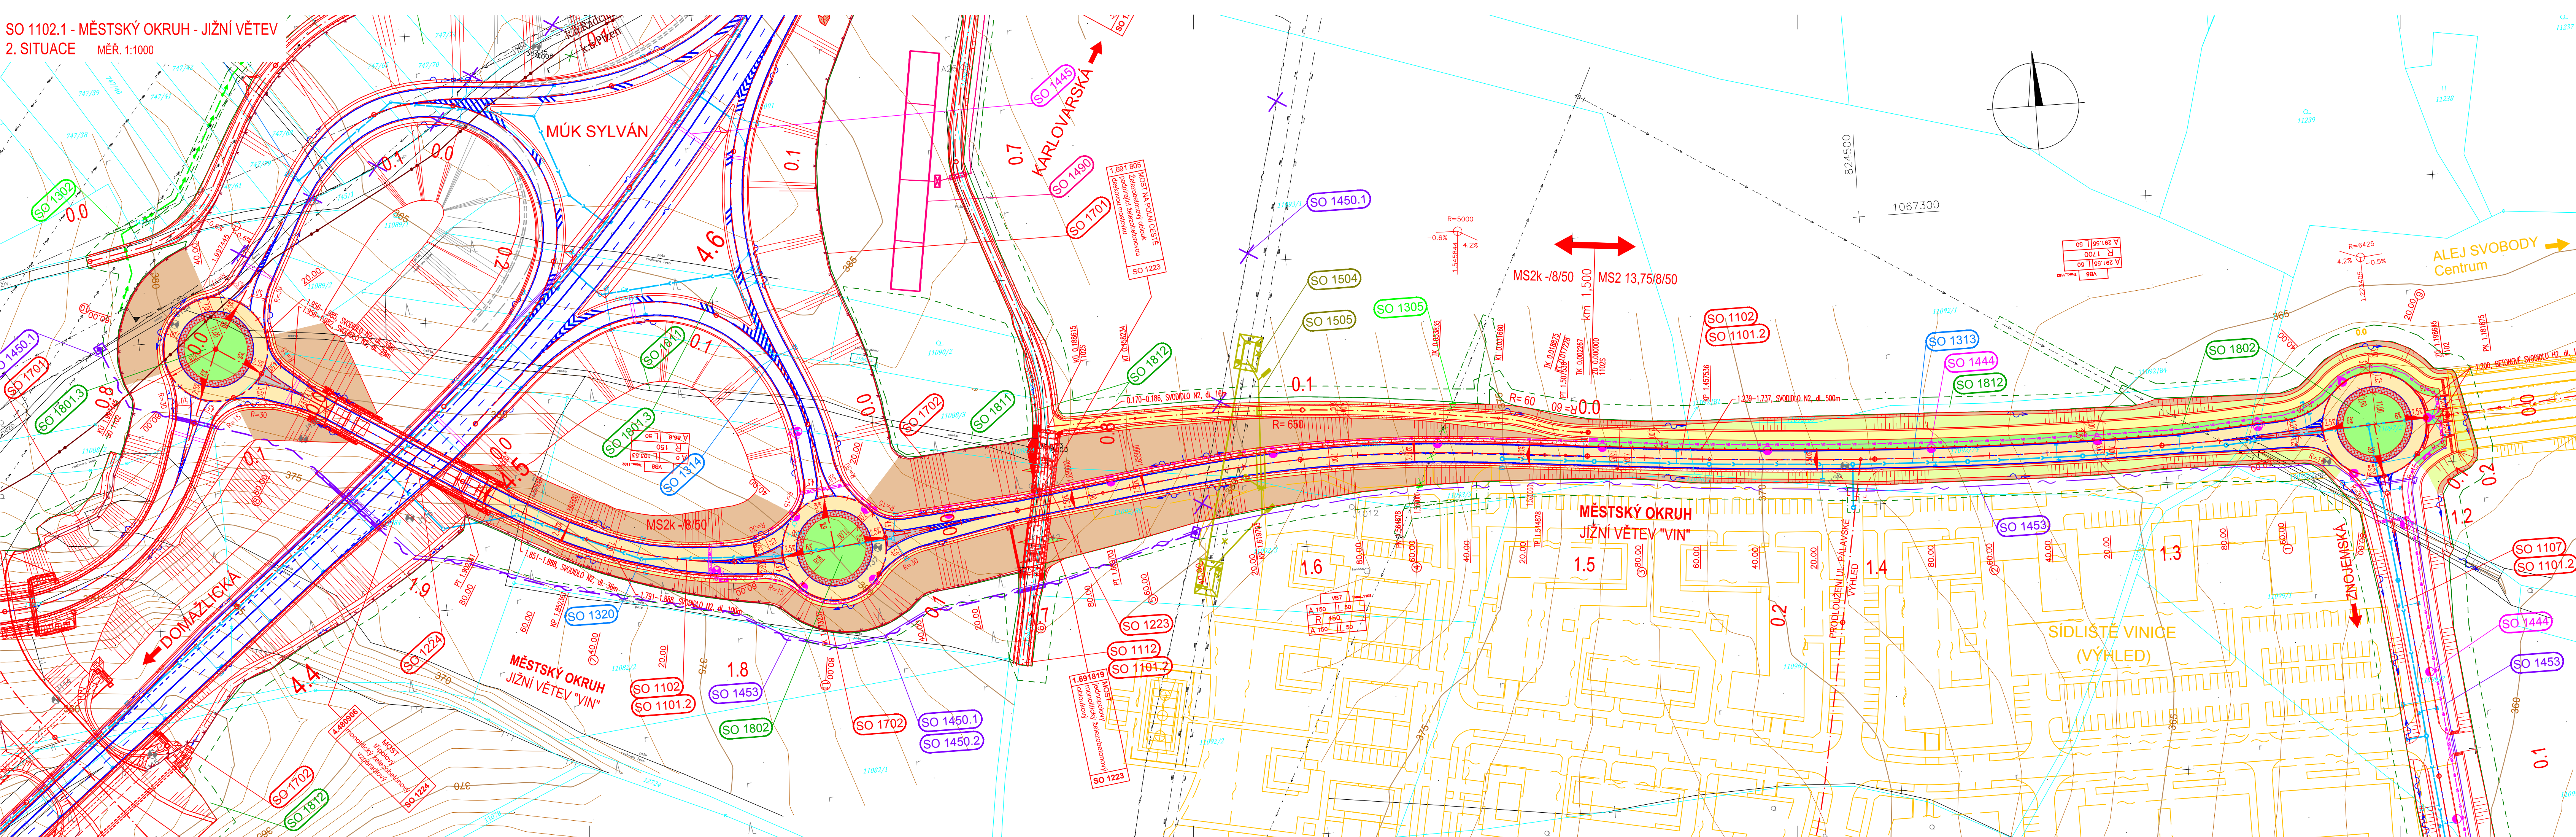

- LEGENDA**
- MO Křimická – Karlovarská – dvoupruh
  - související investice – výhled
  - MO výhled – čtyřpruh
  - sondy archivní
  - sondy podrobného a doplň. IGP

- LEGENDA ZÁBORU**
- Trvalý zábor
  - Dočasný zábor nad 1 rok
  - Dočasný zábor do 1 roku

- LEGENDA MAPY KN**
- 776 číslo a hranice parcely KN
  - k.ú. Plzeň hranice katastr. území dle KN

- LEGENDA SÍTÍ**
- stávající sítě
- vodovod
  - kanalizace
  - plynovod VTL
  - plynovod STL
  - plynovod NTL
  - vedení VN
  - vedení NN
  - vedení NN
  - veřejné osvětlení
  - kabely sdělovací
  - meliorace
- navrhované sítě
- vodovod
  - dešťová kanalizace
  - plynovod VTL
  - přeložka VN
  - přeložka NN
  - přeložka sděl. kabelů
  - úpravy meliorací
  - AU SKAOD Plzeň
  - ochranná pásma nadzem. inž. sítí

- OCHRANNÁ PÁSMA**
- silnice I. třídy 50m od osy vozovky
  - silnice II. třídy 15m od osy vozovky
  - městská komunikace I. tř. 50m od osy vozovky
  - městská komunikace II. tř. 15m od osy vozovky
  - kanalizační stoky 3m od okraje stoky
  - vodovod 2m od okraje potrubí
  - plynovod do DN200 4m od osy potrubí
  - venkovní vedení do 220kV (VN) 15m od krajního vodiče
  - venkovní vedení do 110kV (VN) 12m od krajního vodiče
  - venkovní vedení do 35kV (VN) 7m od krajního vodiče
  - kabelové vedení 1m od krajního vodiče

Stávající inž. sítě jsou zakresleny z grafických podkladů správců a jejich poloha je informativní. Před zahájením stavby musí příslušný správce sítě vytýčit.

- LEGENDA PLOCH**
- vozovka
  - výkop
  - násyp
  - dlažba/pojížděná dlažba
  - zelené plochy
  - cyklistická stezka, chodník/chodníkový přejezd
  - frézování vozovky
  - demolice
  - staveništní komunikace
  - posyp štěrkodrtí

ČÁST B  
SO 1102

Hlavní inženýr projektu: Ing. Dominika URBANOVÁ		Zhotovitel PD: SPRÁVCE SPOLEČNOSTI: Ing. Petr MAREK		Společnost PGP/VALBEK – MO Křimická SPOLÉČNÍK SPOLEČNOSTI: Ing. Dominika URBANOVÁ	
Čís. zakázky: 18 240 2		PRAGOPROJEKT, a.s., K Ryšánce 1668/16, 147 54 Praha 4		Valbek Vanurova 505/17, 460 01 Liberec	

PRAGOPROJEKT, a.s., K Ryšánce 1668/16, 147 54 Praha 4, IČ: 45272387, www.pragoprojekt.cz, datová schránka: 4kif54 Zpracovatelský útvar: Ateliér Praha I – K Ryšánce 1668/16, 147 54 Praha 4, Tel.: 226 066 111, E-mail: mailbox@pragoprojekt.cz					
Navrhl/vypracoval: Ing. Petr MAREK podpis: <i>Petr Marek</i>		Zodpovědný projektant: Ing. Dominika URBANOVÁ podpis: <i>Dominika Urbanová</i>		Ředitel ateliéru Praha I: Ing. Jan ZAPLETAL	
Technická kontrola: Ing. Zbyněk KARÁSEK podpis: <i>Zbyněk Karásek</i>				Zhotovitel: PRAGOPROJEKT	

Kraj: PLZEŇSKÝ		Čís. zakázky: 18 240 2	
Místo stavby: PLZEŇ		Čís. akce: 04 473	
Objednatel: ODBOR INVESTIC MAGISTRÁTU MĚSTA PLZEŇ		Datum: 03.2019	
Akce: MĚSTSKÝ OKRUH, ÚSEK KŘIMICKÁ (CHEBSKÁ) - KARLOVARSKÁ V PLZNI		Formát: 6x A4	
Objekt: MĚSTSKÝ OKRUH - JIŽNÍ VĚTEV		Měřítko: 1:1000	
Příloha:		Stupeň: PDPS	
SITUACE		Čís. přílohy: 2.	