



ŘEZ

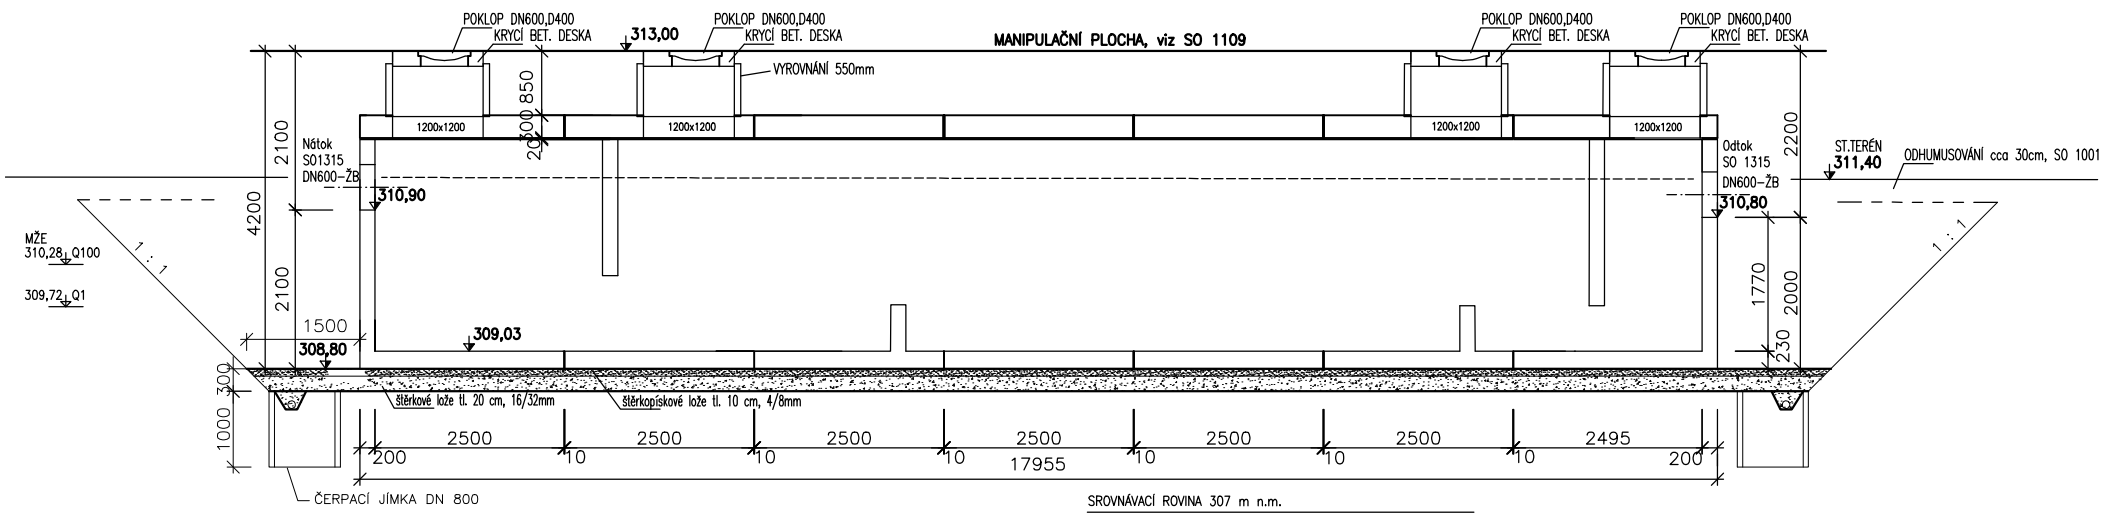


PŮDORYS

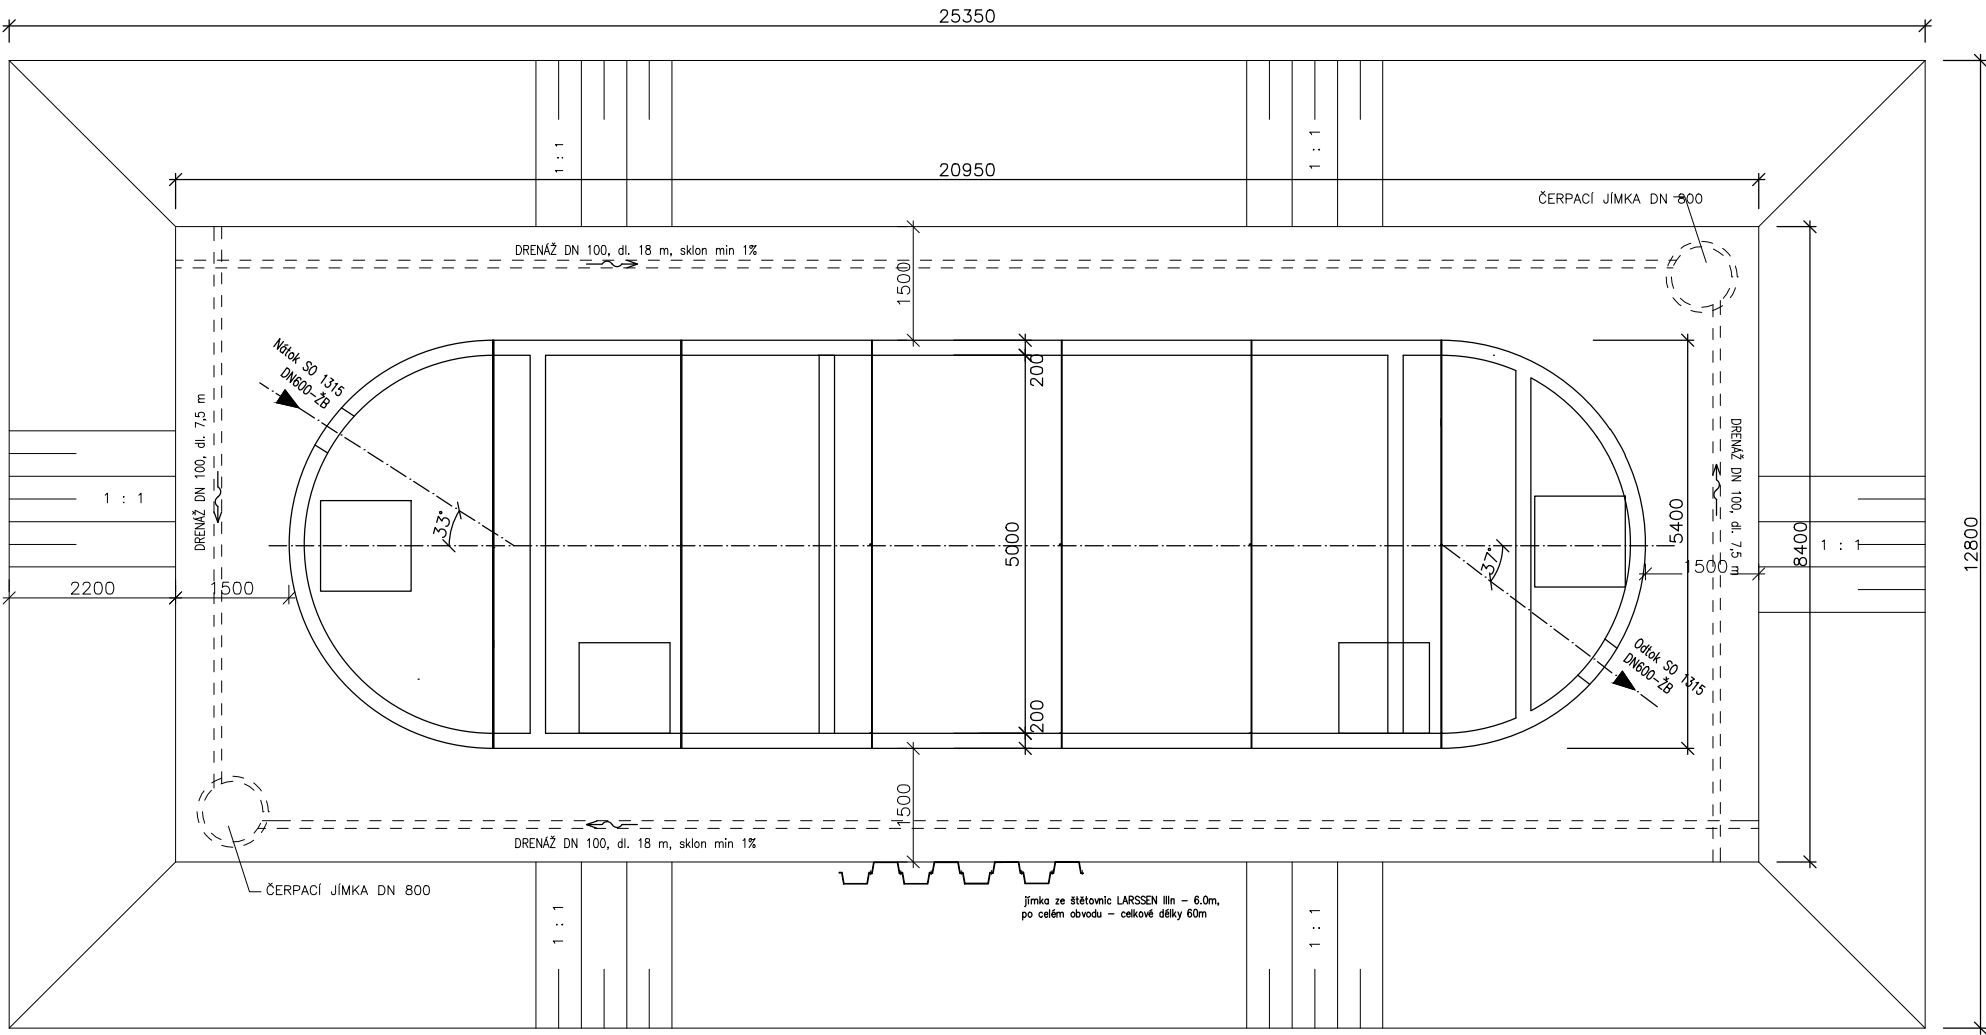

POZNÁMKA:
DLE PROVEDENÝCH SOND A DLE PRŮBĚHU UHPV SE PRO ÚČELY SOUPISU PRACÍ UVAŽUJE POUŽITÍ ŠTĚTOVNÍKŮ (V CELÉM OBVODU STAVEBNÍ JÁMY PRO DUN)
SVAHOVÁNÍ JE ZNÁZORNĚNO POUZE ORIENTAČNĚ

ČÍSLO VÝŠTY	NAVÁZKA	P2 CGY	ČSN 73 6133	ČSN 73 3060/ ČSN 73 6133	KONZISTENCE
HILNA PÍŠČITA	F3 MS	3/1	T		
STĚNA JÍLOVITÝ	G5 GC				
STĚNA JÍLOVITÝ	G5-G3	3-4/1	SU		
JÍLOVEC ZOBRA ZVĚTRALÝ	R6 CI	4/1	P-R		
FRACHOVEC SILNĚ ZVĚTRALÝ	R5	4-5/ /I-II			
FRACHOVEC MÍRNĚ ZVĚTRALÝ	R4-R5		5/II		
PÍŠK MÍRNĚ ZVĚTRALÝ	R4				
PÍŠKOVEC SILNĚ ZVĚTRALÝ	R5-R4				
PÍŠKOVEC MÍRNĚ ZVĚTRALÝ	R4				

SONDA DP112
PODROBNÝ IGP (firma GeoTec gs)

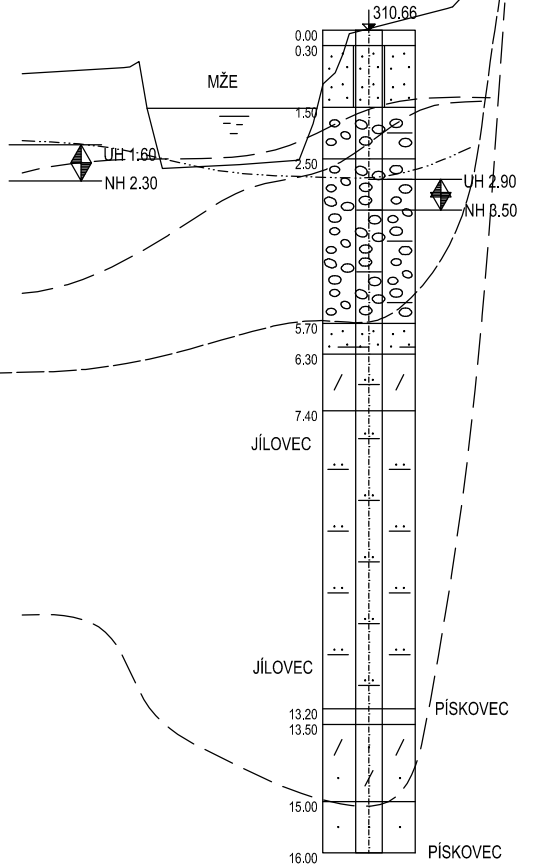

ČÁST B
SO 1332

Souřadnicový systém S-JTSK, Výškový systém Bpv

Hlavní inženýr projektu: Ing. Dominika URBANOVÁ Čís. zakázky: 18 240 2	Zhotovitel PD: SPRAVCE SPOLEČNOSTI: Společnost PGP/VALBEK – MO Křimická SPOLEČNÍK SPOLEČNOSTI: PRAGOPROJEKT, a.s., K Ryšánce 1668/16, 147 54 Praha 4 Vaňurova 505/17, 460 01 Liberec
---	---

PRAGOPROJEKT, a.s., K Ryšánce 1668/16, 147 54 Praha 4, IČ: 45272387, www.pragoprojekt.cz, datová schránka: 4kíř54 Zpracovatelský útvar: Ateliér Praha I – K Ryšánce 1668/16, 147 54 Praha 4, Tel.: 226 066 111, E-mail: mailbox@pragoprojekt.cz			
Navrhl/vypracoval: Ing. Eva KLOSOVÁ podpis:	Zodpovědný projektant: Petr ZLOSKÝ podpis:	Ředitel ateliéru Praha I: Ing. Jan ZAPLETAL	Zhotovitel:
Technická kontrola: Ing. Jiří ČERMAK podpis:			

Kraj: PLZEŇSKÝ	Čís. zakázky: 18 240 2
Místo stavby: PLZEŇ	Čís. akce: 04 473
Objednatel: ODBOR INVESTIC MAGISTRÁTU MĚSTA PLZNĚ	Datum: 09.2018
Akce: MĚSTSKÝ OKRUH, ÚSEK KŘIMICKÁ (CHEBSKÁ) - KARLOVARSKÁ V PLZNI	Formát: 3 A4
Objekt: SEDIMENTAČNÍ NÁDRŽ V KM 4,000	Měřítko: 1:100
Příloha: SCHÉMA SEDIMENTAČNÍ NÁDRŽE	Stupeň: PDPS
	Souprava: 3