


MOST EV.Č. 235-008 TEREŠOVSKÁ HUŤ

MOST - PŮDORYS

M 1:50

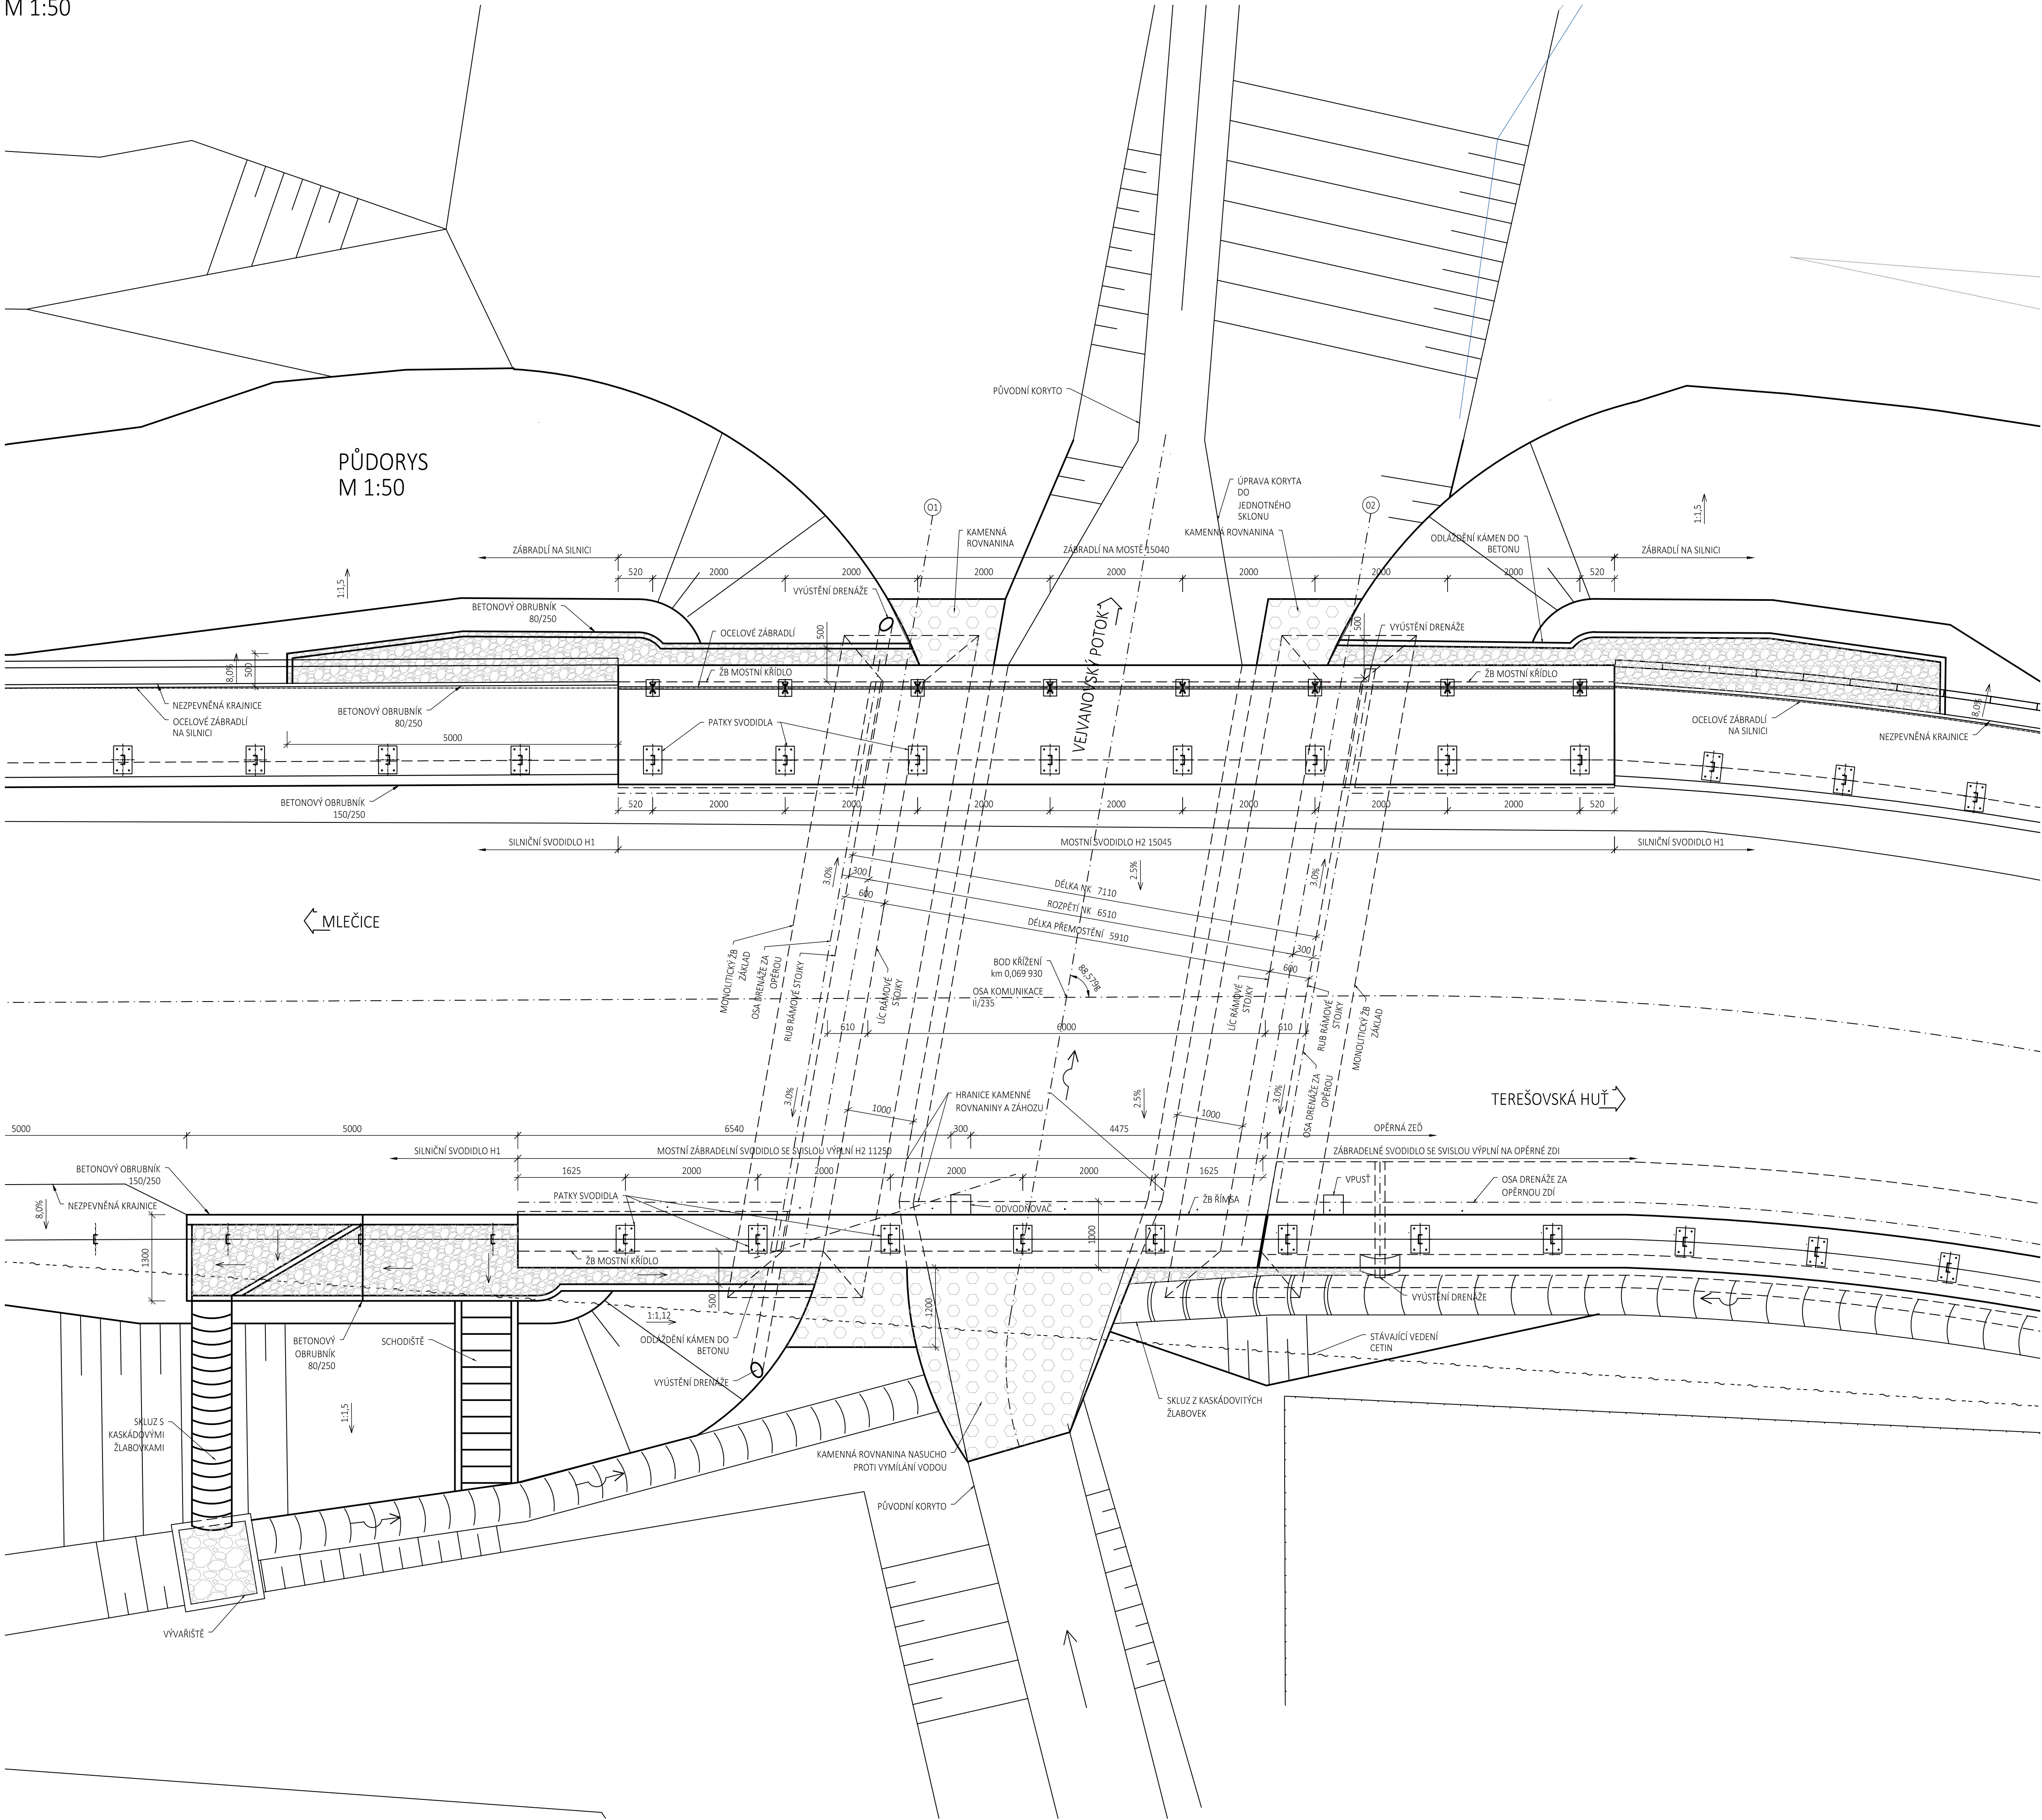

LEGENDA INŽENÝRSKÝCH SÍTÍ:

STÁVAJÍCÍ SDĚLOVACÍ VEDENÍ, PODZEMNÍ

OBRUBNÍKY:

- BETONOVÉ OBRUBNÍKY 100/250 A 150/250 C30/37 XF4
- BETONOVÉ LOŽE C20/25n XF3 TL. MIN. 100mm

DLAŽBA KOLEM MOSTU:

- DLAŽBA Z LOMOVÉHO KAMENE TL. 200mm DLE ČSN 72 1860 (TŘÍDA JAKOSTI "I")
- SPÁROVÁNÍ DLAŽBY CEMENTOVOU MALTOU DLE ČSN EN 998-2 DO PROSTŘEDÍ XF4
- BETONOVÉ LOŽE C20/25n XF3 TL. MIN. 100mm
- UKONČOVACÍ PŘÁH (V KORYTĚ A V PATĚ SVAHU) Z BETONU C25/30 XF3

SCHODIŠTĚ:

- SCHODIŠTĚVÉ STUPNĚ Z BETONU C30/37 XF4
- BETONOVÉ LOŽE C20/25n XF3 TL. MIN. 100mm

POUŽITÉ BETONY:

- PODKLADNÍ BETON C 12/15 X0
- ZÁKLADY C 30/37 XC2
- DŘÍKY, KŘÍDLA C 30/37 XC4, XD2, XF3
- NOSNÁ DESKA C 30/37 XC4, XD2, XF3
- RÍMSY C 35/45 XC4, XD3, XF4

POUŽITÉ OCELI:


- BETONÁŘSKÁ VÝZTUŽ B 500B

POZNÁMKY:

- PROVEDENÍ VEŠKERÝCH DETAILŮ JE DLE VL4, POKUD NENÍ UVEDENO JINAK
- VŠECHNY HRANY MONOLITICKÝCH ČÁSTÍ BUDOU ZKOŠENY 15/15 mm, POKUD NENÍ UVEDENO JINAK
- VŠECHNY ČÁSTI KONSTRUKCE V TRVALÉM STYKU SE ZEMLINOU BUDOU OPATŘENY IZOLACÍ PROTI ZEMLNÍ VLHKOSTI
- ÚPRAVA POVRCHU PRO POLOŽENOU IZOLACI MUŠÍ ODPOVÍDAT POŽADAVKŮM ČSN 73 6242
- RUBOVÁ STRANA NOSNÉ KONSTRUKCE JE CHRÁNĚNA PROTI STĚKAJÍCÍ/TLAKOVÉ VODĚ NATAVOVANÝMI ASFALTOVÝMI PÁSY NA PENETRACNÍ ADHEZNÍ NÁTĚR
- IZOLAČNÍ PÁSY JSOU NAVRŽENY DLE TKP 21
- ZASYPANÝ LÍČ NOSNÉ KONSTRUKCE JE CHRÁNĚN PROTI ZEMLNÍ VLHKOSTI NÁTĚREM ALP + 2 x ALN
- IZOLACE NA RUBU A NÁTĚRY NA LÍČI JSOU CHRÁNĚNY NETKANOU GEOTEXTILIÍ DLE TKP 21, MIN. GRAMÁŽ JE 600 g/m2, MIN. TL. 6 mm, TĚŽKOST MIN. 70 %
- LETOPŮČET VÝSTAVBY MOSTNÍ KONSTRUKCE SE VYZNAČÍ NA VNĚJŠÍ ČELO KŘÍDEL
- PRO POTŘEBY NÁSLEDNÉHO MĚŘENÍ BUDOU NA SPORNÉ STAVBĚ A NA ŘÍMSÁCH MOSTU OSAZENY ZNAČKY PRO SLEDOVÁNÍ PŘETVOŘENÍ A SEDNUTÍ KONSTRUKCE
- VÝŠKOVÝ SYSTÉM BpV, SOUŘADNICOVÝ SYSTÉM S-JTSK
- VYTÝČENÍ BUDE PROVEDENO Z VYTÝČOVACÍ MIKROSÍTĚ STAVBY
- VYTÝČOVACÍ MIKROSÍTĚ STAVBY JE SOUČÁSTÍ SAMOSTATNÉ DOKUMENTACE K STAVBĚ
- PŘED PROVEDENÍM VÝKOPŮ NUTNO VYTÝČIT VEŠKERÉ INŽENÝRSKÉ SÍTĚ V MÍSTĚ STAVENIŠTĚ

03	---			
02	---			
01	---			
REVIZE		POPIS	DATUM	PODPIS

OBJEDNATEL SPRÁVA A ÚDRŽBA SILNIC PLZEŇSKÉHO KRAJE, p.o. KOTEROVSKÁ 462/162, 326 00 PLZEŇ IČO: 72053119 IDDS: qbep485	
---	---

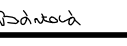SAGASTA s.r.o. SÍDLO: NOVODVORSKÁ 1030/14, 142 00 PRAHA 4 IČO: 045 98 555 DIČ: CZ045 98 555				JTSK ČÍSLO SOUPRAVY
ODPOVĚDNÝ PROJEKTANT ING. VOJTECH ZVĚŘINA 	VYPRACOVAL ING. JANA ŘIMOTOVÁ 	KONTROLA ING. JANA BARTOVÁ, Ph.D. 	HIP ING. VÍT HOZNOUR 	
OBSAH MOST EV. Č. 235-008 TEREŠOVSKÁ HUŤ SO 201 MOST EV.Č. 235-008 TEREŠOVSKÁ HUŤ				ČÍSLO ZAKÁZKY 118 052 DOKUMENTACE DŮR/DSP MĚŘÍTKO 1:50 DATUM 12/2018 POČET FORMÁTŮ BxA4
NÁZEV PŘÍLOHY MOST - PŮDORYS				ČÁST C.3 ČÍSLO PŘÍLOHY 6
DOKUMENTACI LZE UŽÍVAT POUZE VE SMYSLU PŘÍLOŽNÉ SMLOUVY O DÍLO, VÝKRES, ČI JEHO ČÁST, MŮŽE BÝT KOPÍROVÁN NEBO JINÝM ZPŮSOBEM ROZŠÍŘOVÁN POUZE PO PŘEDCHOZÍM SOHLASU SAGASTA s.r.o.				